
შეთანხმებული გეგმა 24.10 ნიშნულზე

მ. 1:150

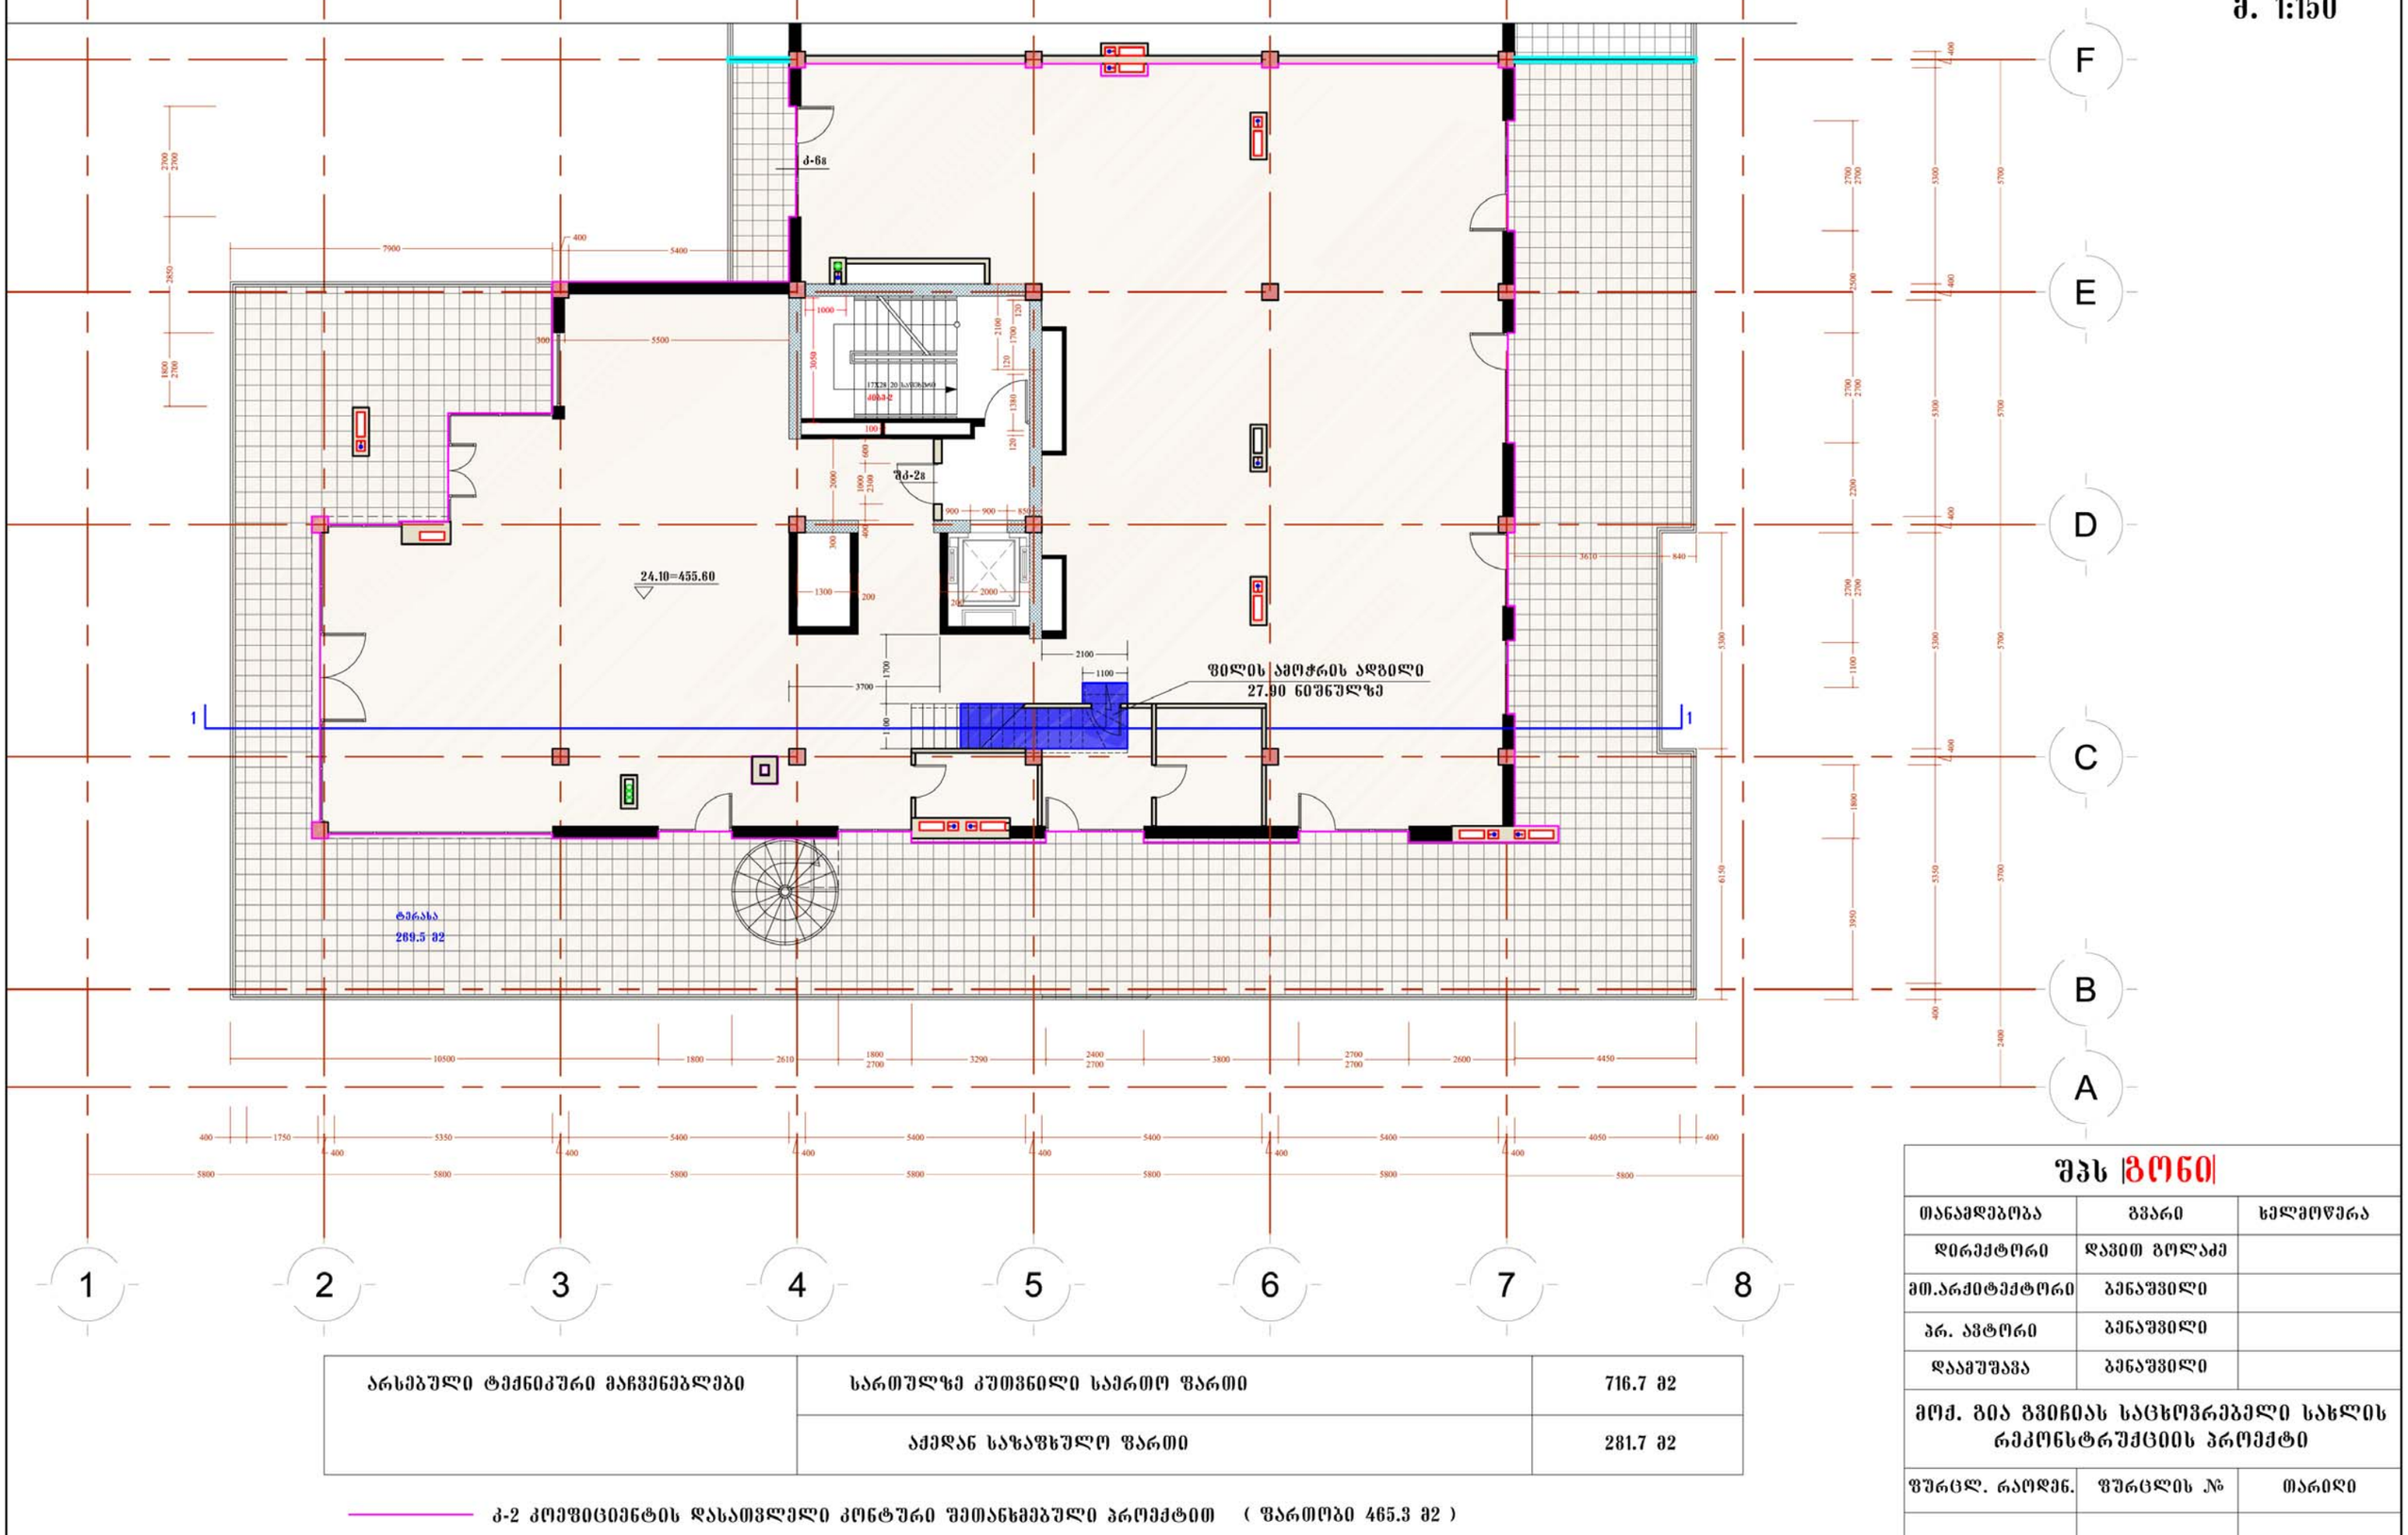


არსებული ტექნიკური მახვენებლები	სართულზე კუთვნილი საერთო ფართი	716.7 მ2
	აქედან საზაფხულო ფართი	281.7 მ2

——— კ-2 კოეფიციენტის დასათვლელი კონტური შეთანხმებული პროექტით (ფართობი 465.3 მ2)

შპს	გონი			
თანამდებობა	გვარი	ხელმოწერა
დირექტორი	დავით გოლაძე	
მთ.არქიტექტორი	ბენაშვილი	
პრ. ავტორი	ბენაშვილი	
დაამუშავა	ბენაშვილი	
მოქ. გია გვიჩიას საცხოვრებელი სახლის რეკონსტრუქციის პროექტი		
ფურცლ. რაოდენ.	ფურცლის №	თარიღი

გეგმა 27.90 ნიშნულზე შეთანხმებული პროექტით

მ. 1:150

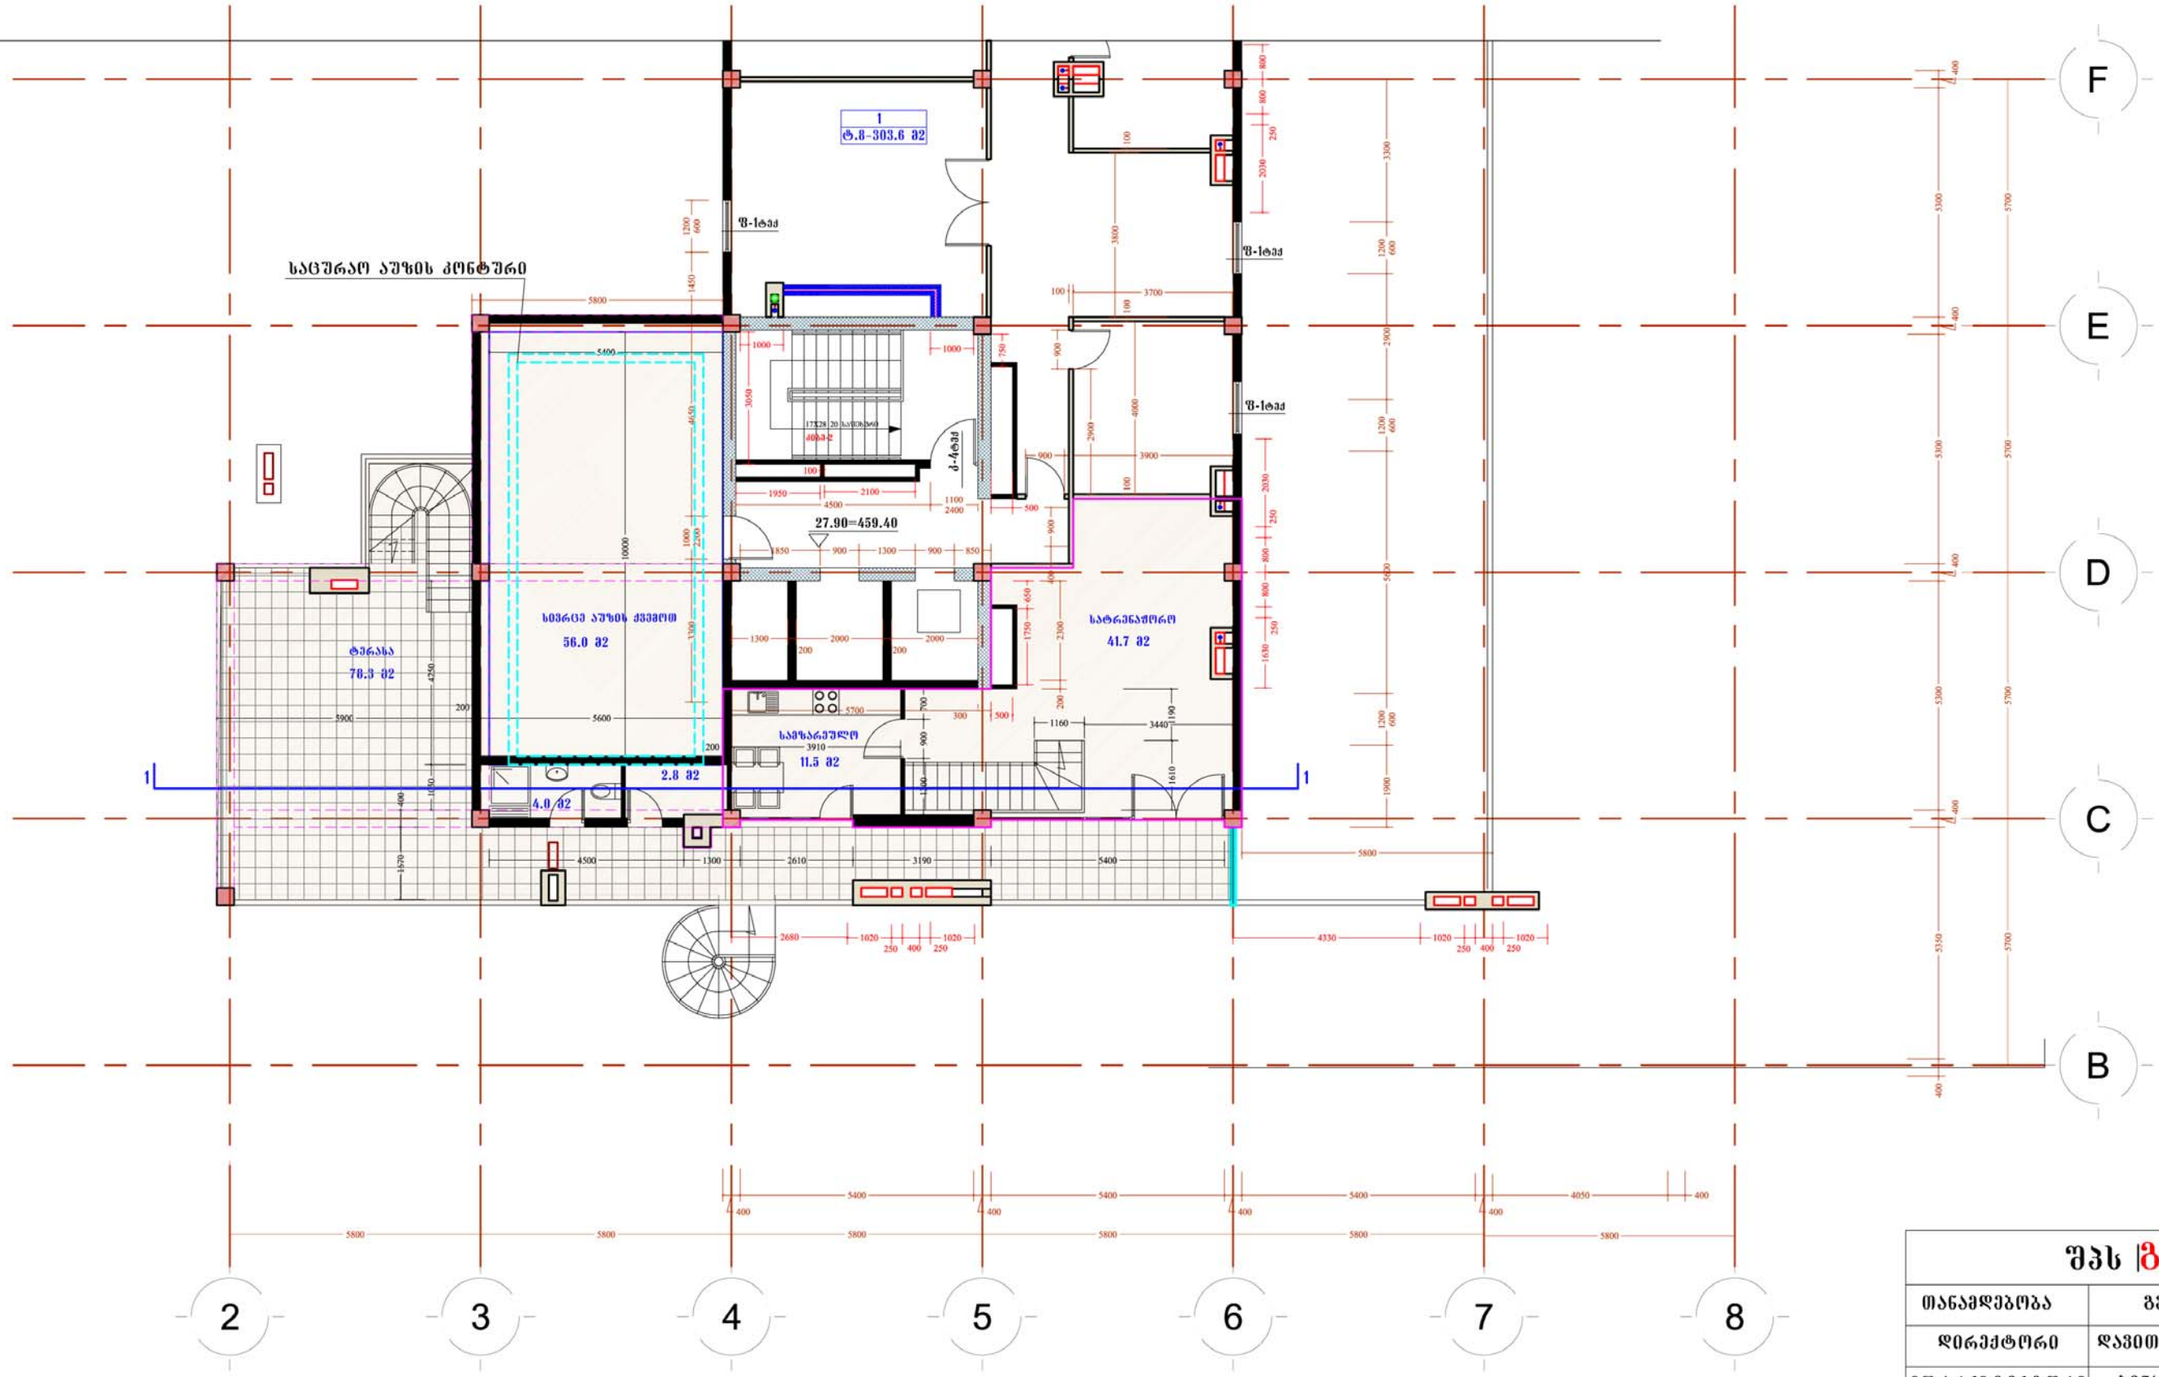

არსებული ტექნიკური მახვენებლები	სართულზე კუთვნილი საერთო ფართი	213.8 მ2
	აქედან საზაფხულო ფართი	78.3 მ2
	ფართი სადაც სიმაღლე 220 სმ-ს არ აღემატება	76.0 მ2

ა-2 კოეფიციენტის დასათვლელი კონტური შეთანხმებული პროექტით (ფართობი 59.5 მ2)

შპს |გონი|


თანამდებობა	გვარი	ხელმოწერა
დირექტორი	დავით გოლაძე	
მთ.არქიტექტორი	ბენაშვილი	
პრ. ავტორი	ბენაშვილი	
დაამუშავა	ბენაშვილი	

მოქ. გია გვიჩიას საცხოვრებელი სახლის რეკონსტრუქციის პროექტი

ფურცლ. რაოდენ.	ფურცლის №	თარიღი

გეგმა 30.60 ნიშნულზე შეთანხმებული პროექტით

მ. 1:150

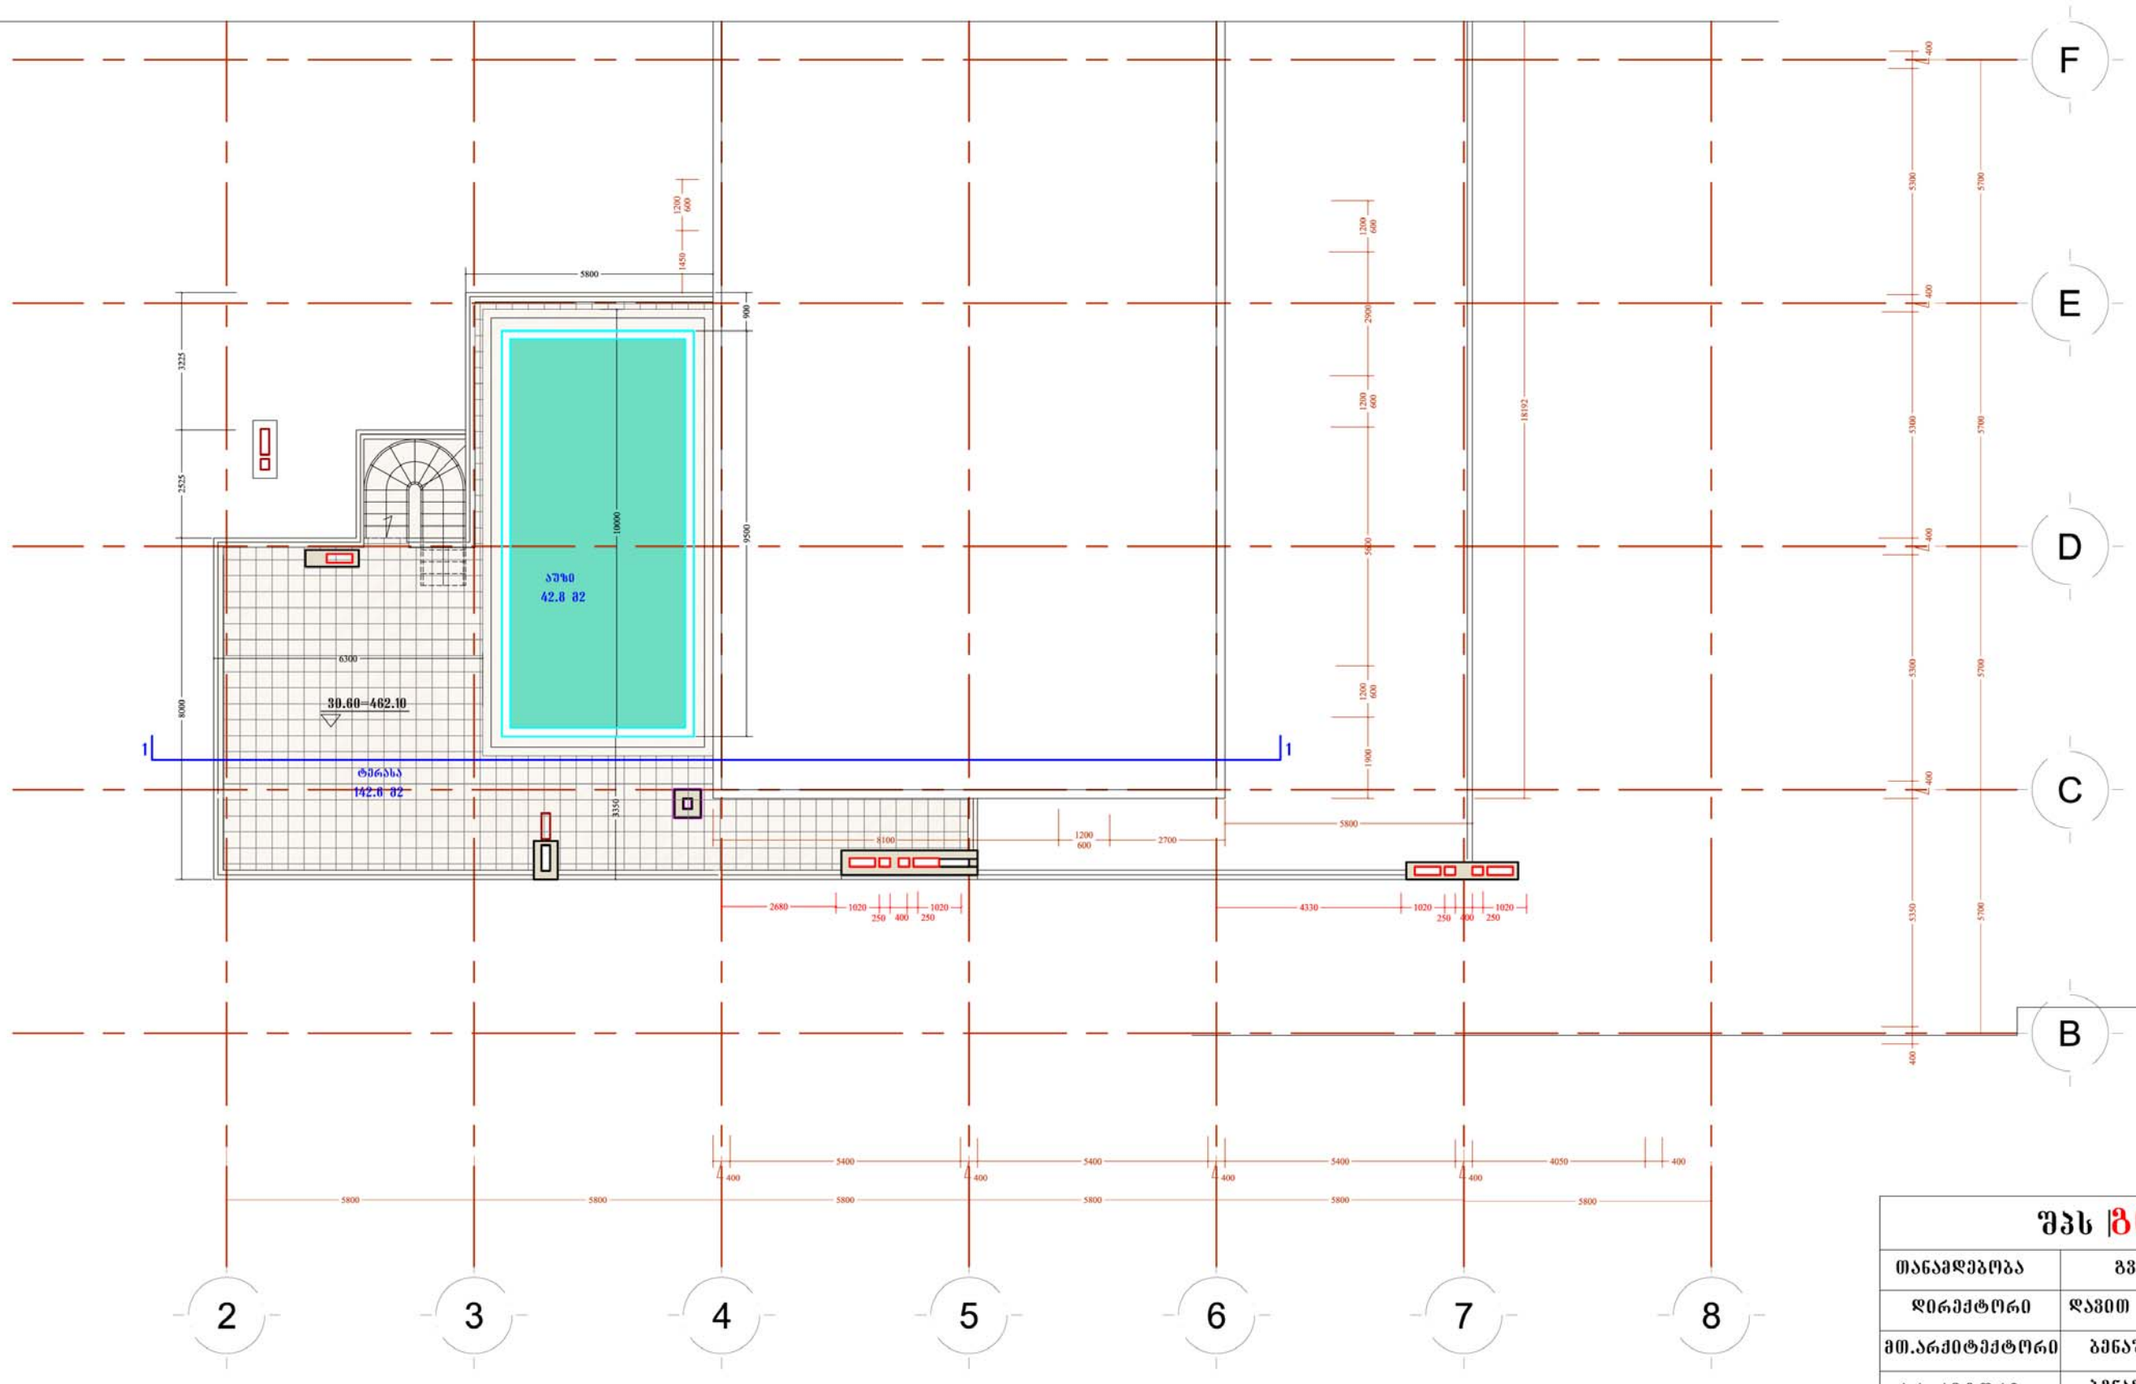

არსებული ტექნიკური მაჩვენებლები	სართულზე კუთვნილი საერთო ფართი	142.6 მ2
	აქედან საზაფხულო ფართი	142.6 მ2

შპს |გონი|


თანამდებობა	გვარი	ხელმოწერა
დირექტორი	დავით გოლაძე	
მთ.არქიტექტორი	ბენაშვილი	
პრ. ავტორი	ბენაშვილი	
დაამუშავა	ბენაშვილი	

მოქ. გია გვიჩიას საცხოვრებელი სახლის რეკონსტრუქციის პროექტი

ფურცლ. რაოდენ.	ფურცლის №	თარიღი

გეგმა 24.10 ნიშნულზე რეკონსტრუქციის შემდეგ

მ. 1:150

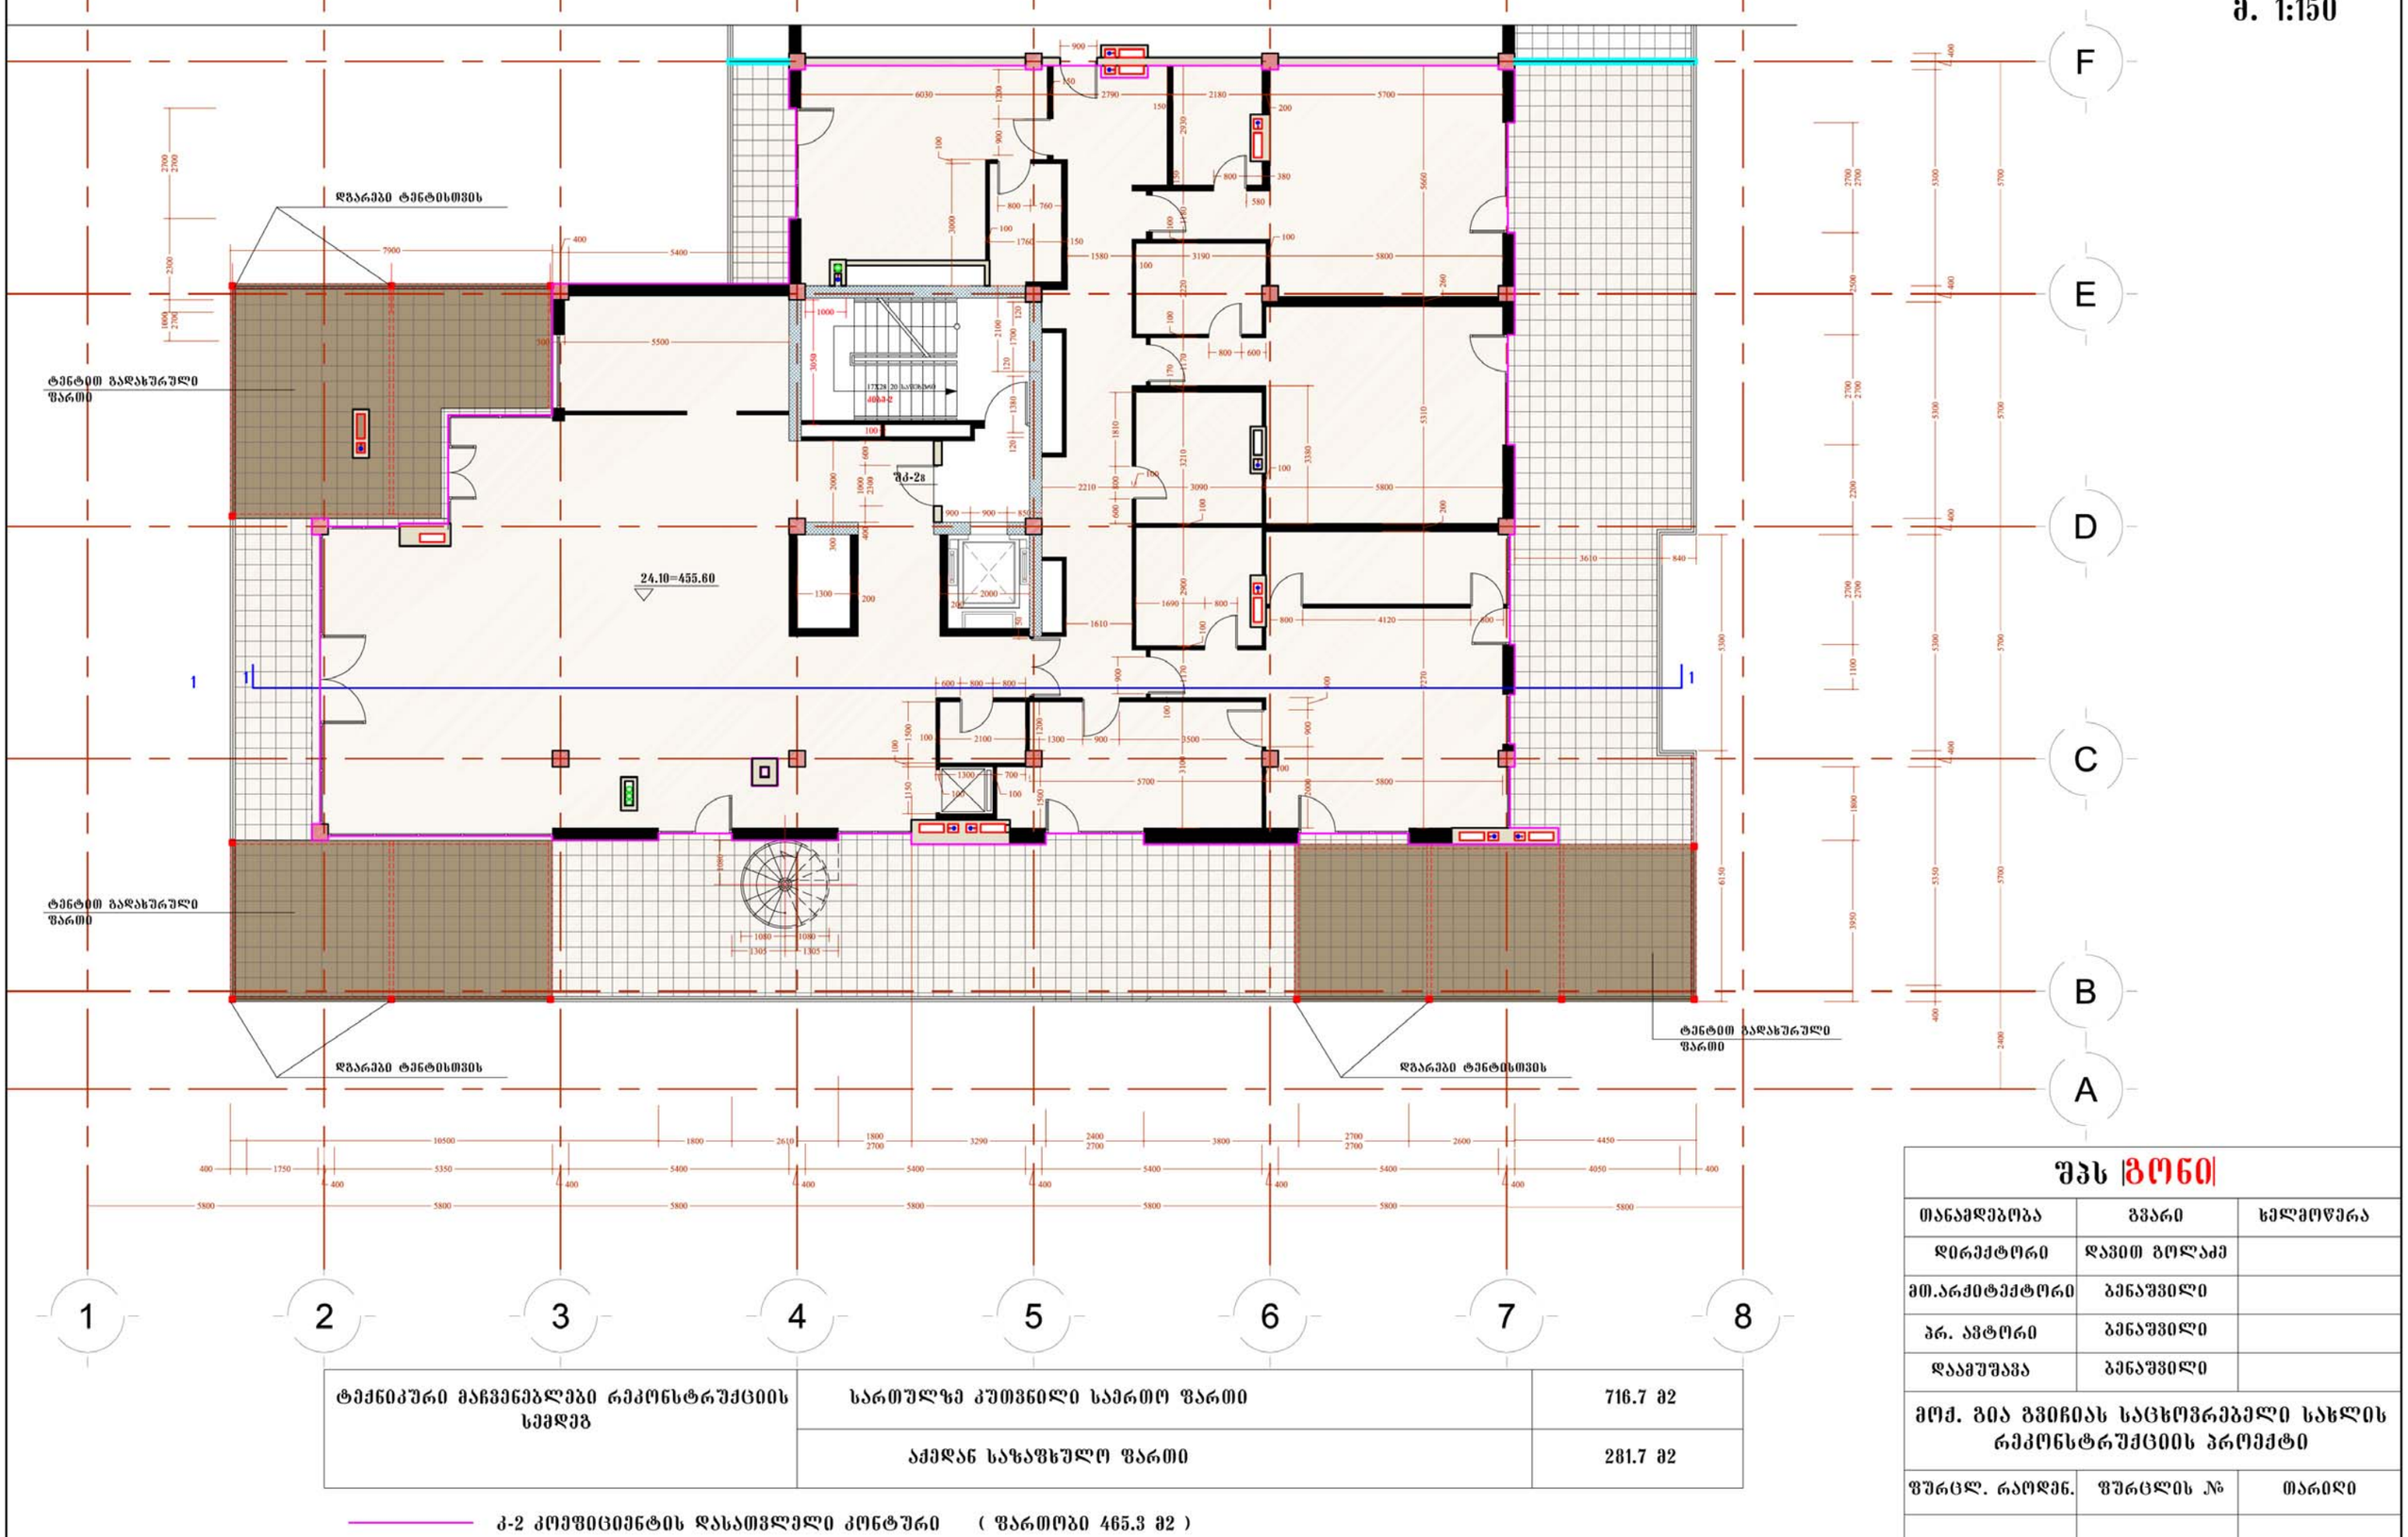

ტექნიკური მაჩვენებლები რეკონსტრუქციის სემდეგ	სართულზე კუთვნილი საერთო ფართი	716.7 მ2
	აქედან საზაფხულო ფართი	281.7 მ2

კ-2 კომუნიკაციის დასათვლელი კონტური (ფართობი 465.3 მ2)

შპს |გონი|


თანამდებობა	გვარი	ხელმოწერა
დირექტორი	დავით გოლაძე	
მთ.არქიტექტორი	ბენაშვილი	
ბრ. ავტორი	ბენაშვილი	
დაამუშავა	ბენაშვილი	

მოქ. გია გვიჩიას საცხოვრებელი სახლის რეკონსტრუქციის პროექტი

ფურცლ. რაოდენ.	ფურცლის №	თარიღი

გეგმა 27.90 ნიშნულზე რეკონსტრუქციის შემდეგ

მ. 1:150

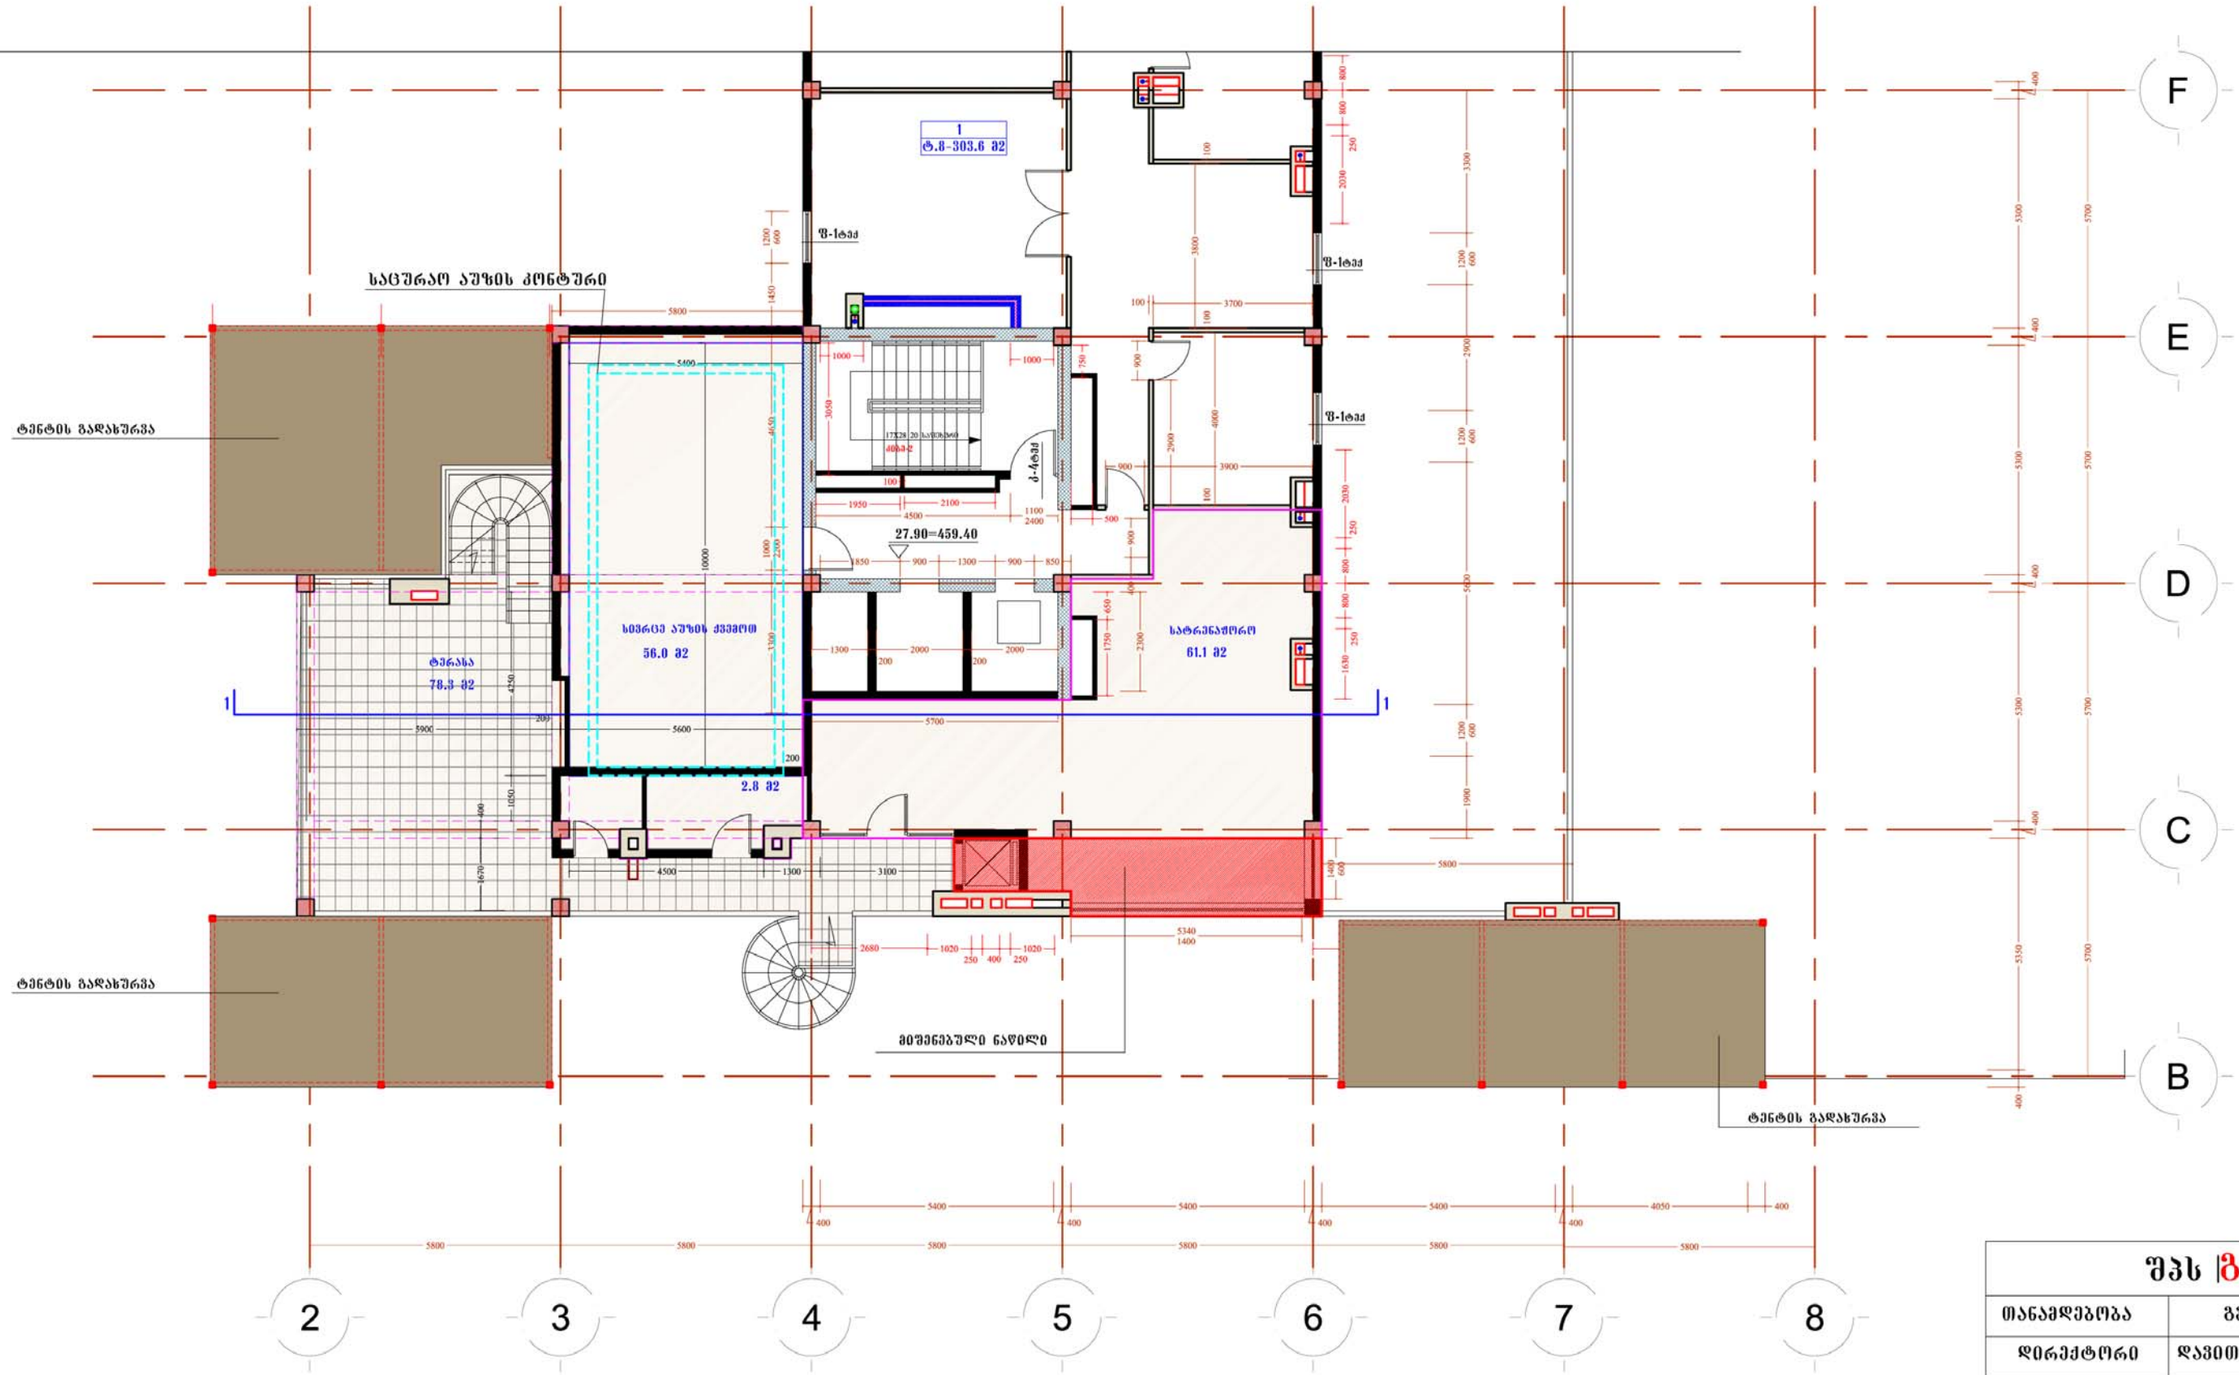

ტექნიკური მაჩვენებლები რეკონსტრუქციის შემდეგ	სართულზე კუთვნილი საერთო ფართი	213.8 მ2
	აქედან საზაფხულო ფართი	63.2 მ2
	ფართი სადაც სიმაღლე 220 სმ-ს არ აღემატება	76.0 მ2


კ-2 კოეფიციენტის დასათვლელი კონტური (ფართობი 74.6 მ2)

შენიშვნა: შენობის კოეფიციენტის დასათვლელ ფართს დაემატება 15.1 მ2. რაც გავლენას არ ახდენს შენობის საერთო კოეფიციენტზე

შპს "გონი"		
თანამდებობა	გვარი	ხელმოწერა
დირექტორი	დავით გოლაძე	
მთ.არქიტექტორი	ბენაშვილი	
პრ. ავტორი	ბენაშვილი	
დაამუშავა	ბენაშვილი	
მოქ. გია გვიჩიას საცხოვრებელი სახლის რეკონსტრუქციის პროექტი		
ფურცლ. რაოდენ.	ფურცლის №	თარიღი

გეგმა 30.60 ნიშნულზე რეკონსტრუქციის შემდეგ

მ. 1:150

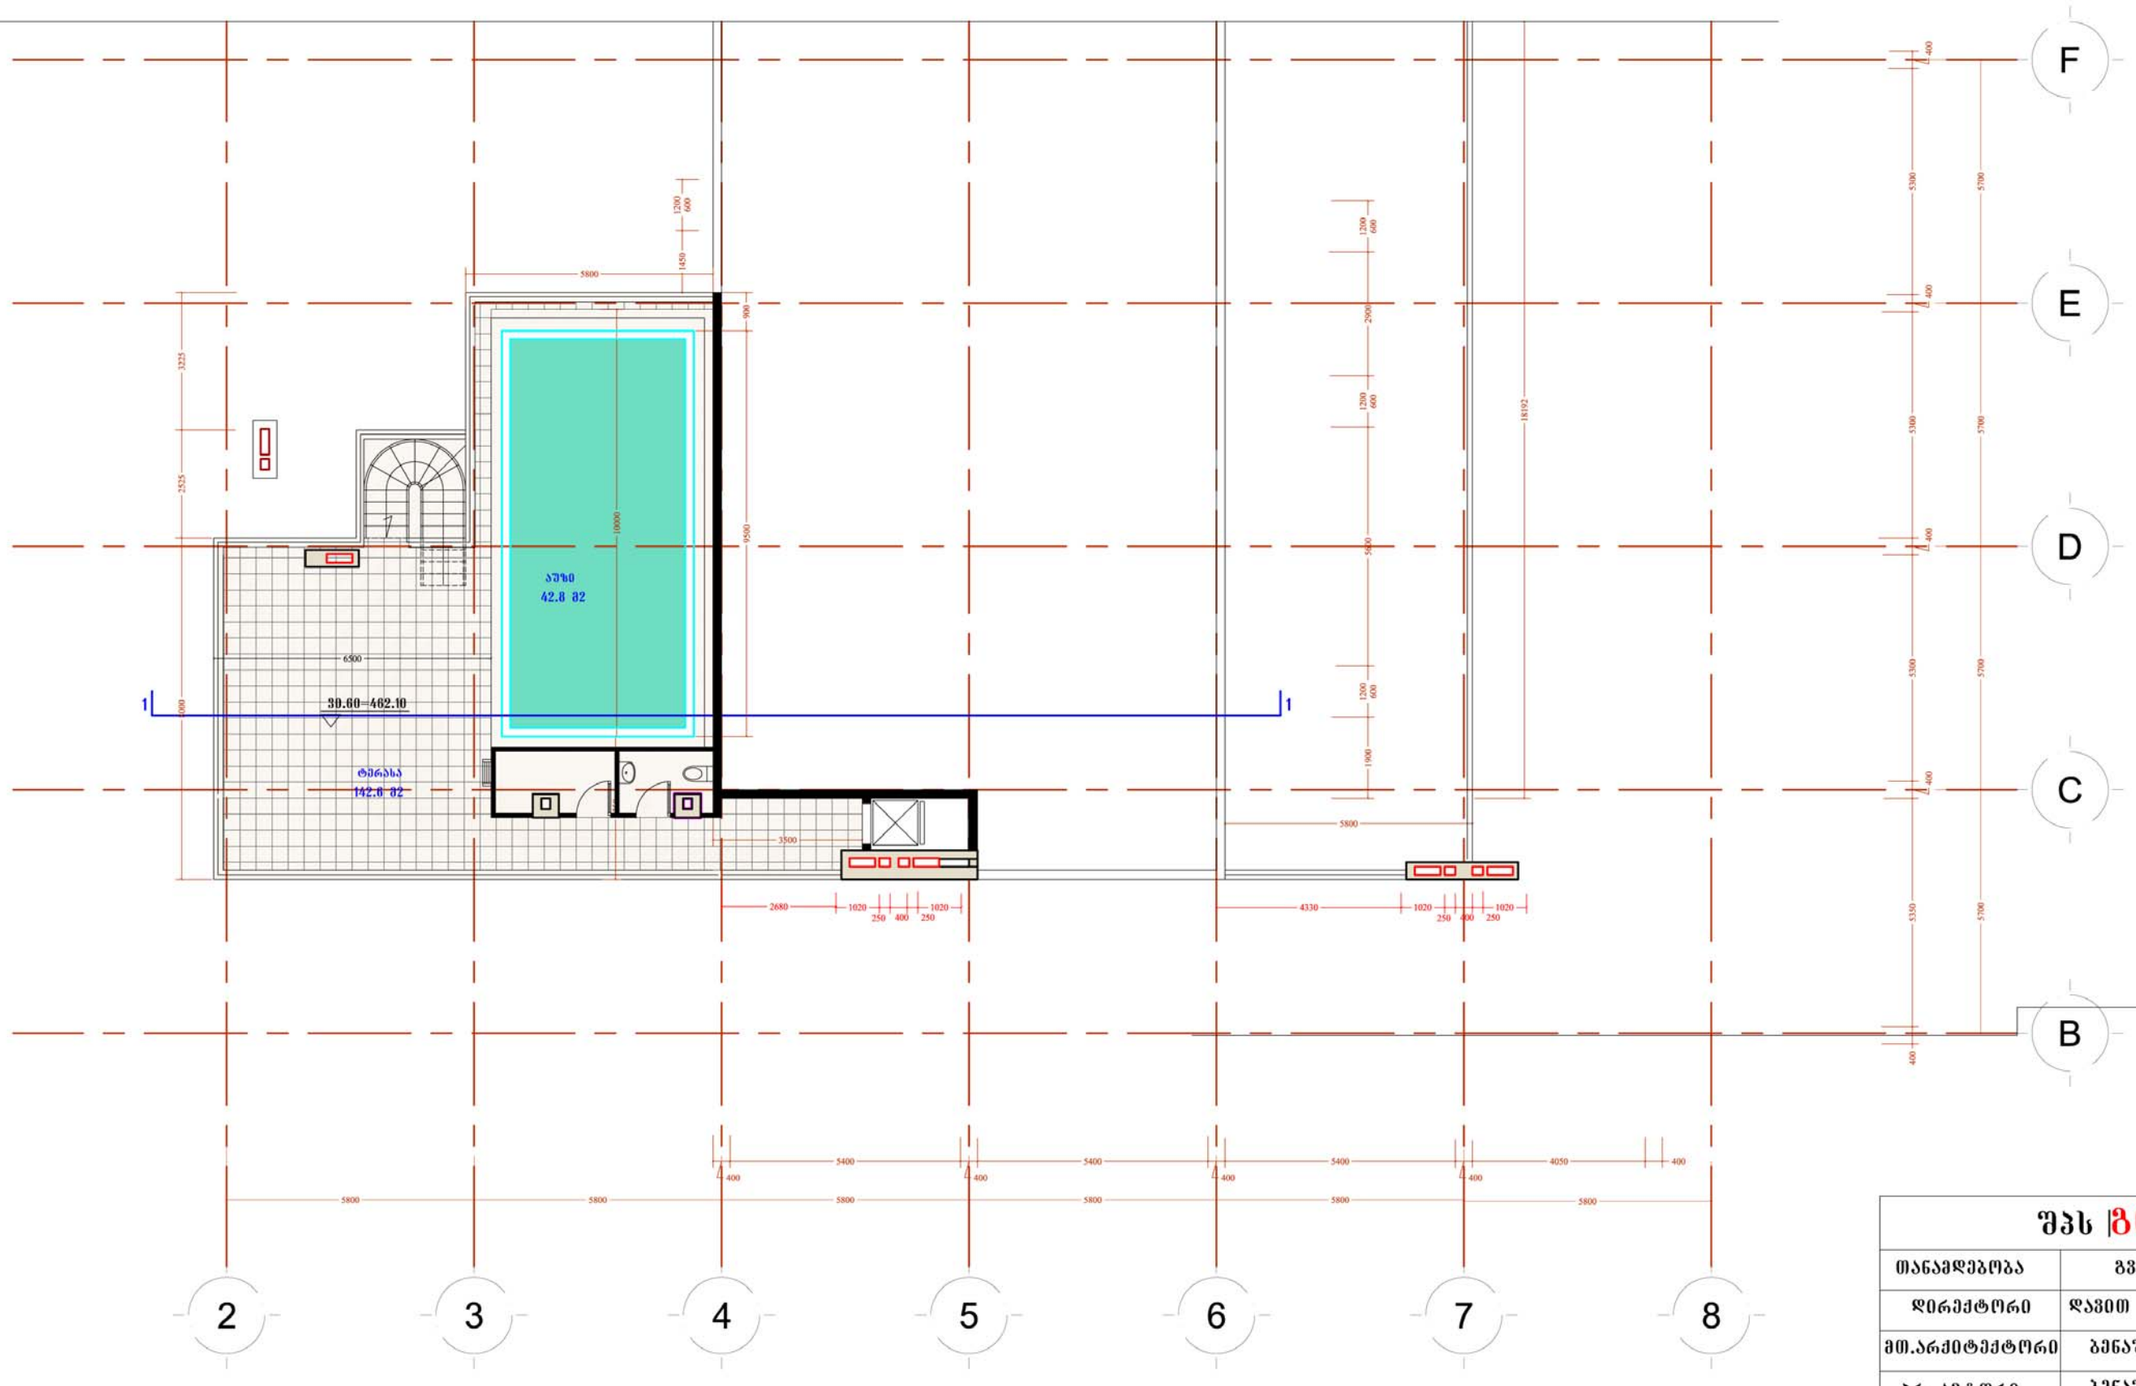

ტექნიკური მაჩვენებლები რეკონსტრუქციის შემდეგ	სართულზე კუთვნილი საერთო ფართი	142.6 მ2
	აქედან საზაფხულო ფართი	129.9 მ2
	ფართი სადაც სიმაღლე 220 სმ-ს არ აღემატება	12.7 მ2

შპს |გონი|

თანამდებობა	გვარი	ხელმოწერა
დირექტორი	დავით გოლაძე	
მთ.არქიტექტორი	ბენაშვილი	
პრ. ავტორი	ბენაშვილი	
დაამუშავა	ბენაშვილი	

მოქ. გია გვიჩიას საცხოვრებელი სახლის რეკონსტრუქციის პროექტი

ფურცლ. რაოდენ.	ფურცლის №	თარიღი