


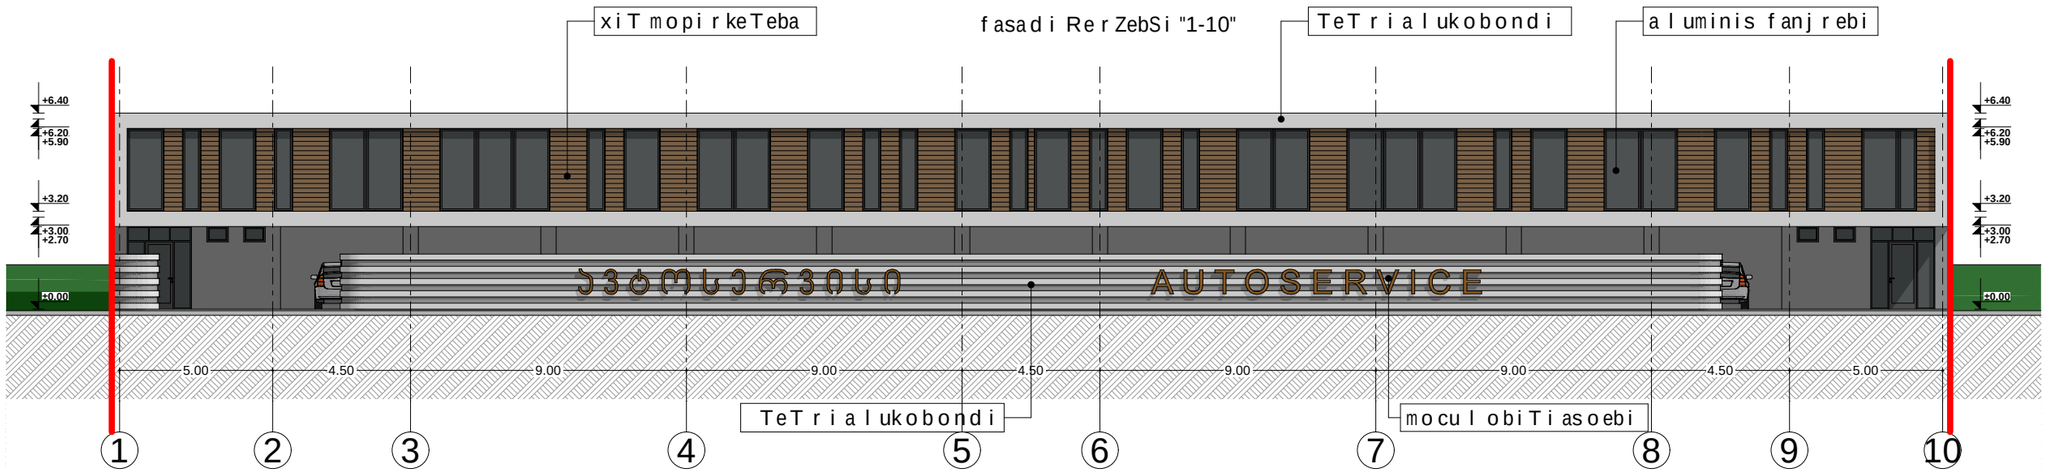


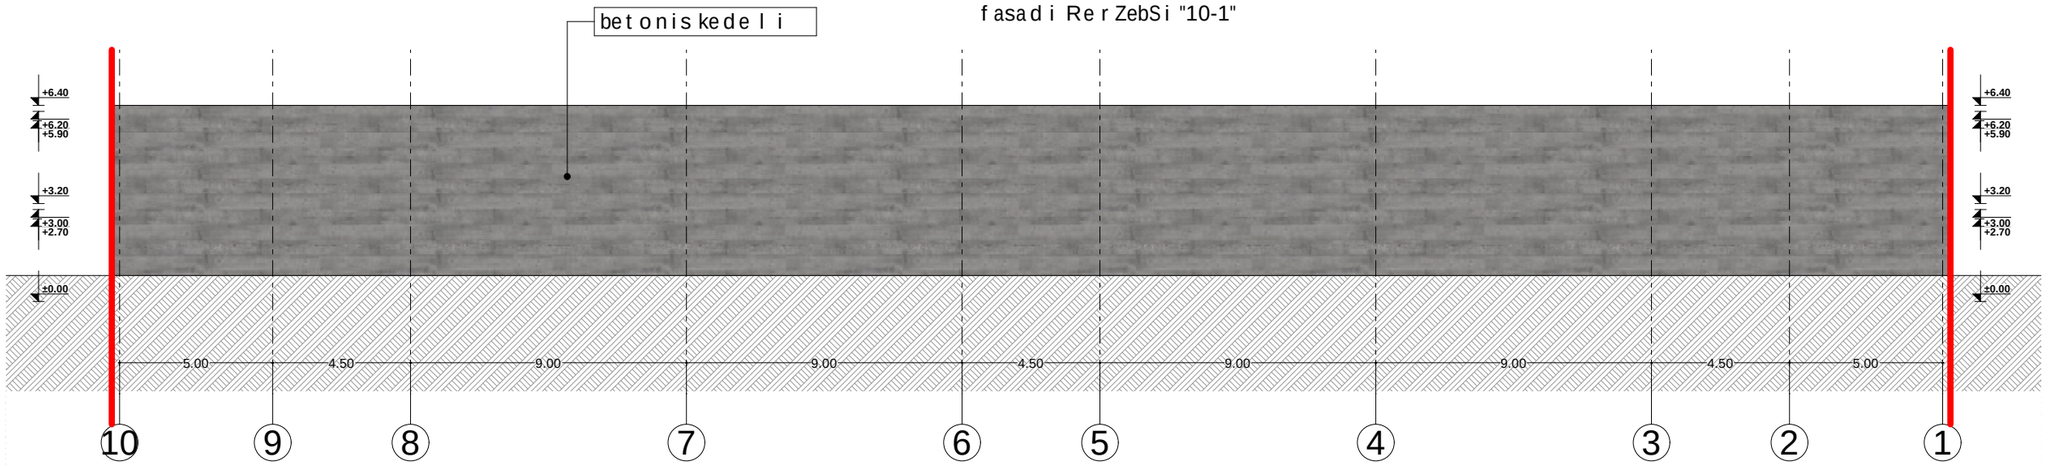

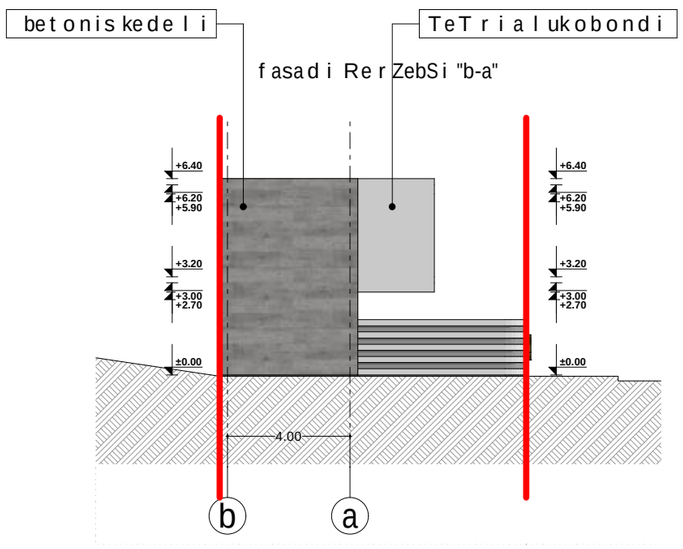

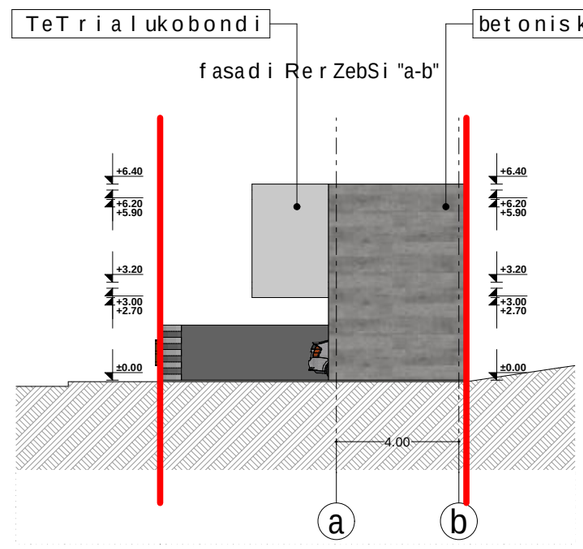

masStabi	1:200
naxazis dasaxeleba	fasadebi
furclis #	
stadia	
formati	A3
	m.p.

S.p.s. "primaservisi"	mtvris marcxena sanapiro
damkveTi	misamarTi
proeqtis saxeli	avtoservisi
Tanamdeboba	gvari
direqtori	i.maziaSvili
arqiteqtori	i. xavTasi
xelmowera	

FLEX ARCHITECTURE