
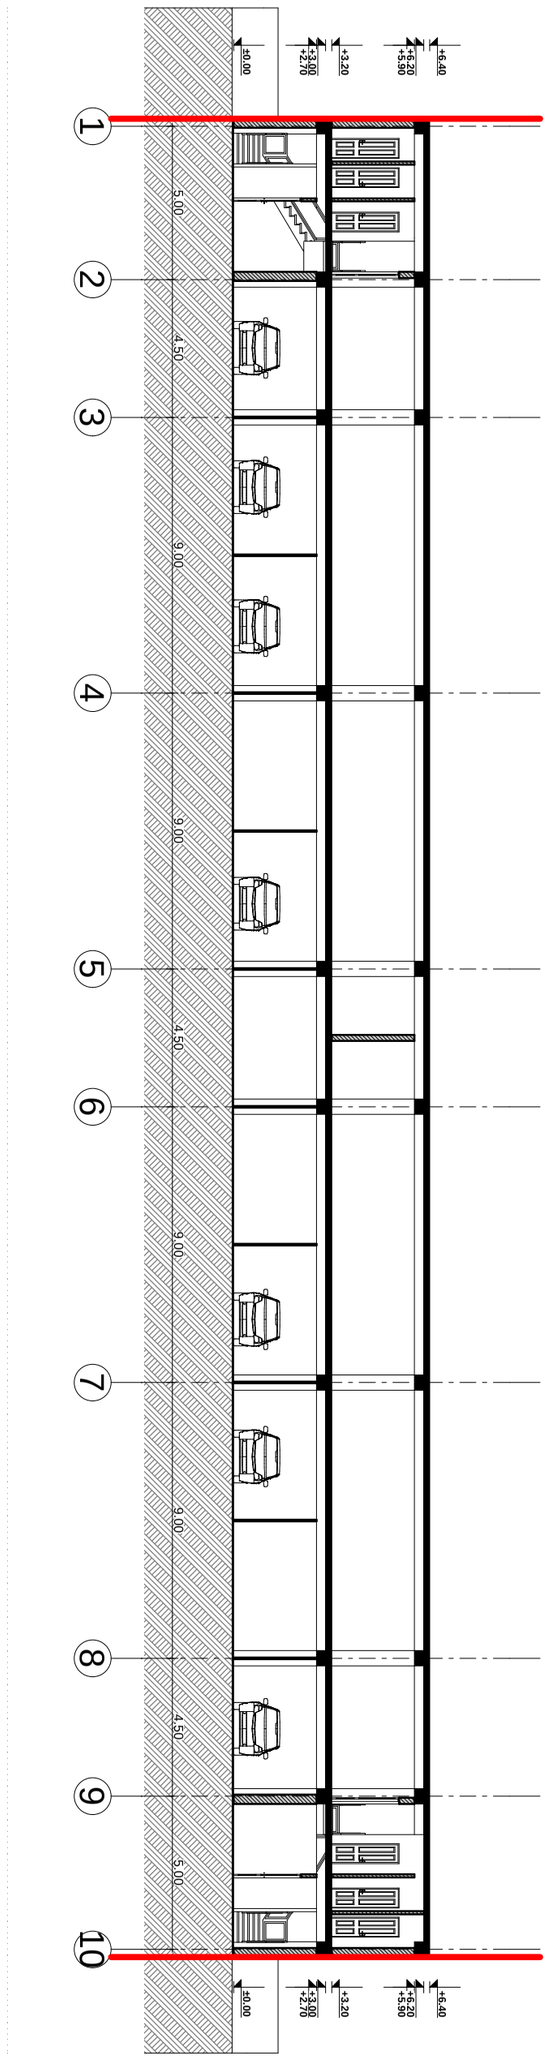


Wrili "2-2"

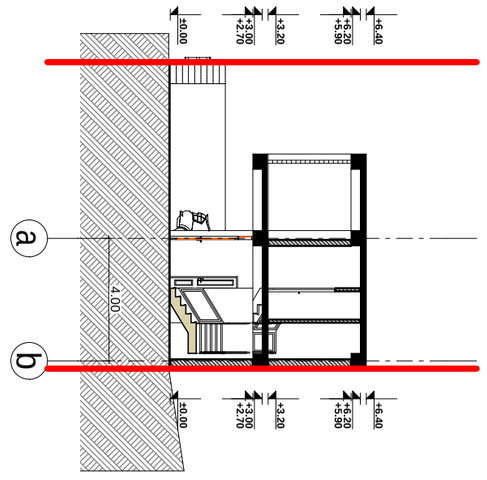

Wrili "1-1"

FLEX ARCHITECTURE	Tanamdeboba	gvari	xelmowera	damkveTi	S.p.s. "prima servisi"	masStabi	naxazis dasaxeleba
				misamarTi	mtvrismarcxena sanapiro	1:200	Wrilebi
	direqtori	i.maziaSvili					
	arqiteqtori	i.xavTasi		proeqtis saxeli		stadia	furclis # / formati
				avtoservisi		m.p.	A3