არსებული ფასადი ა-გ ღერძებს შორის მ. 1:100

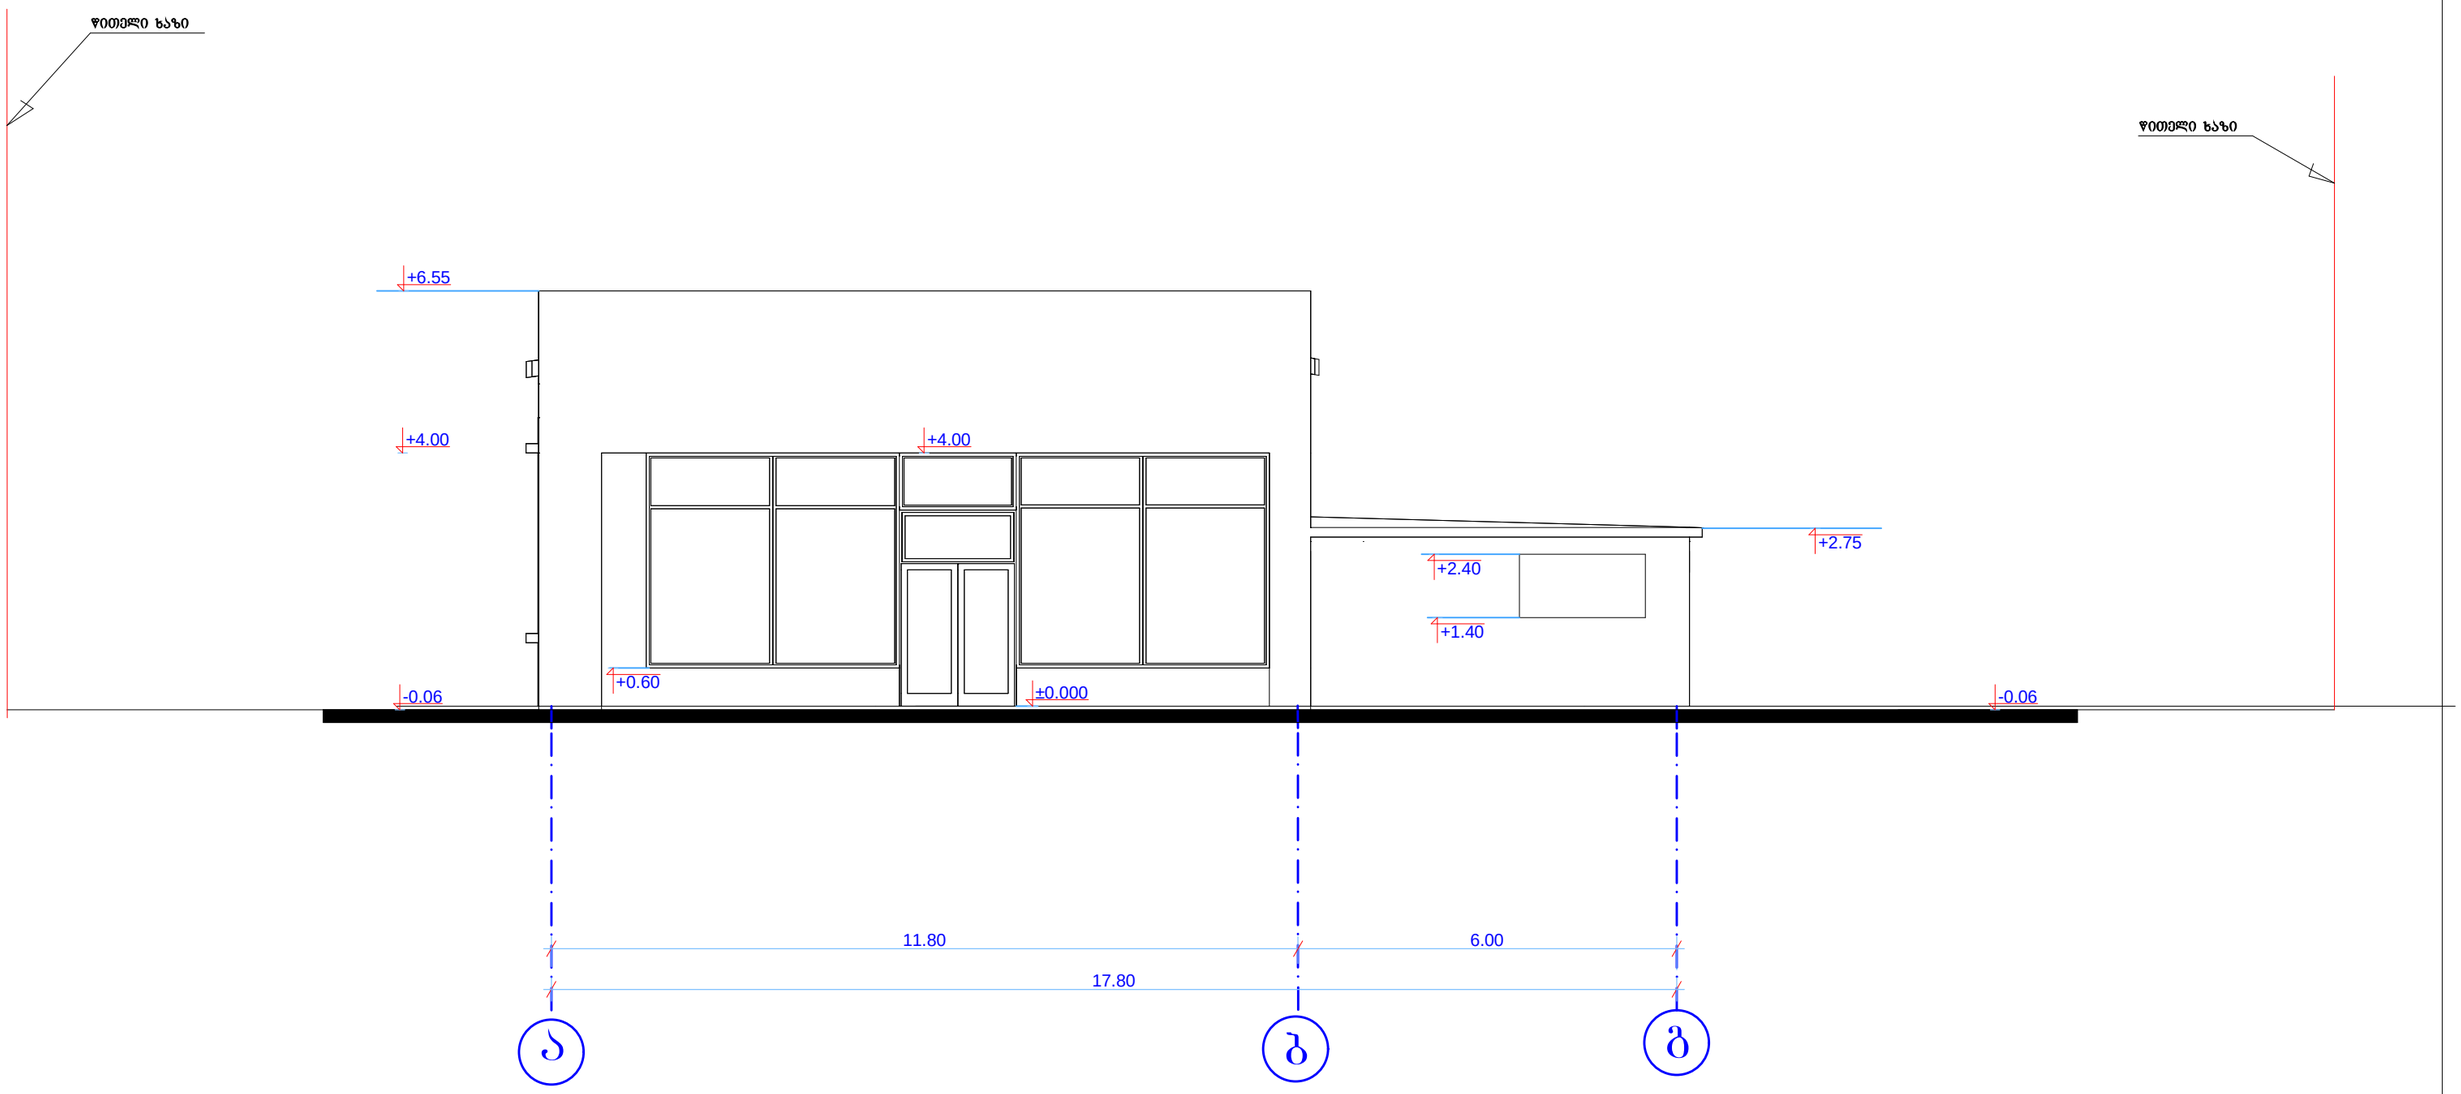

შენიშვნა:

1. ნიშნულები და ზომები მოცემულია მეტრებში

დირექტორი		გ. ტოკლიკიშვილი	შ.პ.ს „ტოკლი" 599.78.38.64	დამკვეთი	ვასილიოს ლაგიოს
				საპრ. ობიექტი	კომერციული და საყოფაცხოვრებო შენობის რეკონსტრუქცია-მიშენებით
ავტორი		ცოტაძე		ობიექტის მისამართი	ქ. ბილისი, ჭიჭინაძის ქუჩა №6
არქიტექტორი		ცოტაძე			
შესამოწმა		გ. ტოკლიკიშვილი	ნაწილი: არქიტექტურა		თარიღი: 02.05.2012
			არსებული ფასადი ა-გ ღერძებს შორის	ლიტ.	შურც.	რაოდ.	მასშტ.
				ტ.მ	ას-16	26	1:100

საპროექტო ფასადი ა-დ ღერძებს შორის მ. 1:100

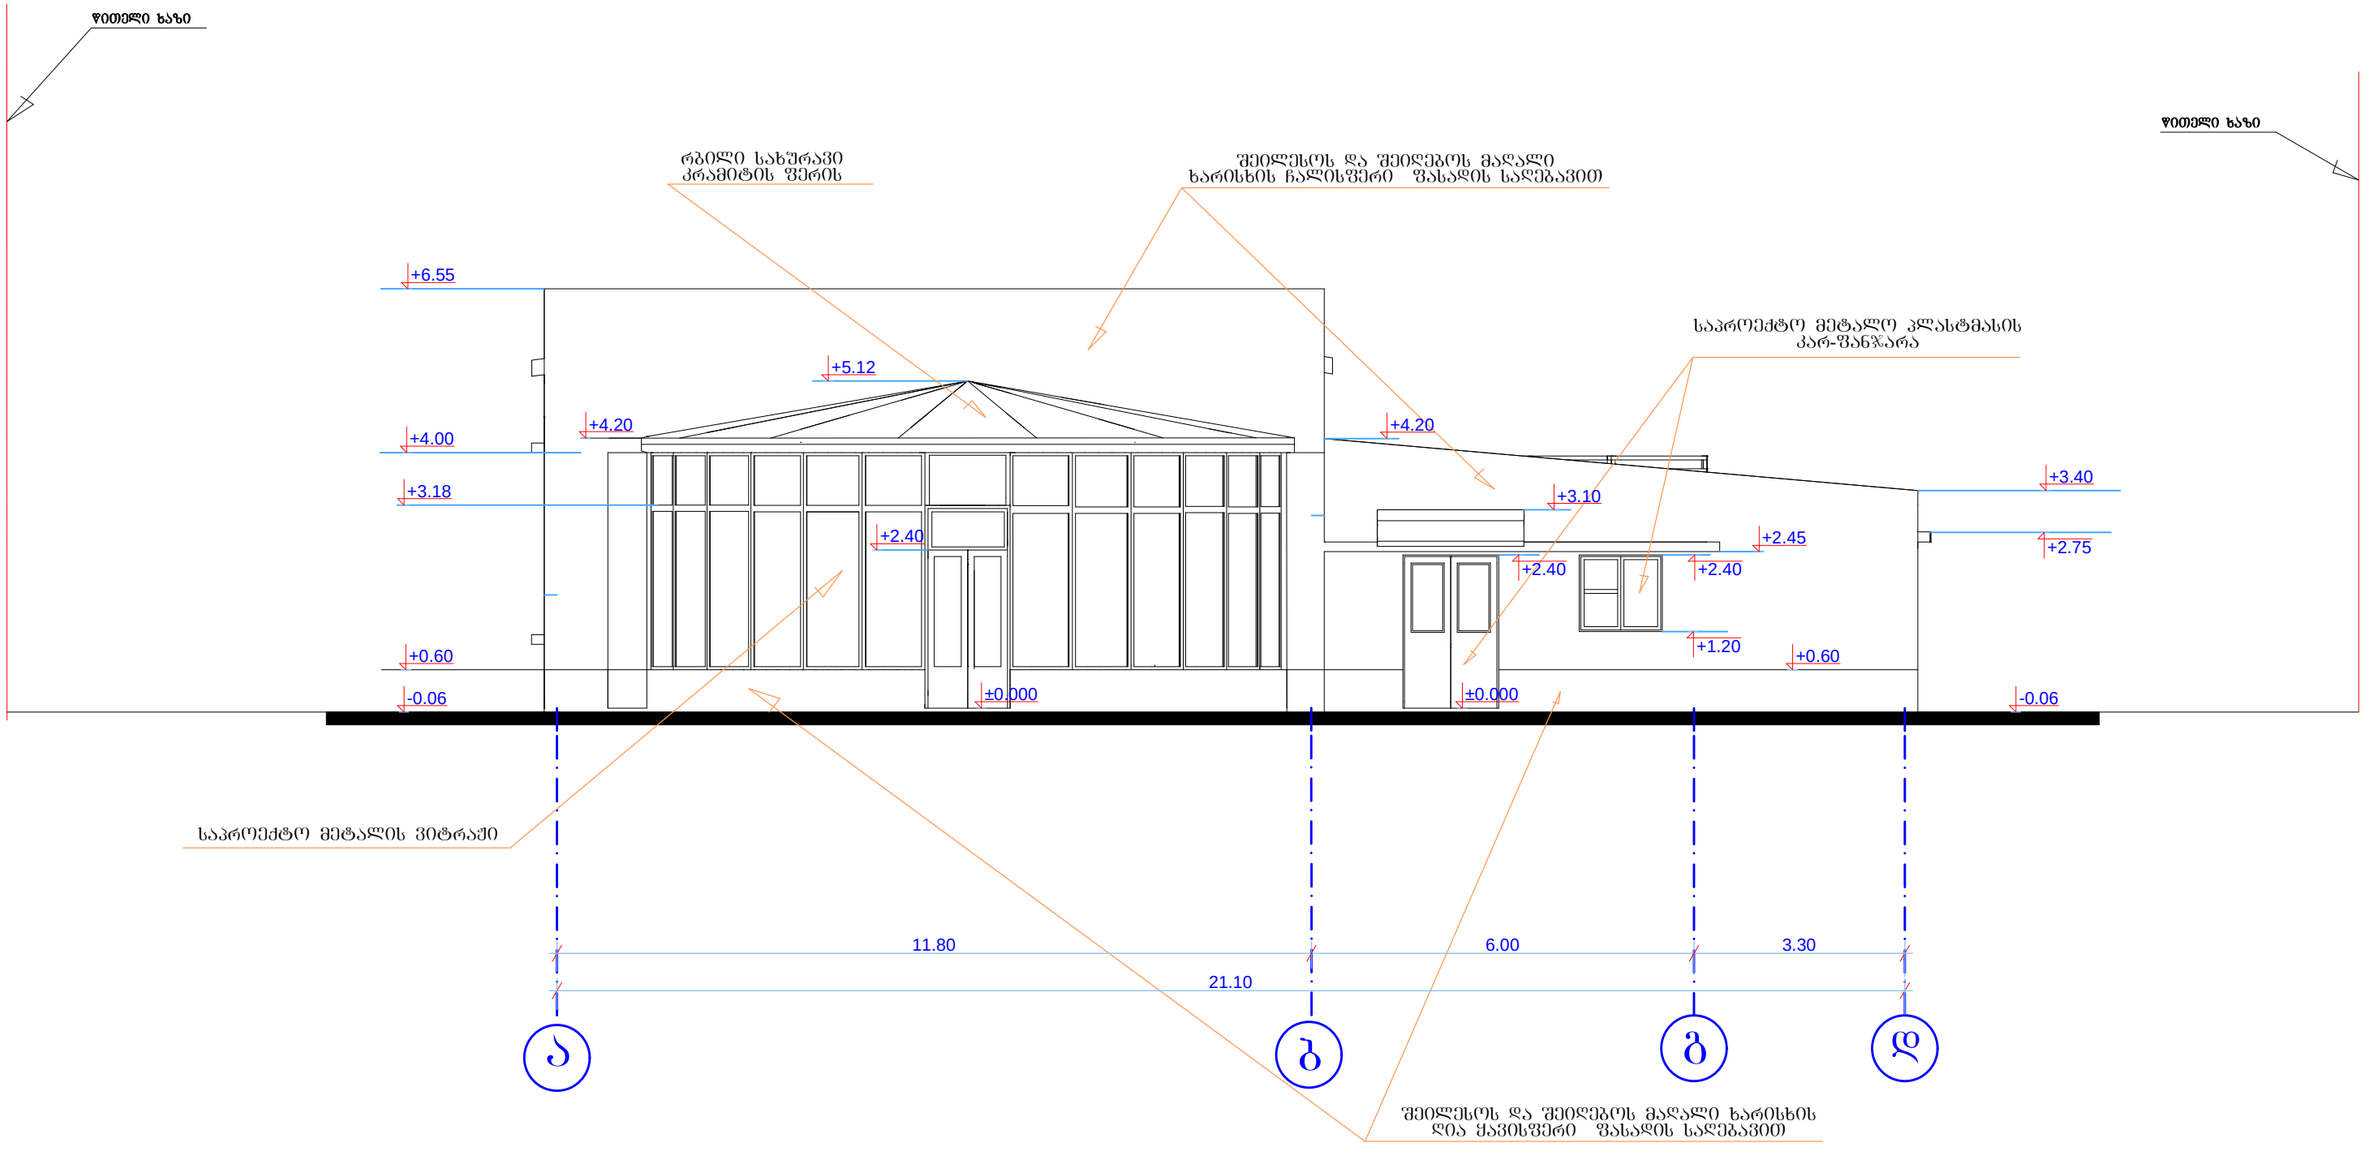

შენიშვნა:

1. ნიშნულები და ზომები მოცემულია მეტრებში

დირექტორი		გ. ტოკლიკიშვილი	შ.პ.ს „ტოკლი" 599.78.38.64	დამკვეთი	ვასილიოს ლაგიოს
				საპრ. ობიექტი	კომერციული და საყოფაცხოვრებო შენობის რეკონსტრუქცია-მიშენებით
ავტორი		ცოტაძე		ობიექტის მისამართი	ქ. ბილისი, ჯიჯინაძის ქუჩა №6
არქიტექტორი		ცოტაძე			
შესამოწმა		გ. ტოკლიკიშვილი	ნაწილი: არქიტექტურა		თარიღი: 02.05.2012
			საპროექტო ფასადი ა-დ ღერძებს შორის	ლიტ.	ფურც.	რაოდ.	მასშტ.
				ტ.მ	ას-17	26	1:100

არსებული ფასადი 1-6 ღერძებს შორის მ. 1:100

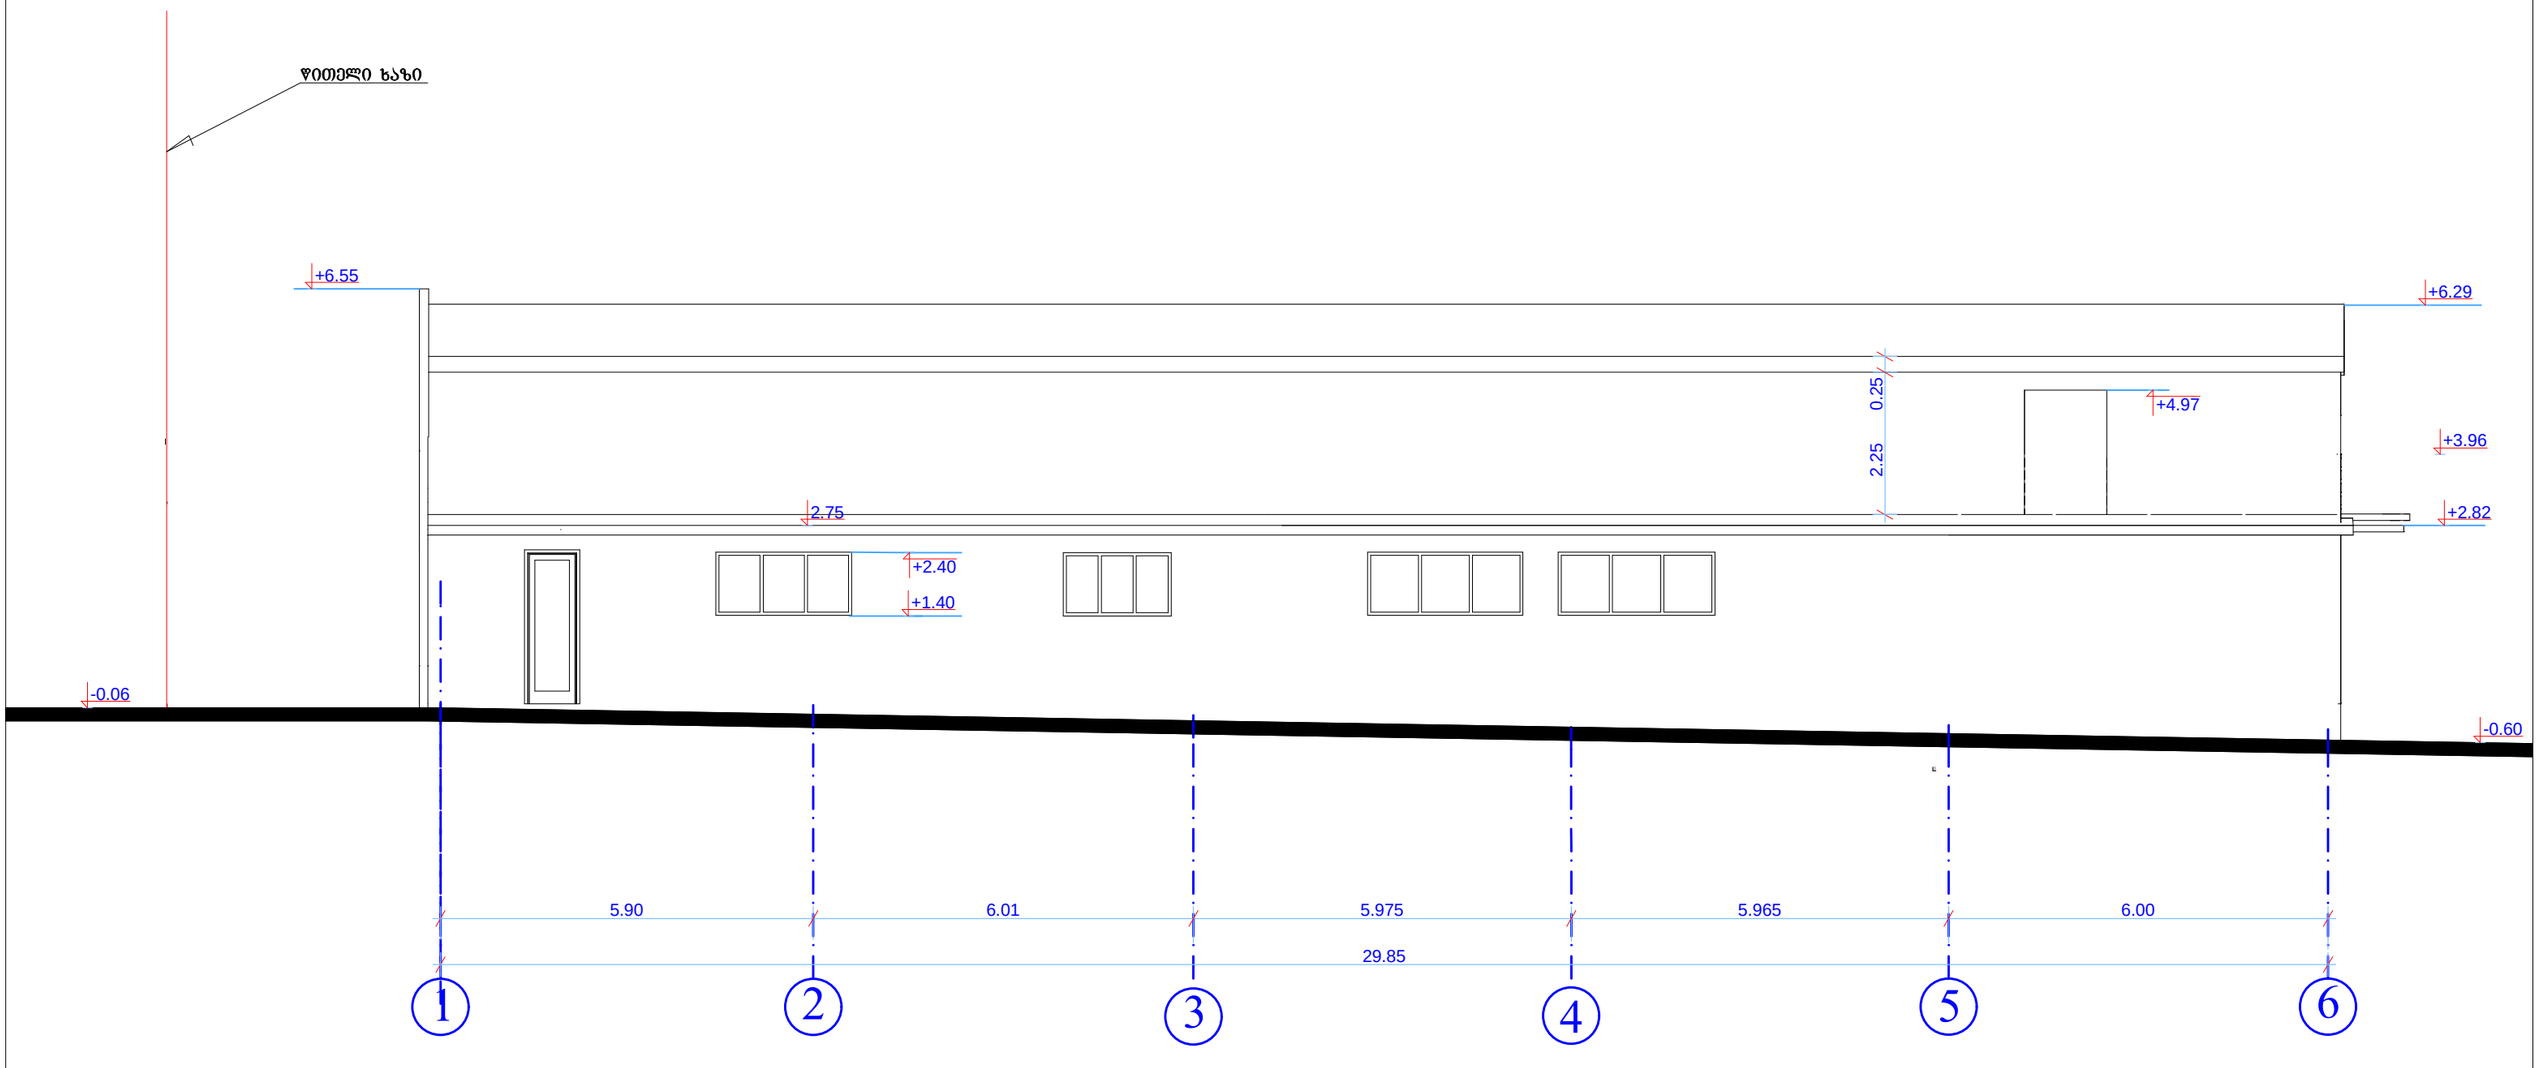

შენიშვნა:

1. ნიშნულები და ზომები მოცემულია მეტრებში

დირექტორი		გ. ტოკლიკიშვილი	შ.პ.ს „ტოკლი"	დამკვეთი	ვასილიოს ლაბიოს
				საპრ. ობიექტი	კომერციული და საყოფაცხოვრებო შენობის რეკონსტრუქცია-მიშენებით
ავტორი		ცოტაკაძე	599.78.38.64	ობიექტის მისამართი	ქ. ბილისი, ჯიჯინაძის ქუჩა №6
არქიტექტორი		ცოტაკაძე			
შესამოწმა		გ. ტოკლიკიშვილი	ნაწილი: არქიტექტურა		თარიღი: 02.05.2012
			არსებული ფასადი 1-6 ღერძებს შორის	ლიტ.	შურც.რაოდ.	მასშტ.
				ტ.მ	ას-22	26	1:100

საპროექტო ფასადი 1-6 ღერძებს შორის მ. 1:100

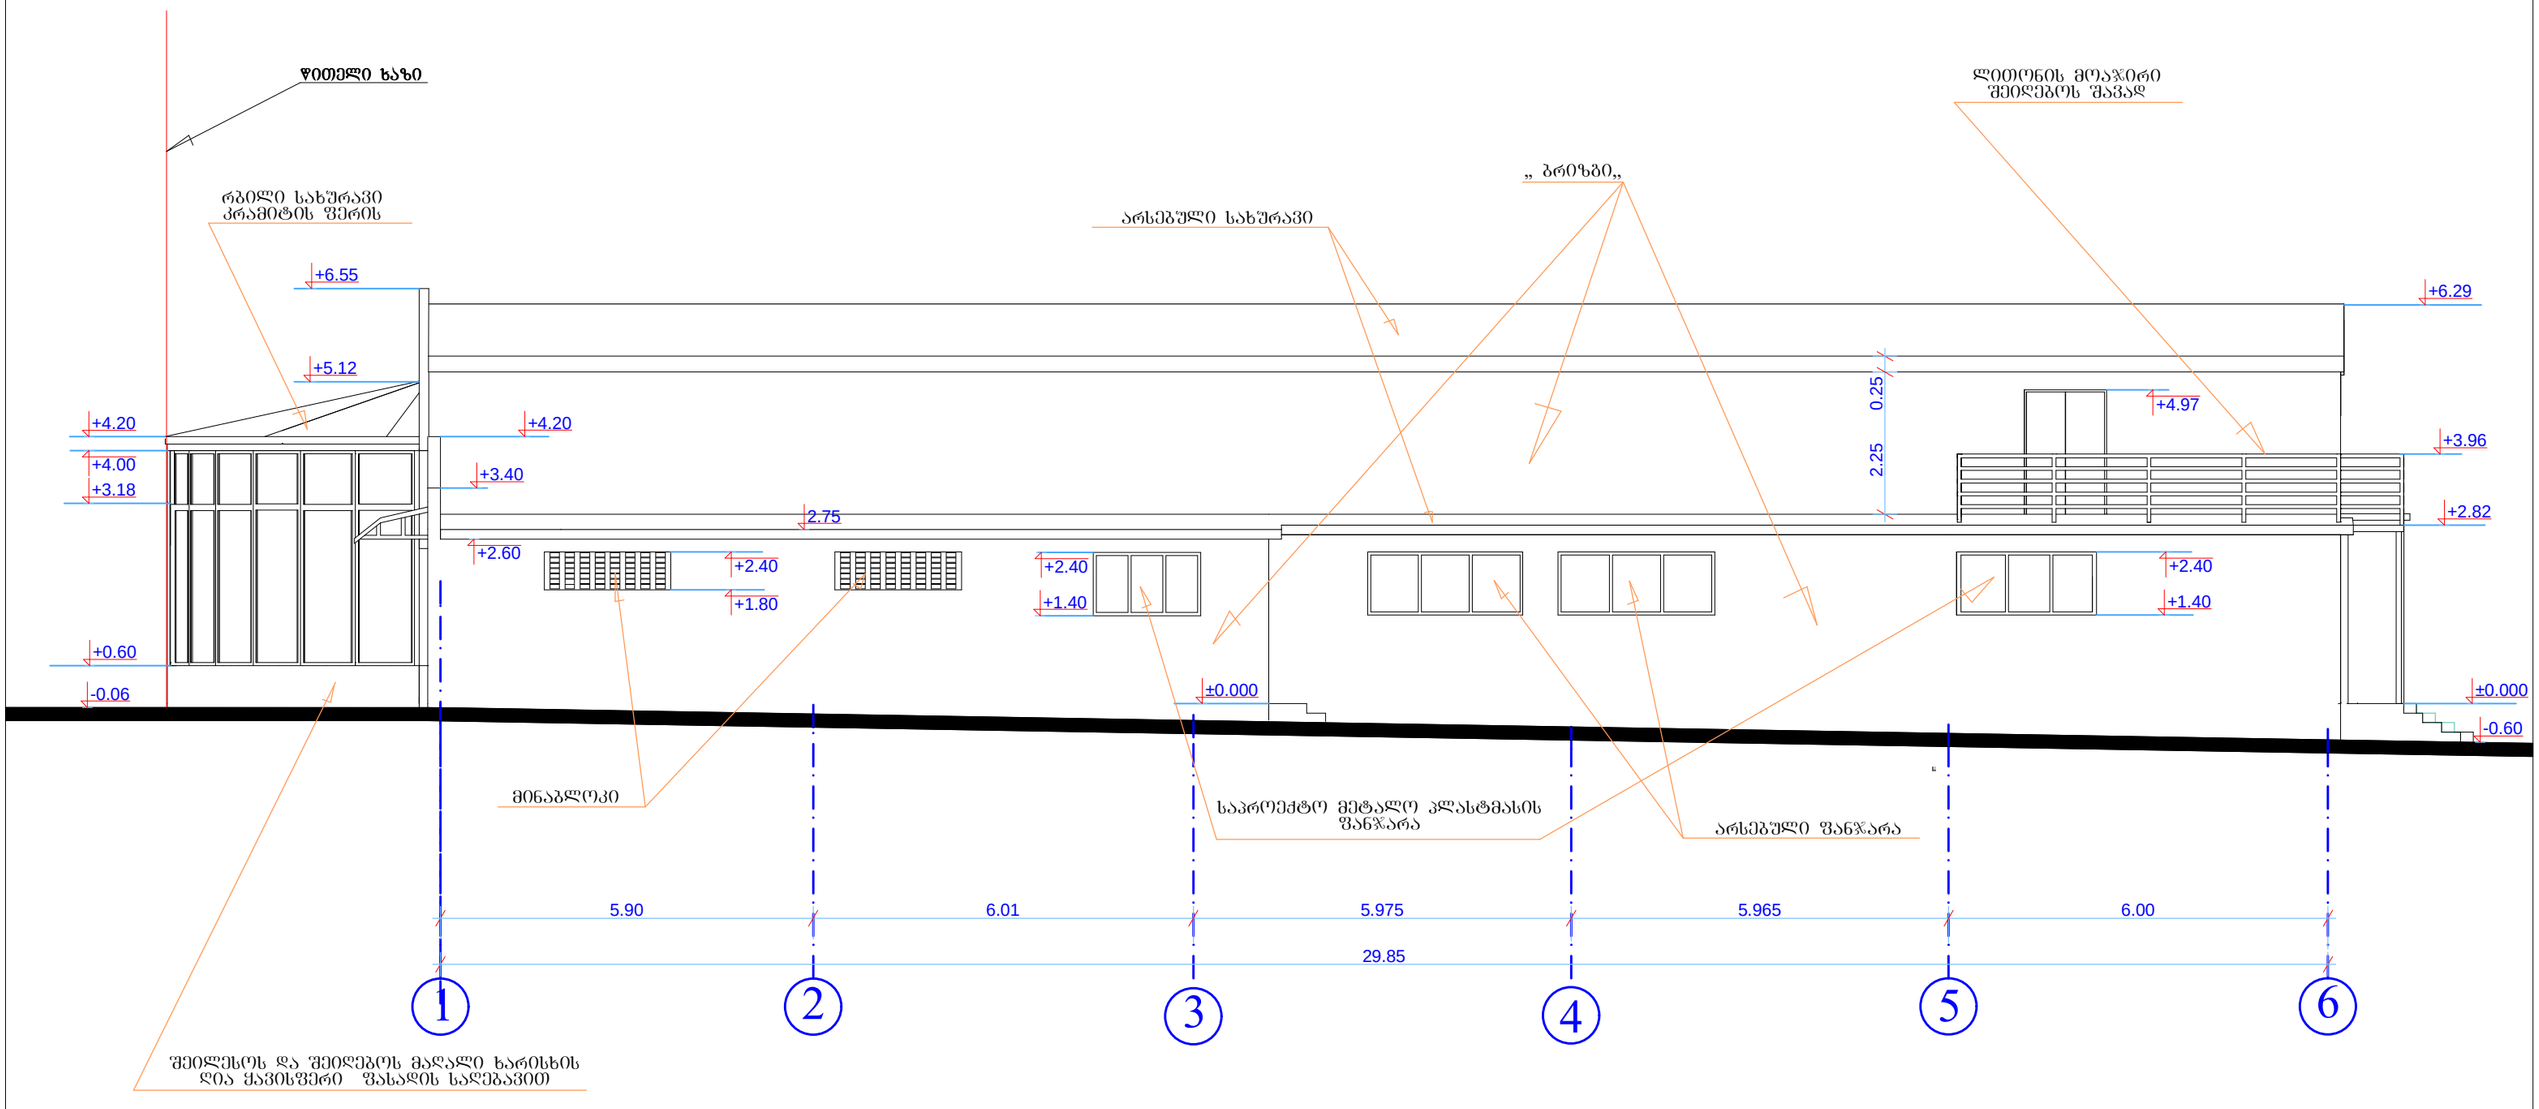

შენიშვნა:

1. ნიშნულები და ზომები მოცემულია მეტრებში

დირექტორი		ბ. ტოკლიკიშვილი	შ.პ.ს „ტოკლი"	დამკვეთი	ვასილიოს ლაბიოს
				საპრ. ობიექტი	კომერციული და საყოფაცხოვრებო შენობის რეკონსტრუქცია-მიშენებით
ავტორი		ცოტაძე	599.78.38.64	ობიექტის მისამართი	ქ. ბილისი, ჯიჯინაძის ქუჩა №6
არქიტექტორი		ცოტაძე			
შესამოწმა		ვ. ტოკლიკიშვილი	ნაწილი: არქიტექტურა		თარიღი: 02.05.2012
			საპროექტო ფასადი 1-6 ღერძებს შორის		ლიტ. ფურც. რაოდ. მასშტ.
					ტ.მ ას-23 26 1:100

არსებული ფასადი 6-1 ღერძებს შორის მ. 1:100

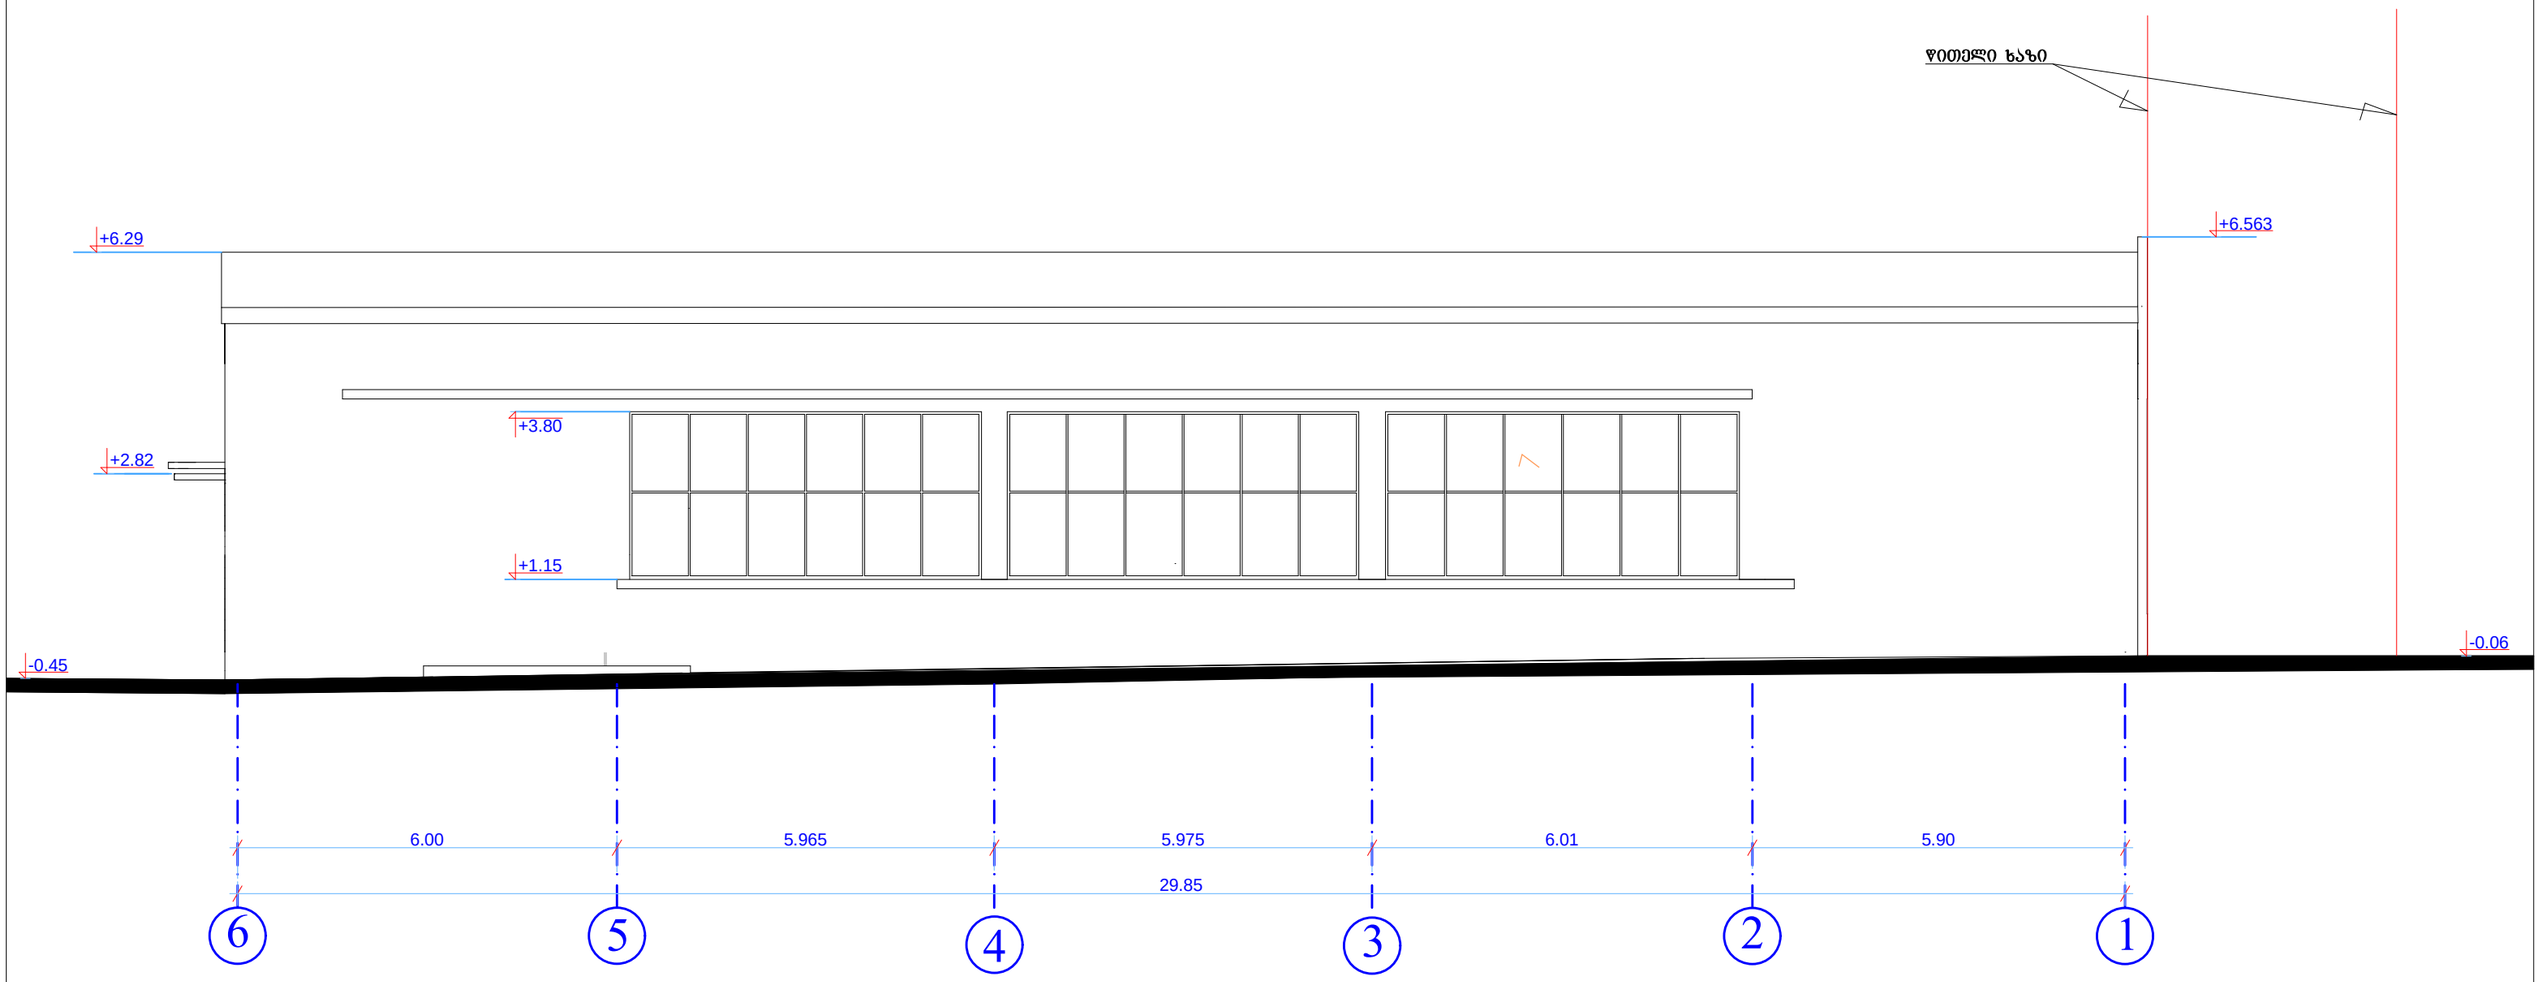

შენიშვნა:

1. ნიშნულები და ზომები მოცემულია მეტრებში

დირექტორი		გ. ტოკლიკიშვილი	შ.პ.ს „ტოკლი"	დამკვეთი	ვასილიოს ლაგიოს
				საპრ. ობიექტი	კომერციული და საყოფაცხოვრებო შენობის რეკონსტრუქცია-მიშენებით
ავტორი		ცოტაძე	599.78.38.64		
არქიტექტორი		ცოტაძე		ობიექტის მისამართი	ძ. ბილისი, ჰიპინაძის ქუჩა №6
შესამოწმა		გ. ტოკლიკიშვილი	ნაწილი: არქიტექტურა		თარიღი: 02.05.2012
			არსებული ფასადი 6-1 ღერძებს შორის		ლიტ. შურც. რაოდ. მასშტ.
					ტ.მ ას-18 26 1:100

საპროექტო ფასადი 6-1 ღერძებს შორის მ. 1:100

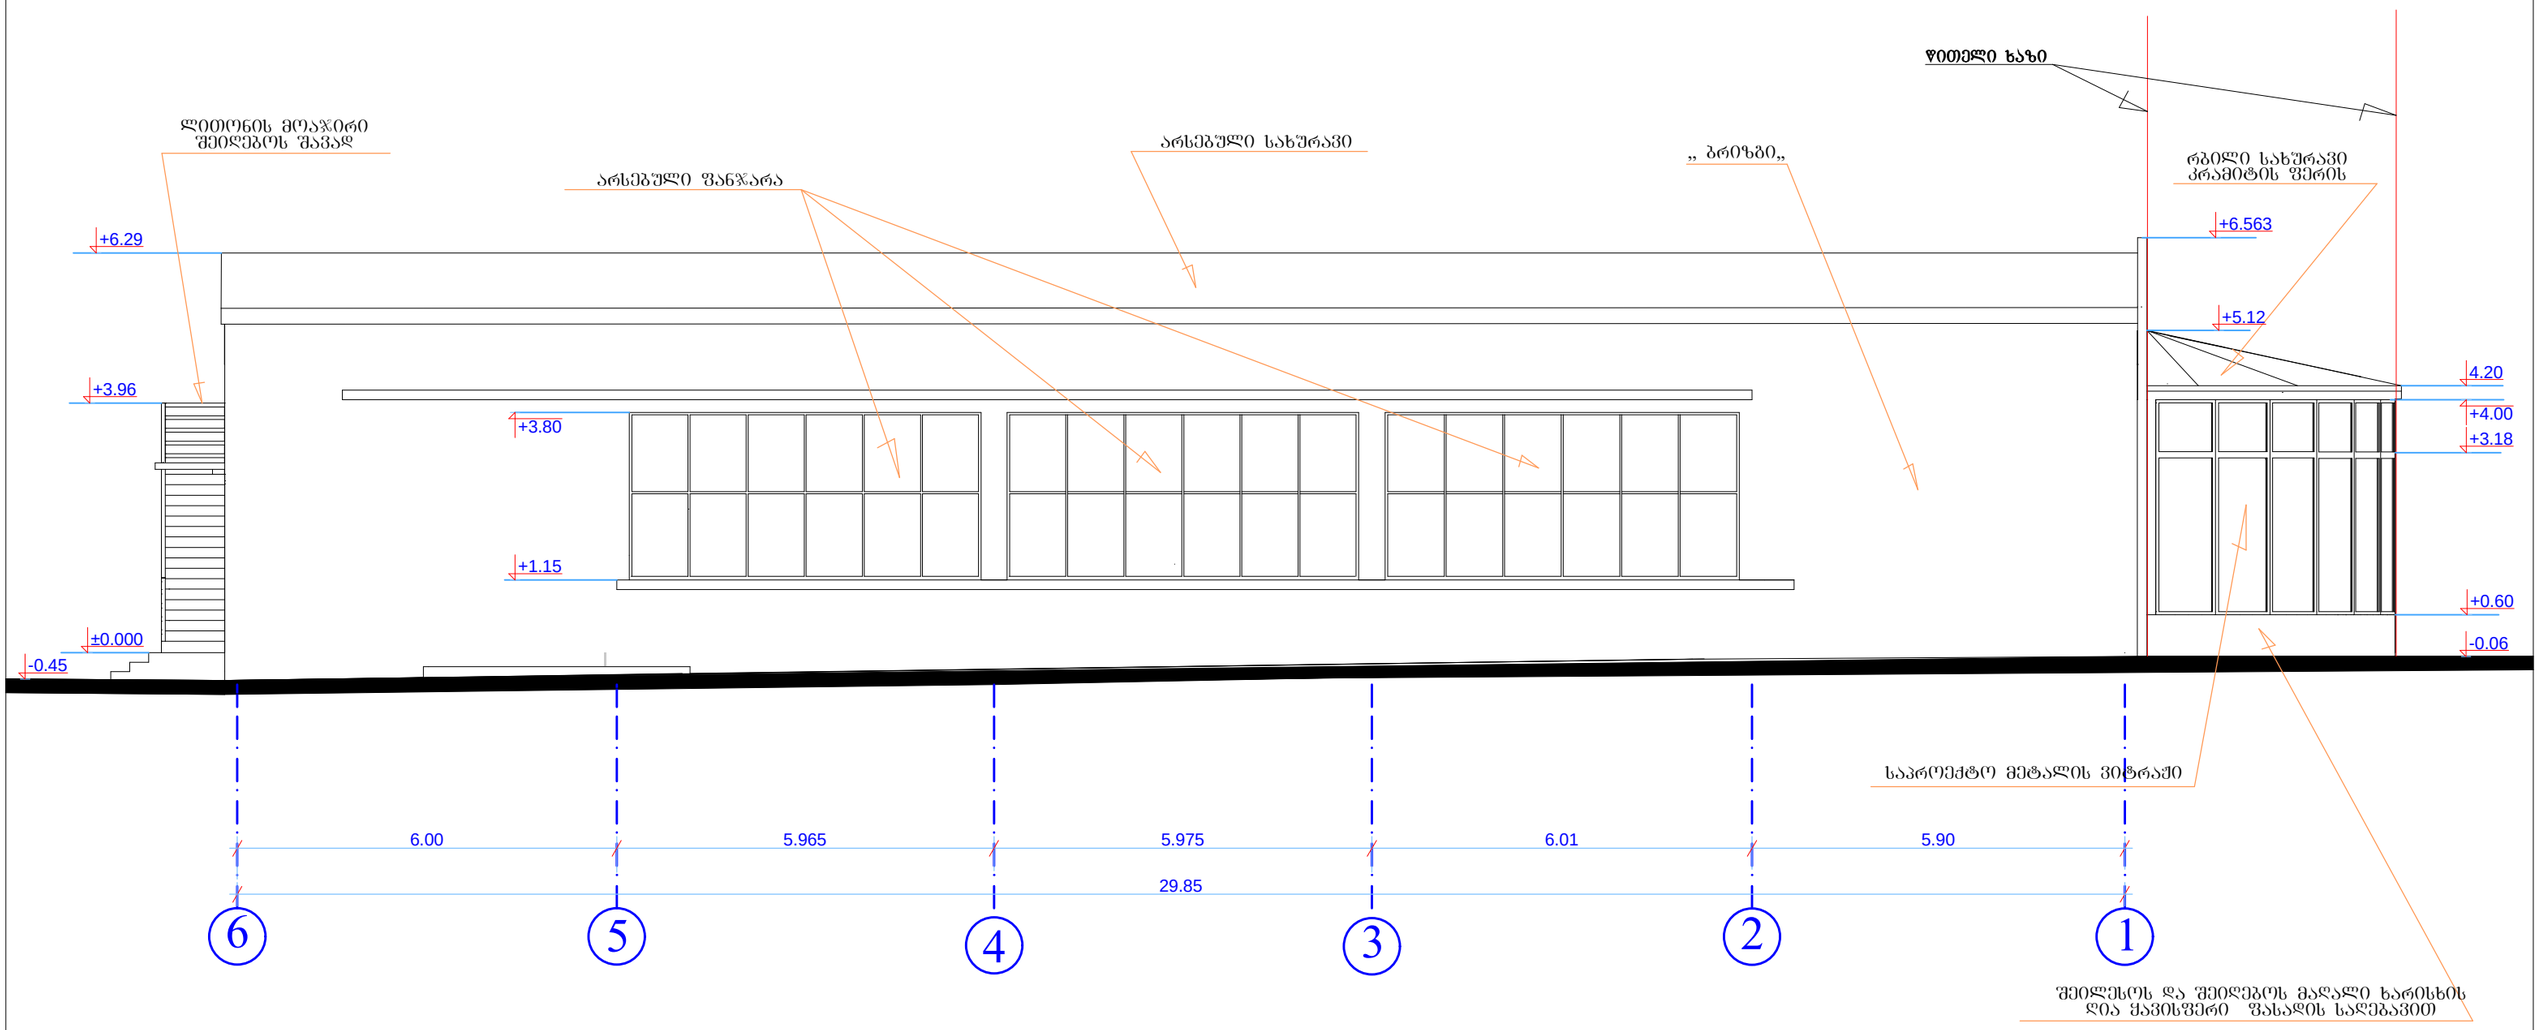

შენიშვნა:

1. ნიშნულები და ზომები მოცემულია მეტრებში

დირექტორი		ბ. ტოკლიკიშვილი	შ.პ.ს „ტოკლი" 599.78.38.64	დამკვეთი	ვასილიოს ლაბიოს
				საპრ. ობიექტი	კომერციული და საყოფაცხოვრებო შენობის რეკონსტრუქცია-მიშენებით
ავტორი		ცოტაძე		ობიექტის მისამართი	ქ. ბილისი, ჰიჰინაძის ქუჩა №6
არქიტექტორი		ცოტაძე			
შესამოწმა		ვ. ტოკლიკიშვილი	ნაწილი: არქიტექტურა		თარიღი: 02.05.2012
			საპროექტო ფასადი 6-1 ღერძებს შორის		ლიტ. ფურც. რაოდ. მასშტ.
					ტ.8 ას-19 26 1:100

არსებული ფასადი გ-ა ღერძებს შორის მ. 1:100

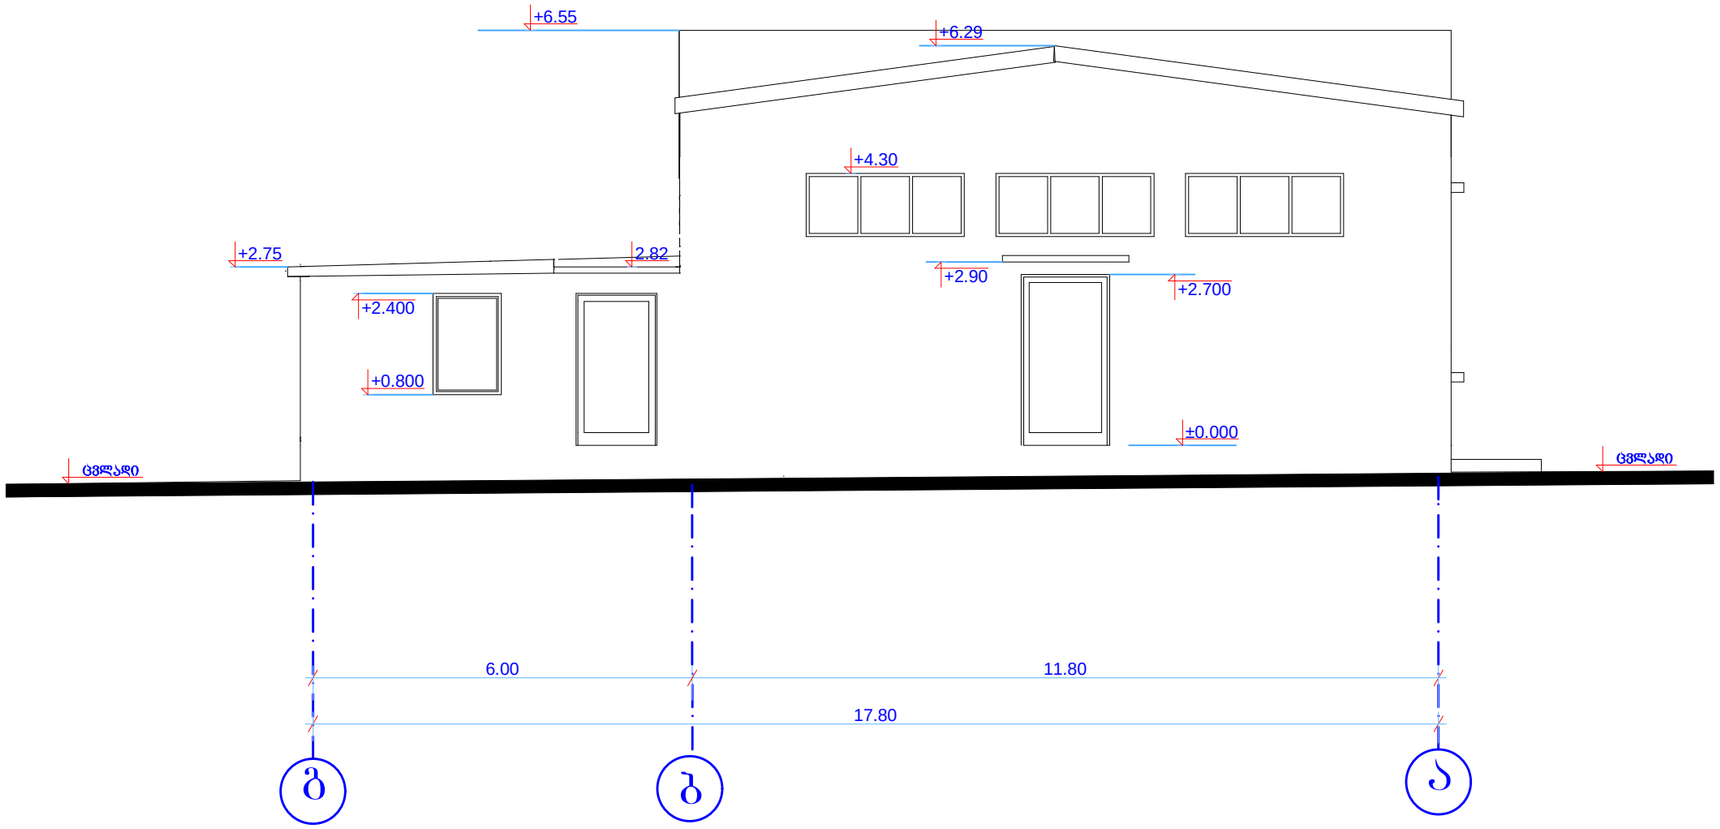

შენიშვნა:

1. ნიშნულები და ზომები მოცემულია მეტრებში

დირექტორი		ბ. ტოკლიკიშვილი	შ.პ.ს „ტოკლი"	დამკვეთი	ვასილიოს ლაგიოს
				საპრ. ობიექტი	კომერციული და საცხოვრებლო შენობის რეკონსტრუქცია-მიშენებით
ავტორი		ცოტაძე	599.78.38.64		
არქიტექტორი		ცოტაძე		ობიექტის მისამართი	ქ. ბილისი, ჯიჯიაშის ქუჩა №6
შეამოწმა		ბ. ტოკლიკიშვილი	ნაწილი: არქიტექტურა		თარიღი: 02.05.2012
			არსებული ფასადი გ-ა ღერძებს შორის		ლიტ. შურც. რაოდ. მასშტ.
					ტ.მ ას-20 26 1:100

საპროექტო ფასადი დ-ა ღერძებს შორის მ. 1:100

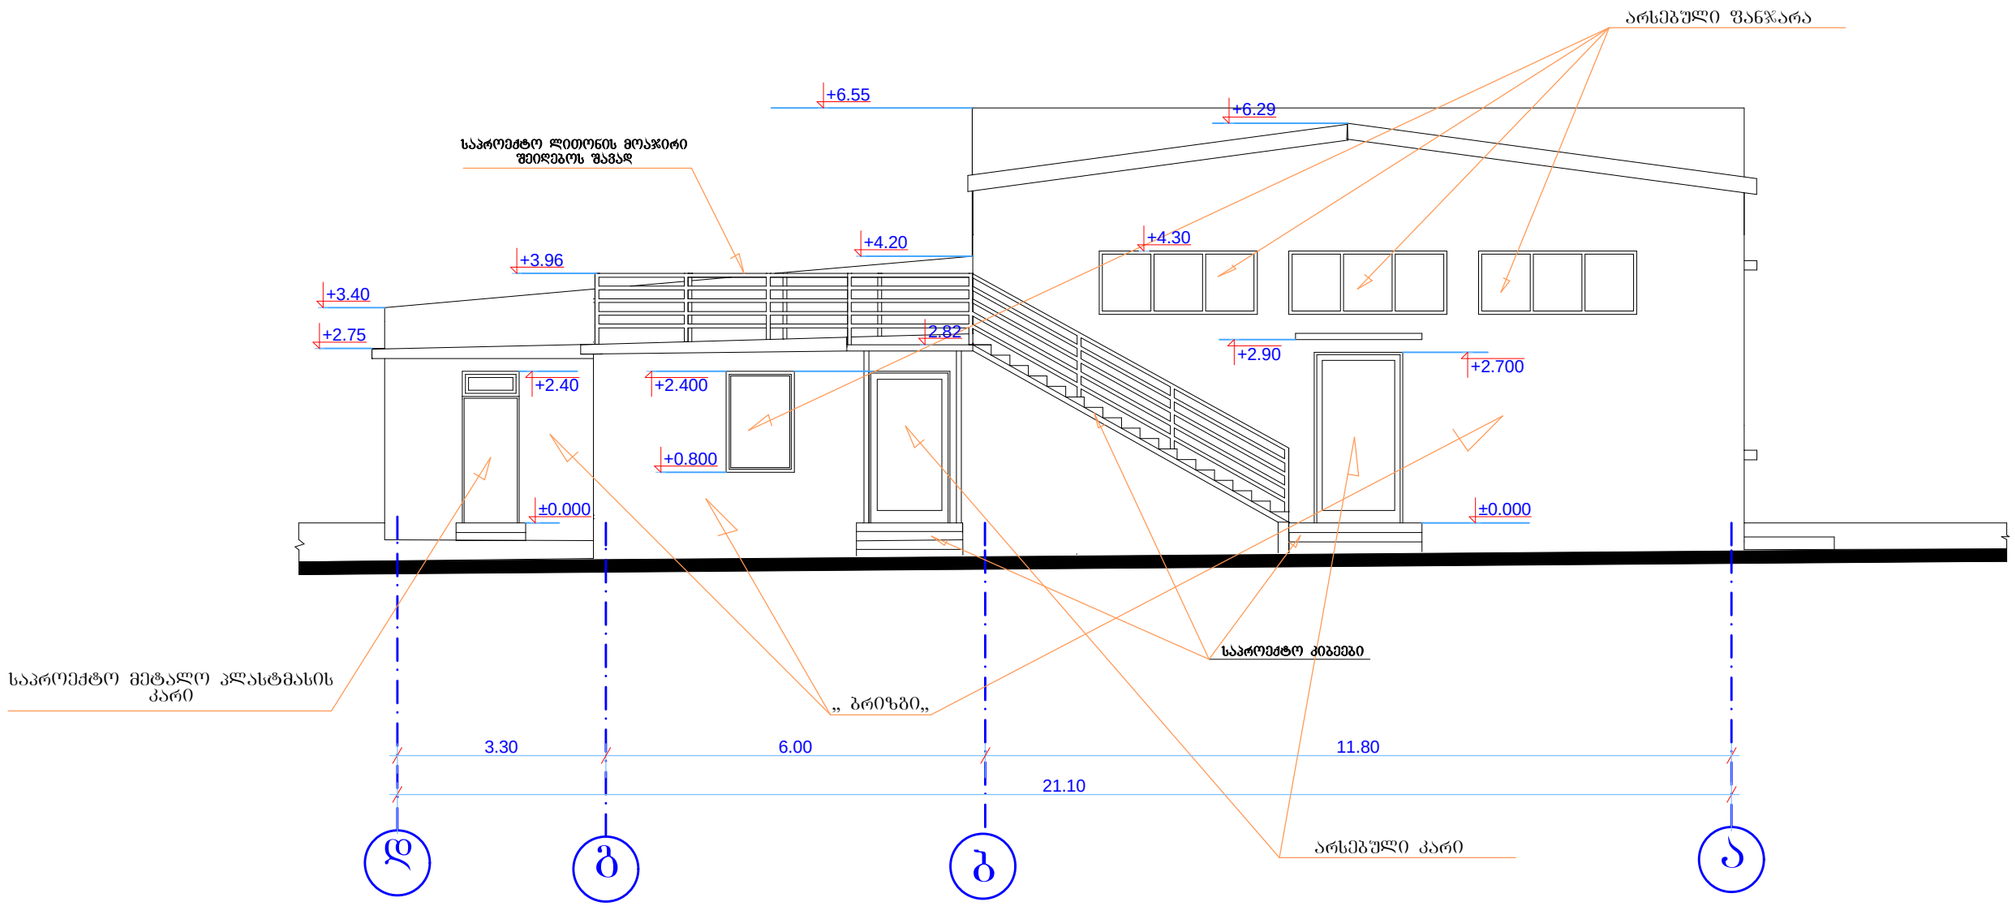

შენიშვნა:

1. ნიშნულები და ზომები მოცემულია მეტრებში

დირექტორი		გ. ტოკლიკიშვილი	შ.პ.ს „ტოკლი" 599.78.38.64	დამკვეთი	ვასილიოს ლაგიოს
				საპრ. ობიექტი	კომერციული და საყოფაცხოვრებო შენობის რეკონსტრუქცია-მიშენებით
ავტორი		ცოტაძე		ობიექტის მისამართი	ქ. ბილისი, ჰიზინაძის ქუჩა №6
არქიტექტორი		ცოტაძე			
შეამოწმა		ვ. ტოკლიკიშვილი	ნაწილი: არქიტექტურა		თარიღი: 02.05.2012
			საპროექტო ფასადი დ-ა ღერძებს შორის	ლიტ.	შურც.	რაოდ.	მასშტ.
				ტ.მ	ას-21	26	1:100