01.19.16.002.102

01.19.16.002.103

01.19.16.002.025

01.19.16.002.073

01.19.16.002.071

01.19.16.002.050

01.19.16.002.108

01.19.16.002.041

5337.00 კვ.მ.

ზღა

ლ=50.00

ლ=76.00

ლ=150.00

ლა 1. 1628.6 m²

2. 126.0 m²

ქა

ბეტ

ხრ

ა

ბ

გ

ე

ვ

ზ

510.52 507.48 507.17 507.18 507.09 507.15 507.20 507.73 507.32 507.23 507.94 507.69 507.65 507.65 507.63 507.61 507.11 507.05 506.98 506.84 0.46 506.91 507.35 507.27 506.89 506.88 506.78 506.54 506.49 506.62 506.83 506.58 506.46 506.59 506.70 506.40 506.93 506.38 506.12 506.31 507.02 506.87 506.80 506.78 506.75 507.02 506.95 506.92 507.06 507.01 507.12 507.29 507.31 507.02 507.08 507.02 507.55 507.21 506.93 511.60 506.95 507.38 507.33 507.26 506.89 506.90 506.69 506.75 506.47 506.52 506.48 506.54 506.45 506.78 506.85 506.61 506.75 506.24 506.17 509.79 508.02 507.86 507.73 507.58

ექსპლიკაცია:

1. არასაწყობი შენობა, არასაცხოვრებელი (საწარმოო) ა-ი=1628.6 / 0.3 ა2=1628.6 / 0.3
2. საპროექტო შენობა, არასაცხოვრებელი (საწყობი) ა-ი=126.0 / 0.02 ა2=126.0 / 0.02

ინდუსტრიული დანიშნულების ნაგებობა: დამხმარე საწყობი			დამკვეთი: შპს „ჯორჯიან ქარდბოარდი"			
პროექტის ავტორი:		ბექარ მაისურაძე	ფურცლის სახელწოდება: ბენ-ბეგმა			
შესასრულა:		ბექარ მაისურაძე	ფურცლების რაოდენობა	ფურცლის №	ფურცლების ჯამი	მასშტაბი:
თბილისი 2014 წ.	ტელ: (+995) 592 80 09 80 Email arc_beqa@mail.ru			ა-1	A3	1 : 500

საქართველო
ქ. თბილისის მერია
სსიპ თბილისის არქიტექტურის სამსახური

ქ. თბილისი,ისანი-სამგორის რაიონი, კახეთის გზატკეცილი №106

არსებული 5337კვ.მ. არასასოფლო-სამეურნეო დანიშნულების მიწის ნაკვეთის


გეგმა

საფუძველი: ქ. თბილისის მთავრობის №20-32-704. 10.112008 წლის დადგენილება


სამსახურის უფროსი /ბ. ბოგოლაშვილი/

სიტუაციური სქემა	მასშტაბი: 1:2000

ორხევი

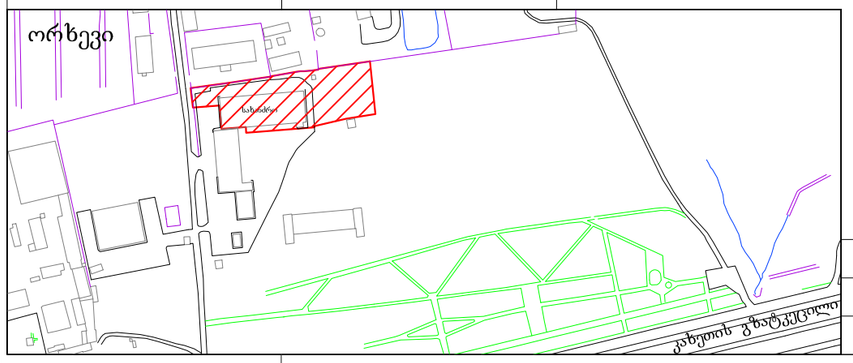

მიწის ნაკვეთის საზღვრების მომზადების და საინვესტიციო განყოფილება		
განყოფილების უფროსი		
მთავარი სპეციალისტი		

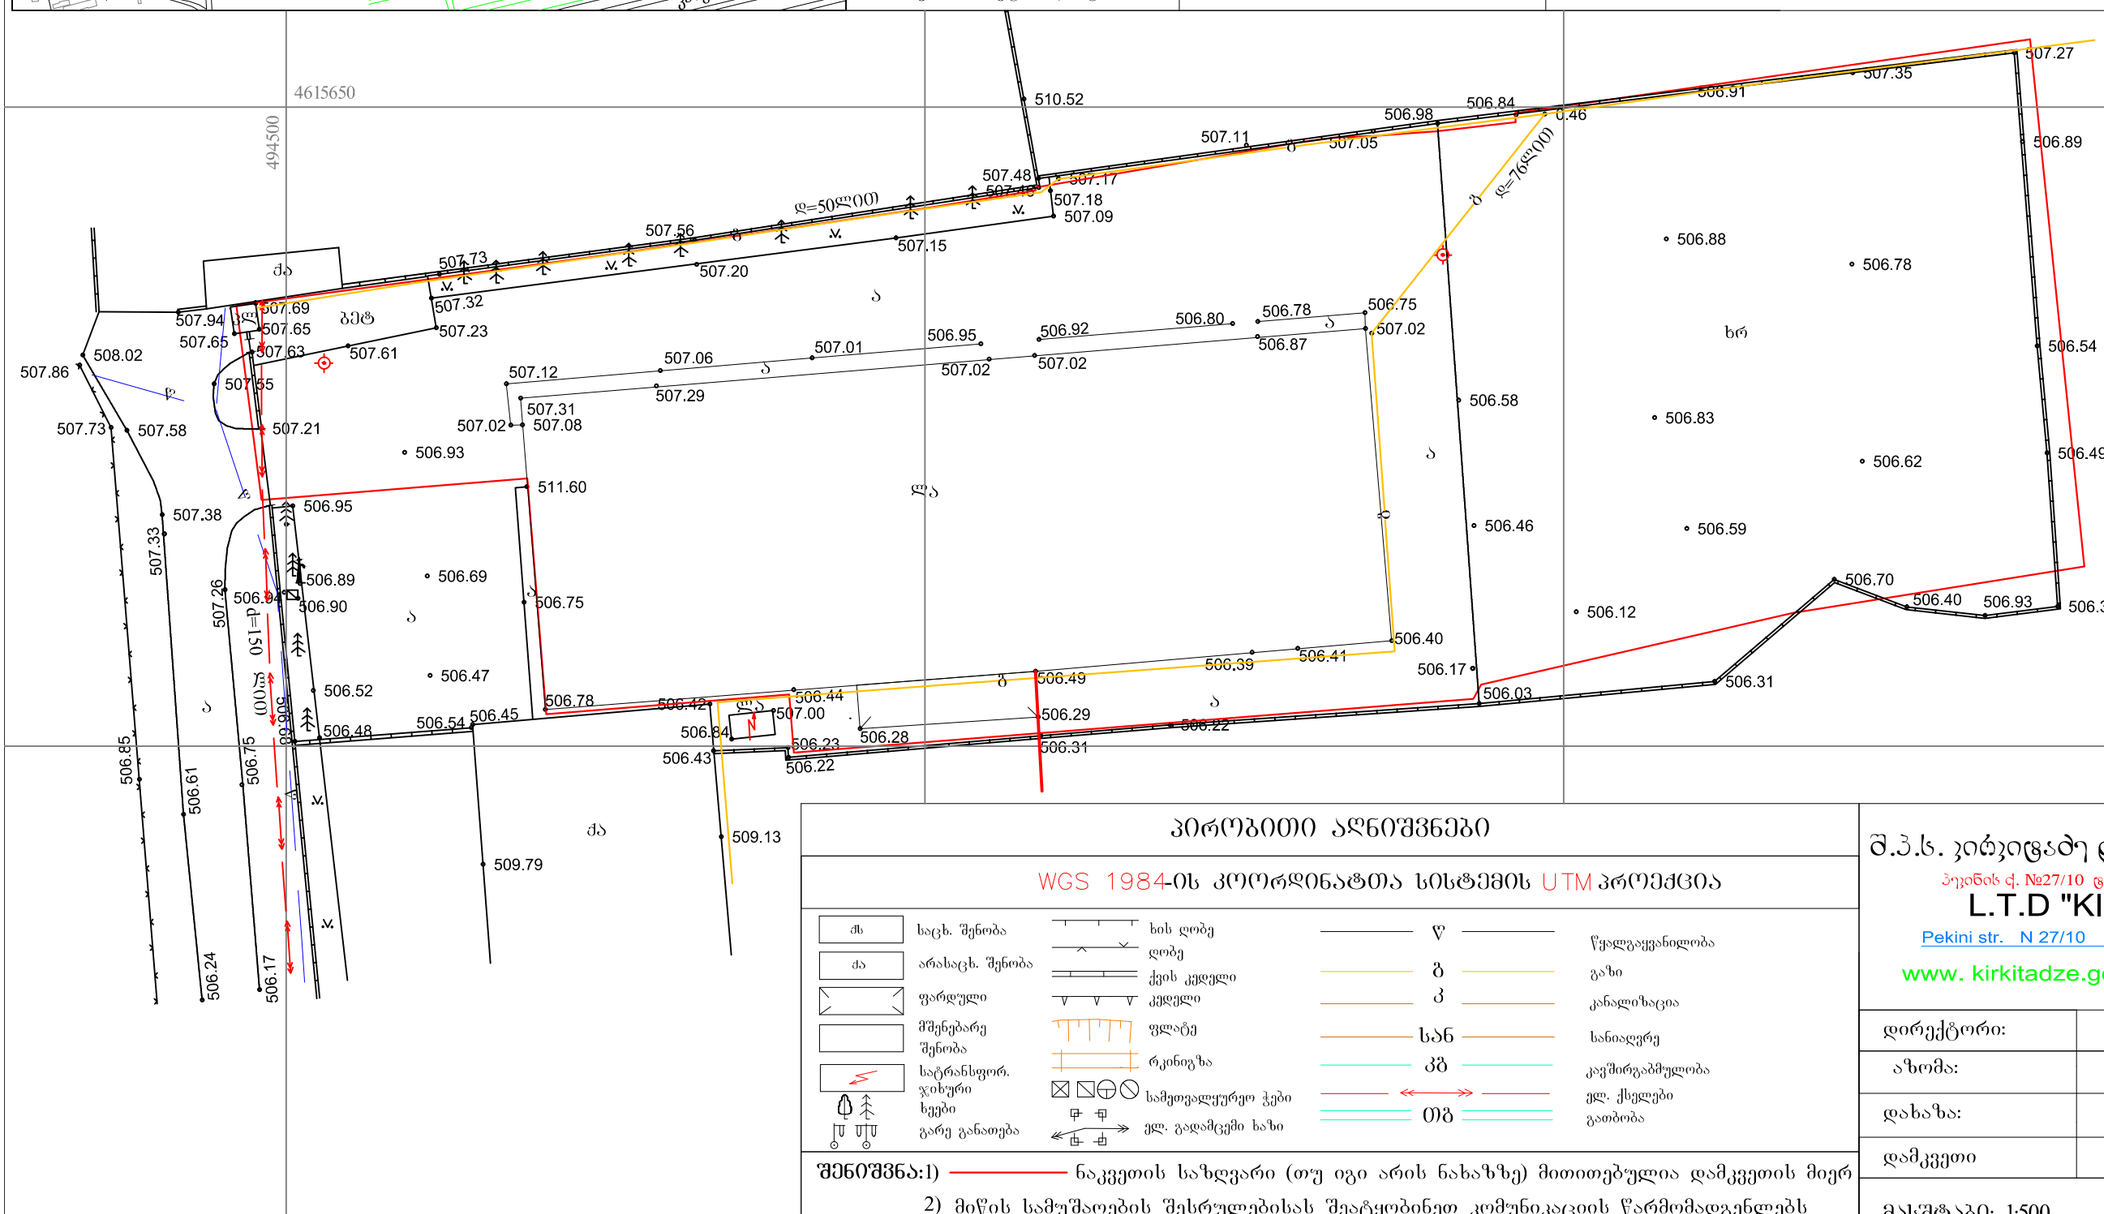

პირობითი აღნიშვნები

WGS 1984-ის კოორდინატთა სისტემის UTM პროექცია

საცხ. შენობა	ხის ღობე	წ	წყალგაყვანილობა
არასაცხ. შენობა	ღობე	გ	გაზი
ფარდული	ქვის კედელი	კ	კანალიზაცია
მშენებარე შენობა	კედელი	სან	სანიაღვრე
ტრანსფორ. ჯიხური	ფლატე	კბ	კავშირგაბმულობა
ხეები	რკინიგზა		ელ. ქსელები
გარე განათება	სამეთვალყურეო ჭები	თბ	გათბობა
	ელ. გადამცემი ხაზი		

შენიშვნა:1) ნაკვეთის საზღვარი (თუ იგი არის ნახაზზე) მითითებულია დამკვეთის მიერ

2) მიწის სამუშაოების შესრულებისას შეატყობინეთ კომუნიკაციის წარმომადგენლებს

შ.პ.ს. კირკიტაძე და კომპანია (ს/ნ 4162940067)

პეკინის ქ. №27/10 ტ: 37 46 49 მობ: 8 99 56 22 76, ფაქსი: 37 23 00

L.T.D "KIRKITADZE & COMPANY"

Pekini str. N 27/10 tel: 37 46 49 mob: 8 99 56 22 76, fax: 37 23 00

www. kirkitadze.ge kirkitadze@mail.ru

დირექტორი:		რ. კირკიტაძე
აზომა:		ზ. ცერცვაძე
დახაზა:		ხ. ქართველიშვილი
დამკვეთი	შპს “ჯორჯიან ქარდბოარდი“	
მასშტაბი: 1:500		03.04.2014წ.