
გენ-გეგმა მ. 1:500

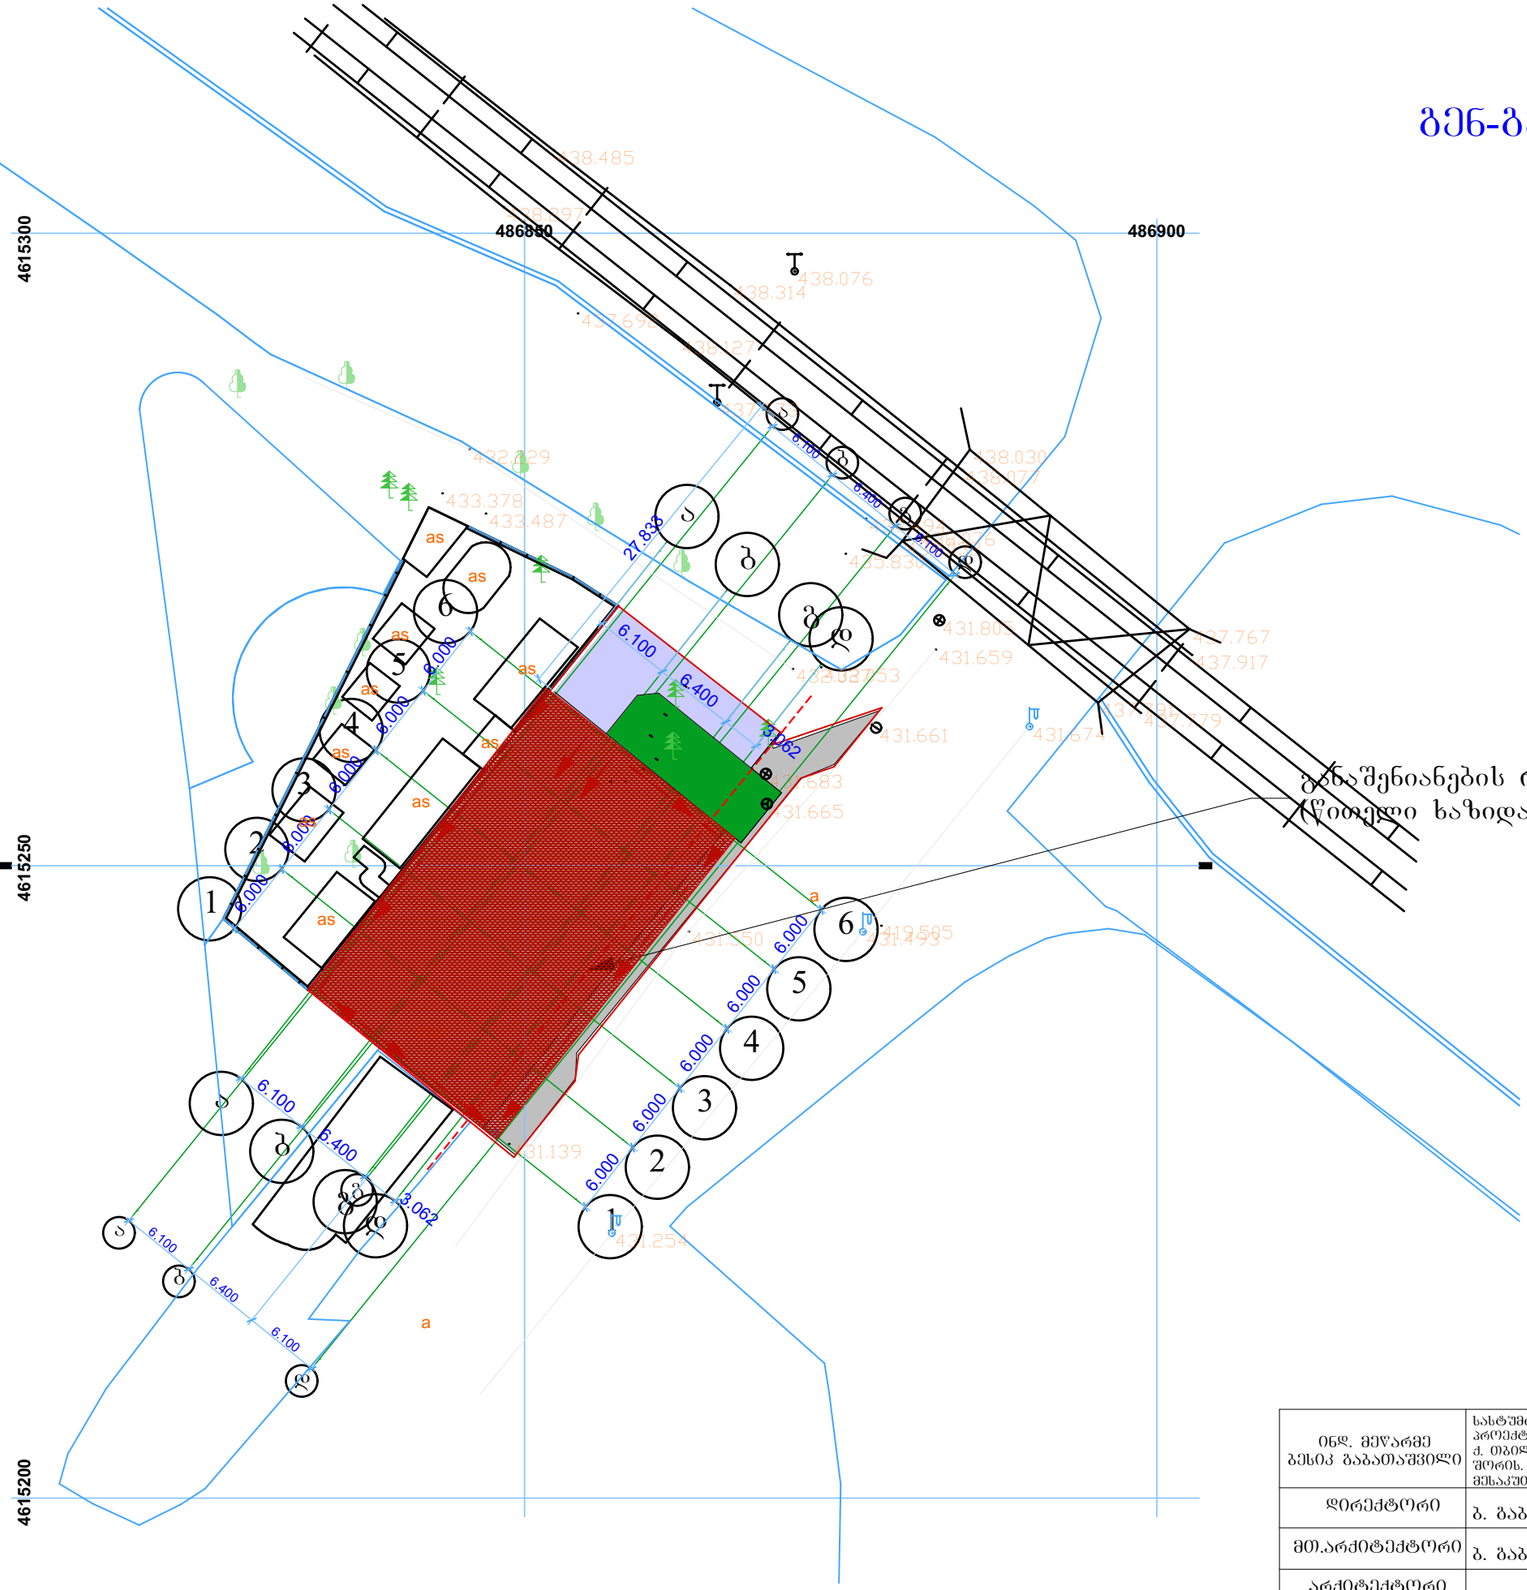

ინდ. მეწარმე ბესიკ ბაბათაშვილი	სასტუმროს, ოფისის და საპარკო ობიექტის პროექტი. ქ. ობილისი, აწყურის ქუჩასა და რკინიგზას შორის. მესაკუთრე: შ.პ.ს. "ჯუბა 2002"		
დირექტორი	ბ. ბაბათაშვილი		გენ-გეგმა მ. 1:500
მთ.არქიტექტორი	ბ. ბაბათაშვილი		
არქიტექტორი			ფურც. №

PRODUCED BY AN AUTODESK EDUCATIONAL PRODUCT

სამშენებლოს

ქ. თბილისის მერია

სსიპ თბილისის არქიტექტურის სამსახური

მისამართი: ქ. თბილისი, აღმაშენებლის ხეივანი და რკინიგზას შორის, ნაკ.№010/016

სამსახურის უფროსი:

/---------- /.

ფართობი: 801.00 კვ.მ


დაინტერესებული პირი: შპს "ჯუბა 2002"

სიტუაციური სქემა

მ. 1:2000

მიწის ნაკვეთის გამოყენების პირობების მომზადების განცხადება

განცხადების უფროსი:		
მთავარი სპეციალისტი:		
საინვესტიციო განცხადება		
განცხადების უფროსი:		
მთავარი სპეციალისტი:		
მიწის ნაკვეთის ფუნქცია და ქალაქმშენებლობითი პირობების პარამეტრები		

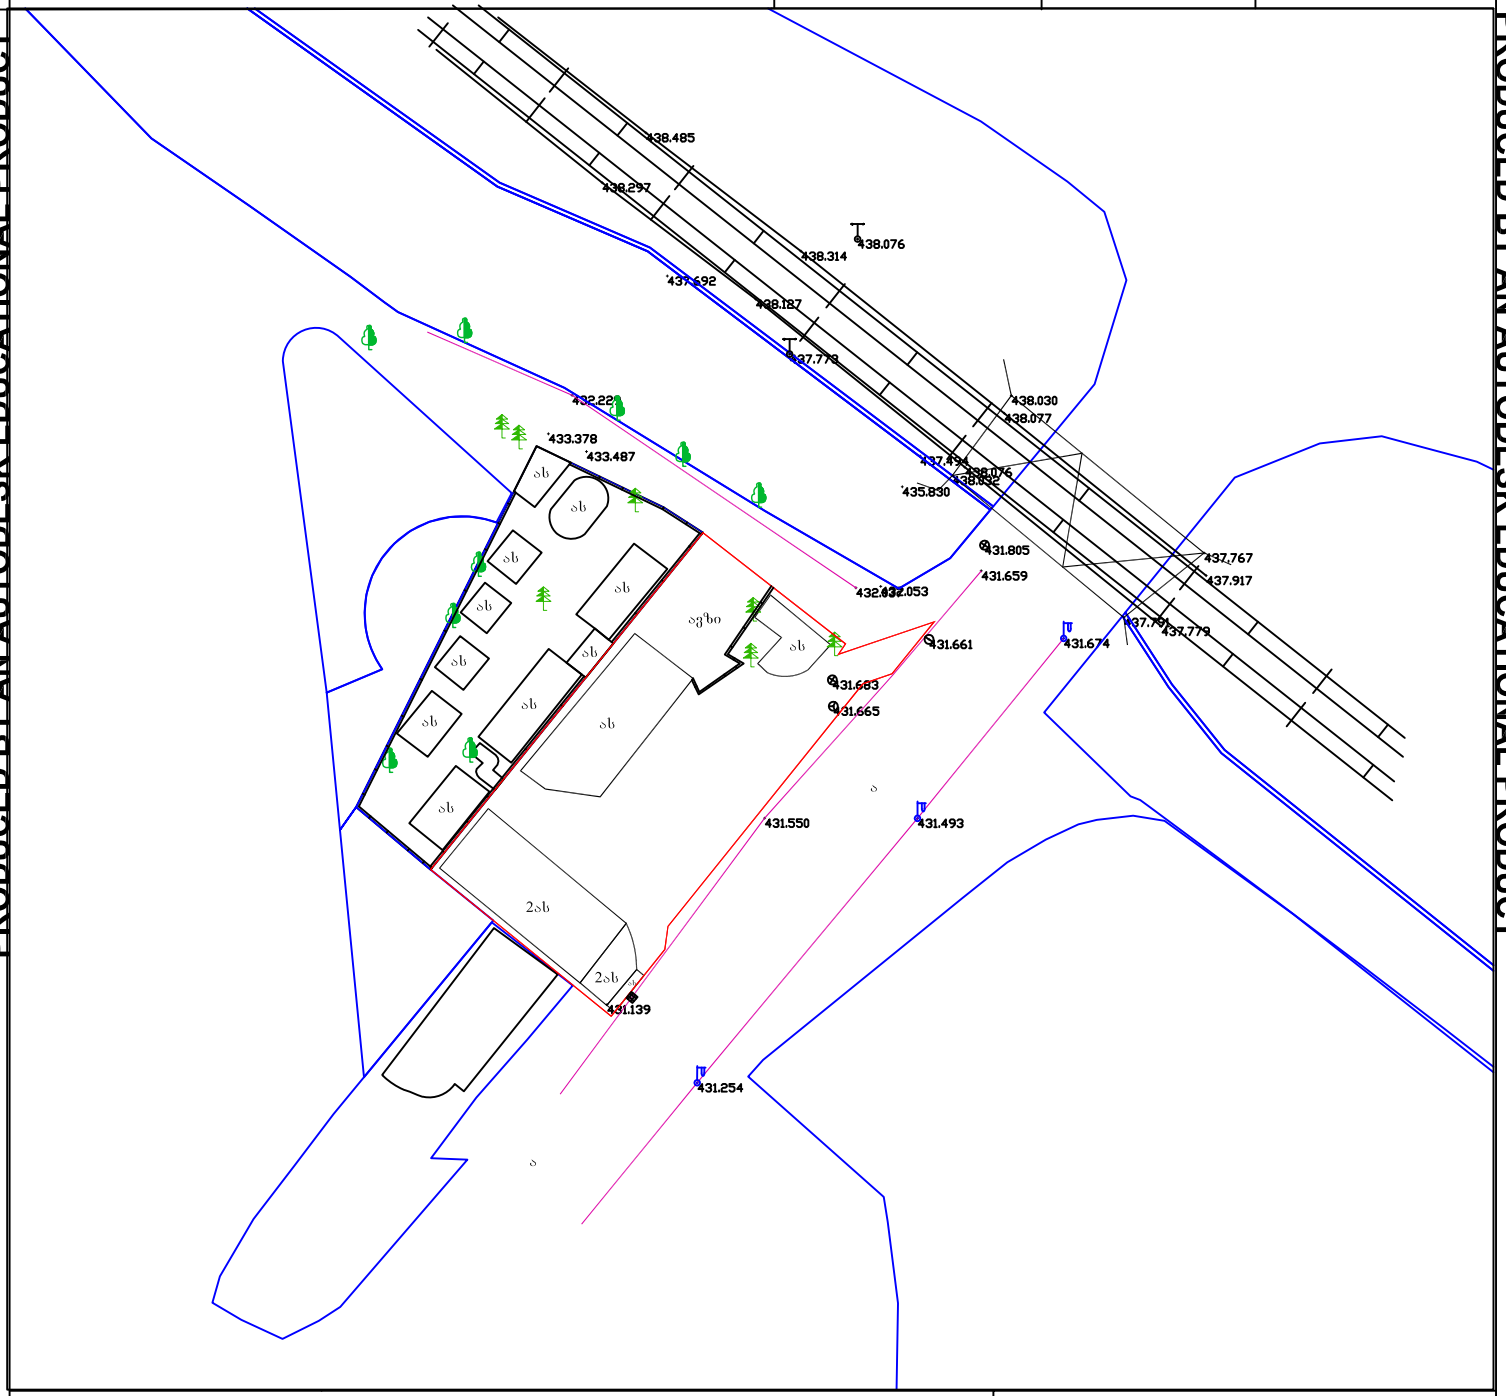

დამკვეთი: შპს "ჯუბა 2002"

ა ო რ ო ბ ა ო ო ო ნ ო შ ნ ე ბ ა

აბრ. სახლი	საბრანდებოშტატორი ზემაში	ღობე	საგომაკირო ტიპი	ხის ღობე	ელ. ბრელები
ფრანაბრ. სახლი	რეზერვუარი	ქვის კედელი	სისტემის კონტროლის	წყალგამყვანილობა	ბ ბაზი
შენობა	რკინიგზა	ბეტონის კედელი	ა ავტობრივა, სისტემის კონტროლის	ქანალიზაცია	ქ ქანალიზაციის ლინია
შენობის შესრულება	ელ. გადამცემი ხაზი	ფანჯარა			
საქმეთანადებელი ბადე	ხეები	ბენზინგასამართი		სანიაღვრე	

	შ.პ.ს. " ატრიუმი "	
დირექტორი		ლ. ერაძე
შესრულა		მ. ერაძე
მ. 1:500		02.09.14

ქ. თბილისი, აღმაშენებლის ხეივანი და რკინიგზას შორის, ნაკ.№010/016

მიწის ნაკვეთის გამოყენების პირობების მომზადების ტერიტორია

PRODUCED BY AN AUTODESK EDUCATIONAL PRODUCT
PRODUCED BY AN AUTODESK EDUCATIONAL PRODUCT
PRODUCED BY AN AUTODESK EDUCATIONAL PRODUCT