ფასადი 1-6 ღერძებში მ. 1:100

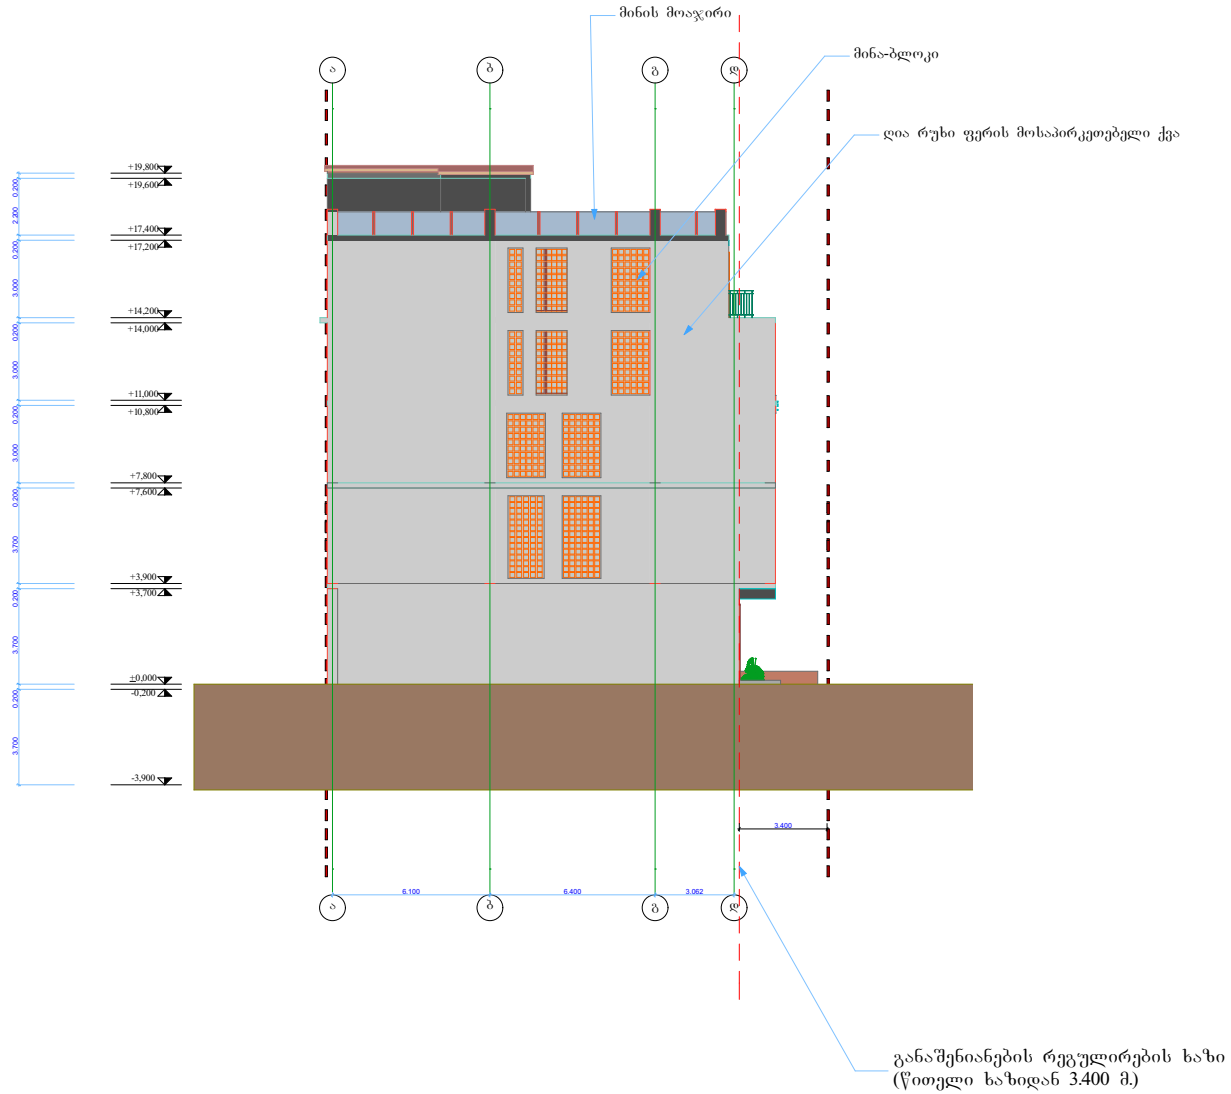

GSPublisherEngine 0.0.100.100

a

a

b

b

g

g

d

d

6.100 6.400 3.062

3.700 0.200 3.700 0.200 3.700 0.200 3.000 0.200 3.000 0.200 3.000 0.200 2.200 0.200

3.400

მინა-ბლოკი

მინის მოაჯირი

განაშენიანების რეგულირების ხაზი (წითელი ხაზიდან 3.400 მ.)

ღია რუხი ფერის მოსაპირკეთებელი ქვა

ფასადი ა-დ ღერძებში მ. 1:100

+0,000

+3,900

+3,700

-0,200

+11,000

+10,800

+7,800

-3,900

+7,600

+14,200

+14,000

+17,400

+17,200

+19,800

+19,600

ბ. გაბათაშვილი

ბ. გაბათაშვილი

ფურც. #

მთ.არქიტექტორი

არქიტექტორი

სარდაფის
სართულის
გეგმა
m. 1:10

დირექტორი

ინდ. მეწარმე
ბესიკ გაბათაშვილი

სასტუმროს, ოფისის და სავაჭრო ობიექტის
პროექტი.
ქ. თბილისი, აწყურის ქუჩასა და რკინიგზას
შორის.
მესაკუთრე: შ.პ.ს. "ჯუბა 2002"

ფასადი დ-ა ღერძებში მ. 1:100

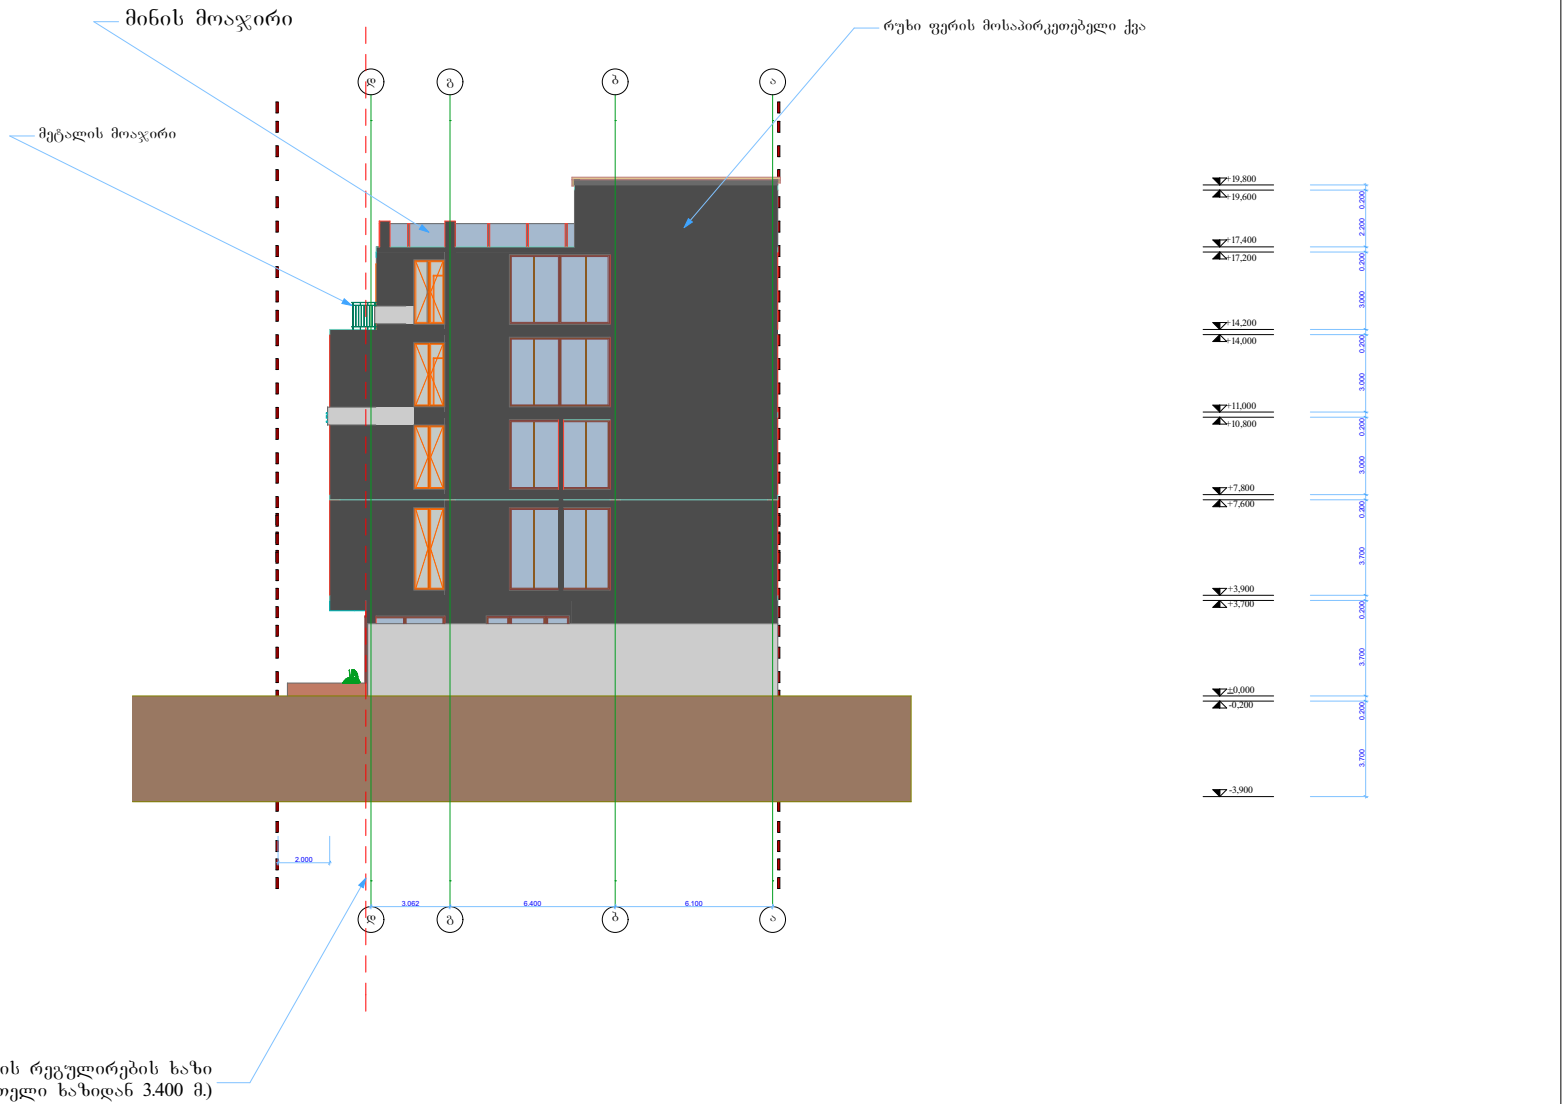

GSPublisherEngine 0.0.100.100

6

6

5

5

4

4

3

3

2

2

1

1

6.000 6.000 6.000 6.000 6.000

3.700 0.200 3.700 0.200 3.700 0.200 3.000 0.200 3.000 0.200 3.000 0.200 2.200 0.200

8.371

მოსაპირკეთებელი ქვა,
რძის ფერში

მინის მოაჯირი
მეტალო-პლასტმასის ყავის ფერი
ვიტრაჟები

რუხის ფერის მაღალი ხარისხის ფასადის
საღებავი

+0,000

+3,900
+3,700

-0,200

+11,000

+10,800

+7,800

-3,900

+7,600

+14,200

+14,000

+17,400

+17,200

+19,800

+19,600

ფასადი 6-1 ღერძებში მ. 1:100

ბ. გაბათაშვილი

ბ. გაბათაშვილი
ფურც. #

მთ.არქიტექტორი
არქიტექტორი

სარდაფის
სართულის
გეგმა
m. 1:100

დირექტორი

ინდ. მეწარმე
ბესიკ გაბათაშვილი

სასტუმროს, ოფისის და სავაჭრო ობიექტის
პროექტი.
ქ. თბილისი, აწყურის ქუჩასა და რკინიგზას
შორის.
მესაკუთრე: შ.პ.ს. "ჯუბა 2002"