შპს ბურჯი

BURJI LTD

საქართველო, თბილისი 380062 ჭავჭავაძის გამზ. 39ა
ტელ.: (+995 32) 25 34 86/87/89, 91 28 04
ფაქსი: (+995 32) 25 34 93, 91 25 18

39A CHAVCHAVADZE AVE., 380062 TBILISI, GEORG
TEL.: (+995 32) 25 34 86/87/
FAX: (+995 32) 25 34 93, 91 25

№ _____ _____ 20

მ ი ნ დ ო ბ ი ლ ო ბ ა

(უფლებამოსილების მინიჭების შესახებ)

ძალუძა მოქალაქე გიორგი ტიკურიშვილს (პ/ნ 01024012114, პირადობის მოწმობა №300111153, გაცემული 11/01/96წ. საბურთალოს რაიონის შს განყოფილების მიერ) მასზედ, რომ წარმოადგინოს შპს "ბურჯი" (ს/კ 204973742) ქ. თბილისის მერიის სსიპ "თბილისის არქიტექტურის სამსახურში, საჯარო რეესტრის ეროვნულ სააგენტოში და ქ. თბილისის მერიის საქალაქო სამსახურებში.

მინდობილობა ძალაშია 2014 წლის 31 დეკემბრამდე.

შპს "ბურჯი"-ს დირექტორი ზაზა სიმონია

შპს «ბურჯი»
204973742
«Burji» LTD

ს ა ნ ო ტ ა რ ო ა ქ ტ ი
ს ა ქ ა რ თ ვ ე ლ ო

ორიათას თოთხმეტი წლის სამ დეკემბერს მე, სოსო შუმლაძეს, ნოტარიუს საქართველოში ნემს სანოტარო ბიუროში, რომელიც მდებარეობს მისამართზე : ქ.თბილისი, ჯ. შარტავას 42-ში, მომმართა შპს „ანი"-ს (რეგისტრირებული 01/09/1995, საიდენტიფიკაციო კოდი 206318037) პარტნიორმა და დირექტორმა თამაზ ბერეჟიანმა, რომელმაც განაცხადა, რომ სურს სანოტარო აქტის (მინდობილობის) შედგენა და მისი სანოტარო წესით დამოწმება. მე დავადგინე მისი პირადობა მის მიერ წარმოდგენილი პირადობის დამადასტურებელი დოკუმენტით და დავრწმუნდი, რომ მე ნამდვილად თამაზ ბერეჟიანმა (დაბადებული 16.09. 1972 წ. პირადი № 01015000381, მცხ. თბილისი მტკვრის ქ. N 4), მომმართა.

მე შევამოწმე მისი ქმედუნარიანობა და ვადასტურებ, რომ მის ქმედუნარიანობაში ეჭვის შეტანის საფუძველი არ მჭონდა. შემდეგ შევადგინე წინამდებარე მინდობილობა, რომელიც წავაკითხე და განვუმარტე მას. შემდეგ მან წაიკითხა მინდობილობა, მკაფიოდ განაცხადა, რომ ტექსტი ზუსტად გამოხატავს მის ნებას და ნემი თანდასწრებით მოაწერა ხელი წინამდებარე მინდობილობას.

მ ი ნ დ ო ბ ი ლ ო ბ ა

ორიათას თოთხმეტი წლის სამ დეკემბერს შპს „ანი"-ს (რეგისტრირებული 01/09/1995, საიდენტიფიკაციო კოდი 206318037) პარტნიორმა და დირექტორმა თამაზ ბერეჟიანმა წინამდებარე მინდობილობით გიორგი ტიკურიშვილს (დაბადებული 18.01. 1960 წ. პირადი №01024012114), მიანიჭა შემდეგ უფლებამოსილება : წარმოადგინოს შპს „ანი"-ს ინტერესები ყველა საჯარო დაწესებულებასა და ორგანიზაციებში, მათ შორის სხვა საქართველოს იუსტიციის სამინისტროს საჯარო რეესტრის ეროვნული სააგანტოს სარეგისტრაციო სამსახურში, ქ. თბილისის მერიაში, ქ. თბილისის მერიის არქიტექტურის სამსახურში, არქივში, რათა განახორციელოს შპს „ანი"-ს საკუთრებაში არსებული უძრავი ქონების მდებარე: ქ.თბილისი, ჩიხი სამგორი №14, ნაკვეთი (09/005) მიწის, უძრავი ქონების საკადასტრო კოდი № 01.17.11.009.005, წითელი ხაზების, სერვიტუტების კორექტირება (დადგენა) მოაწეროს ხელი ჩემს მაგიერად ყველა საჭირო დოკუმენტაციას და შეასრულოს ყველა ის მოქმედება, რაც დაკავშირებულია ამ დავალების შესრულებასთან.

მინდობილობა გაცემულია განუსაზღვრელი ვადით და ძალაშია მის გაუქმებამდე

გადახდილია სანოტარო მომსახურეობის საზღაური: 13.80 (ცამეტი ლარი და ოთხმოცი თეთრი) ლარი, აქედან: 10.00 (ათი) ლარი (თანახმად საქართველოს მთავრობის 2011 წლის 29 დეკემბრის დადგენილება №507-ის 31.7 მუხლისა) დღგ: 1.80 (ერთი ლარი და ოთხმოცი თეთრი) თანახმად საქართველოს საგადასახადო კოდექსის 169-ე მუხლისა), + სანოტარო მოქმედების რეგისტრაციის საფასური 2 ლარი. (თანახმად საქართველოს მთავრობის 2011 წლის 29 დეკემბრის დადგენილება №507-ის 39.1 მუხლისა)

მინდობილობის გამცემი:

ნოტარიუსი ს. შუმლაძე

სანოტარო მოქმედების ინდივიდუალური ნომერი

21424139616914

საქართველო



სანოტარო მოქმედების დასახელება

რწმუნებულების / მინდობილობის დამოწმება

სანოტარო მოქმედების რეგისტრაციის ნომერი

N141317658

რეგისტრაციის თარიღი

03.12.2014 წ

ნოტარიუსი: სოსო მუმლაძე
მისამართი: ქ.თბილისი ჟ. შარტავას ქ. 42
ტელეფონი: (8 22) 37 48 11

სანოტარო მოქმედებისა და სანოტარო აქტის შესახებ ინფორმაციის (მისი შექმნის, შეცვლის და/ან გაუქმების შესახებ) მიღება–გადამოწმება შეგიძლიათ საქართველოს ნოტარიუსთა პალატის ვებ–გვერდზე: **www.notary.ge** ასევე შეგიძლიათ დარეკოთ ტელეფონზე: **+995(32) 2 66 19 18**

S T A R
შპს „ჯეოსტარი“
"Geostar" Ltd.
მისამართი/Address:
ქ. თბილისი, 0144. გიორგი ნადარეიშვილის ქ. 4
Tbilisi, 0144. Georgia, 4 Giorgi Nadareishvili Str
ტელ/ TEL: +995 32 234 31 31
ფაქსი/Fax: +995 32 235 23 40
ელ-ფოსტა/Mail: geostar@geostar.ge

№----

12 სექტემბერი, 2014წ.

მინდობილობა

მინდობილობა ეძლევა გიორგი ტიკურიშვილს (პირადი № 01024012114, მცხოვრები: ქ. თბილისი, გოთუას 22, ბინა 118), მასზედ, რომ წარმოადგინოს შპს "ჯეოსტარი" (საიდენტიფიკაციო კოდი 202243401) ქ. თბილისის მერიის არქიტექტურის სამსახურსა და საქართველოს იუსტიციის სამინისტროს მმართველობის სფეროში შემავალ საჯარო რეესტრის ეროვნულ სააგენტოში.

აღნიშნული მინდობილობის განსახორციელებლად მინდობილი პირი უფლებამოსილია მიმნდობის სახელით წარადგინოს, მოითხოვოს და მიიღოს ნებისმიერი დოკუმენტი ან/და ინფორმაცია, ხელი მოაწეროს სათანადო დოკუმენტაციას და განახორციელოს ამ დავალების შესრულებისთვის საჭირო სხვა მოქმედებები უძრავი ქონების მდებარე ქ. თბილისი გიორგი ნადარეიშვილის ქუჩა 4 (ნაკვეთი9/2), ქ თბილისი სამგორის ჩიხი 4ა საზღვრების დაზუსტებისათვის.

წინამდებარე მინდობილობის შესაბამისად გიორგი ტიკურიშვილს ეძლევა უფლებამოსილება დაზუსტოს უძრავი ქონების მდებარე თბილისი გიორგი ნადარეიშვილის ქუჩა 4 (ნაკვეთი9/2), ქ თბილისი სამგორის ჩიხი 4ა საზღვრები შ.პ.ს. აზიმუტ პლიუსის“ 2014 წლის 14 აგვისტოს მიერ შემუშავებული მიწის ნაკვეთის საკადასტრო აზომვითი ნახაზისა და შენობა ნაგებობების დახასიათების შესაბამისად, რომელიც თანდართული დოკუმენტების სახით ერთვის მინდობილობას და წარმოადგენს მის განუყოფელ ნაწილს.

მინდობილობა მალაშია რწმუნებულის მიერ უძრავი ქონების მდებარე თბილისი გიორგი ნადარეიშვილის ქუჩა 4 (ნაკვეთი9/2), ქ თბილისი სამგორის ჩიხი 4ა საზღვრების დაზუსტების განაცხადის საჯარო რეესტრში რეგისტრაციის დასრულებამდე.

ფინანსური დირექტორი /ვანო გომურაშვილი/

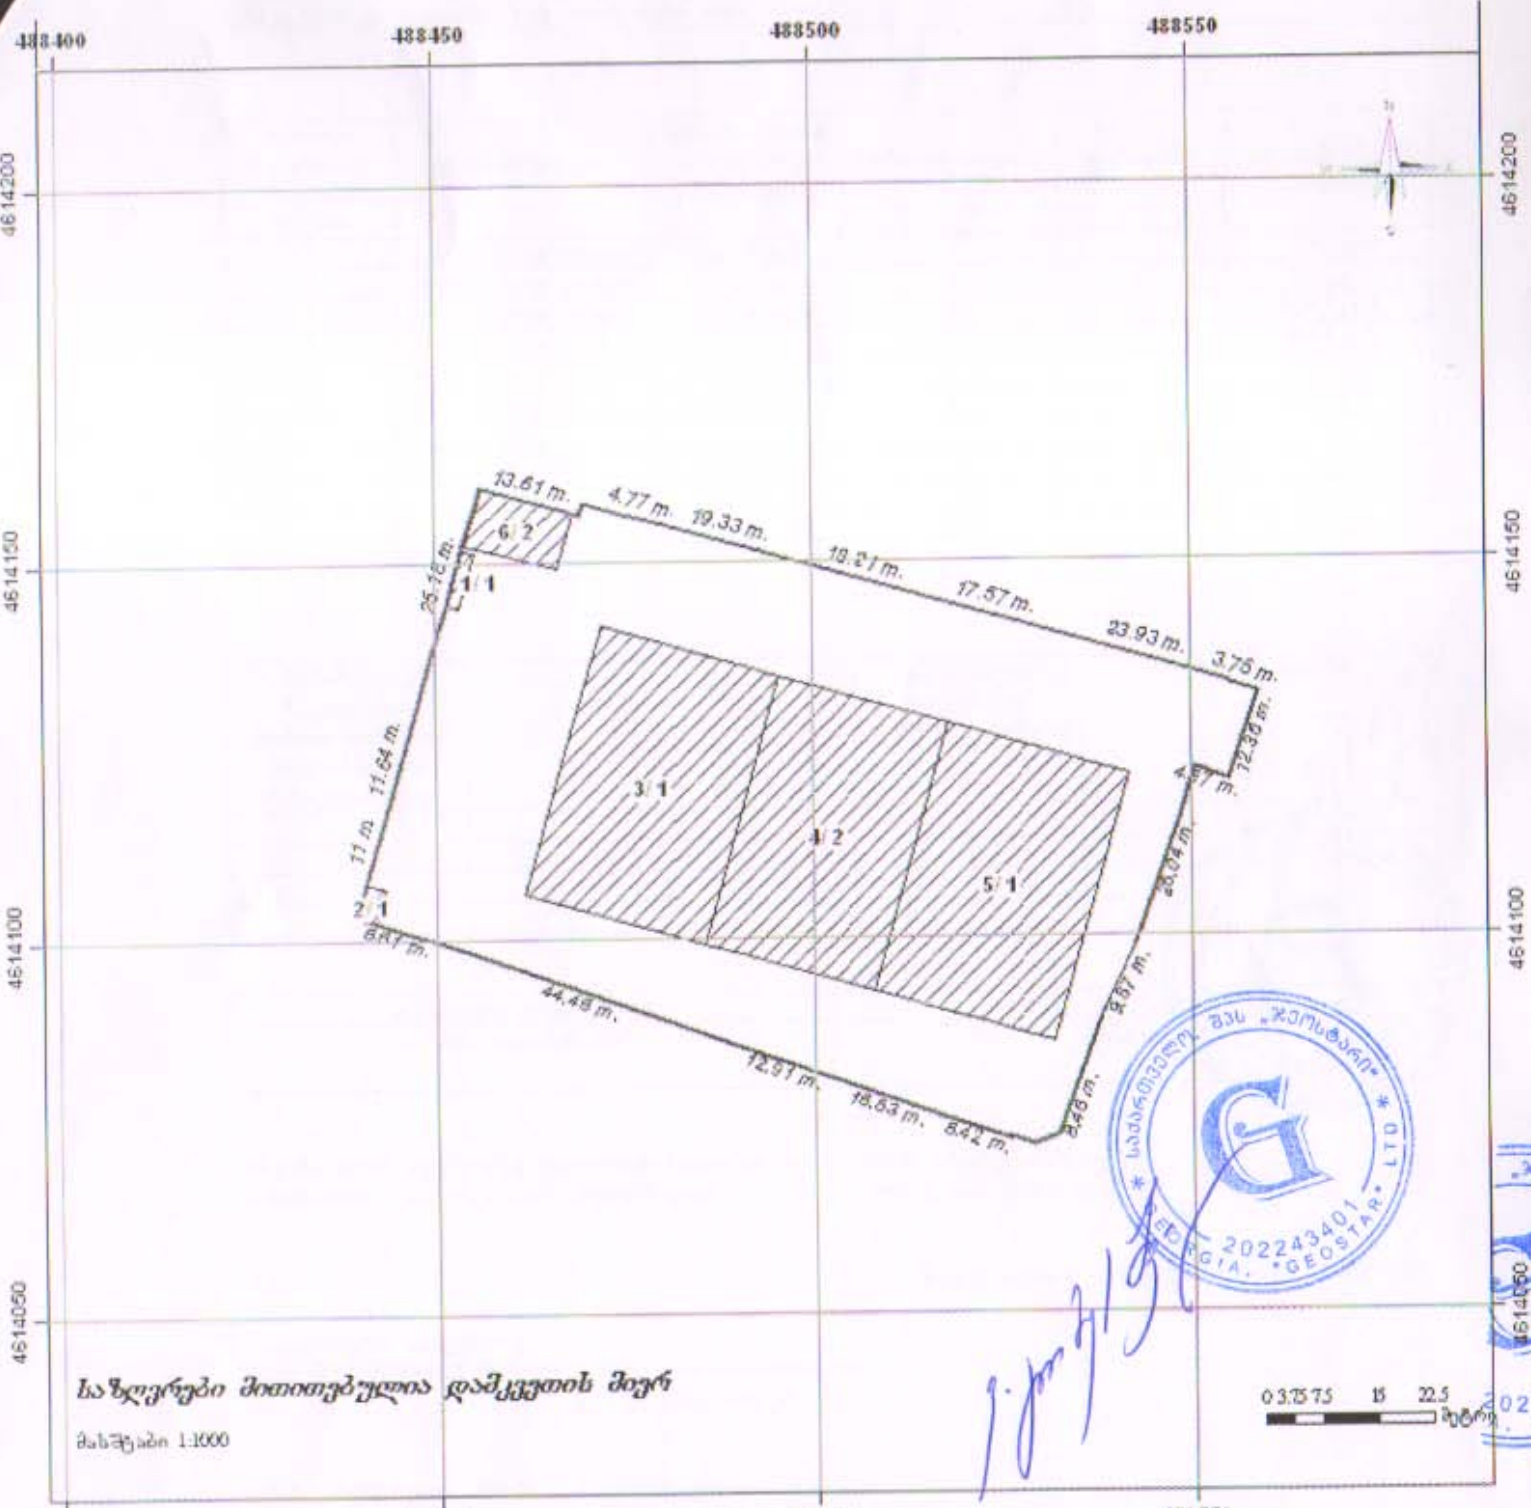

საზღვრები მითითებულია დამკვეთის მიერ

მასშტაბი 1:1000

მისამართი: თბილისი, გიორგი ნადარეიშვილის ქუჩა №4 (ნაკვ 9/2)/ თბილისი, სამგორის ჩიხი №4ა	ფართობი: 6421 კვ/მ
დანიშნულება: არასასოფლო-სამეურნეო	

პირობითი ნიშნები

- ნაკვეთის საკადასტრო საზღვარი
- შენობა, შენობის ნომერი/სართულიანობა
- მშენებარე ნაგებობა
- სერვიტუტი

შ პ ს „აზიმუტი პლიუსი"

14/08/2014წ

დირექტორი	მ. ბერმამუკელი
	ნ.მერმანიშვილი
	თ.მერმანიშვილი
დაინტერესებული პირი	შპს „ჯეოსტარი"

მიწის ნაკვეთის მისამართი	ფართობი	დანიშნულება
ქობულეთი, გიორგი ნადარეიშვილის ქუჩა №4 (ნაკვ 9/2)/ ქობულეთი, ხამგორის ჩიხი №4ა	6421 კვ/მ	არასასოფლო-სამეურნეო

შენობა-ნაგებობის რიგითი ნომერი	დანიშნულება	მდგომარეობა (შენებარე, აშენებული)	სართულიანობა	ფართობი	განაშენიანების ფართობი
1	არასაცხოვრებელი	აშენებული	1		13.2 კვ/მ
2	არასაცხოვრებელი	აშენებული	1		12.2 კვ/მ
3	არასაცხოვრებელი	აშენებული	1		910.3 კვ/მ
4	არასაცხოვრებელი	აშენებული	2		861.4 კვ/მ
5	არასაცხოვრებელი	აშენებული	1		916.3 კვ/მ
6	არასაცხოვრებელი	აშენებული	2		98.1 კვ/მ

მოსახლეთა ნაკეთების მართლზომიერი მფლობელები /მესაკუთრეები/	არსებობა

საკადასტრო აღწერაზე დამსწრე პირები	ხელმოწერა

დაინტერესებული პირი	საიდენტიფიკაციო ნომერი
შპს „ჯეოსტარი"	202243401

საკადასტრო აღწერაზე უფლებამოსილი პირი: შ.პ.ს. ახმეტა პლიუსი
მისამართი / საკონტაქტო ინფორმაცია: თბილისი, შარტავას 14ა 591 24 44 18

საკადასტრო აღწერის თარიღი 14/08/2014წ

საკადასტრო აღწერაზე
უფლებამოსილი პირის _____
(ხელმოწერა)

დაინტერესებული პირის _____
(ხელმოწერა)