მაქსიმალური სიმაღლის განსაზღვრის სქემა

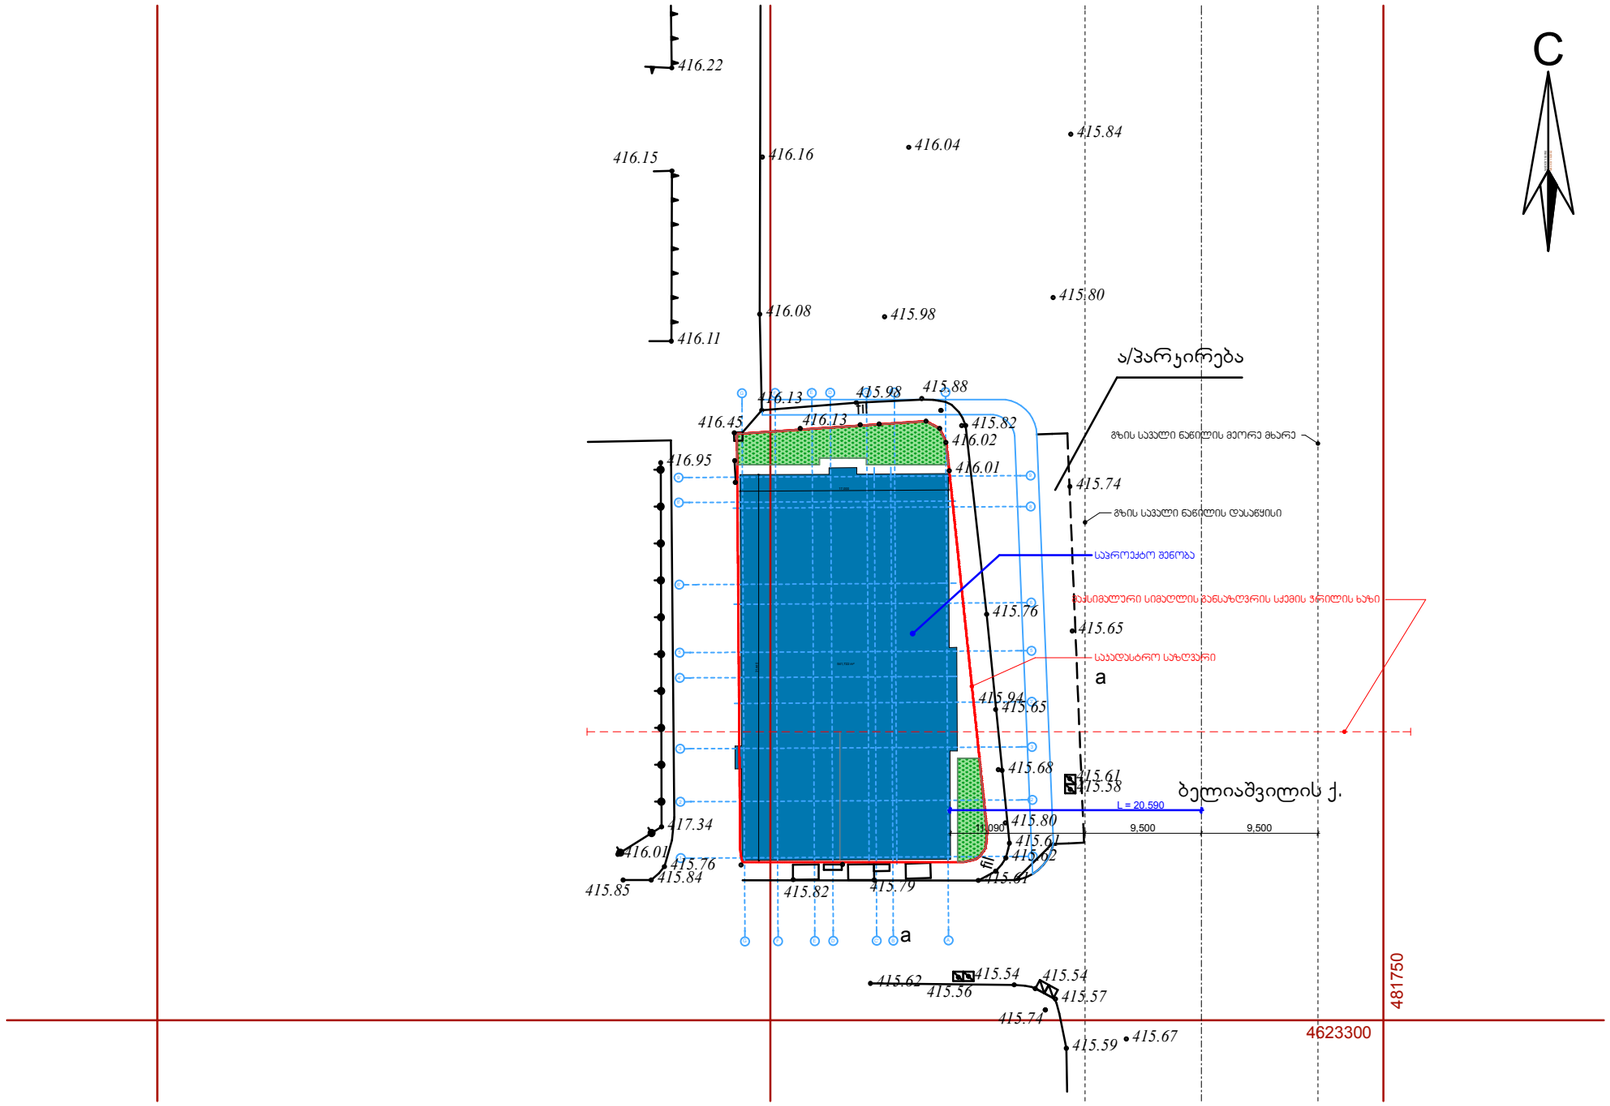

შ.პ.ს. "სტუდია 9"	მის: ქ.თბილისი, აკაკი ბელიაშვილის ქუჩა №36				ფურცელი №	სულ.	ფურცლების ზომა
Studio9 Architectural Design	თანამდებობა	ხელმოწერა	გვარი	რესტორან "ბაბილო"-ს პროექტი			A3
	საპრ. ხელმძღვანელი		აჩხაიძე				
	პროექტის მთ.არქ.		აჩხაიძე	მაქსიმალური სიმაღლის განსაზღვრის სქემა	მ 1:500		
	კომპ.შესასრულება		გ.დათიაშვილი				

მაქსიმალური სიმაღლის განსაზღვრის სქემა

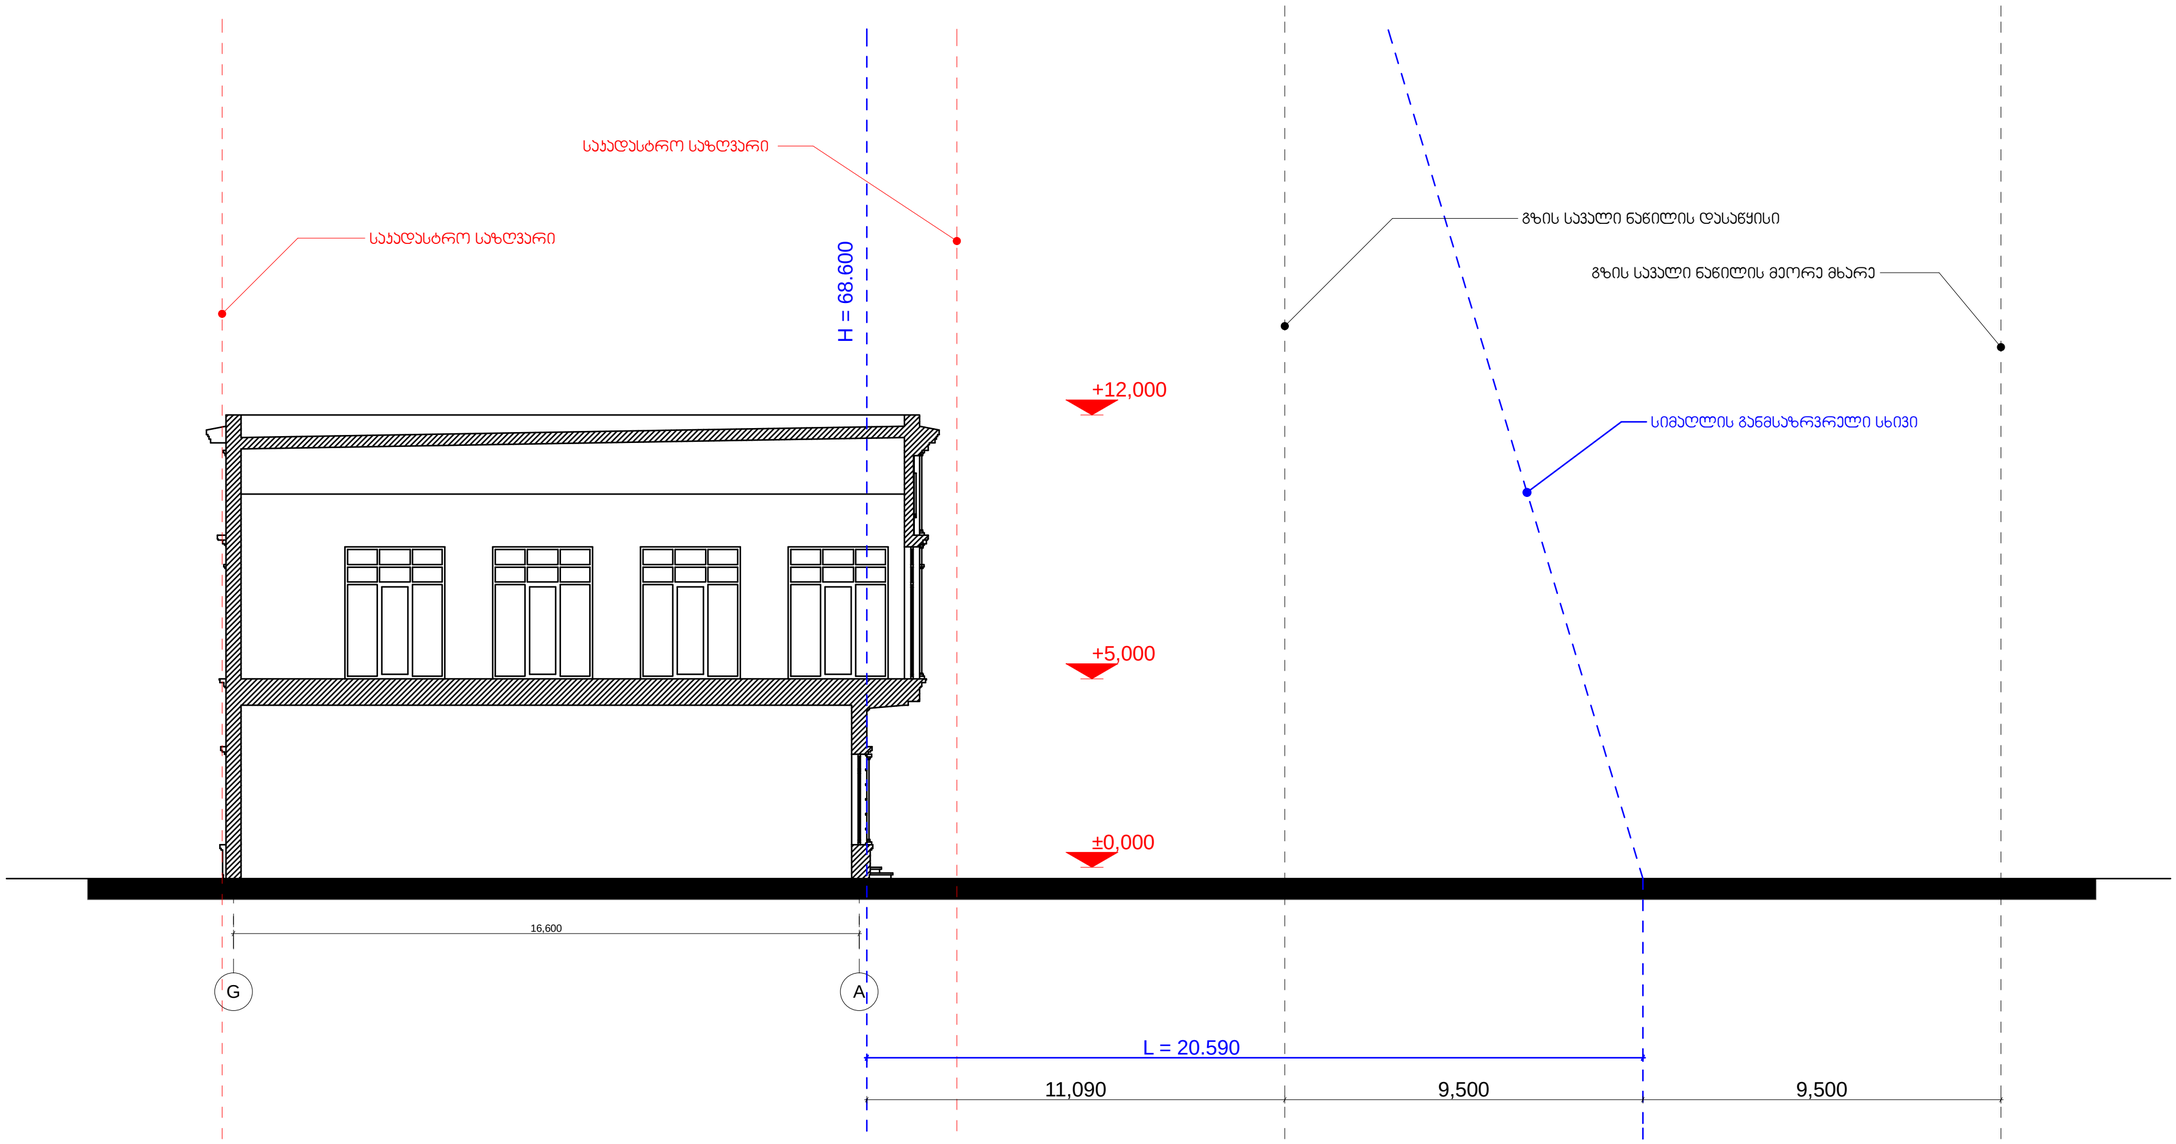

შენიშვნა:

ვინაიდან საცხოვრებელი ზონა მიეკუთნება სსზ-1 საანგარიშო კოეფიციენტი განისაზღვრება 0.3.

ფორმულით **H=L/0.3**

H - საანგარიშო სიმაღლე.

L - გზის შუა წერტილიდან სახლის გარე კედლამდე მანძილი

შ.პ.ს. "სტუდია 9"	მის: ქ.თბილისი, აკაკი ბელიაშვილის ქუჩა №36				შტრიხები №	ხაზ.	შტრიხების ზომა
Studio9 Architectural Design	თანამდებობა	ხელმოწერა	გვარი	რესტორან "ბაბილო"-ს პროექტი			A2
	სპარ. ხელმძღვანელი		აჩხაიძე				
	პროექტის მთ.არქ.		აჩხაიძე	მაქსიმალური სიმაღლის განსაზღვრის სქემა	მ 1:100		
	კონტროლი		ბერიაშვილი				