ფასადი 1-4 ღერძებზე

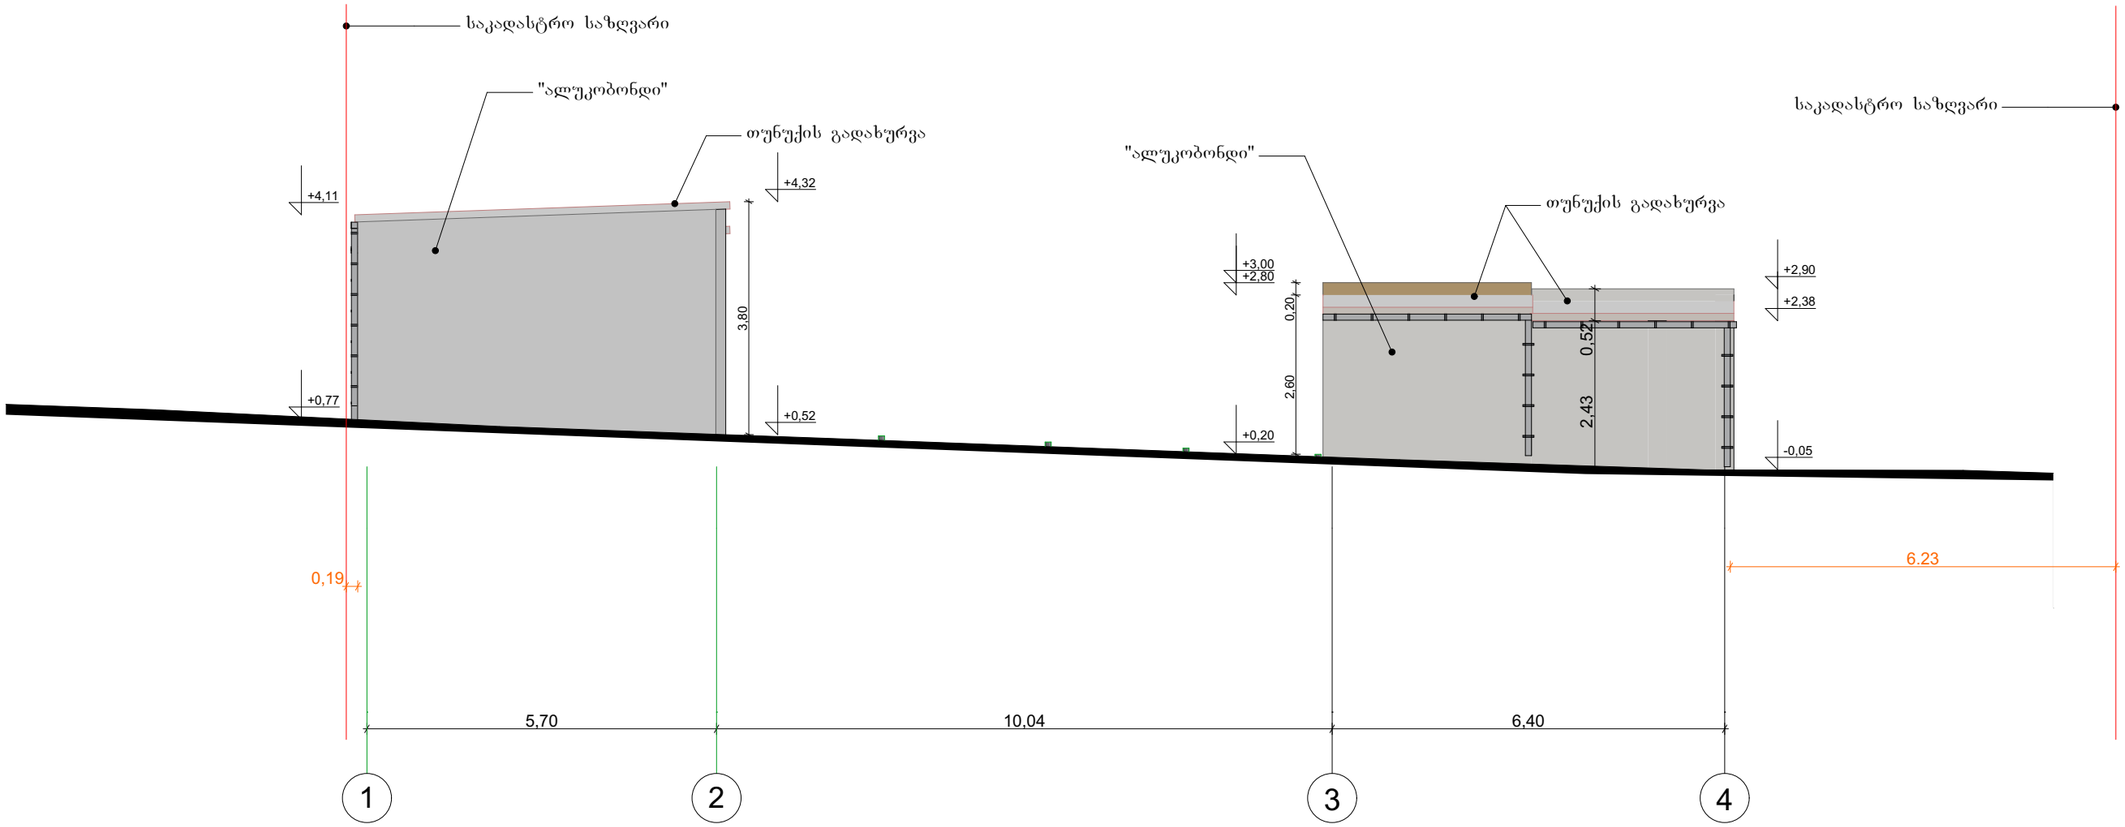

იმედი-R საქართველო, ქ. თბილისი, ჭ.შარტავას ქ. №14ა. ს/კ 400046197 mt.studio@bk.ru		
დირექტორი		რ.ხვედელიძე
პრ. ავტორი		ი.წურიაშვილი
დამკვეთი		დ. სიხარულიძე

პროექტის სახელწოდება:

კომერციული ფართი

ქ. თბილისი, ქუჩა ანა პოლიტკოვსკაიას(ყოფ. ჯიქიას) №4

ნახაზის სახელწოდება:

ფასადი 1-4 ღერძებზე

მასშტაბი 1:100

პროექტი სტადია	ფურცელი ფ-	ფურცლები ფ-	თარიღი 2014 წ.

ფასადი დ-ა ღერძებზე

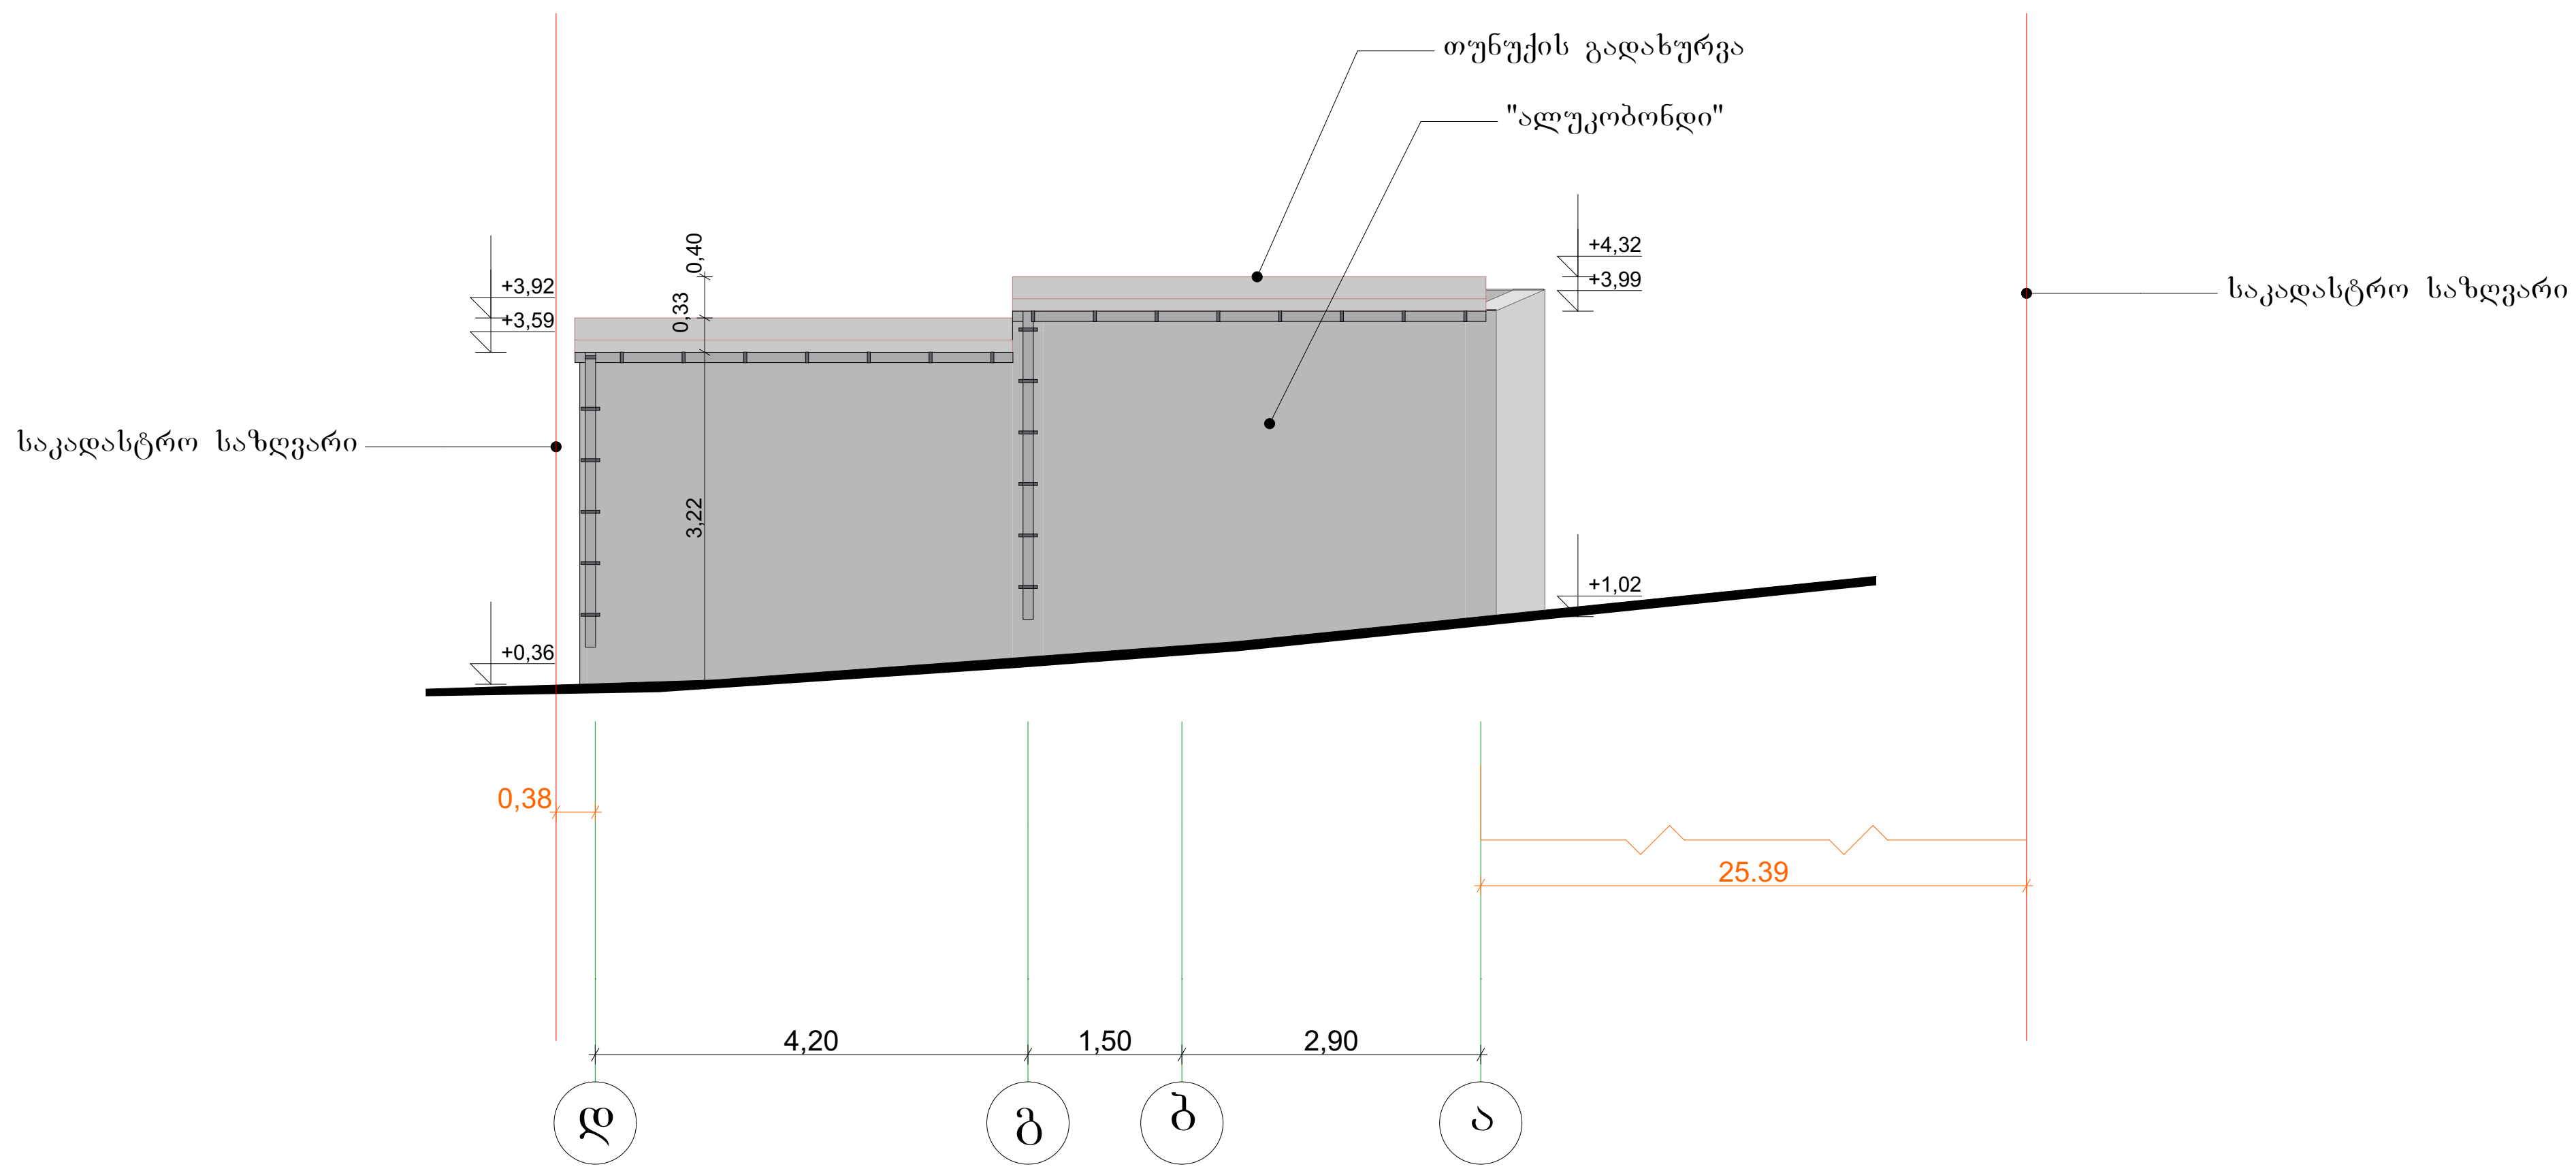

იმედი-R საქართველო, ქ. თბილისი, ჟ.შარტავას ქ. №14ა. ს/კ 400046197 mt.studio@bk.ru			პროექტის სახელწოდება: კომერციული ფართი			
დირექტორი		რ.ხვედელიძე	ქ. თბილისი, ქუჩა ანა პოლიტკოვსკაიას(ყოფ. ჯიქიას) №4			
			ნახაზის სახელწოდება:			
პრ. ავტორი		ი.წურიაშვილი	ფასადი დ-ა ღერძებზე			მასშტაბი 1:100
დამკვეთი		დ. სიხარულიძე	პროექტი სტადია	ფურცელი ფ-	ფურცლები ფ-	თარიღი 2014 წ.

ფასადი 4-1 ღერძებზე

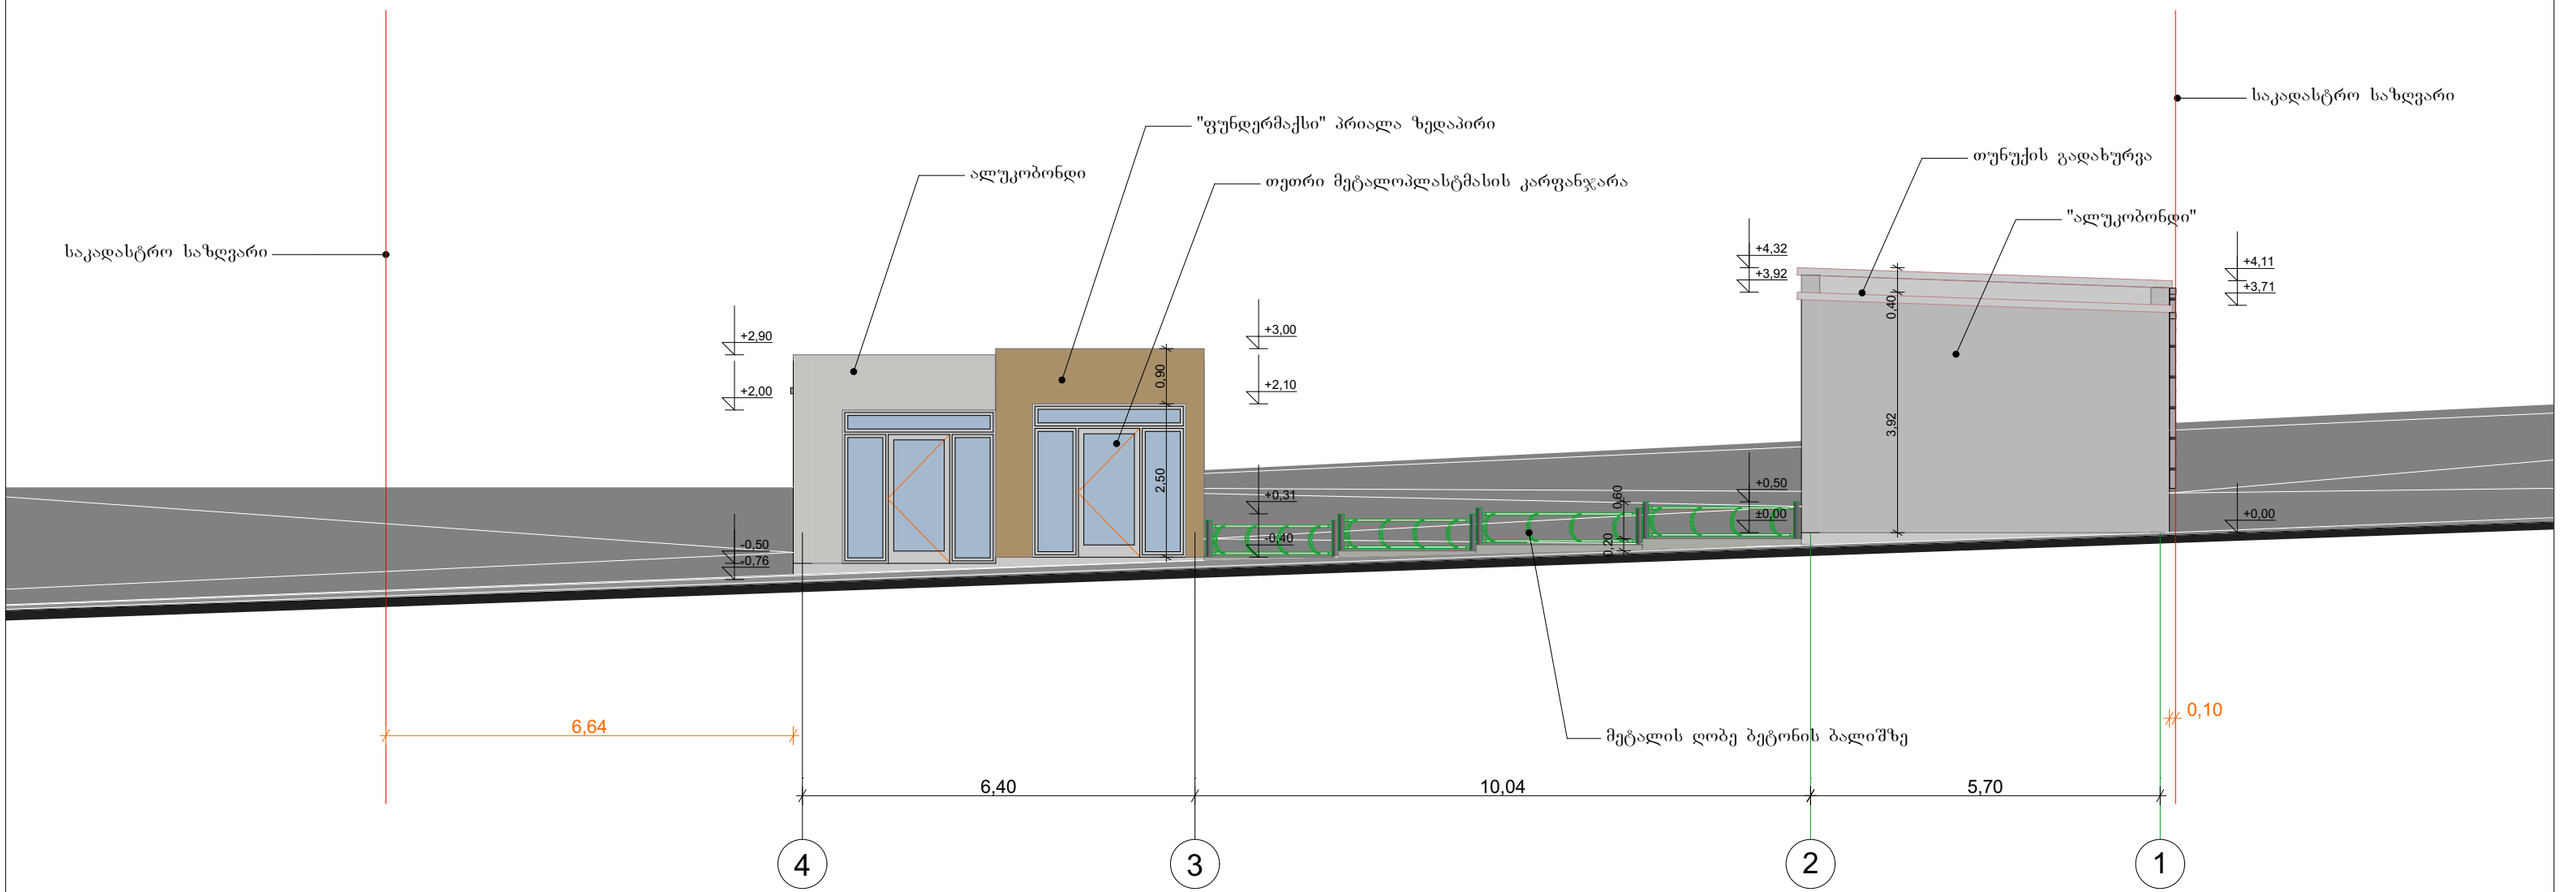

იმედი-R საქართველო, ქ. თბილისი, ჯ.შარტავას ქ. №14ა. mt.studio@bk.ru		
დირექტორი		რ.ხვედელიძე
პრ. ავტორი		ი.წურიაშვილი
დამკვეთი		დ. სიხარულიძე

პროექტის სახელწოდება:			
კომერციული ფართი			
ქ. თბილისი, ქუჩა ანა პოლიტკოვსკაიას(ყოფ. ჯიქიას) №4			
ნახაზის სახელწოდება:			
ფასადი 4-1 ღერძებზე			მასშტაბი 1:150
პროექტი სტადია	ფურცელი ფ-	ფურცლები ფ-	თარიღი 2014 წ.

ფასადი ა-დ ღერძებზე

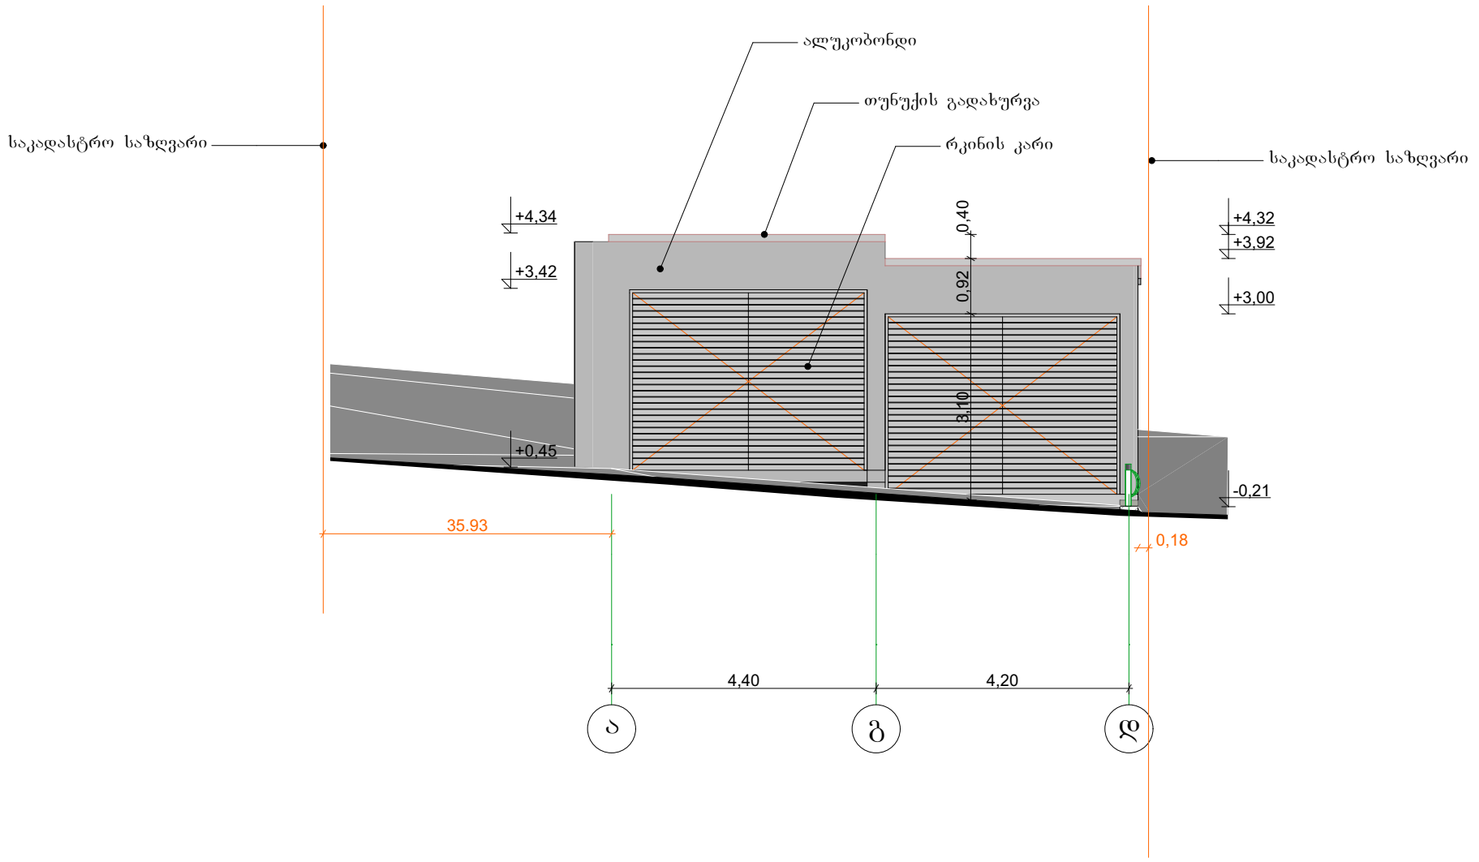

ომეგი-R საქართველო, ქ. თბილისი, ჯ.შარტავას ქ. №14ა. ს/კ 400046197 mt.studio@bk.ru		
დირექტორი		რ.ხვედელიძე
პრ. ავტორი		ი.წურიაშვილი
დამკვეთი		დ. სიხარულიძე

პროექტის სახელწოდება:

კომერციული ფართი

ქ. თბილისი, ქუჩა ანა პოლიტკოვსკაიას(ყოფ. ჯიქიას) №4

ნახაზის სახელწოდება:

ფასადი ა-დ ღერძებზე			მასშტაბი 1:100
პროექტი სტადია	ფურცელი ფ-	ფურცლები ფ-	თარიღი 2014 წ.

ფასადი ბ-დ ღერძებზე

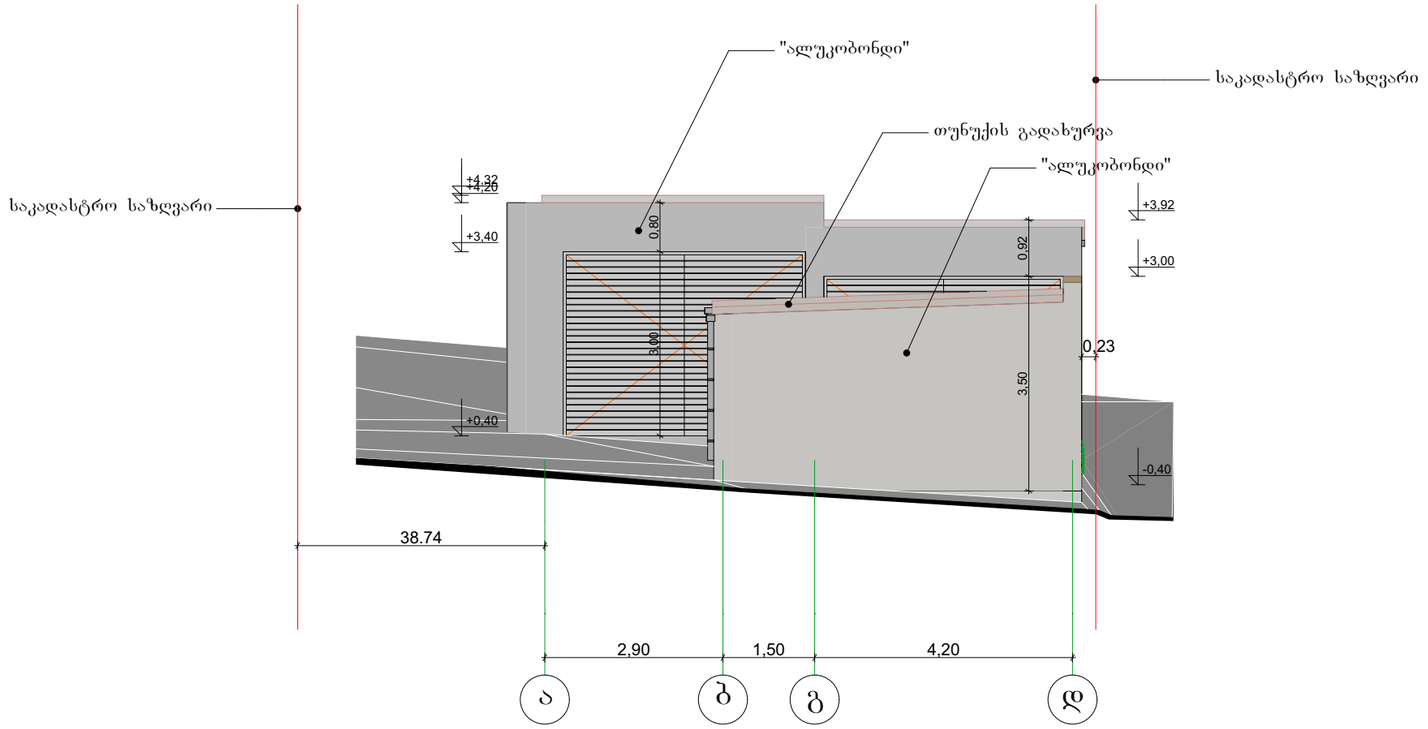

იმედი-R საქართველო, ქ. თბილისი, ჭ.შარტავას ქ. №14ა. mt.studio@bk.ru		
დირექტორი		რ.ხვედელიძე
პრ. არქიტორი		ი.წურიაშვილი
დამკვეთი		დ. სიხარულიძე

პროექტის სახელწოდება: კომერციული ფართი			
ქ. თბილისი, ქუჩა ანა პოლიტკოვსკაიას(ყოფ. ჯიქიას) №4			
ნახაზის სახელწოდება: ფასადი ბ-დ ღერძებზე			მასშტაბი 1:100
პროექტი სტადია	ფურცელი ფ-	ფურცლები ფ-	თარიღი 2014 წ.

ფასადი 1-4 ღერძებზე

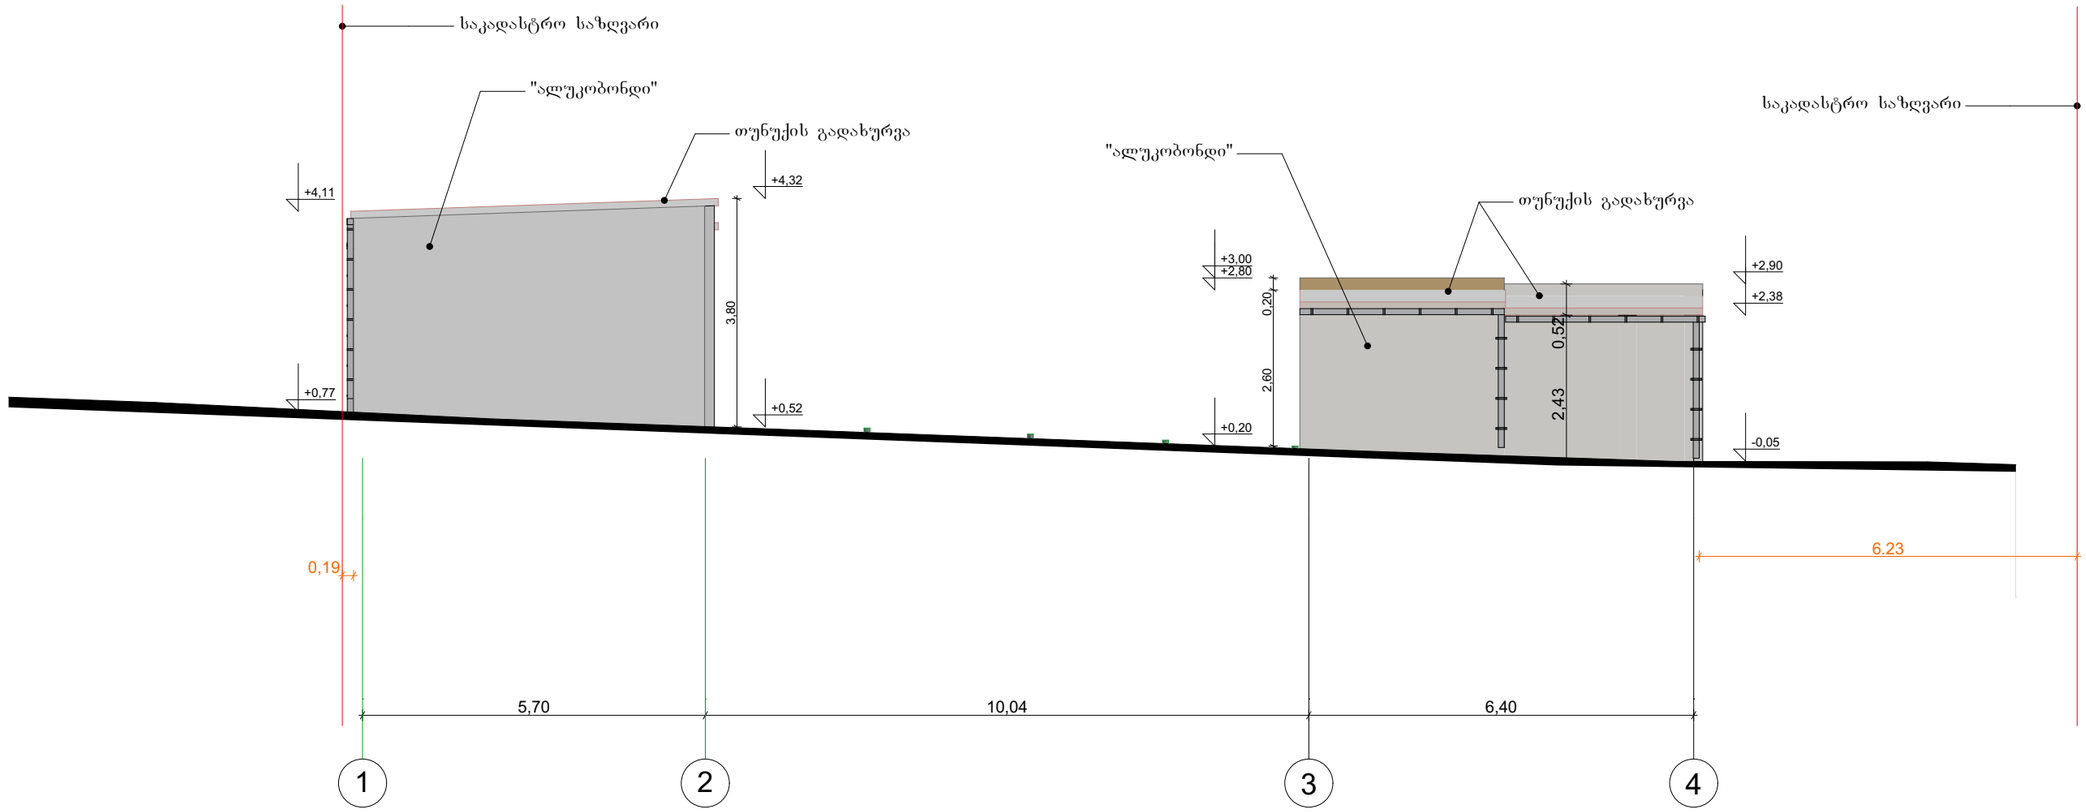

იმედი-R საქართველო, ქ. თბილისი, ჟ.შარტავას ქ. №14ა. ს/კ 400046197 mt.studio@bk.ru			პროექტის სახელწოდება: კომერციული ფართი
დირექტორი		რ.ხვედელიძე	ქ. თბილისი, ქუჩა ანა პოლიტკოვსკაიას(ყოფ. ჯიქიას) №4
			ნახაზის სახელწოდება: ფასადი 1-4 ღერძებზე
პრ. ავტორი		ი.წურიაშვილი	მასშტაბი 1:100
დამკვეთი		დ. სიხარულიძე	პროექტი სტადია: ფ- ; ფურცელი: ფ- ; ფურცლები: ; თარიღი: 2014 წ.

სიმაღლის განმსაზღვრელი სქემა

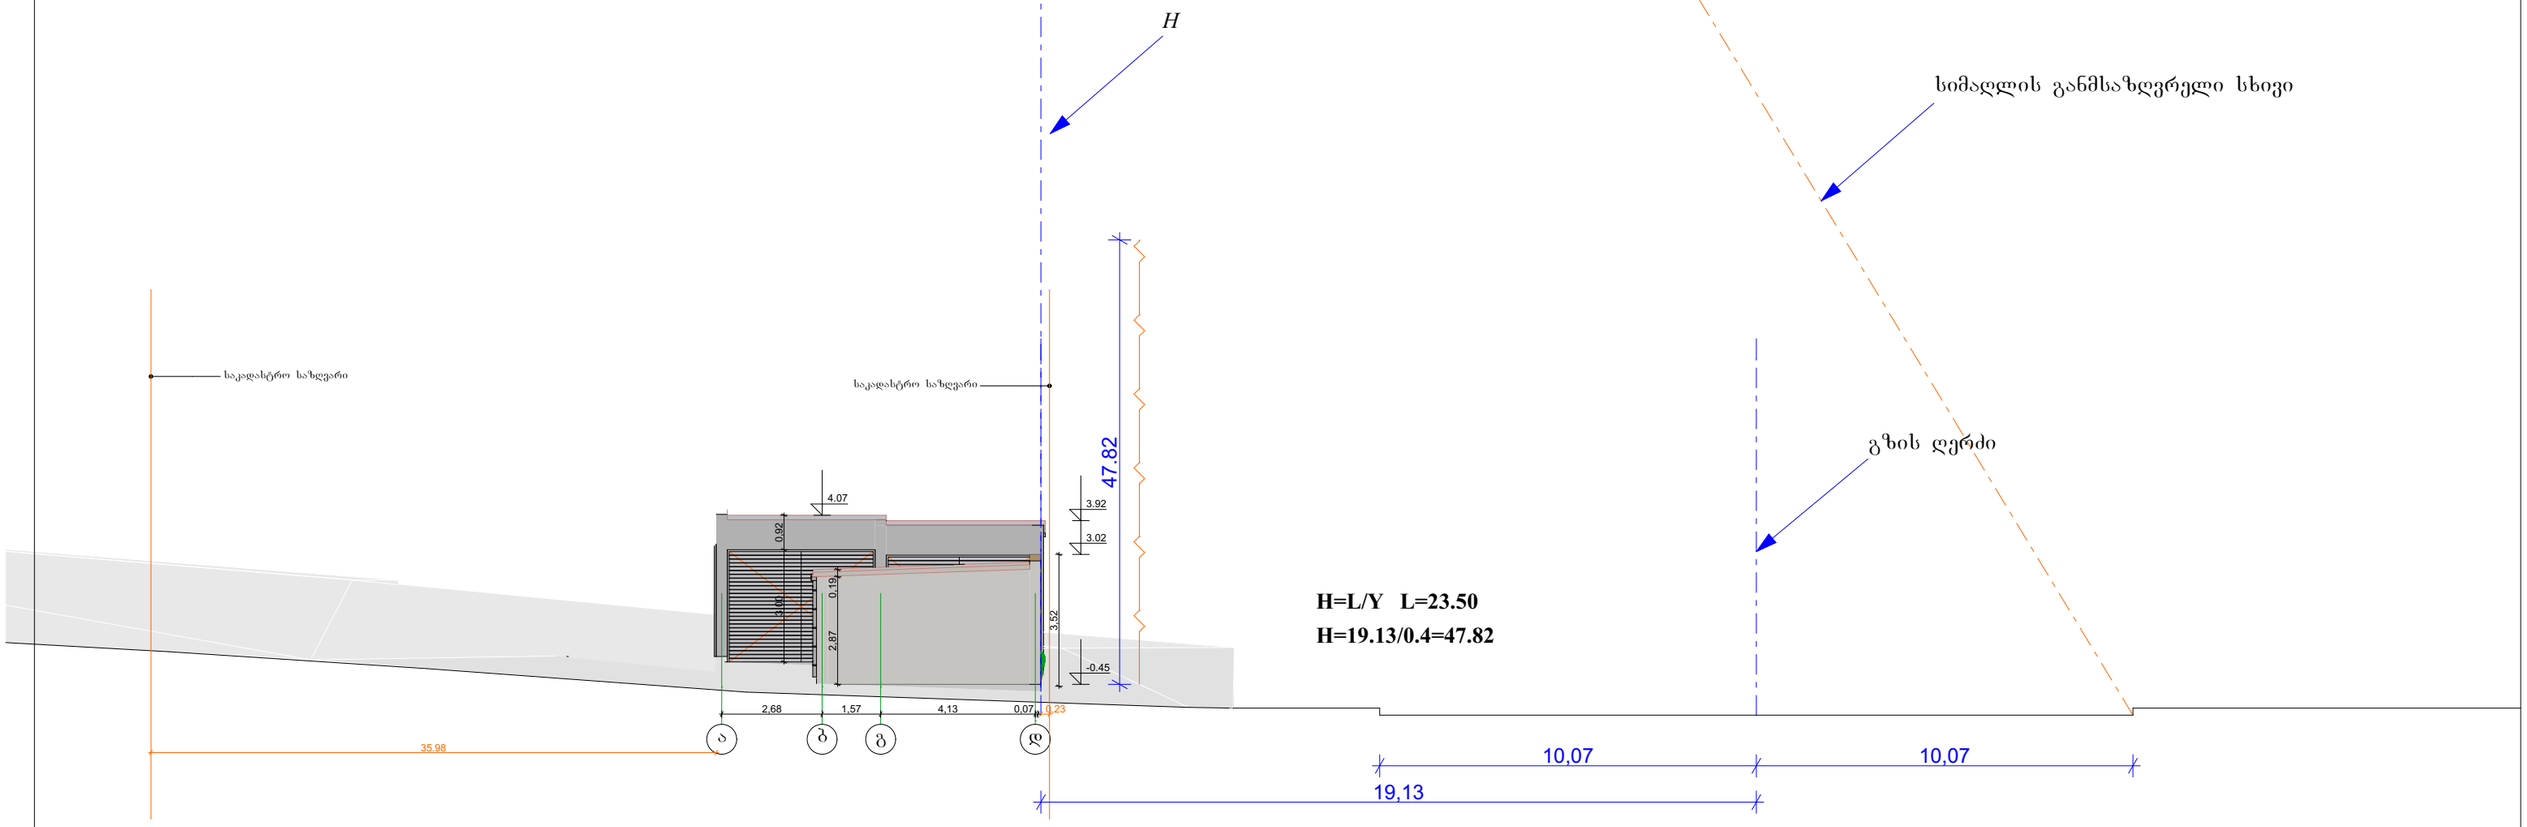

იმედი-R საქართველო, ქ. თბილისი, ჯ.შარტავას ქ. №14ა. ს/კ 400046197 mt.studio@bk.ru			პროექტის სახელწოდება: კომერციული ფართი
დირექტორი		რ.ხვედელიძე	ქ. თბილისი, ქუჩა ანა პოლიტკოვსკაიას(ყოფ. ჯიქიას) №4
			ნახაზის სახელწოდება: სიმაღლის განმსაზღვრელი სქემა მასშტაბი
პრ. ავტორი		ი.წურიაშვილი	
დამკვეთი		დ. სიხარულიძე	პროექტი სტადია: ფურცელი ფ- ფურცლები ფ- თარიღი 2014 წ.