
ჭრილი 2-2

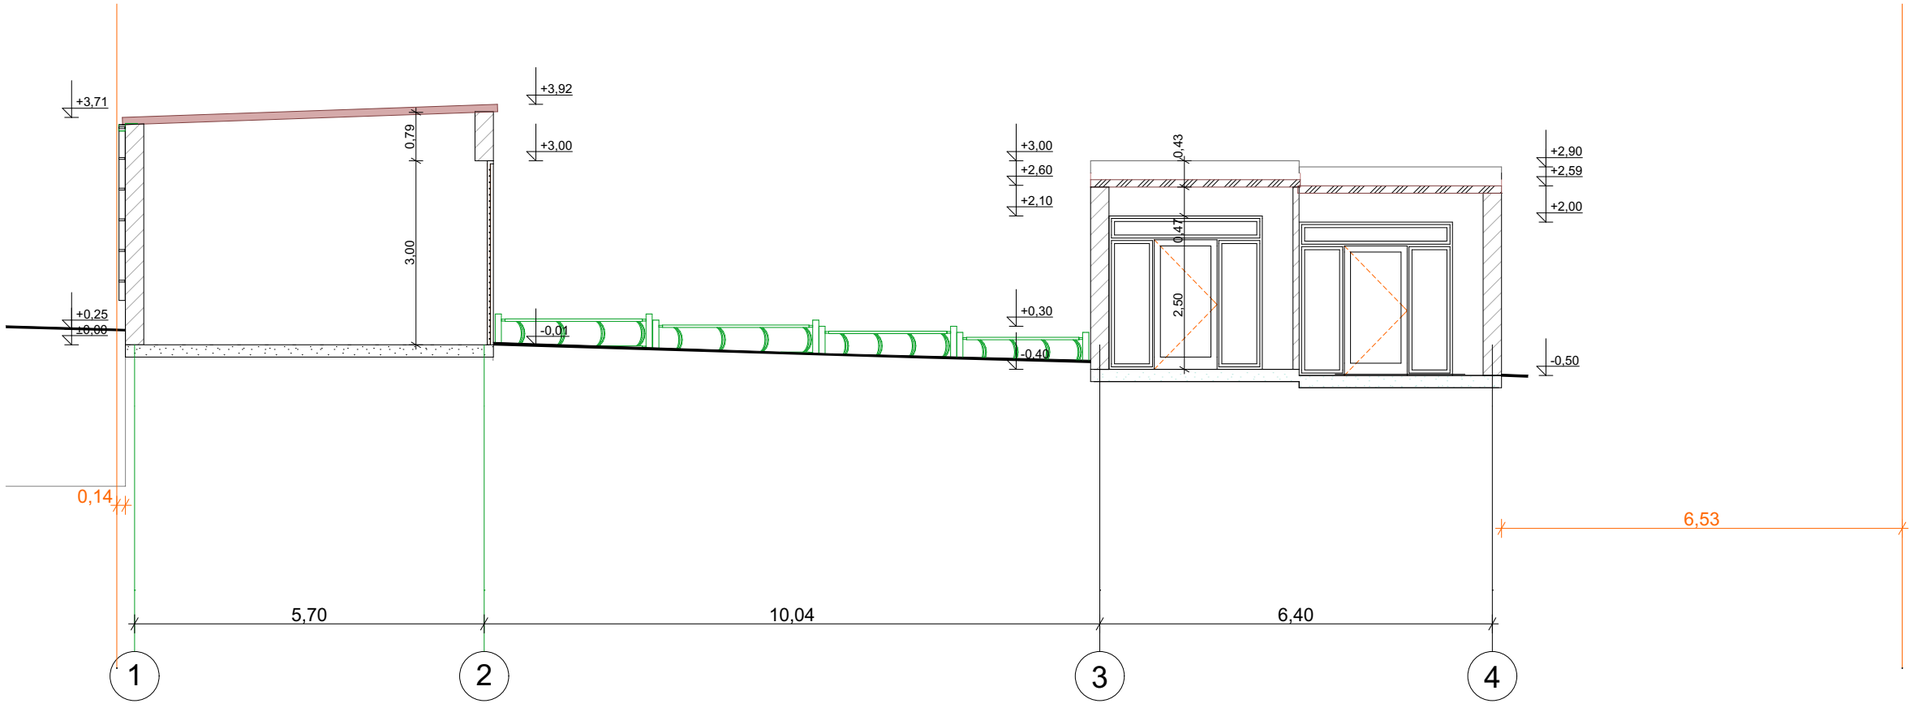

იმედი-R საქართველო, ქ. თბილისი, ჯ.შარტავას ქ. №14ა. ს/კ 400046197 mt.studio@bk.ru		
დირექტორი		რ.ხვედელიძე
პრ. ავტორი		ი.წურიაშვილი
დამკვეთი		დ. სიხარულიძე

პროექტის სახელწოდება:

კომერციული ფართი

ქ. თბილისი, ქუჩა ანა პოლიტკოვსკაიას(ყოფ. ჯიქიას) №4


ნახაზის სახელწოდება:

ჭრილი 2-2

მასშტაბი 1:100


პროექტი სტადია	ფურცელი ფ-	ფურცლები ფ-	თარიღი 2014 წ.

ჭრილი1-1

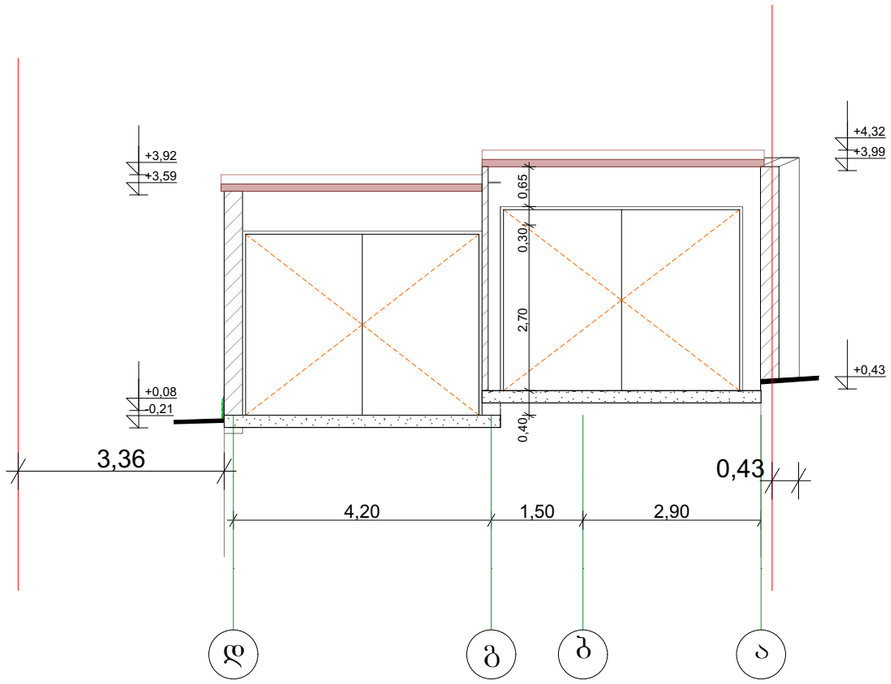

იმედი-R საქართველო, ქ. თბილისი, კშარტავას ქ. №14ა. ს/კ 400046197 mt.studio@bk.ru			პროექტის სახელწოდება: კომერციული ფართი
დირექტორი		რ.ხვედელიძე	ქ. თბილისი, ქუჩა ანა პოლიტკოვსკაიას(ყოფ. ჯიქიას) №4
			ნახაზის სახელწოდება: ჭრილი1-1
არ. ავტორი		ი.წურიაშვილი	მასშტაბი 1:100
დამკვეთი		დ. სიხარულიძე	პროექტი სტადია / ფურცელი ფ- / ფურცლები ფ- / თარიღი 2014 წ.

ჭრილი 3-3

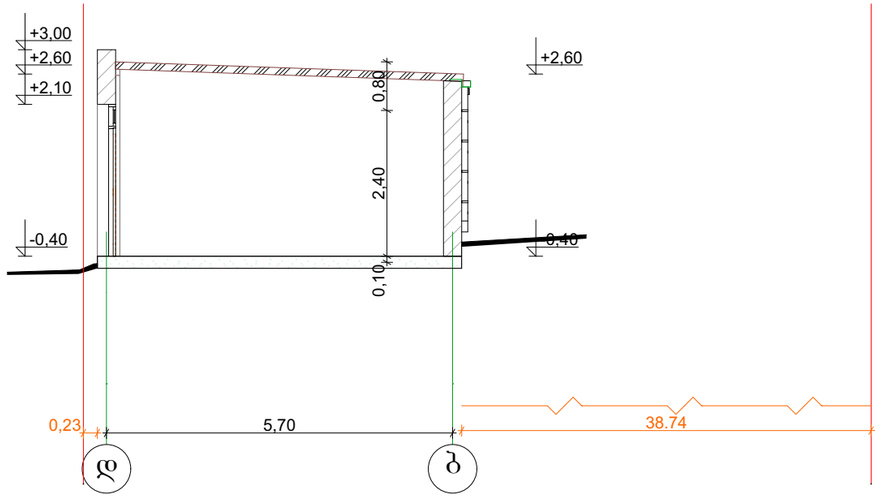

ომეგი-R საქართველო, ქ. თბილისი, ჯ.შარტავას ქ. №14ა. ს/კ 400046197 mt.studio@bk.ru		
დირექტორი		რ.ხვედელიძე
პრ. ავტორი		ი.წურიაშვილი
დამკვეთი		დ. სიხარულიძე

პროექტის სახელწოდება:

კომერციული ფართი

ქ. თბილისი, ქუჩა ანა პოლიტკოვსკაიას(ყოფ. ჯიქიას) №4

ნახაზის სახელწოდება:

ჭრილი 3-3

მასშტაბი 1:100

პროექტი	ფურცელი	ფურცლები	თარიღი
სტადია	ფ-	ფ-	2014 წ.