ᲐᲮᲡᲔᲑᲔᲚᲘ ᲑᲔᲑᲜᲑᲔᲑᲛᲐ მ 1:500

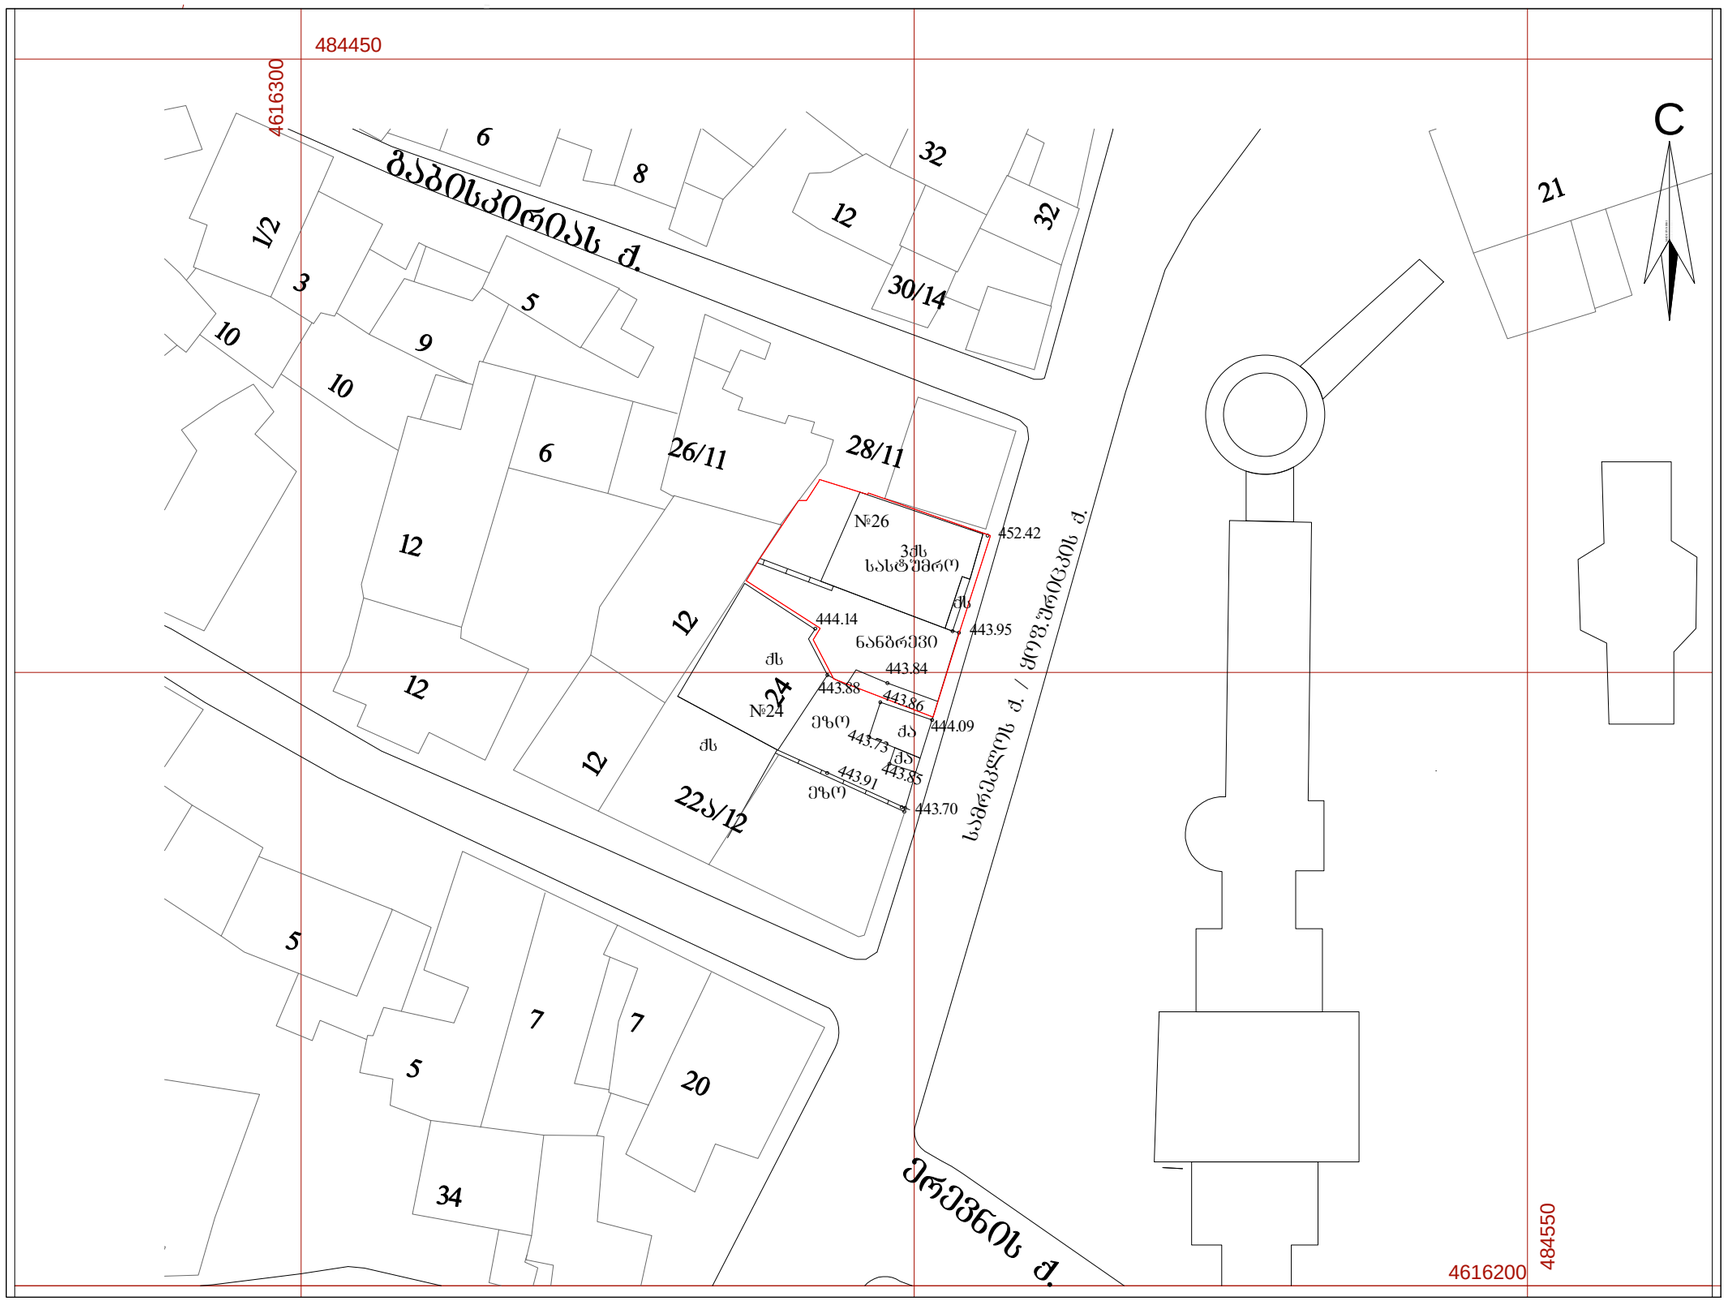

ᲤᲝᲠᲛᲐᲢᲘ A-3	ᲓᲐᲮᲕᲔᲗᲐ #	

ᲛᲔᲜᲘᲨᲕᲜᲔᲑᲘ:

1. ᲜᲐᲮᲐᲖᲖᲔ ᲖᲝᲛᲔᲑᲘ ᲛᲝᲪᲔᲛᲔᲚᲘᲐ ᲛᲔᲢᲘᲮᲔᲑᲨᲘ.

2. ᲜᲐᲮᲐᲖᲘᲡ ᲧᲕᲔᲚᲐ ᲪᲕᲚᲘᲚᲔᲑᲐ ᲛᲫᲔᲜᲔᲚᲝᲑᲘᲡᲐᲡ ᲛᲔᲗᲐᲜᲮᲛᲔᲑᲔᲚᲘ ᲣᲜᲓᲐ ᲘᲧᲝᲡ ᲞᲠᲝᲔᲥᲢᲘᲡ ᲐᲕᲢᲝᲠᲘᲗᲐᲜ.

ᲢᲔᲥᲜᲘᲙᲣᲠ-ᲔᲙᲝᲜᲝᲛᲘᲙᲣᲠᲘ ᲛᲐᲩᲕᲔᲜᲔᲑᲔᲚᲘ:

ᲔᲥᲡᲞᲚᲘᲙᲐᲪᲘᲐ :

ᲞᲘᲠᲝᲑᲘᲗᲘ ᲜᲘᲨᲜᲔᲑᲘ:

⑥ –	– ᲑᲔᲢᲝᲜᲘ
–	– ᲢᲘᲮᲐᲠᲘ
–	– ᲮᲘᲠᲒᲔᲚᲘ
Ა-Ნ –	– ᲓᲘᲝᲤᲘᲮᲐᲡᲛᲐ
ᲤᲜ-Ნ –	– ᲐᲠᲛᲝᲜᲘᲐ
Გ-Ნ –	– ᲦᲔᲠᲫᲘᲡ ᲮᲐᲖᲘ
ᲤᲐᲮ-Ნ –	– ᲡᲐᲮᲐᲖᲔᲡᲢᲝ ᲡᲐᲖᲦᲕᲐᲠᲘ

ᲓᲐᲛᲙᲕᲔᲗᲘ

ᲨᲡ "ᲕᲐᲐ"

ᲛᲘᲡᲐᲛᲐᲠᲗᲘ

ქ.ᲗᲑᲘᲚᲘᲡᲘ, ᲡᲐᲛᲮᲔᲠᲝᲡ ქ#24-26;

ᲞᲠᲝᲔᲥᲢᲘᲡ ᲡᲐᲮᲔᲚᲬᲝᲓᲔᲑᲐ

ᲡᲐᲡᲢᲔᲛᲠᲝᲡ ᲨᲔᲜᲝᲑᲘᲡ ᲮᲔᲡᲜᲝᲡᲢᲘᲥᲣᲠᲘᲡ ᲞᲠᲝᲔᲥᲢᲘ

ᲗᲐᲜᲐᲛᲓᲔᲑᲝᲑᲐ	ᲒᲕᲐᲠᲘ	ᲮᲔᲚᲛᲝᲬᲔᲠᲐ	ᲗᲐᲠᲘᲦᲘ
ᲐᲗᲐ.ᲐᲠᲥᲘᲢᲔᲥᲢᲝᲠᲘ	Კ. ᲮᲣᲮᲐᲨᲕᲘᲚᲘ		15.11.2014
ᲐᲕᲢᲝᲠᲘ	Კ. ᲮᲣᲮᲐᲨᲕᲘᲚᲘ		

ᲛᲘᲡᲐᲛᲐᲠᲗᲘ:
ქ. ᲗᲑᲘᲚᲘᲡᲘ,
ᲡᲐᲑᲐᲗᲣᲚᲝᲡ ქ.#33
adress:
#33, Saburtalo str.,
Tbilisi, Georgia
E_mail: <levan.khukhashvili@gmail.com>

ᲛᲐᲡᲨᲢᲐᲑᲘ	1:500	ᲜᲐᲮᲐᲖᲘ:
ᲗᲐᲠᲘᲦᲘ		ᲐᲮᲡ.ᲑᲔᲜᲑᲔᲑᲛᲐ

ᲡᲐᲒᲐᲜᲘ	ᲤᲝᲠᲛᲐᲢᲘ	ᲤᲝᲠᲛᲐᲢᲔᲑᲘ
ᲐᲠᲥᲘᲢᲔᲥᲢᲣᲠᲐ	A-2	A-17

საპროექტო ბეგნბებმა მ 1:500

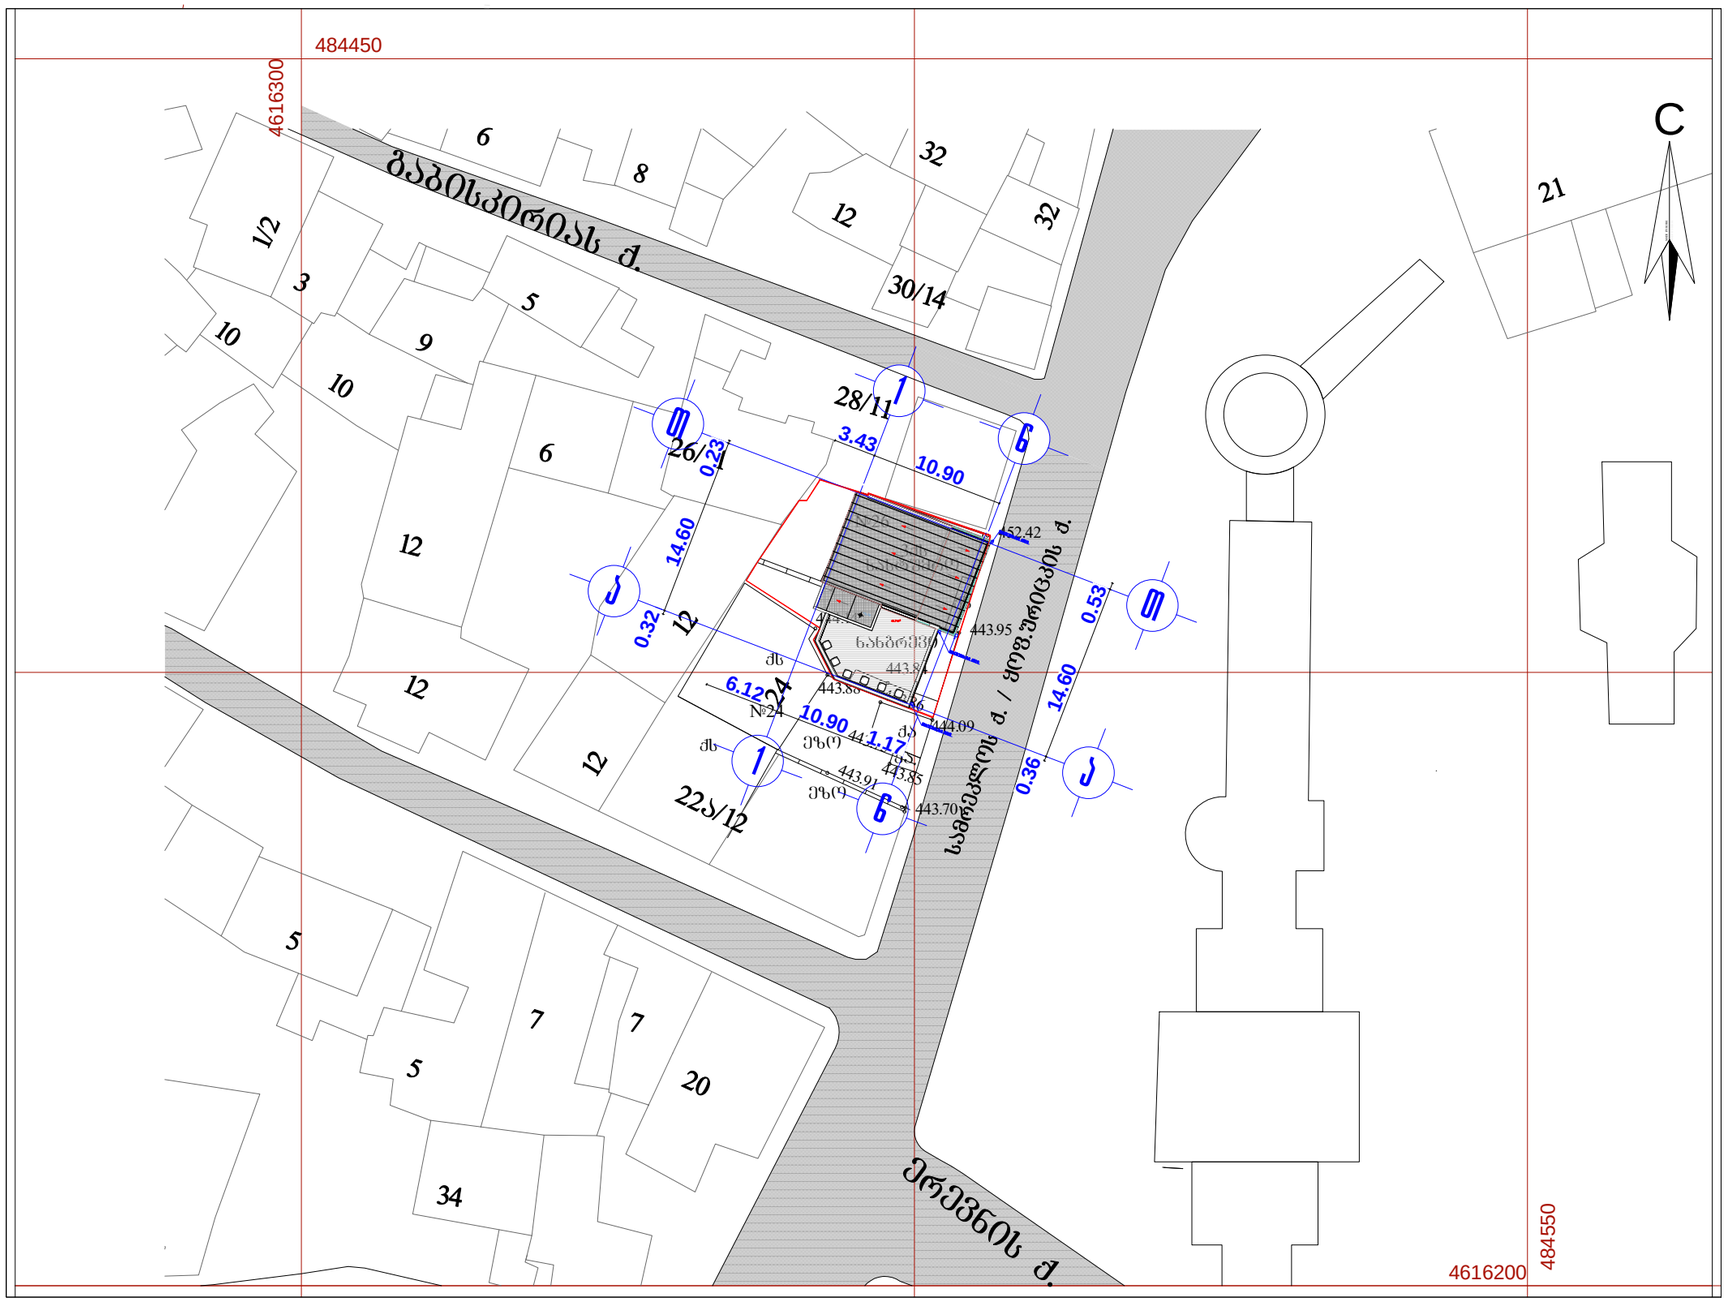

ფორმატი A-3	დახვეთა #	

შენიშვნები:

1. ნახაზზე ზომები მოცემულია მეტრებში.
2. ნახაზის ყველა ცვლილება მშენებლობისას შეთანხმებული უნდა იყოს პროექტის ავტორთან.

ტექნიკურ-ეკონომიკური მაჩვენებლები:

ექსპლიკაცია :

პირობითი ნიშნები:

6 –	– ბეტონი
–	– ტიხარი
–	– ხიბეული
ბ-ნ –	– დიაფრაგმა
ფ-ნ –	– პოლონა
მ-ნ –	– ღუძის ხაზი
ფპ-ნ –	– საპროექტო საზღვარი

დამკვეთი
შპს "ვაკე"

მისამართი
ქ.თბილისი, სამხეთრეს ქ#24-26;

პროექტის სახელწოდება
სასტუმროს შენობის ჰეტონსტრუქციის პროექტი

თანამდებობა	ბეჭი	ხელმოწერა	თარიღი
მთ.პროექტორი	ლ. ხუბაშვილი		15.11.2014
ავტორი	ლ. ხუბაშვილი		

მისამართი:
ქ. თბილისი,
საბურთალოს ქ.#33
adress:
#33, Saburtalo str.,
Tbilisi, Georgia
E_mail: <levan.khukhashvili@gmail.com>

მასშტაბი	1:500	ნახაზი: საპროექტო ბეგნებმა
თარიღი		

სტადია	ფურცელი	ფურცლები
პროექტი	ა-2	ა-17