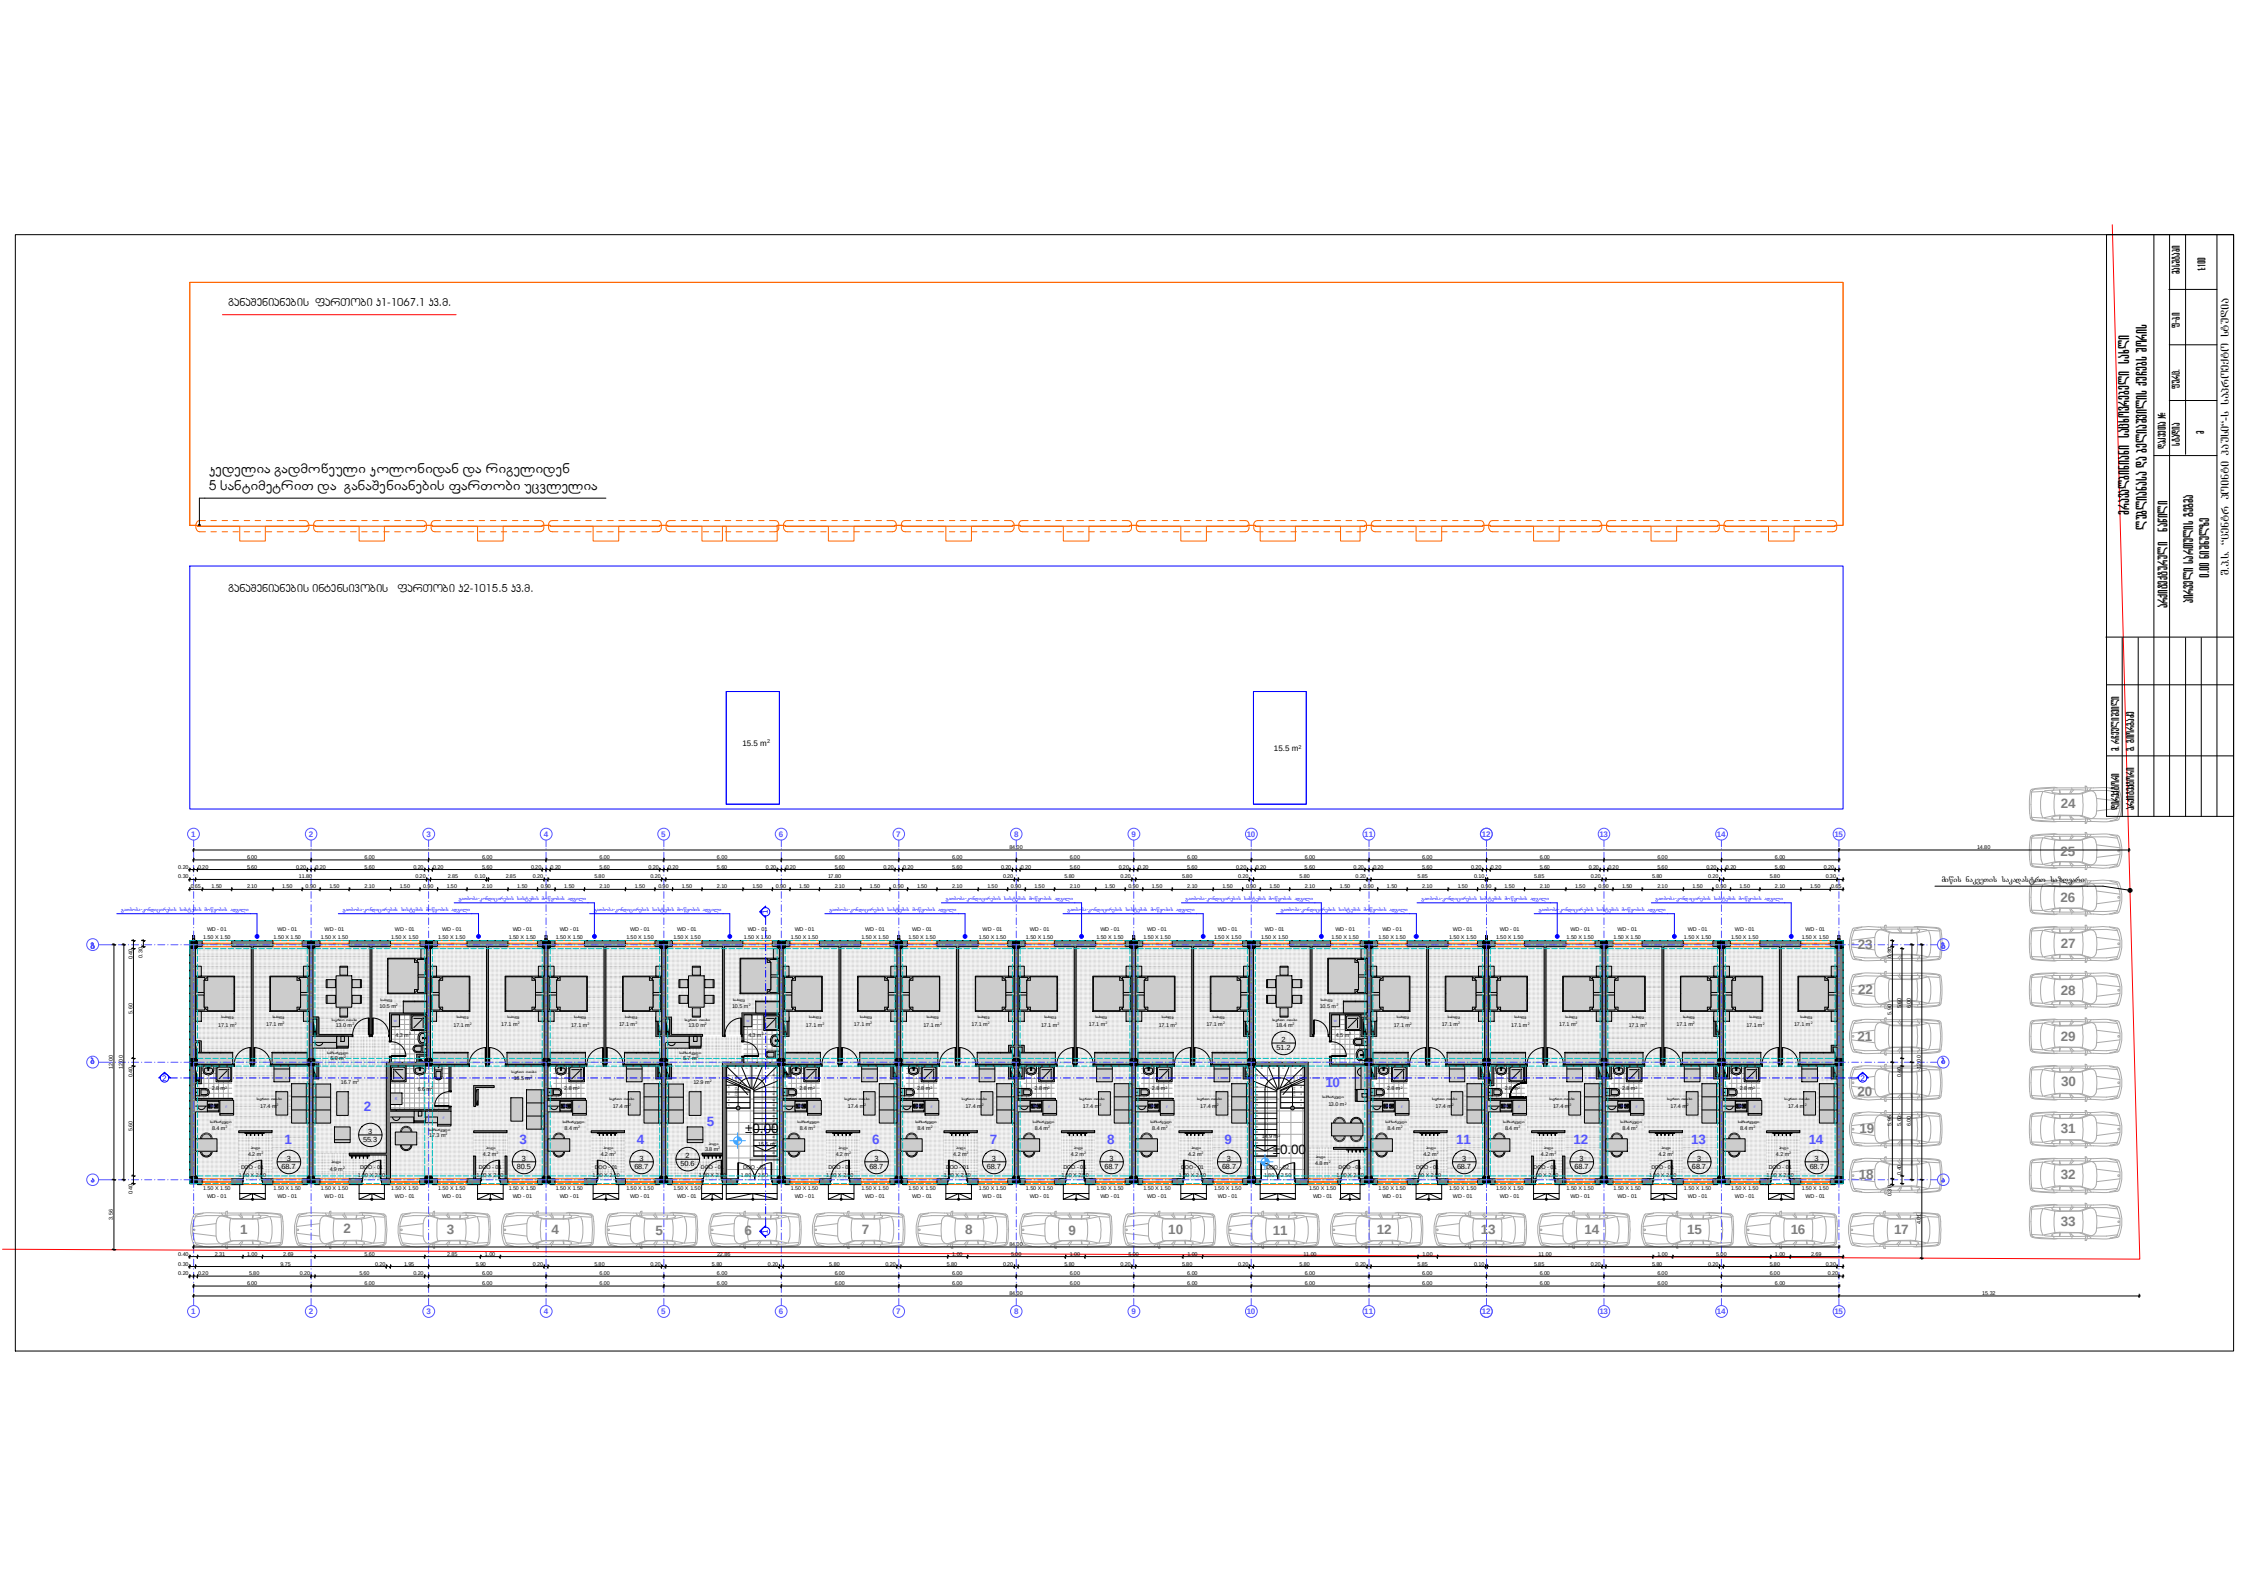
განაშენიანების ფართობი ს1-1067.1 ს.მ.
კედელია გადმოწეული ჯოლონიდან და რიგელიდენ
5 სანტიმეტრით და განაშენიანების ფართობი უცვლელია
განაშენიანების ინტენსივობის ფართობი ს2-1015.5 ს.მ.
15.5 m²
15.5 m²
±0.00
+0.00
ბაზის ნაკლის საკადასტრო სახელები

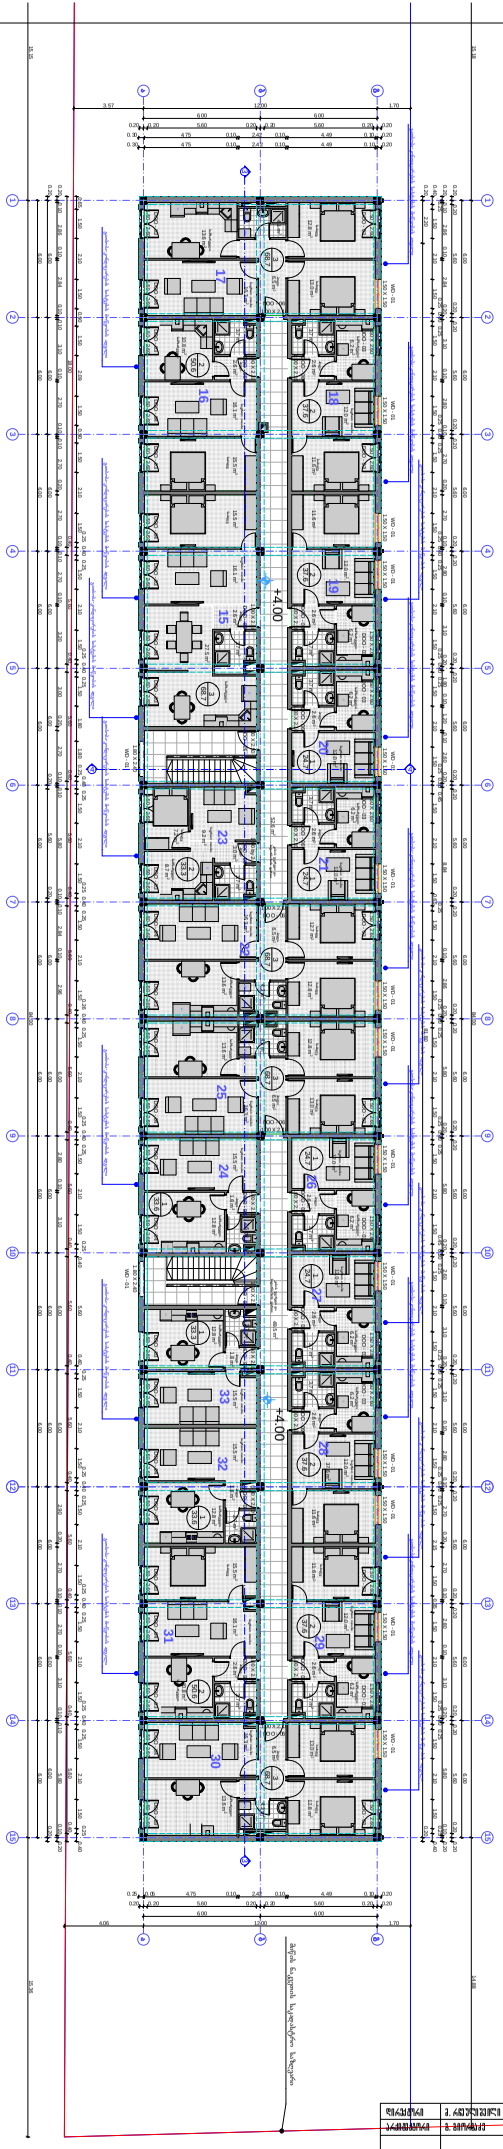

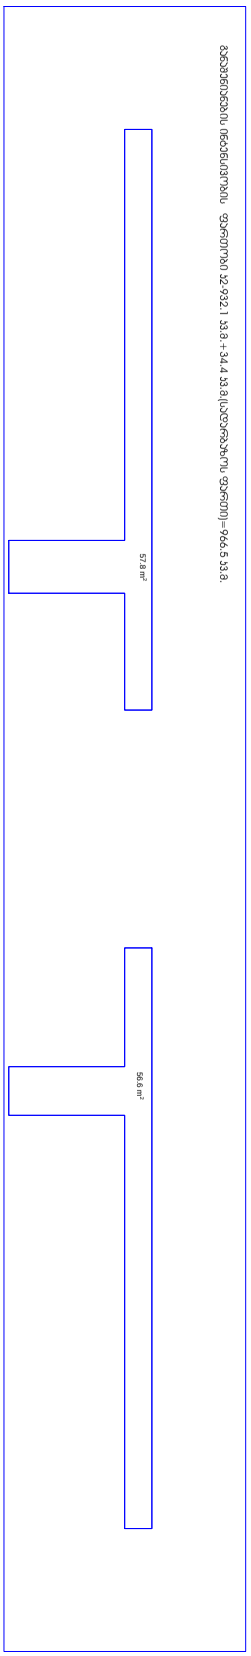

WD - 01

1.50 X 1.50

WD - 01

1.50 X 1.50

WD - 01

1.50 X 1.50

WD - 01

1.50 X 1.50

WD - 01

1.50 X 1.50

WD - 01

1.50 X 1.50

WD - 01

1.50 X 1.50

WD - 01

1.50 X 1.50

WD - 01

1.50 X 1.50

WD - 01

1.50 X 1.50

WD - 01

1.50 X 1.50

WD - 01

1.50 X 1.50

WD - 01

1.50 X 1.50

WD - 01

1.50 X 1.50

DOO - 03

1.50 X 2.60

DOO - 03

1.50 X 2.60

DOO - 03

1.50 X 2.60

DOO - 03

1.50 X 2.60

DOO - 03

1.50 X 2.60

DOO - 03

1.50 X 2.60

DOO - 03

1.50 X 2.60

DOO - 03

1.50 X 2.60

DOO - 03

1.50 X 2.60

DOO - 03

1.50 X 2.60

DOO - 03

1.50 X 2.60

DOO - 03

1.50 X 2.60

DOO - 03

1.50 X 2.60

DOO - 03

1.50 X 2.60

DOO - 04

1.50 X 2.60

DOO - 03

1.50 X 2.60

DOO - 06

1.00 X 2.10

DOO - 06

1.00 X 2.10

DOO - 06

1.00 by 2.10

DOO - 05

1.00 X 2.50

DOO - 06

1.00 X 2.10

DOO - 06
1.00 X 2.10

DOO - 06

1.00 X 2.10

WD - 01

1.80 X 2.40

DOO - 03

1.50 X 2.60

DOO - 04

1.50 X 2.60

DOO - 03

1.50 X 2.60

DOO - 06

1.00 X 2.10

DOO - 06

1.00 X 2.10

DOO - 06

1.00 X 2.10

DOO - 06

1.00 X 2.10

DOO - 06
1.00 X 2.10

DOO - 06

1.00 X 2.10

DOO - 06

1.00 X 2.10

DOO - 05

1.00 X 2.50

DOO - 06

0.90 X 2.10

DOO - 06

0.90 X 2.10

DOO - 06

1.00 X 2.10

DOO - 06

1.00 X 2.10

DOO - 06

1.00 X 2.10

DOO - 06

1.00 X 2.10

DOO - 03

1.50 X 2.60

DOO - 04

1.50 X 2.60

DOO - 03

1.50 X 2.60

DOO - 04

1.50 X 2.60

DOO - 03

1.50 X 2.60

DOO - 04

1.50 X 2.60

DOO - 03

1.50 X 2.60

DOO - 04

1.50 X 2.60

DOO - 04

1.50 X 2.60

DOO - 03

1.50 X 2.60

DOO - 03

1.50 X 2.60

DOO - 04

1.50 X 2.60

DOO - 03

1.50 X 2.60

DOO - 04

1.50 X 2.60

WD - 01

1.80 X 2.40

DOO - 03

1.50 X 2.60

DOO - 03

1.50 X 2.60

DOO - 04

1.50 X 2.60

DOO - 04

1.50 X 2.60

DOO - 03

1.50 X 2.60

DOO - 04

1.50 X 2.60

DOO - 03

1.50 X 2.60

F

3

68.7

RG

W

2

37.6

F F

1

24.7

F F F
3

68.7

RG
F

W

F

2

50.6

1

33.6

2

50.6

3

68.7

F

RG

RG

F

RG

RG

RG

RG

RG

RG

RG

RG

2

33.3 RG

F

3

68.7

RG

F

W

3

68.7

W

F

1

24.7

RG

2

37.6

F

RG

2

37.6

2

37.6

1

24.7

1

24.7

F RG F RG

1

33.6

1

33.3

3.57 12.00 1.70

6.00 6.00

0.20 0.20 5.60 0.20 0.20 5.60 0.20 0.20

0.30 4.75 0.10 2.42 0.10 4.49 0.10 0.20

4.06 12.00 1.70
6.00 6.00
0.25 0.05 4.75 0.10 2.42 0.10 4.49 0.10 0.20

0.20 0.20 5.60 0.20 0.20 5.60 0.20 0.20

15.18 84.00 14.88

6.00 6.00 6.00 6.00 6.00 6.00 6.00 6.00 6.00 6.00 6.00 6.00 6.00 6.00

0.20 0.20 5.60 0.20 0.20 5.60 0.20 0.20 5.60 0.20 0.20 5.60 0.20 0.20 5.60 0.20 0.20 5.60 0.20 0.20 5.60 0.20 0.20 5.60 0.20 0.20 5.60 0.20 0.20 5.60 0.20 0.20 5.60 0.20 0.20 5.60 0.20 0.20 5.60 0.20 0.20 5.60 0.20 0.20

0.20 0.10 2.86 0.10 2.84 0.20 3.10 0.10 2.80 0.10 2.70 0.20 2.70 0.10 2.80 0.10 3.10 0.20 1.80 0.10 1.20 0.10 2.60 0.20 8.84 0.10 2.86 0.20 5.80 0.20 5.80 0.20 2.60 0.10 3.10 0.20 3.10 0.10 2.80 0.10 2.70 0.20 2.70 0.10 2.80 0.10 3.10 0.20 5.80 0.10 0.20

0.40

0.25

1.50 2.10 1.50

0.25 0.40 0.25

1.50 2.10 1.50

0.25 0.40 0.25

1.50 2.10 1.50

0.25 0.40 0.25

1.50 2.10 1.50

0.25 0.40 0.25

1.50 2.10 1.50

0.25 0.20 0.45

1.50 2.10 1.50 0.65

0.25

1.50 2.10 1.50

0.25 0.40 0.25

1.50 2.10 1.50

0.25 0.40 0.25

1.50 2.10 1.50

0.45 0.20 0.25

1.50 2.10 1.50

0.25 0.40 0.25

1.50 2.10 1.50

0.25 0.40 0.25

1.50 2.15 1.50 0.85 1.50 2.10 1.50

0.25 0.40 0.25

1.50 2.10 1.50

0.25

0.40

15.15 84.00 15.36

6.00 6.00 6.00 6.00 6.00 6.00 6.00 6.00 6.00 6.00 6.00 6.00 6.00 6.00

0.20 6.00 6.00 6.00 6.00 6.00 0.20 5.60 0.20 6.00 6.00 6.00 6.00 6.00 6.00 6.00 6.00 0.20

0.20 0.10 2.86 0.10 2.84 0.10 0.10 3.10 0.10 2.70 0.10 0.10 2.70 0.20 2.70 0.10 0.10 2.70 0.10 3.20 3.00 0.20 2.70 0.10 0.10 5.80 0.10 0.10 2.84 0.10 2.96 6.00 2.80 0.10 3.10 6.00 6.00 2.90 0.20 2.70 0.10 0.10 2.70 0.10 3.10 0.10 0.10 5.80 0.10 0.20

18.00 0.40 5.60 0.40 5.60 0.40 5.60 0.40 5.60 0.40 5.60 0.40 5.60 0.40 5.60 0.40 5.60 0.40 5.60 0.40 5.60 0.40 5.60 0.40

0.65 1.50 2.10 1.50 0.90 1.50 2.09 1.50 0.90 1.50 2.10 1.50

0.25 0.40 0.25

1.50 2.10 1.50

0.25 0.40 0.25

1.50 1.80 1.80 0.25

0.40 0.25

1.50 2.10 1.50

0.25 0.40 0.25

1.50 2.10 1.50

0.26 0.40 0.25

1.50 2.10 1.50

0.25 0.40 0.25

1.50 2.10 1.50

0.25

0.40 5.60 0.40

0.25

1.50 2.10 1.50

0.25 0.40 0.25

1.50 2.10 1.50

0.25 0.40 0.25

1.50 2.10 1.50

0.25 0.40 0.25

1.50 2.10 1.50

0.25

0.40

0.30 4.75 0.10 2.42 0.10 4.49 0.10 0.20

0.20 2.20 81.80 0.20

+4.00 +4.00

4

4

3 3

4.1 m2

13.6 m2
12.8 m2 13.0 m2

16.3 m2
6.5 m2

6.2 m2
2.6 m2 3.7 m2

12.0 m2

11.6 m2

6.2 m2

2.6 m2 3.7 m2
12.0 m2

11.6 m2

6.2 m2
2.6 m2 3.7 m2

12.0 m2

6.2 m2

2.6 m2 3.7 m2
12.0 m2

6.2 m2
2.6 m2 3.7 m2

12.0 m2

11.6 m2

6.2 m2

2.6 m2 3.7 m2
12.0 m2

11.6 m2

4.3 m2

13.6 m2

12.7 m 12.8 m2 2

16.3 m2

6.5 m2

10.8 m2

2.6 m2 3.7 m2 16.1 m2 15.5 m2

2.6 m2

15.5 m2

10.8 m2

3.7 m 2.6 m2 2 16.1 m2 15.5 m2

27.5 m2

2.6 m2 3.7 m2 16.1 m2 15.5 m2 3.7 m2 3.0 m2

8.7 m2

7.2 m2

9.2 m2

4.3 m2

13.6 m2

12.8 m2 13.0 m2

16.3 m2
6.5 m2

4.3 m2

13.6 m2

13.0 m 12.8 m2 2

16.3 m2

6.5 m2

6.2 m2
2.6 m2 3.7 m2

12.0 m2

6.2 m2

2.6 m2 3.7 m2
12.0 m2

49.5 m2 52.6 m2

12.8 m2

1.8 m2

37.6 m2

57.8 m2 56.6 m2

2.7 m2

15.5 m2

12.8 m2

1.8 m2 15.5 m2 2.7 m2

12.8 m2

1.8 m2

მიწის ნაკვეთის საკადასტრო საზღვარი

გათბობა-კონდიცირების სისტემის მოწყობის ადგილი გათბობა-კონდიცირების სისტემის მოწყობის ადგილი

გათბობა-კონდიცირების სისტემის მოწყობის ადგილი

გათბობა-კონდიცირების სისტემის მოწყობის ადგილი გათბობა-კონდიცირების სისტემის მოწყობის ადგილი

გათბობა-კონდიცირების სისტემის მოწყობის ადგილი

გათბობა-კონდიცირების სისტემის მოწყობის ადგილი

გათბობა-კონდიცირების სისტემის მოწყობის ადგილი

გათბობა-კონდიცირების სისტემის მოწყობის ადგილი

გათბობა-კონდიცირების სისტემის მოწყობის ადგილი

გათბობა-კონდიცირების სისტემის მოწყობის ადგილი

გათბობა-კონდიცირების სისტემის მოწყობის ადგილი

გათბობა-კონდიცირების სისტემის მოწყობის ადგილი გათბობა-კონდიცირების სისტემის მოწყობის ადგილი

გათბობა-კონდიცირების სისტემის მოწყობის ადგილი

გათბობა-კონდიცირების სისტემის მოწყობის ადგილი გათბობა-კონდიცირების სისტემის მოწყობის ადგილი გათბობა-კონდიცირების სისტემის მოწყობის ადგილი გათბობა-კონდიცირების სისტემის მოწყობის ადგილი

სამზარეულო

საძილე ჰოლი

საერთო ოთახი

სამზარეულო

საერთო ოთახი

საძილე საძილე

ჰოლი

ჰოლი

სამზარეულო

საერთო ოთახი

ჰოლი საძილე

სამზარეულო

საერთო ოთახი

სამზარეულო

საერთო ოთახი

საძილე საძილე

ჰოლი

საძილე

საერთო ოთახი

სამზარეულო
ჰოლი

ჰოლი

საერთო ოთახი

საძილე

სამზარეულო

ჰოლი

საერთო ოთახი

სამზარეულო

საძილე

საერთო ოთახი ჰოლი

სამზარეულო

საერთო ოთახი ჰოლი
საძილე სამზარეულო

1 2 3 4 5 6 7 8 9 10 11 12 13 14 15

1 2 3 4 5 6 7 8 9 10 11 12 13 14 15

a

b

g

a

b

g

კიბის უჯრედი და

სადარბაზოს ფართი

ჰოლი

საერთო ოთახი

სამზარეულო

საძილე

სამზარეულო

საერთო ოთახი

საძილე საძილე

ჰოლი

სამზარეულო

საერთო ოთახი

საძილე საძილე

ჰოლი

ჰოლი

სამზარეულო

საერთო ოთახი საერთო ოთახი საერთო ოთახი

სამზარეულო სამზარეულო

ჰოლი ჰოლი

კიბის უჯრედი და

სადარბაზოს ფართი

nfpsf!tbsUvmjt!hfhnb

! 5/11!ოჯთოვმ{ფ

n !2;211

! ! nsbwbmcjojboj!!tbdypwsfcfmj!!tbymj

! mvcmjbobtb!ებ!ცფმჯბთწჯმჯტ!rvDfct!Tpsjt

გ.ცჯ გვსდ/ tubejb ნბტთუბცჯ
eblwfUb!$

ejsfrupsj

bsrjufruvsvmj!!!obxjmj

შ.პ.ს. ~ცენტრ პოინტი ჰაუსი~-ს საპროექტო სტუდია

n/!sDfvmjTwjmj

h/!hjpshb[f bsrjufrupsj

განაშენიანების ინტენსივობის ფართობი კ2-932.1 კვ.მ.+34.4 კვ.მ.(სადარბაზოს ფართი)=966.5 კვ.მ.

სამზარეულო
15

16

17

18 19

20 21

22

23 25 24

26 27 28 29

30

31

33

ჰოლი

საერთო ოთახი

სამზარეულო

ჰოლი

საერთო ოთახი

32 სამზარეულო

3.58 12.00

6.00 6.00

0.25 6.00 6.00 0.20

4.01 12.00
6.00 6.00
0.25 6.00 6.00 0.20

84.00 15.34
6.00 6.00 6.00 6.00 6.00 6.00 6.00 6.00 6.00 6.00 6.00 6.00 6.00 6.00

0.20 6.00 6.00 6.00 6.00 6.00 6.00 6.00 6.00 6.00 6.00 6.00 6.00 6.00 6.00 0.20

84.00

6.00 6.00 6.00 6.00 6.00 6.00 6.00 6.00 6.00 6.00 6.00 6.00 6.00 6.00

0.20 6.00 6.00 6.00 6.00 6.00 6.00 6.00 6.00 6.00 6.00 6.00 6.00 6.00 6.00 0.20

0.10 1.0 1.0 0.10

0.10

0.20

0.10

1.40 0.10 0.70 0.10

0.10 0.46 0.10 0.20

0.10

0.20

0.10
0.10

0.20

0.10

0.10

0.30 0.30

0.10

1.31 0.10 0.79 0.10

0.10

0.30 0.30

0.10

0.10 0.6 0.10

0.10

0.30 0.30

0.10

0.10 0.46 0.100.200.200.10

0.46 0.10

0.10

0.30 0.30

0.10

1.31 0.10 0.79 0.10

0.10 0.20

0.10

0.10 0.56 0.10 0.10

1.31 0.10 0.79 0.10

0.10

0.20

0.10
0.10

0.30 0.30

0.10

0.10 0.51 0.10 0.15

0.76 0.10

0.10

0.20

0.10

0.10 0.56 0.10

0.10

0.20

0.10

0.10

0.10

0.30

0.10

0.10 0.46 0.10

0.10 0.10

0.10

0.10

0.20

0.10

0.10 0.70 0.10

0.10

0.10

0.10

0.30

0.10

0.10

0.10 0.60 0.10

0.10 0.10

0.10

0.10 0.60 0.10

+7.70 +7.70
წყლის შემკრები წყლის შემკრები წყლის შემკრები წყლის შემკრები წყლის შემკრები წყლის შემკრები

მიწის ნაკვეთის საკადასტრო საზღვარი

1 2 3 4 5 6 7 8 9 10 11 12 13 14 15

1 2 3 4 5 6 7 8 9 10 11 12 13 14 15

a

b

g

a

b

g

tbyvsbwjt!hfhnb!hfhnb

! 8/81!ოჯთოვმ{ფ

n !2;211

!! nsbwbmcjojboj!!tbdypwsfcfmj!!tbymj

! mvcmjbobtb!ებ!ცფმჯბთწჯმჯტ!rvDfct!Tpsjt

გ.ცჯ გვსდ/ tubejb ნბტთუბცჯ
eblwfUb!$

ejsfrupsj

bsrjufruvsvmj!!!obxjmj

შ.პ.ს. ~ცენტრ პოინტი ჰაუსი~-ს საპროექტო სტუდია

n/!sDfvmjTwjmj

h/!hjpshb[f bsrjufrupsj