
ჭრილი 1-1 მ.1:100

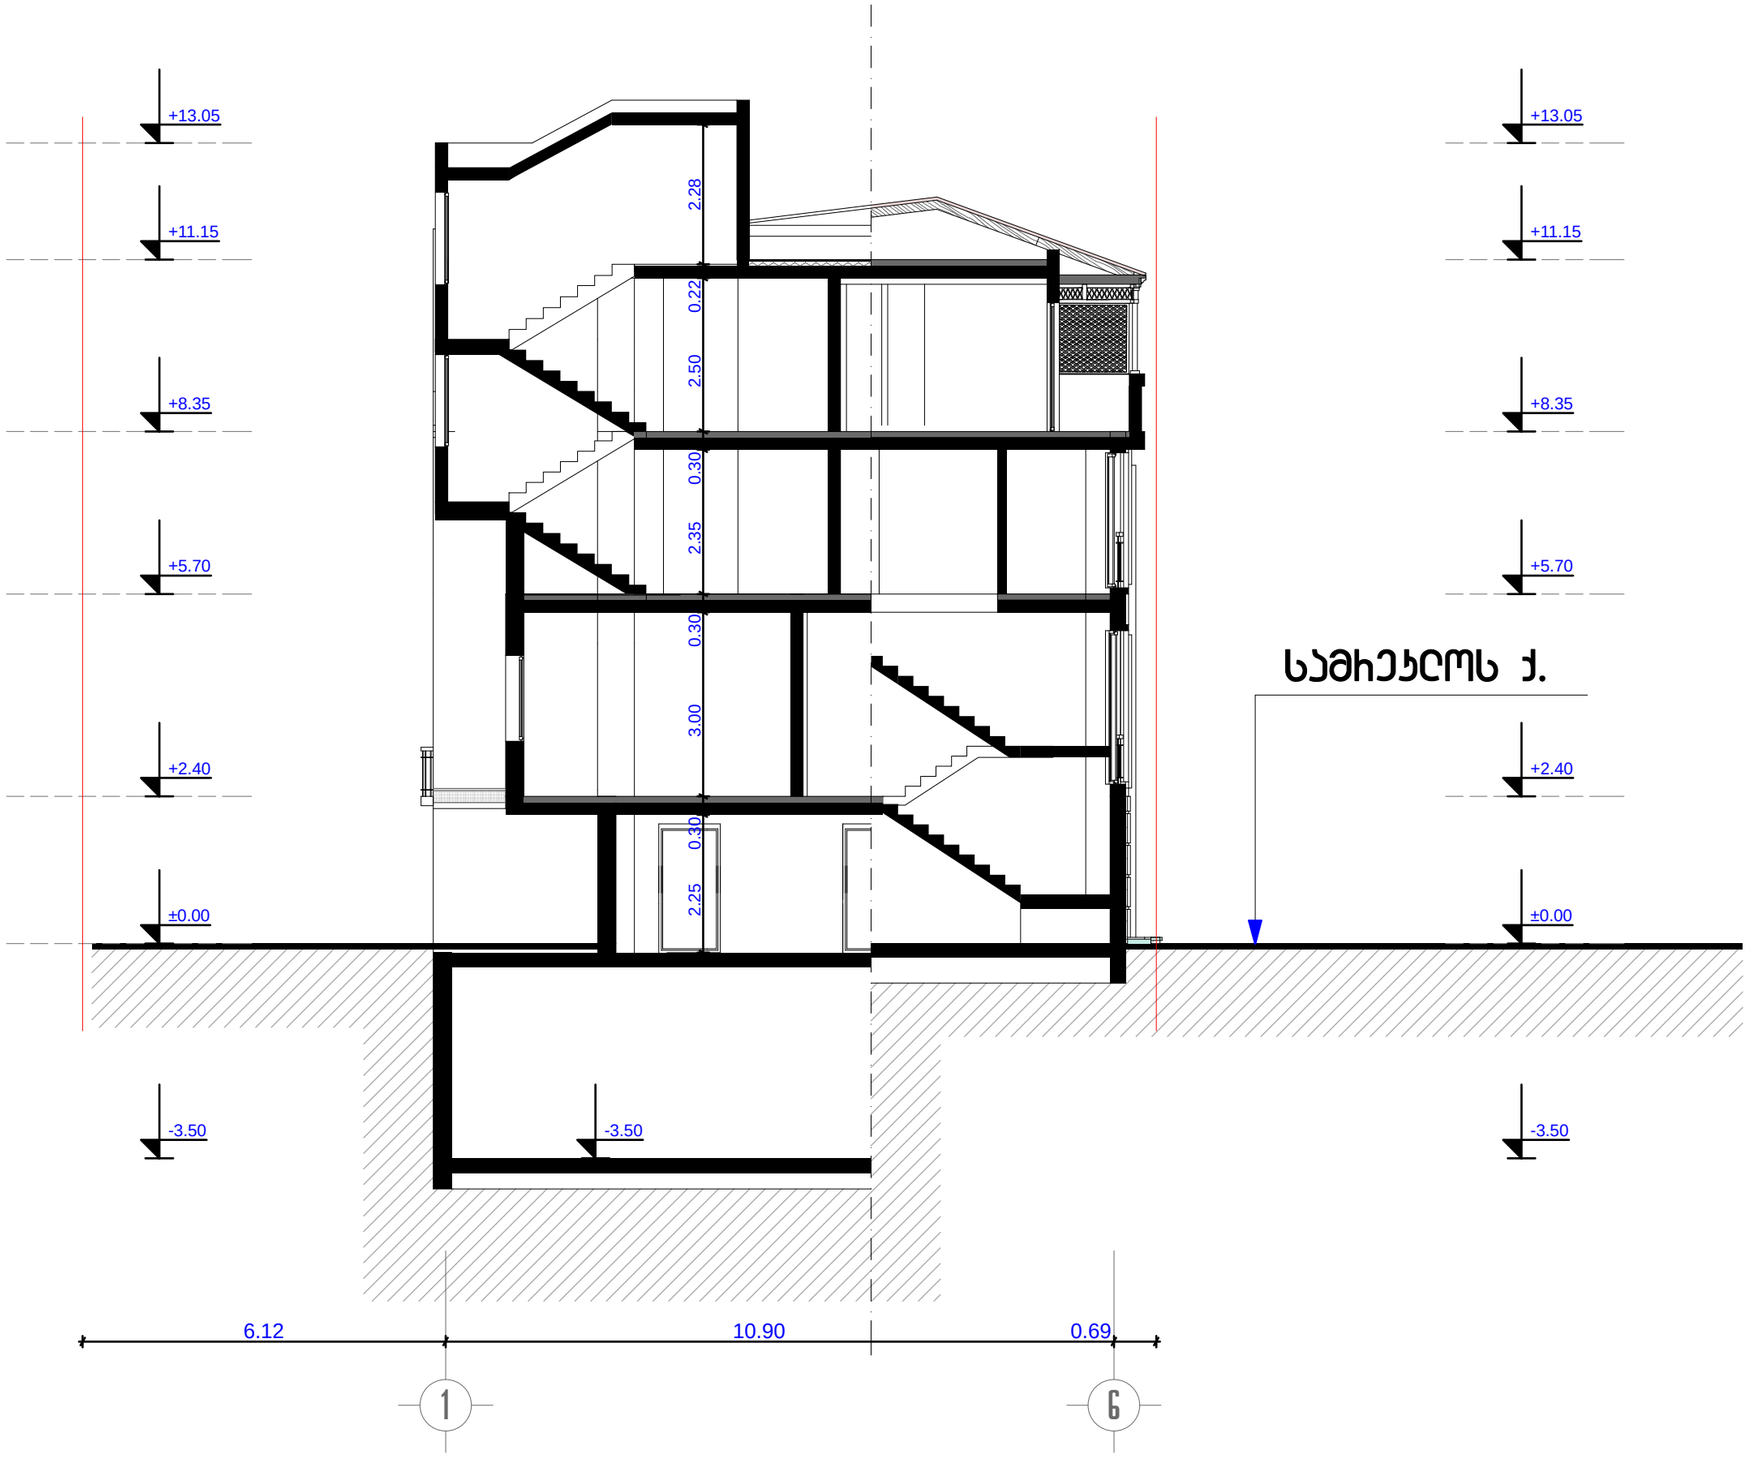

სამხეჯროს ქ.

ფოსამატი A-3	ღობვეთა #

შენიშვნები:

1. ნახაზზე ზომები მოცემულია მეტრებში.

2. ნახაზის ყველა ცვლილება მშენებლობისას შეთანხმებული უნდა იყოს პროექტის ავტორთან.

ტექნიკურ-ეკონომიკური მაჩვენებლები:

ექსპლიკაცია :

პირობითი ნიშნები:

6 –	– ბეტონი
–	– ტიხარი
–	– ჰიბეტონი
ბ-ნ –	– დიაფრაგმა
ფ-ნ –	– პოლონა
მ-ნ –	– ღერძის ხაზი
ფპ-ნ –	– საპროექტო საზღვარი

ღობვეთი
მპს "ვაკე"

მისამართი
ქ.თბილისი, სამხეჯროს ქ.#24-26

პროექტის სახელწოდება
სასტუმროს მშენობის ჰეკონსტრუქციის პროექტი

თანამდებობა	გვარი	ხელმოწერა	თარიღი
მთ.პროექტორი	ღ. ხუხაშვილი		15.11.2014
ავტორი	ღ. ხუხაშვილი		

მისამართი:
ქ. თბილისი,
საბურთალოს ქ.#33


adress:
#33, Saburtalo str.,
Tbilisi, Georgia
E_mail: <levan.khukhashvili@gmail.com>

მასშტაბი	1:100
თარიღი	

ნახაზი: ჭრილი 1-1

სტადია	ფურცელი	ფურცლები
პროექტი	ა-1	ა-17

ჭრილი 2-2 მ.1:100

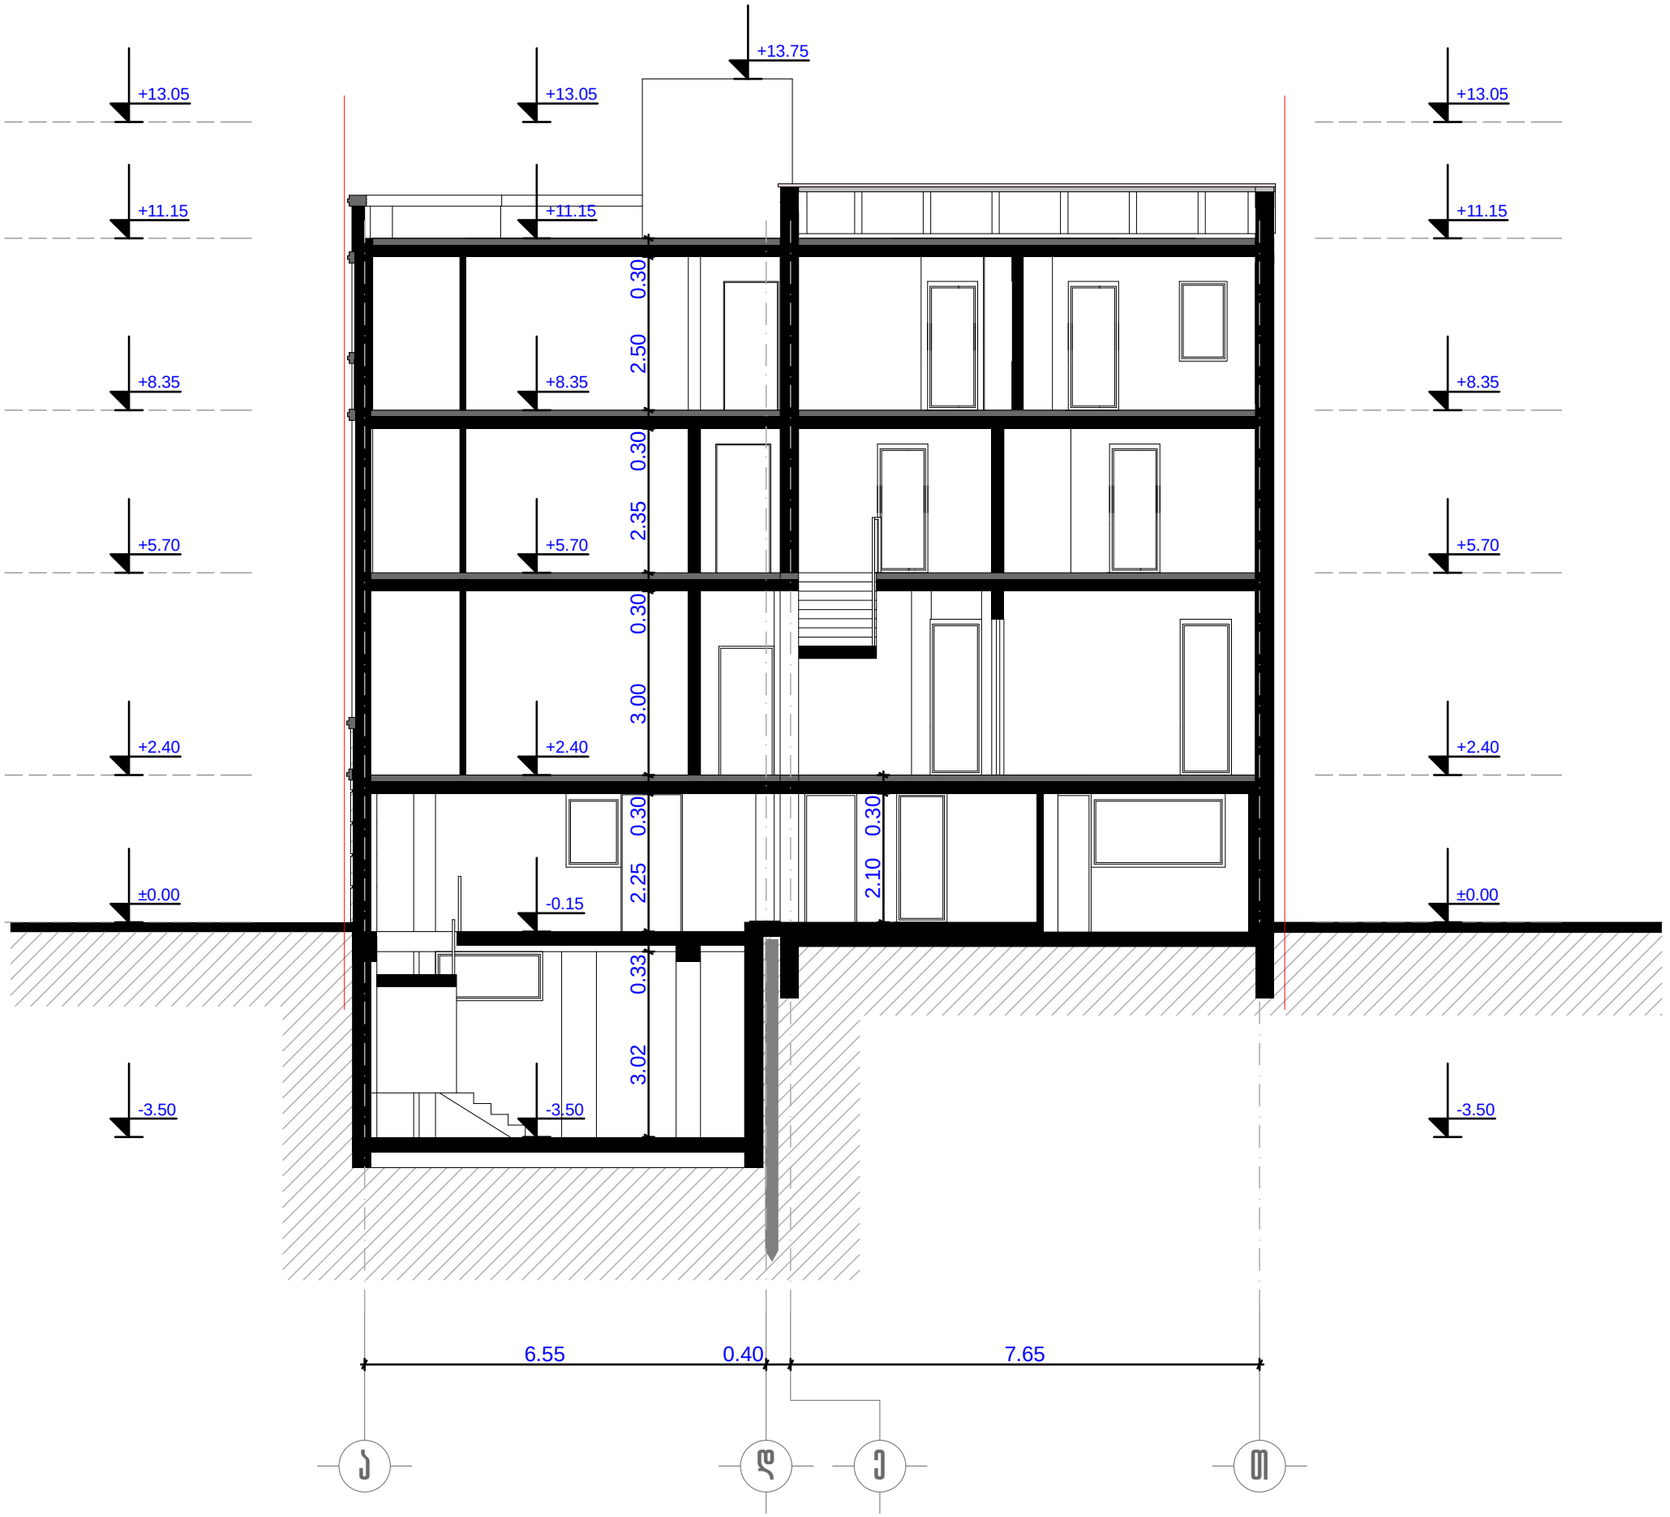

ფორმატი A-3 | დაბეჭდვა #

შენიშვნები:

1. ნახაზზე ზომები მოცემულია მეტრებში.

2. ნახაზის ყველა ცვლილება მშენებლობისას შეთანხმებული უნდა იყოს პროექტის ავტორთან.

ტექნიკურ-ეკონომიკური მაჩვენებლები:

ექსპლიკაცია :

პირობითი ნიშნები:

6 –	– ბეტონი
–	– ტიხარი
–	– ჩიბეული
ს-ნ –	– ღიობებიდა
ფ-ნ –	– ბოლონა
მ-ნ –	– ლერძის ხაზი
ფპ-ნ –	– საპროექტო საზღვარი

დამკვეთი

შპს "ვაკე"

მისამართი

ქ.თბილისი, სამხეთის ქ.#24-26

პროექტის სახელწოდება

სასტუმროს მშენობის ჰეტონსტრუქციის პროექტი

თანამდებობა	ბეჭდი	ხელმოწერა	თარიღი
მთ.პროექტორი	ლ. ხუხაშვილი		15.11.2014
ავტორი	ლ. ხუხაშვილი		

მისამართი:
ქ. თბილისი,
სააბისთვის ქ.#33

adress:
#33, Saburtalo str.,
Tbilisi, Georgia
E_mail: <levan.khukhashvili@gmail.com>

მასშტაბი	1:100	ნახაზი:
თარიღი		ჭრილი 2-2

სტადია	ფურცელი	ფურცლები
პროექტი	ა-1	ა-17