სიმაღლის ბანსაზღვრის სქემა მ.1:100

H=L/Y=3.4/0.4=8.50 m

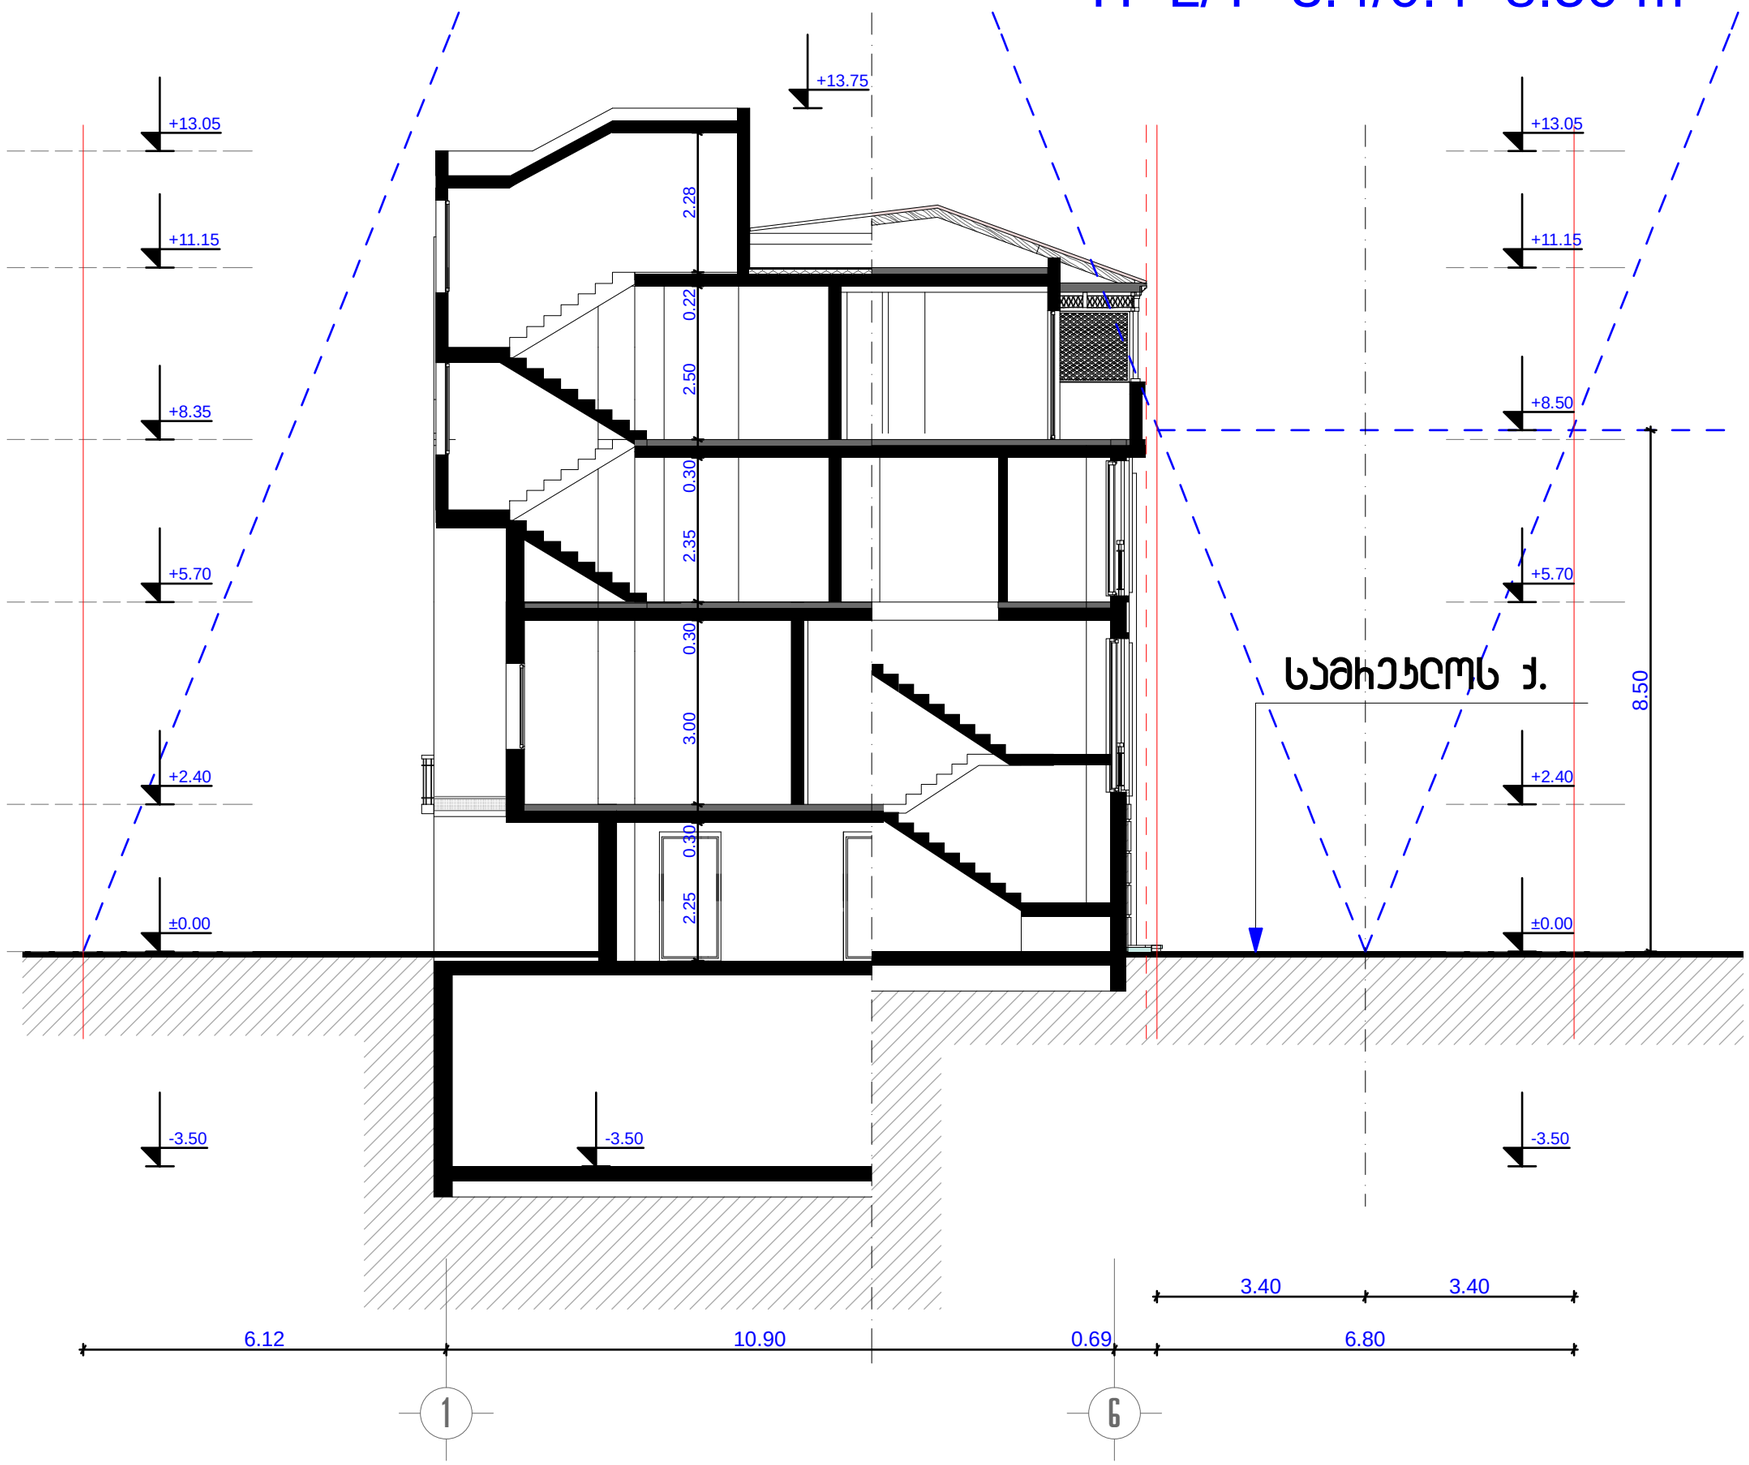

ფორმატი A-3	დაკვეთა #	

შენიშვნები:

1. ნახაზზე ზომები მოსემულია მეტრებში.

2. ნახაზის ყველა ცვლილება მშენებლობისას შეთანხმებული უნდა იყოს პროექტის ავტორთან.

ტექნიკურ-ეკონომიკური მაჩვენებლები:

ექსპლიკაცია :

პირობითი ნიშნები:

6 –	– ჯედელი
–	– ტიხარი
–	– რიბელი
ჯ-6 –	– დიაფრაგმა
ფ-6 –	– ჯოლონა
მ-6 –	– ლერძის ხაზი
ფარ-6 –	– საკადასტრო საზღვარი

დამკვეთი: შპს "ვაუ"

მისამართი: ქ.თბილისი, სამრეკლოს ქ.#7

პროექტის სახელნოდება: სასტუმროს შენობის რეკონსტრუქციის პროექტი

თანამდებობა	ბვარი	ხელმონერა	თარიღი
მთ.არქიტექტორი	ლ. ხუხაშვილი		15.11.2014
ავტორი	ლ. ხუხაშვილი		

მისამართი:
ქ. თბილისი,
საბურთალოს ქ.#33

adress:
#33, Saburtalo str.,
Tbilisi, Georgia
E_mail: <levan.khukhashvili@gmail.com>

მასშტაბი	1:100	ნახაზი:
თარიღი		ბებმა ნიშ.+3.50

სტადია	ფურცელი	ფურცლები
პროექტი	ა-1	ა-17