

პირობითი აღნიშვნები

1 საპროექტო შენობა

2 მოკირწყლული ტერიტორია

3 საპროექტო ნაკვეთზე გამწვანებული ტერიტორია

შუნქციურ ზონებს შორისი საზღვარი

საპროექტო ნაკვეთის საზღვარი

ტრანსპორტის მოძრაობის მიმართულება

ნალექის გადაყვანის მიმართულება

წყალშემკრები მილი

CAS Group L.t.d.

შ.პ.ს. "CAS Group"

ქ. თბილისი, ჭოთაიშვილის ქ№2
+995 551 533353; +995 595 502919

E-mail: casgroup@yahoo.com

დირექტორი:

ელიზბარ სეფაშვილი

მთავარი არქიტექტორი

დიმიტრი გოგუაძე

შეასრულა დ. გოგუაძე

შეამოწმა რ. ნოდია

დამკვეთი

შპს. "სამკურნალო დიაგნოსტიკური ცენტრი 23-ე პოლიკლინიკა"

პროექტის დასახელება

ქ. თბილისში, ი. ჭავჭავას ქუჩაზე მდებარე ნაკვეთზე აშენდება არქიტექტურული პროექტი

დაკვეთა № 231020141

თარიღი 23/10/2014

A101

გენგეგმა

მასშტაბი 1 : 200

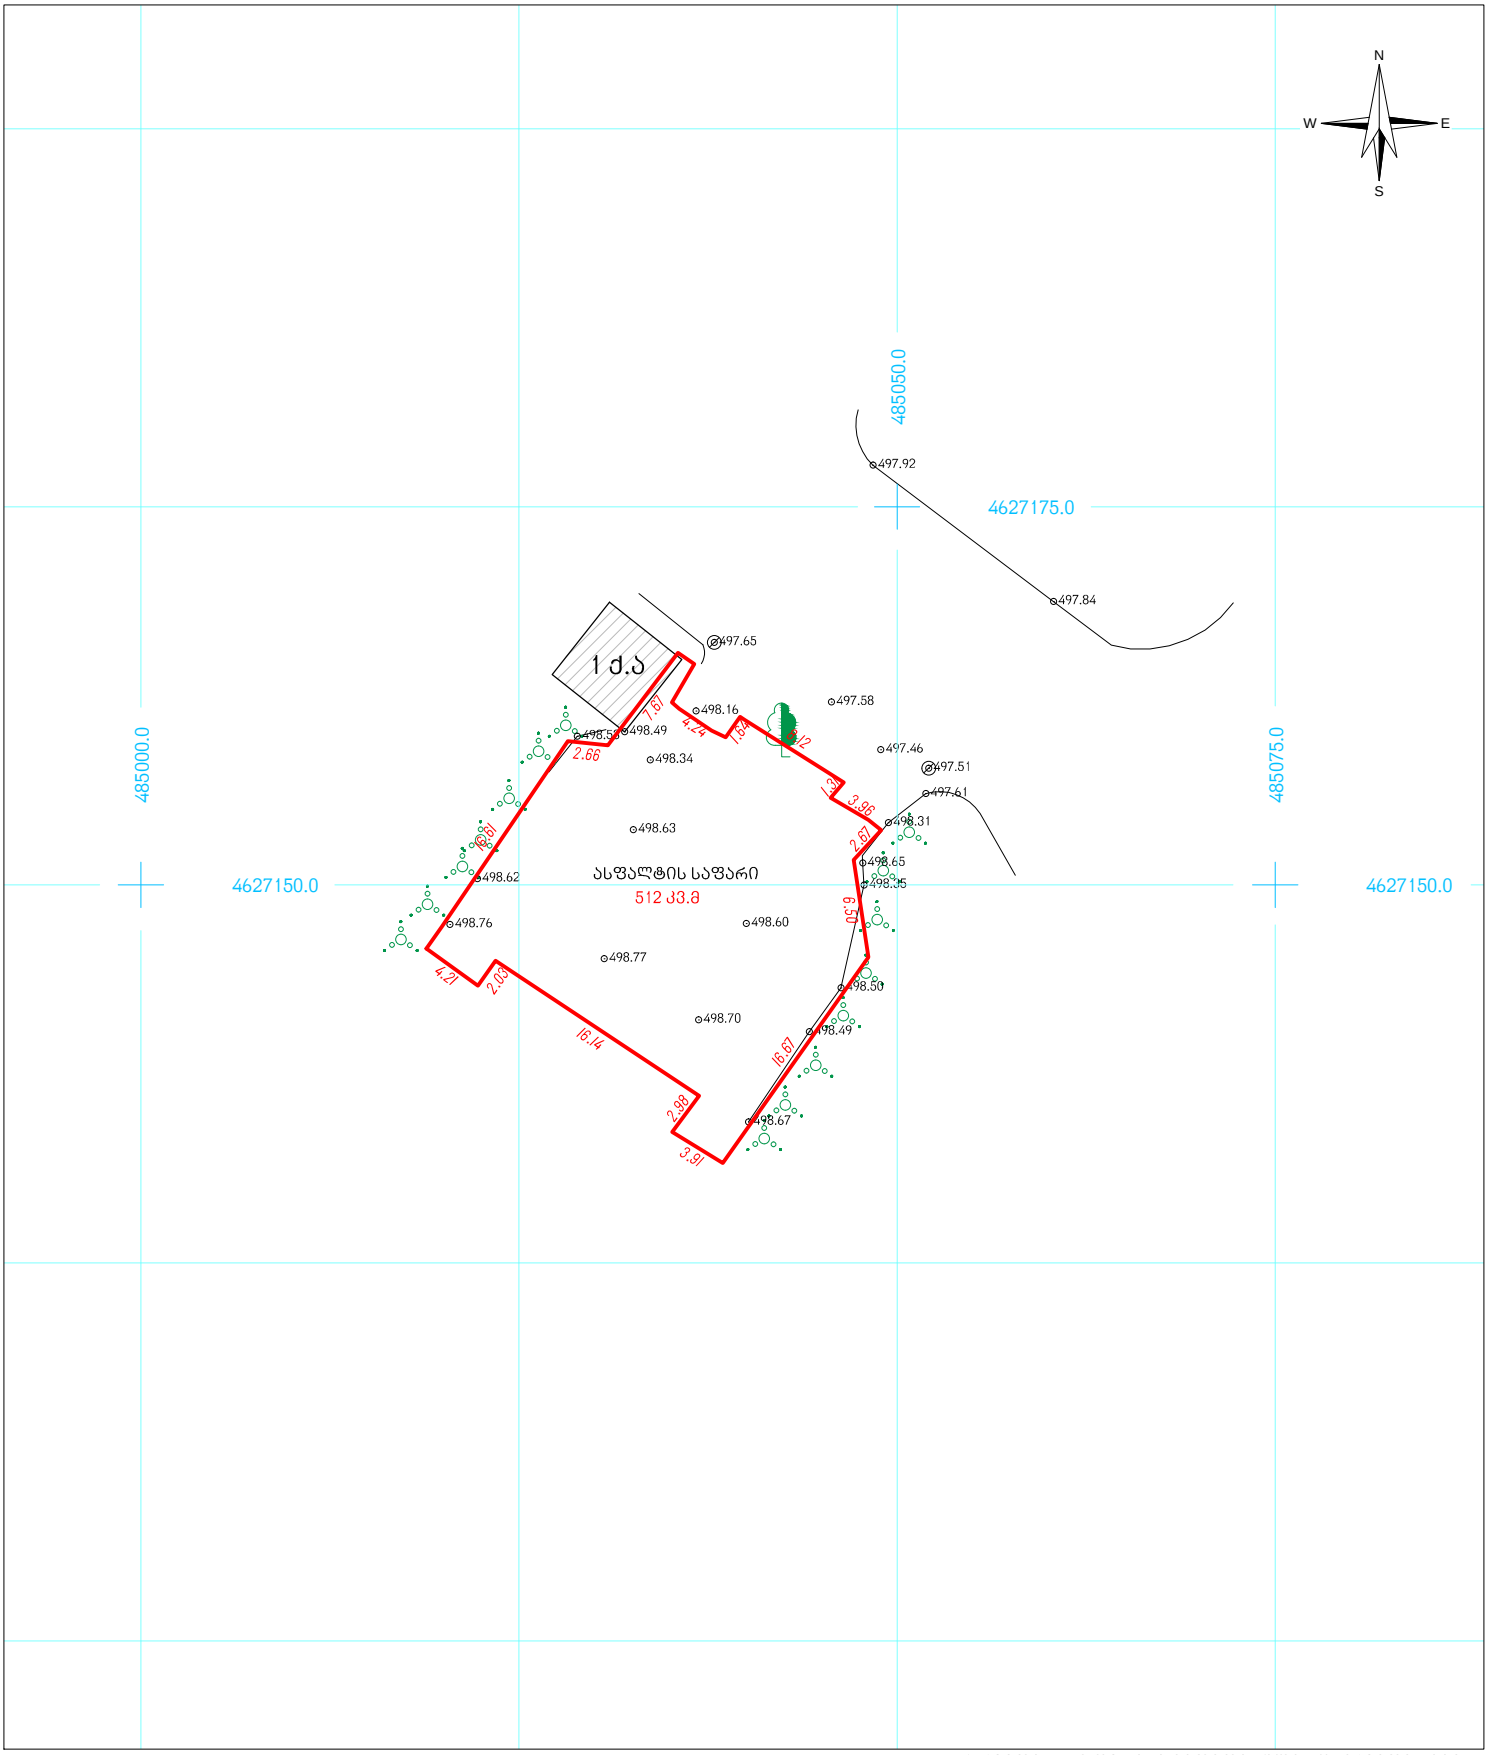

პირობითი აღნიშვნები

ნაკვეთის საზღვრები მითითებულია დამკვეთის მიერ

მიწის ნაკვეთის საზღვრები

შენობა

456000

4678900

UTM სისტემის კოორდინატები

•500 სიმაღლის ნიშნული

ფოთლოვანი ხე

წიწვოვანი ხე

პალმა

კიპარისი

გაზონი

გუბრჭი

ეკლიანი გუბრჭი

ვენახი

ჭის ლუქი

ქვაღელი

ელ. გოჭი

GEOMAP

ტოპოგეგმა

მისამართი:	გლდანის დასახლებისI და II მ–რ შორის მდებარე სავაჭრო ცენტრის მიმდებარედ	
დირექტორი		ი. ფირიაშვილი
აზომა		ი. ფირიაშვილი
დახაზა		დ. მახათაძე
მ: 1:500	ფართობი 512 კვ.მ.	21.10.2014