ფასადის სქემა

m1:100

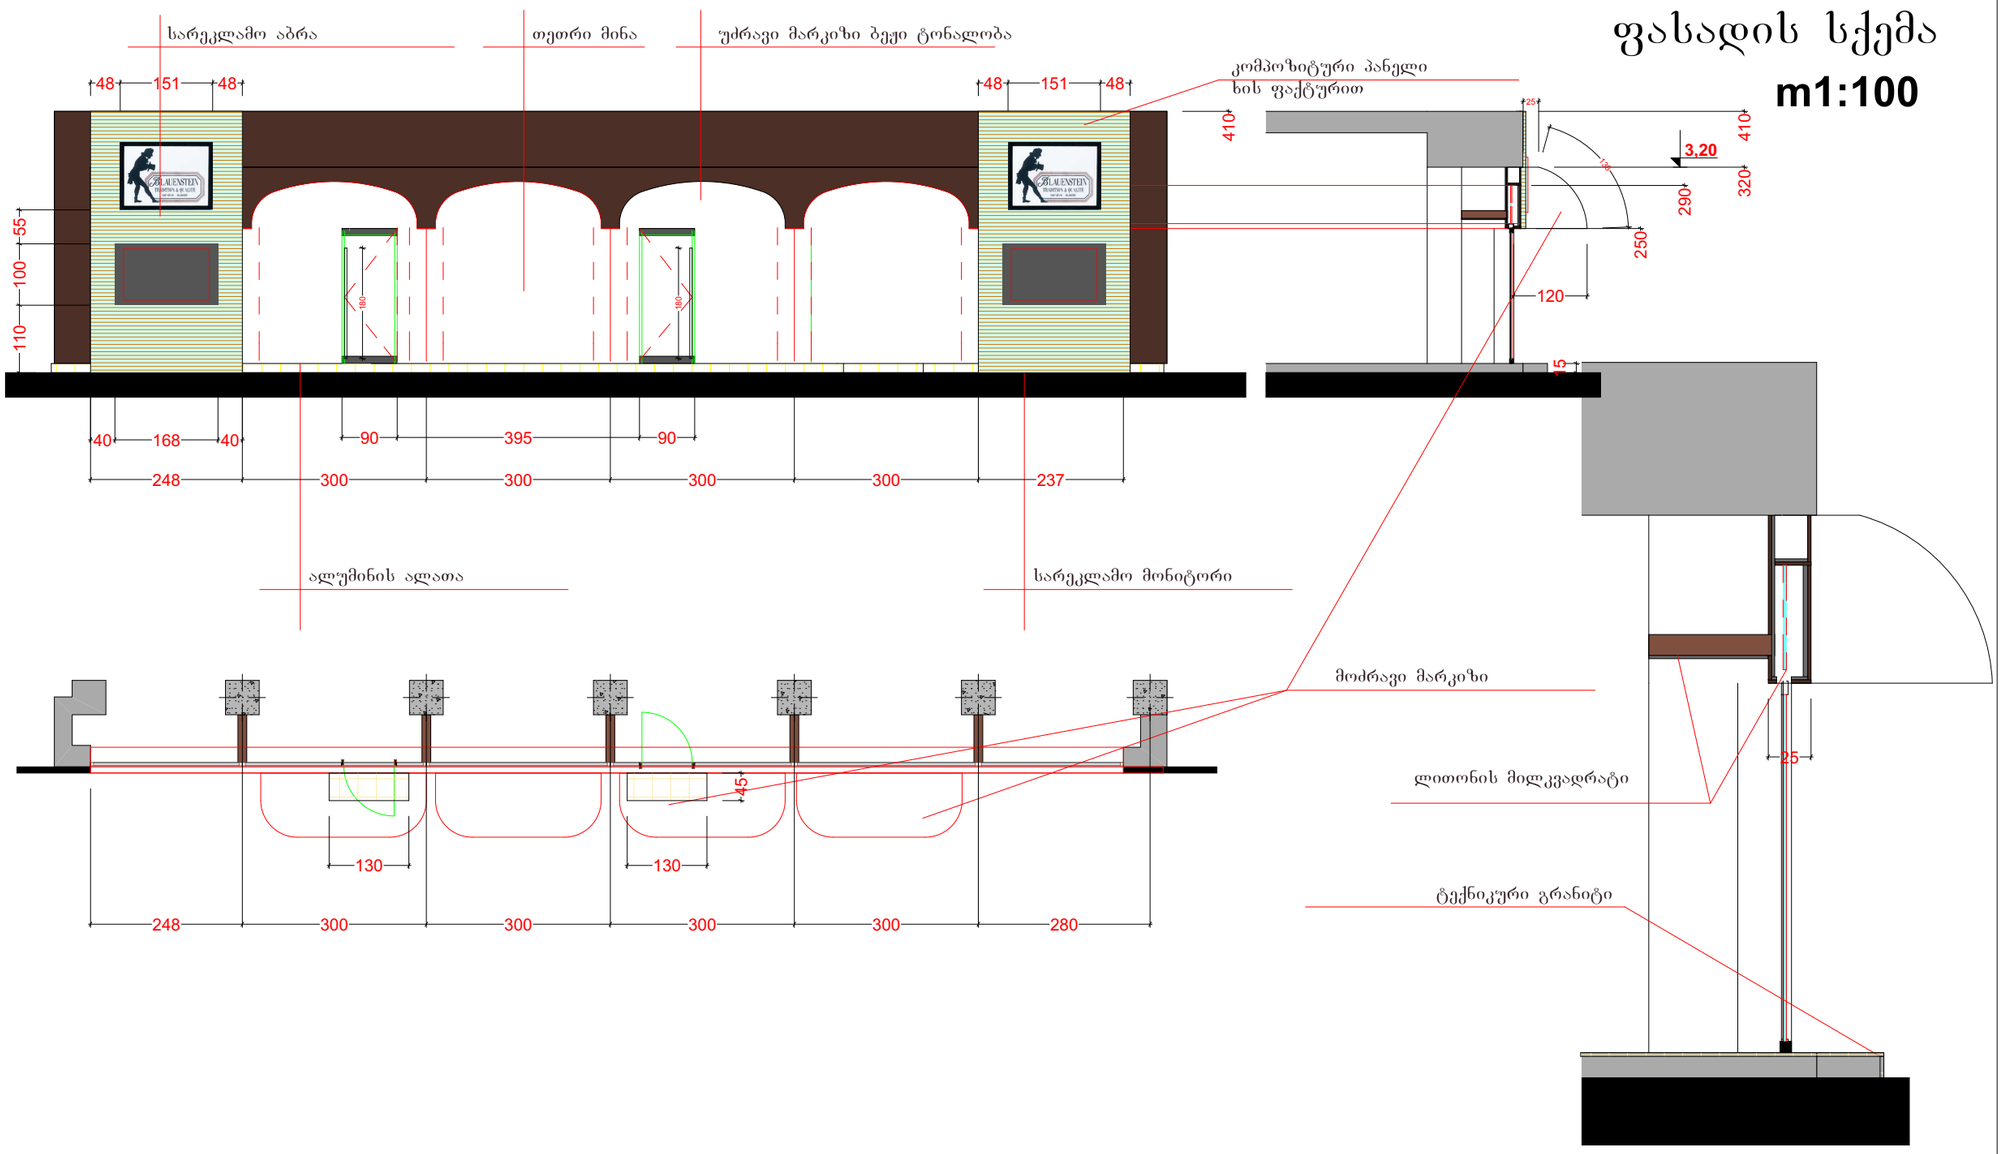

მთ.არქიტექტორი		ნ.მგალობლიშვილი	საპროექტო ფასადი მ 1:100	შპს.დიზაინ ცენტრი
შეასრულა		ნ.მგალობლიშვილი		
შეამოწმა		ი.ლიპარტელიანი	წერეთლის გამზირი №67	