სართულის გეგმა მ. 1-100

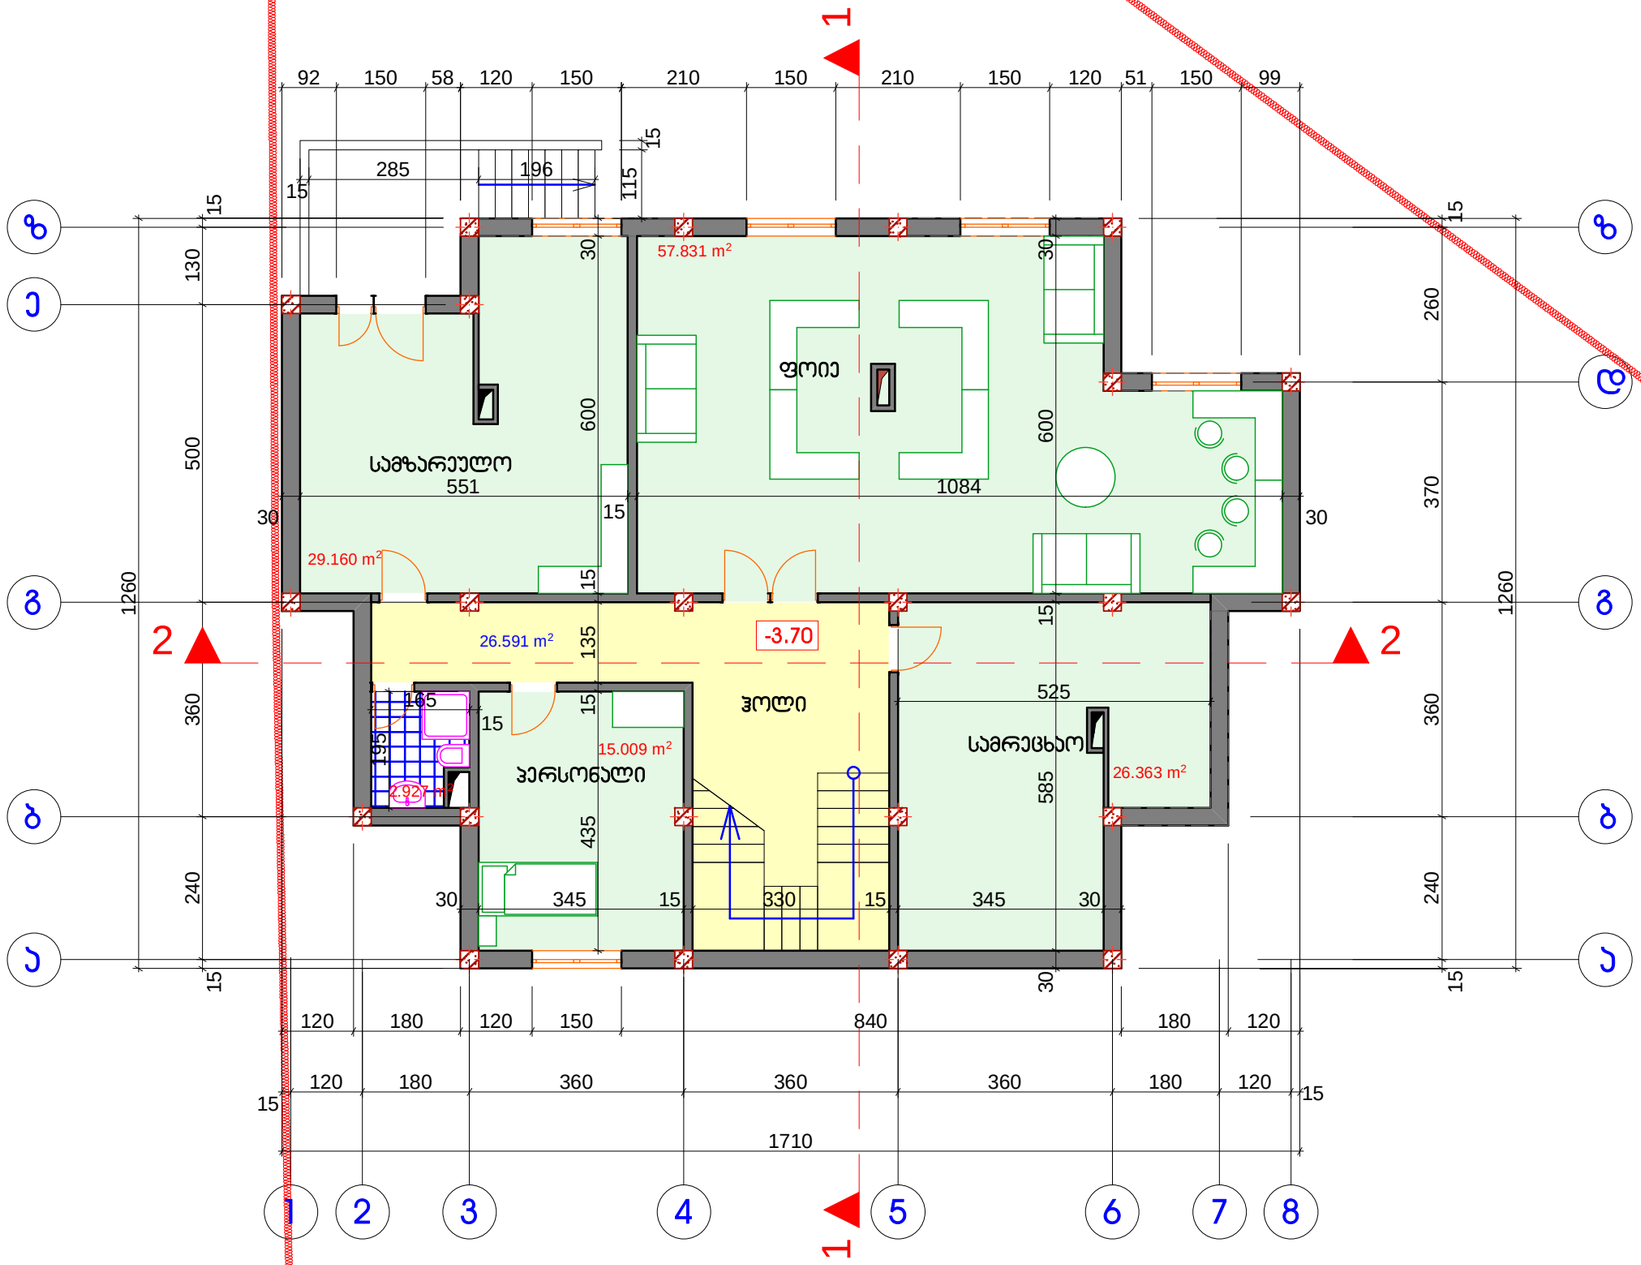

შ.პ.ს. "NDN.GROUP"			ქ. თბილისში, ნუცუბიძის ფერდობი, მე-3 მ/რ მე-2 ჯვარტალი №7 პორჯუსის მიმდებარედ სასტუმროს ტიპის შენობის პროექტის პორექტირება			
დირექტ.	ნ. ჯარანაძე		არქიტექტურული ნაწილი	2014 წელი		
მთ.არქიტ.	მ. გამყრელიძე		სართულის გეგმა	სტადია	ფურც.№	მასშტ.
შესრულა						
შეამოწ.						

პირველი სართულის გეგმა მ. 1-100

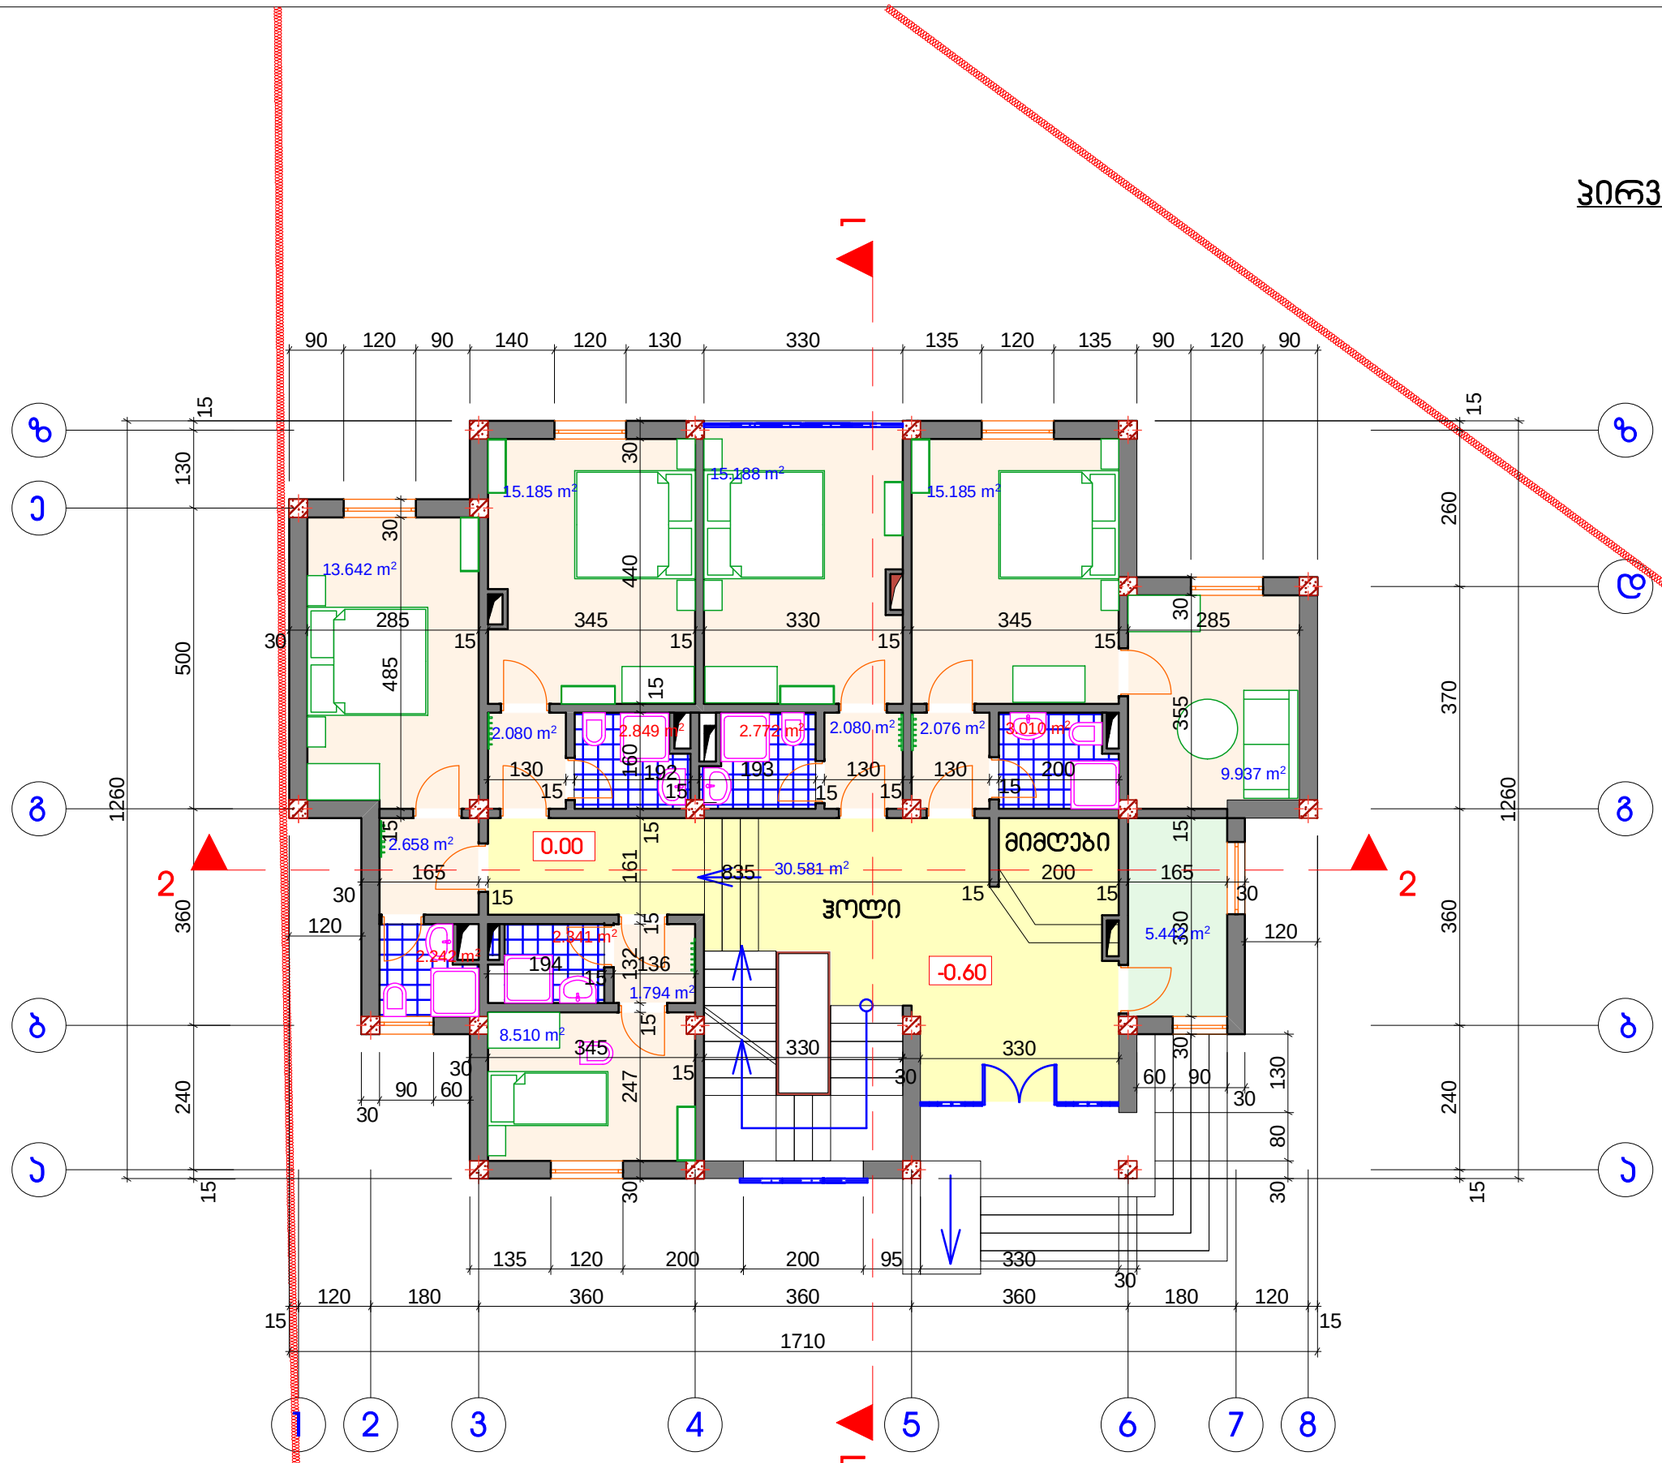

შ.პ.ს. "NDN.GROUP"			ქ. თბილისში, ნუცუბიძის ფერდობი, მე-3 მ/რ მე-2 კვარტალი №7 პორჯესის მიმდებარედ სასტუმროს ტიპის შენობის პროექტის პორექტირება		
დირექტ.	ნ. ჯარანაძე		არქიტექტურული ნაწილი	2014 წელი	
მთ.არქიტ.	მ. გამყრელიძე		პირველი სართულის გეგმა	სტადია	ფურც.№	მასშტ.
შეასრულა						
შეამოწ.						

მეორე სართულის გეგმა მ. 1-100

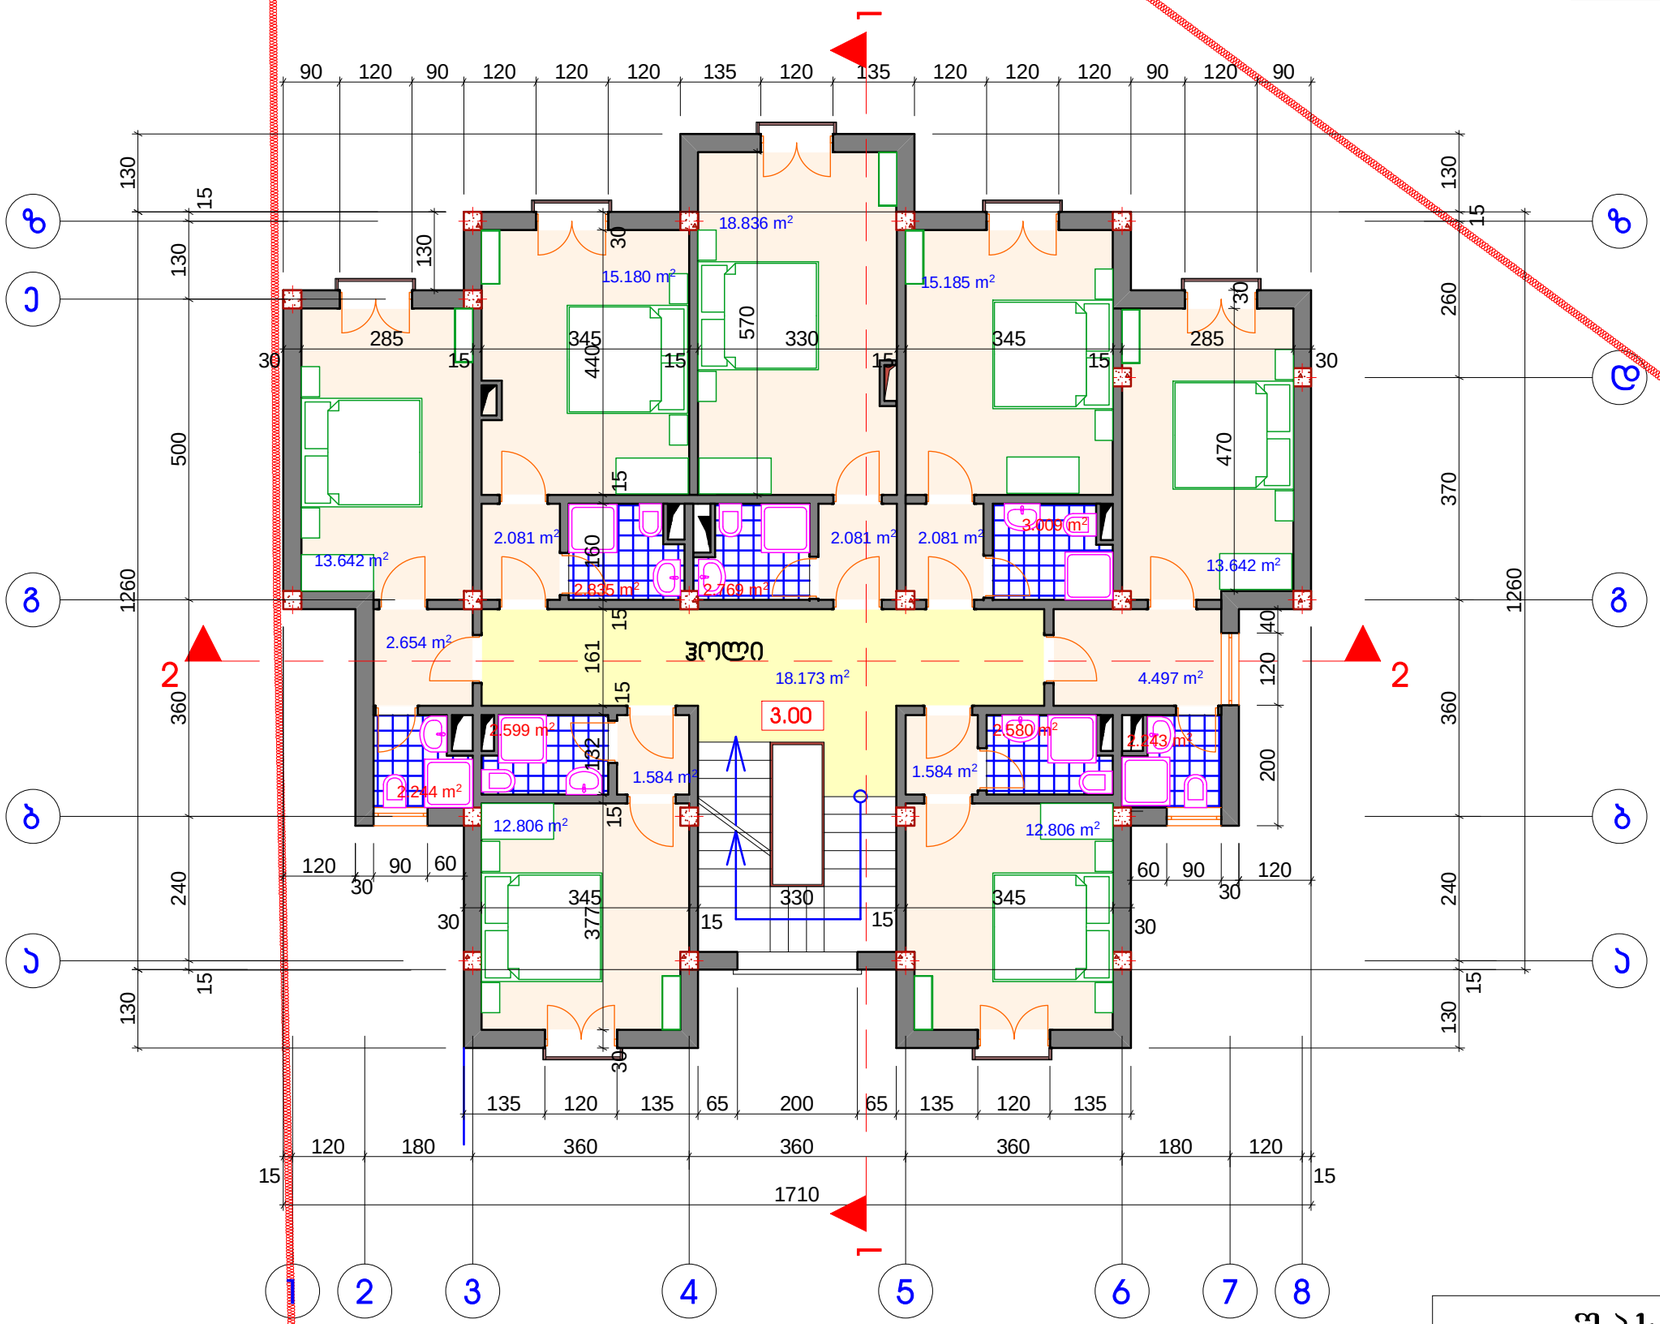

შ.პ.ს. "NDN.GROUP"			ქ. თბილისში, ნუცუბიძის ფერდობი, მე-3 მ/რ მე-2 ჯვარტალი №7 პორჯუსის მიმდებარედ სასტუმროს ტიპის შენობის პროექტის პორექტირება		
დირექტ.	ნ. პარანაძე		არქიტექტურული ნაწილი	2014 წელი	
მთ.არქიტ.	მ. გამყრელიძე		მე-2 სართულის გეგმა	სტადია	ფურც.№	მასშტ.
შეასრულა						
შეამოწ.						

მესამე სართულის გეგმა მ. 1-100

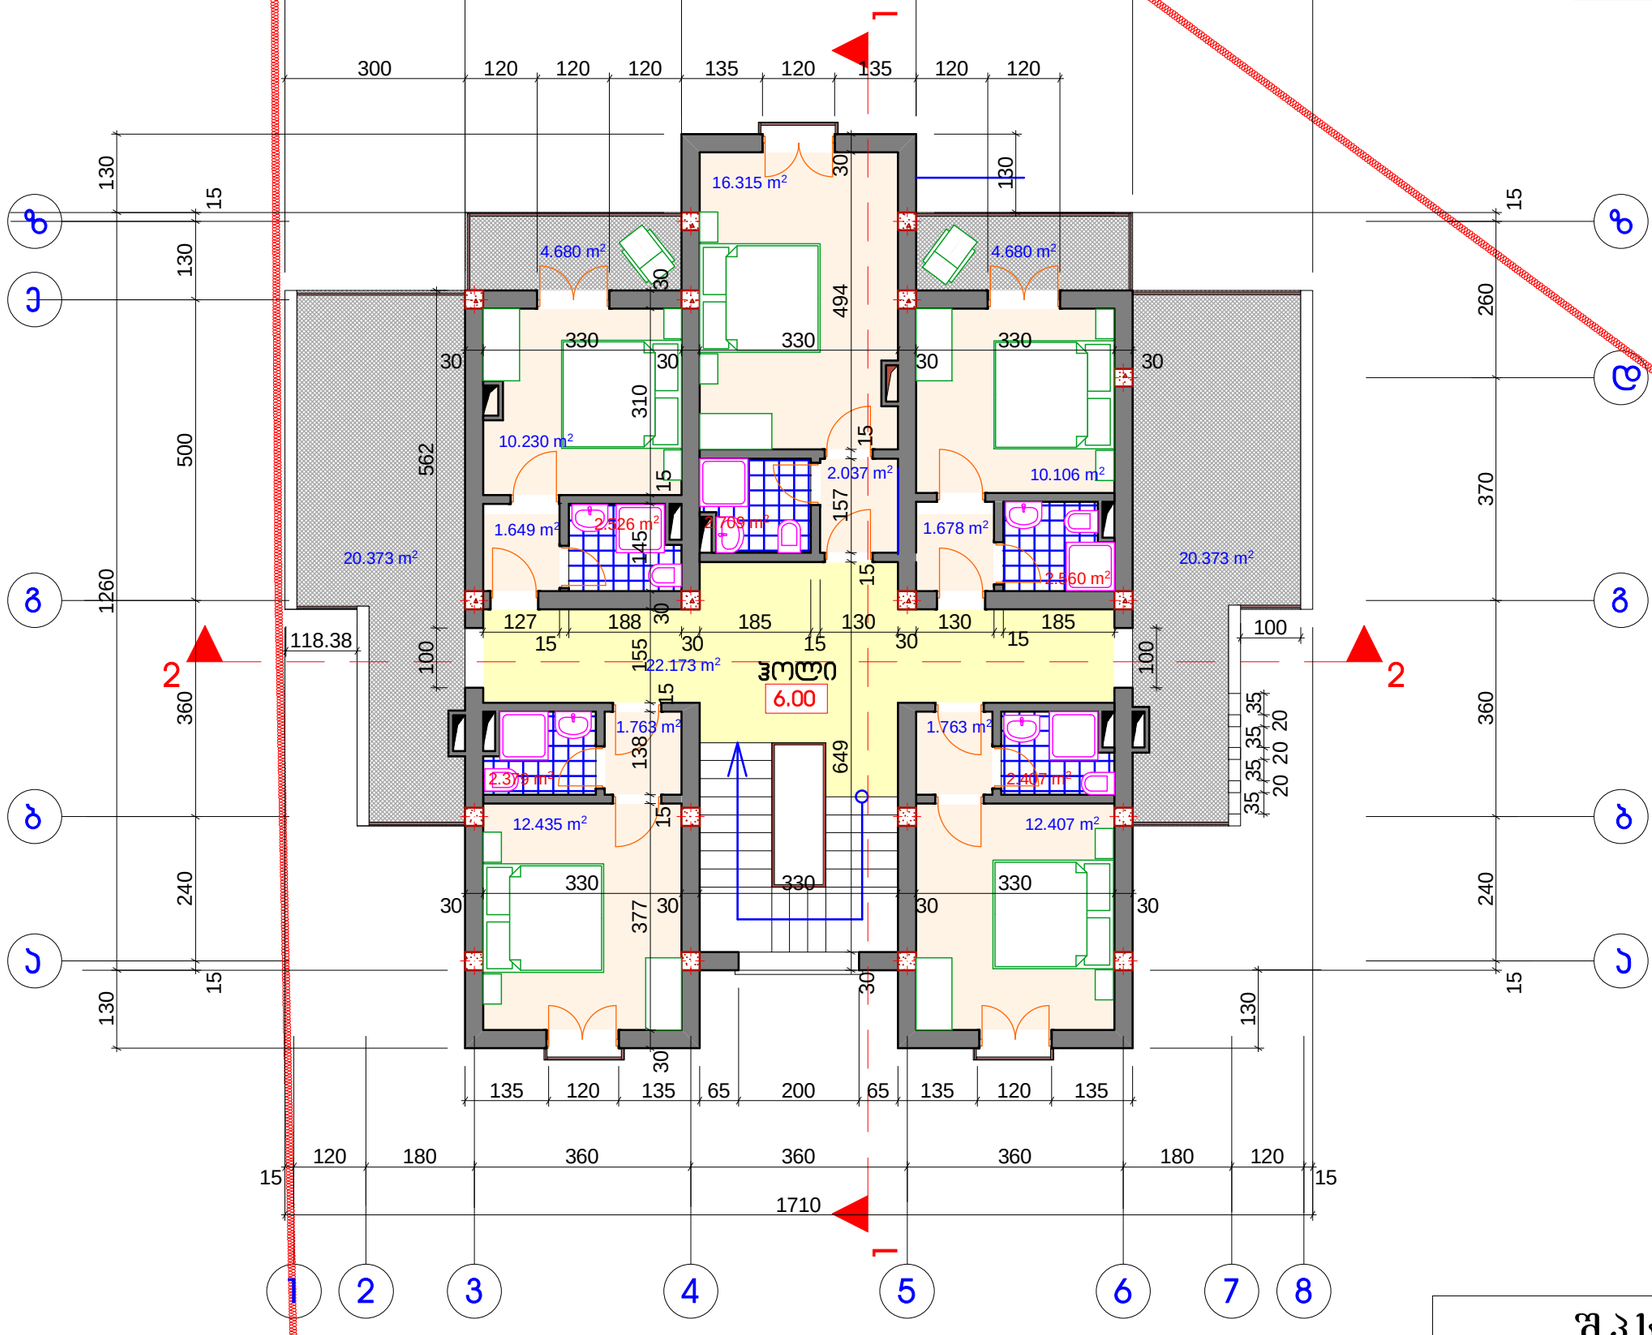

შ.პ.ს. "NDN.GROUP"			ქ. თბილისში, ნუცუბიძის ფერდობი, მე-3 მ/რ მე-2 ჯვარტალი №7 პორჯუსის მიმდებარედ სასტუმროს ტიპის შენობის პროექტის პორექტირება		
დირექტ.	ნ. ჯარანაძე		არქიტექტურული ნაწილი	2014 წელი	
მთ.არქიტ.	მ. გამყრელიძე		მე-3 სართულის გეგმა	სტადია	ფურც.№
შესრულა					
შეამოწ.					მასშტ.

გეგმა 9.00 ნიშნულზე მ. 1-100

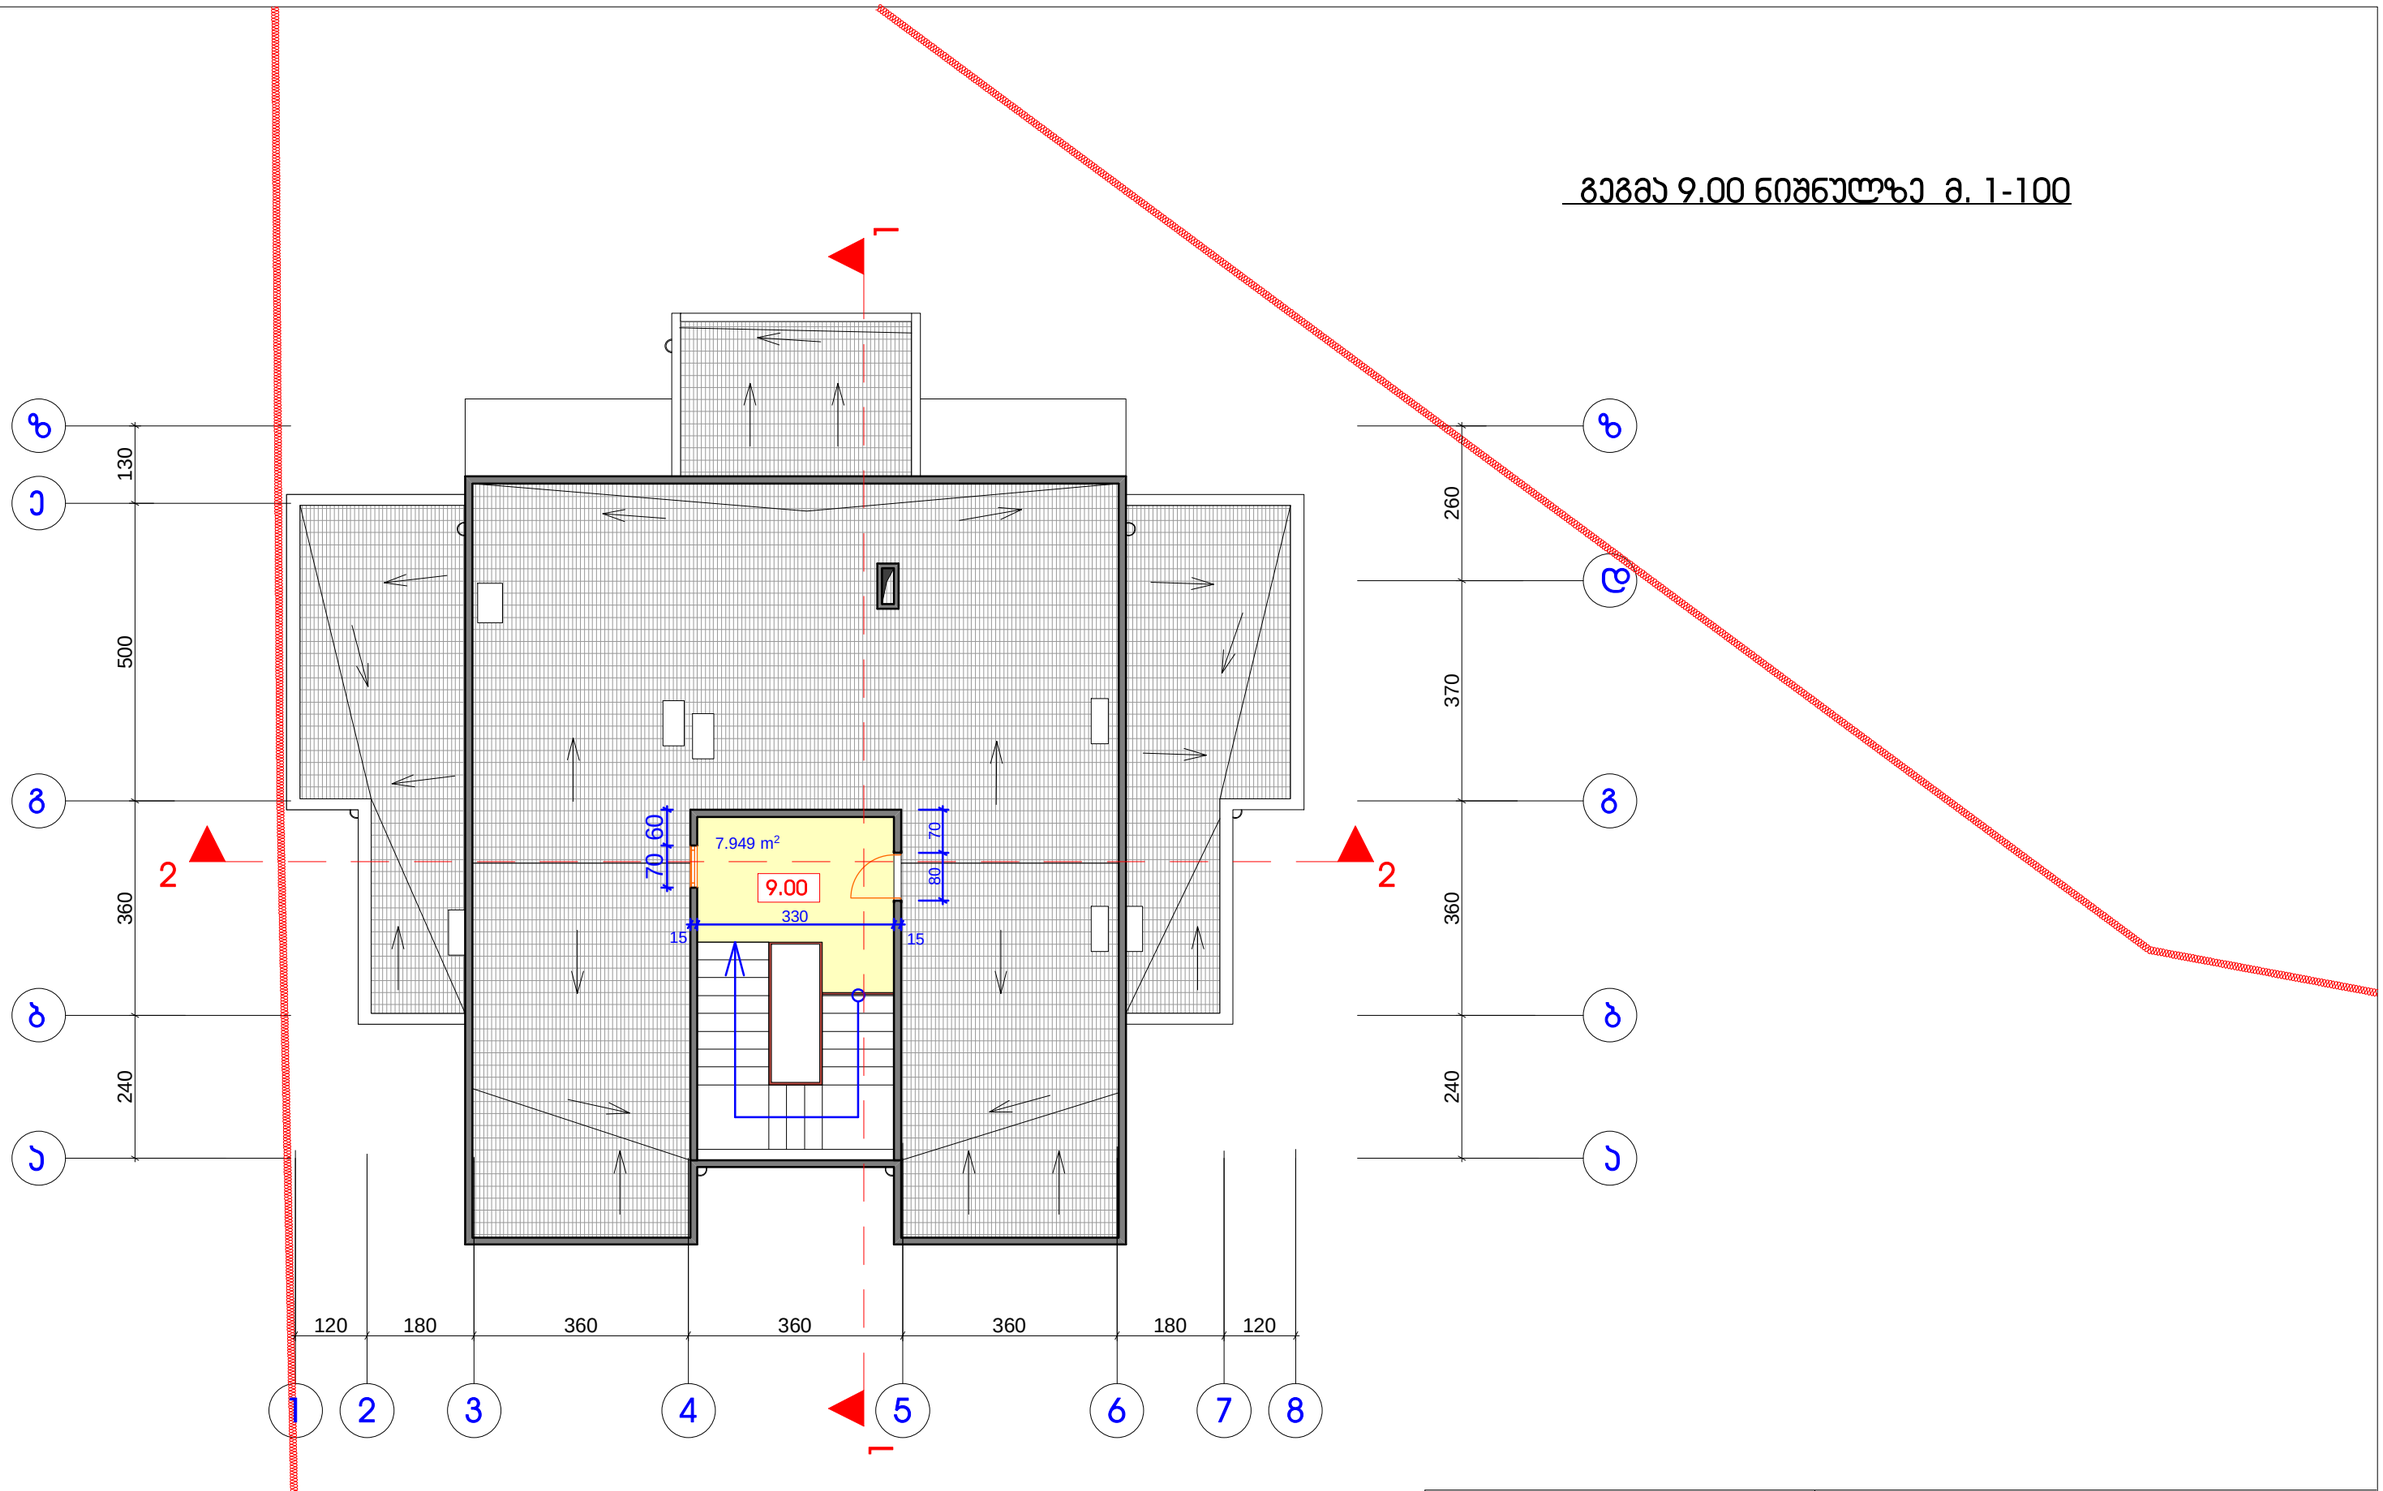

შ.პ.ს. "NDN.GROUP"			ქ. თბილისში, ნუცუბიძის ფერდობი, მე-3 მ/რ მე-2 ჯვარტალი №7 ჯორჯუსის მიმდებარედ სასტუმროს ტიპის შენობის პროექტის ჯორექტირება			
დირექტ.	ნ. ჯარანაძე		არქიტექტურული ნაწილი	2014 წელი		
მთ.არქიტ.	მ. გამყრელიძე		გეგმა 9.00 ნიშნულზე	სტადია	ფურც.№	მასშტ.
შეასრულა						
შეამოწ.						

სახურავის გეგმა მ. 1-100

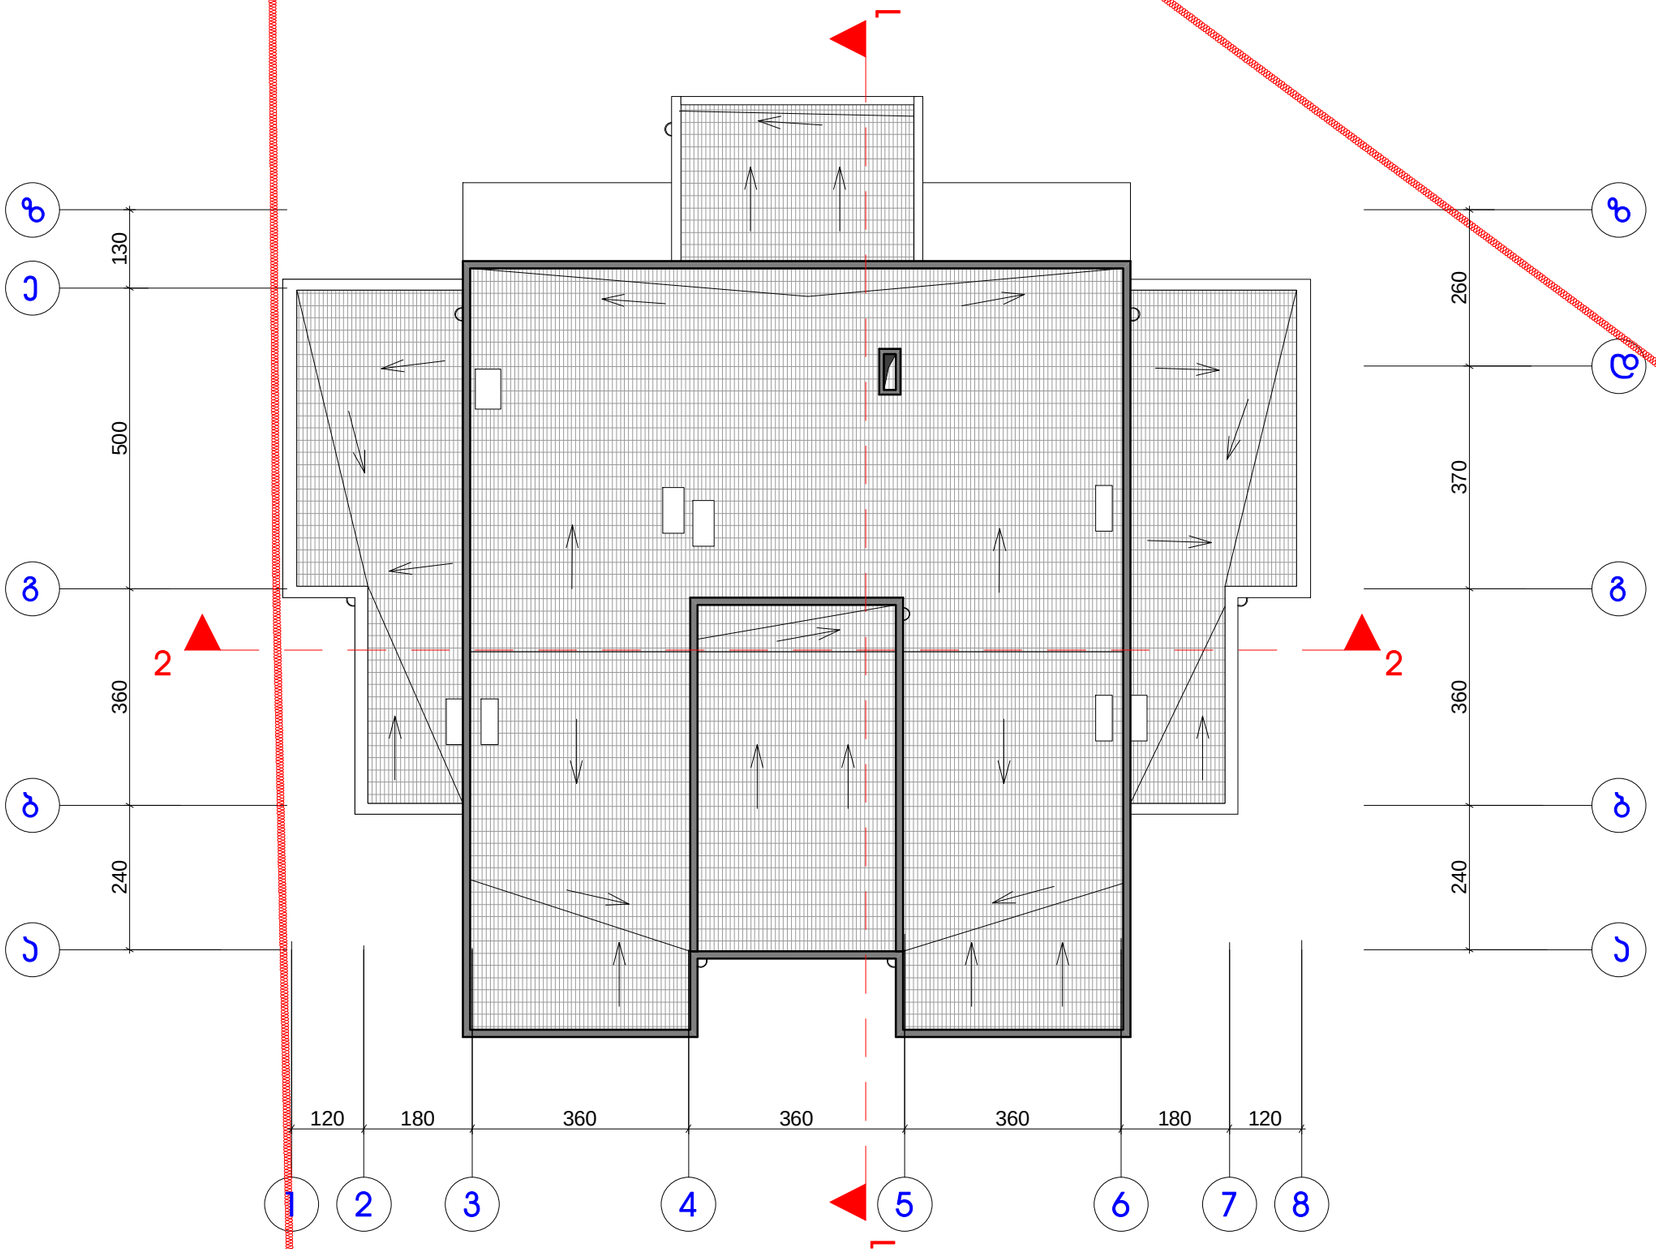

შ.პ.ს. "NDN.GROUP"			ქ. თბილისში, ნუცუბიძის ფერდობი, მე-3 მ/რ მე-2 ჯვარტალი №7 პორჯუსის მიმდებარედ სასტუმროს ტიპის შენობის პროექტის პორექტირება			
დირექტ.	ნ. პარანაძე		არქიტექტურული ნაწილი	2014 წელი		
მთ.არქიტ.	მ. გამყრელიძე		სახურავის გეგმა	სტადია	ფურც. №	ფურც.
შეასრულა						
შეამოწ.						