მრავალფუნქციური ნაგებობა(საცხოვრებელი,კომერციული)

მის: ქ. თბილისი,სოფელი დიღომი ნაკვეთი № 01.72.14.035.440

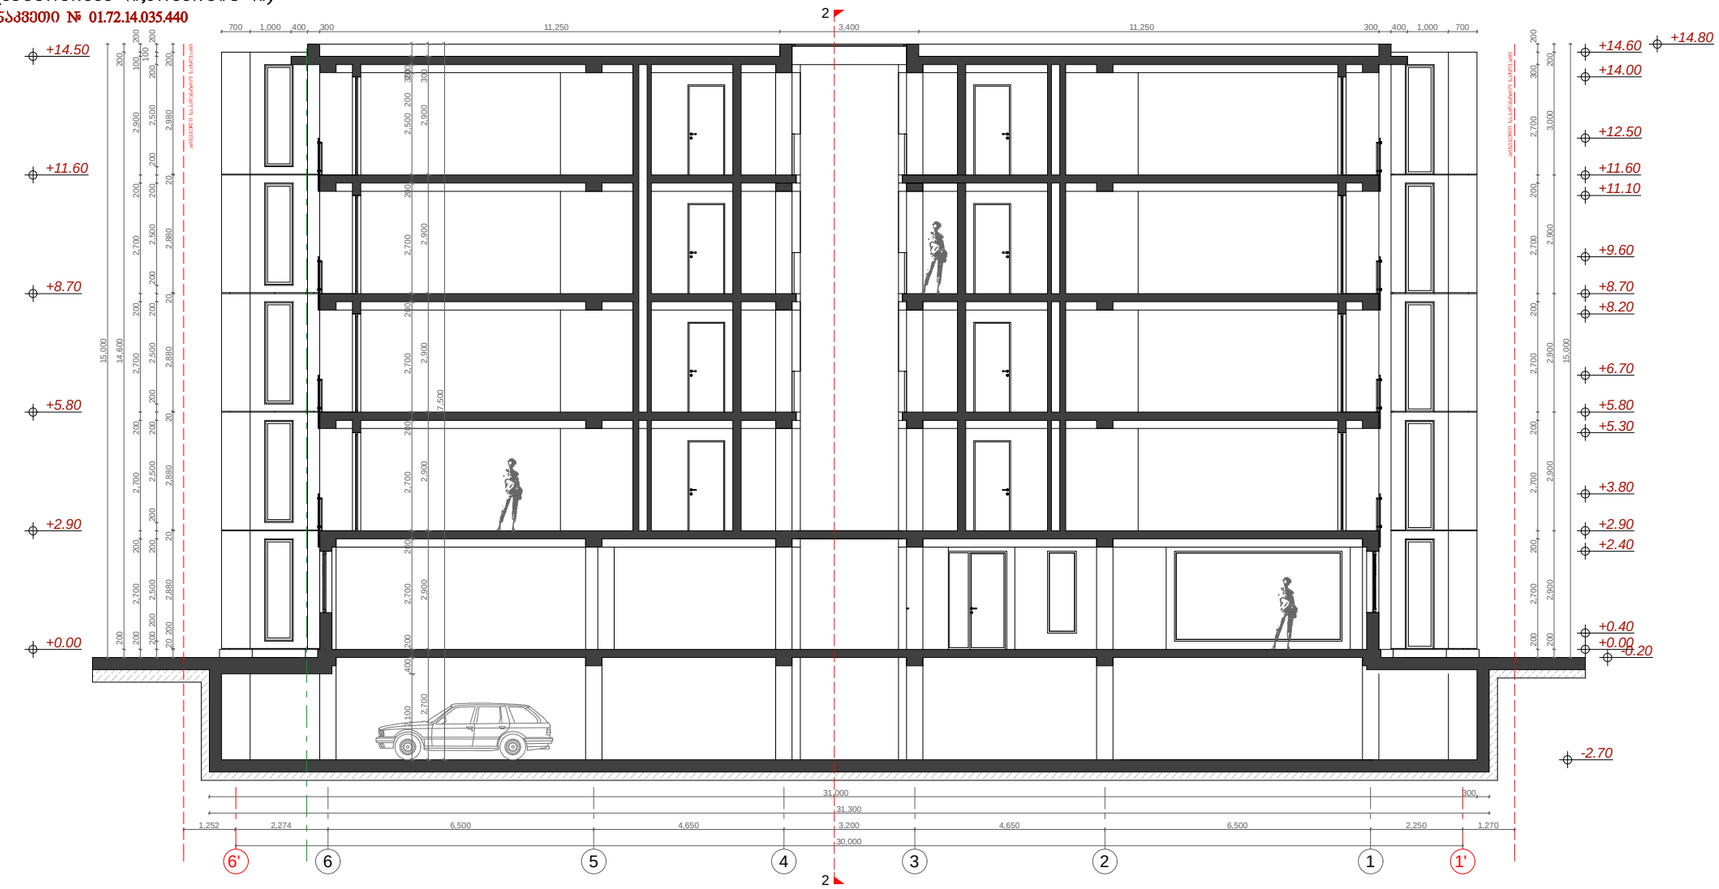

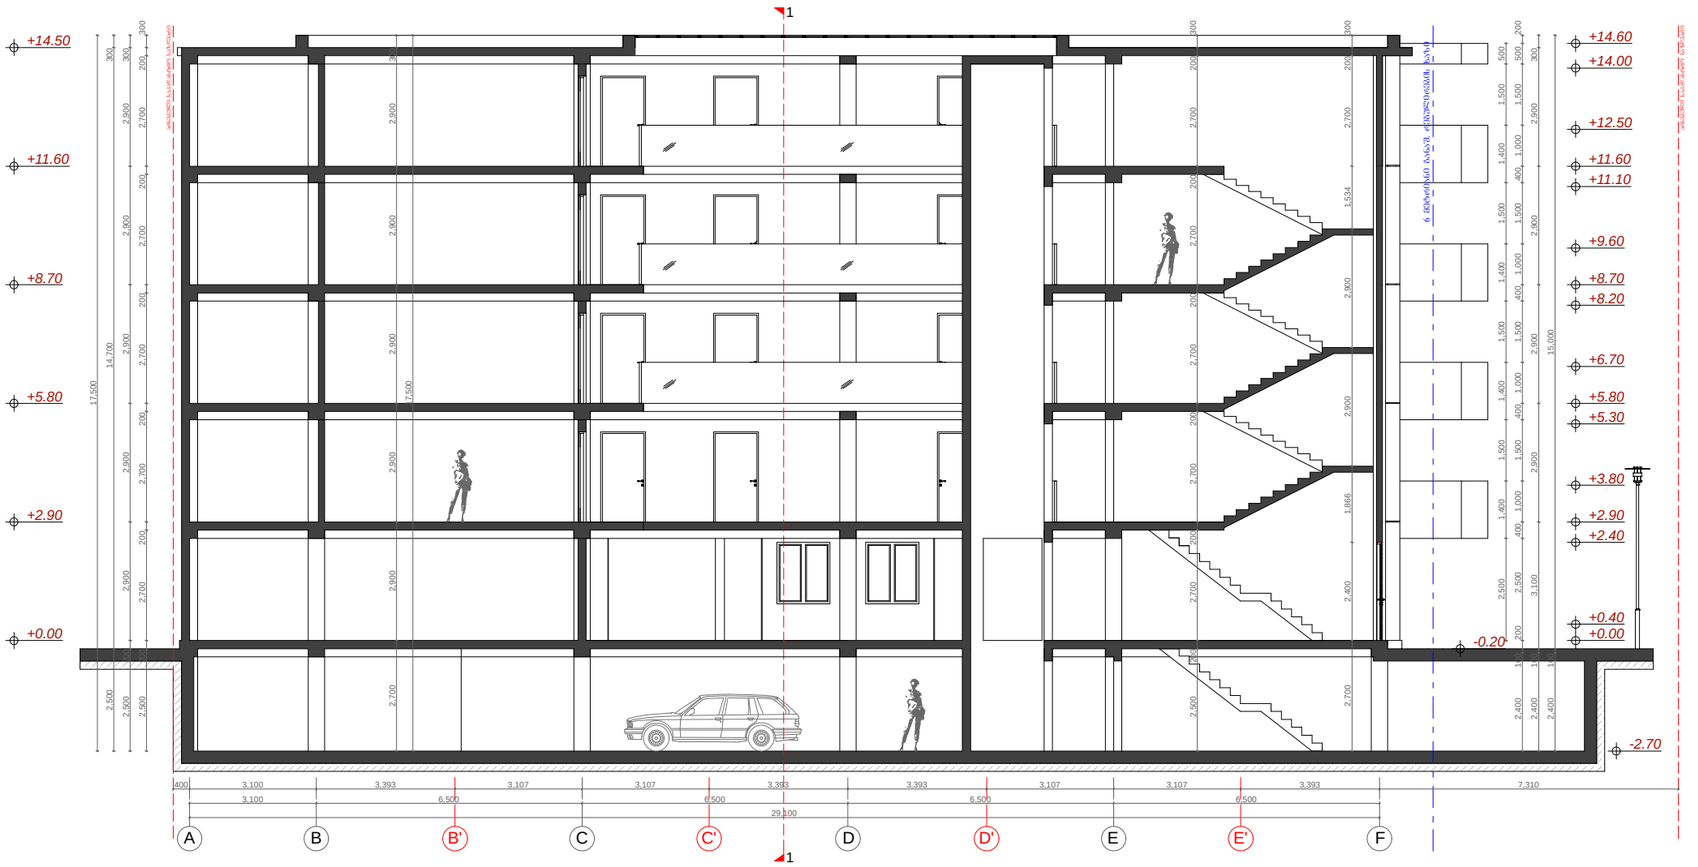

შპს "ლუმაქ ჯგუფი"
438726050

მრავალფუნქციური ნაგებობა
(საცხოვრებელი,კომერციული)

მისამართი:
ქ. თბილისი,სოფელი
დიღომი ნაკვეთი №
01.72.14.035.440

ჭრილი 1-1,2-2
მაშტაბი 1:150

თანამდებობა	გვარი	ხელმოწერა
დირექტორი	ზ. ოთხოზორაძე	
ხარ. სტატიკი	ლ. ბერიდაუშვილი	
კონსტრუქტორი	ლ. ჯაფარიძე	
კონსტრუქტორი	ო. მზიაძე	
დასრულდა	ლ. ბერიდაუშვილი	
შესწორდა	ზ. ოთხოზორაძე	
სტადია მ-ხარ.	შპარ	ფ. №

A3

შპს "ლუმაქ ჯგუფი"
438726050