D. TEPNADZE
210
ULU 847
C-820
UVV-238

Bobcat
S185

თანამდებობა გვარი ხელმოწერა
დირექტორი ვ. ცომაია
მთ. არქიტექტორი

კონსტრუქტორი კ. ცომაია

დაამუშავა

დამკვეთი

მისამართი ონიაშვილის ქ. #34

პროექტის სახელი

მასშტაბი ნახაზის დასახელება

m.p.

სტადია ფურცლის # ფურცლები

ვ. ცომაია
ვ. ცომაია
დაბალი ინტენსივობის მრავალბინიანი
საცხოვრებელი სახლი

გოჩა ლაცაბიძე

2.937 17.700 0.966

458.10

458.23

458.11
458.06

458.02

461.63

456.82

456.81

457.97

457.87
457.85

457.80

457.81
258.64

457.12

456.29

457.76

457.74

457.72

457.39

457.70

459.16

456.48

456.43

457.65

a

2qs

2ქს+მანსარდა

ფილები

ონიაშვილის ქუჩა

480300

4620000

480400

4619950

2

2

3

3

1

1

4

4

6.382 15.900 7.868

3.098 17.700 1.320

7.793 15.900 6.289

6.650 6.650

13.300

11.340 6.650 1'

1'

5

5

a

a b

b

d

d

g

g

1:500 გენ-გეგმა

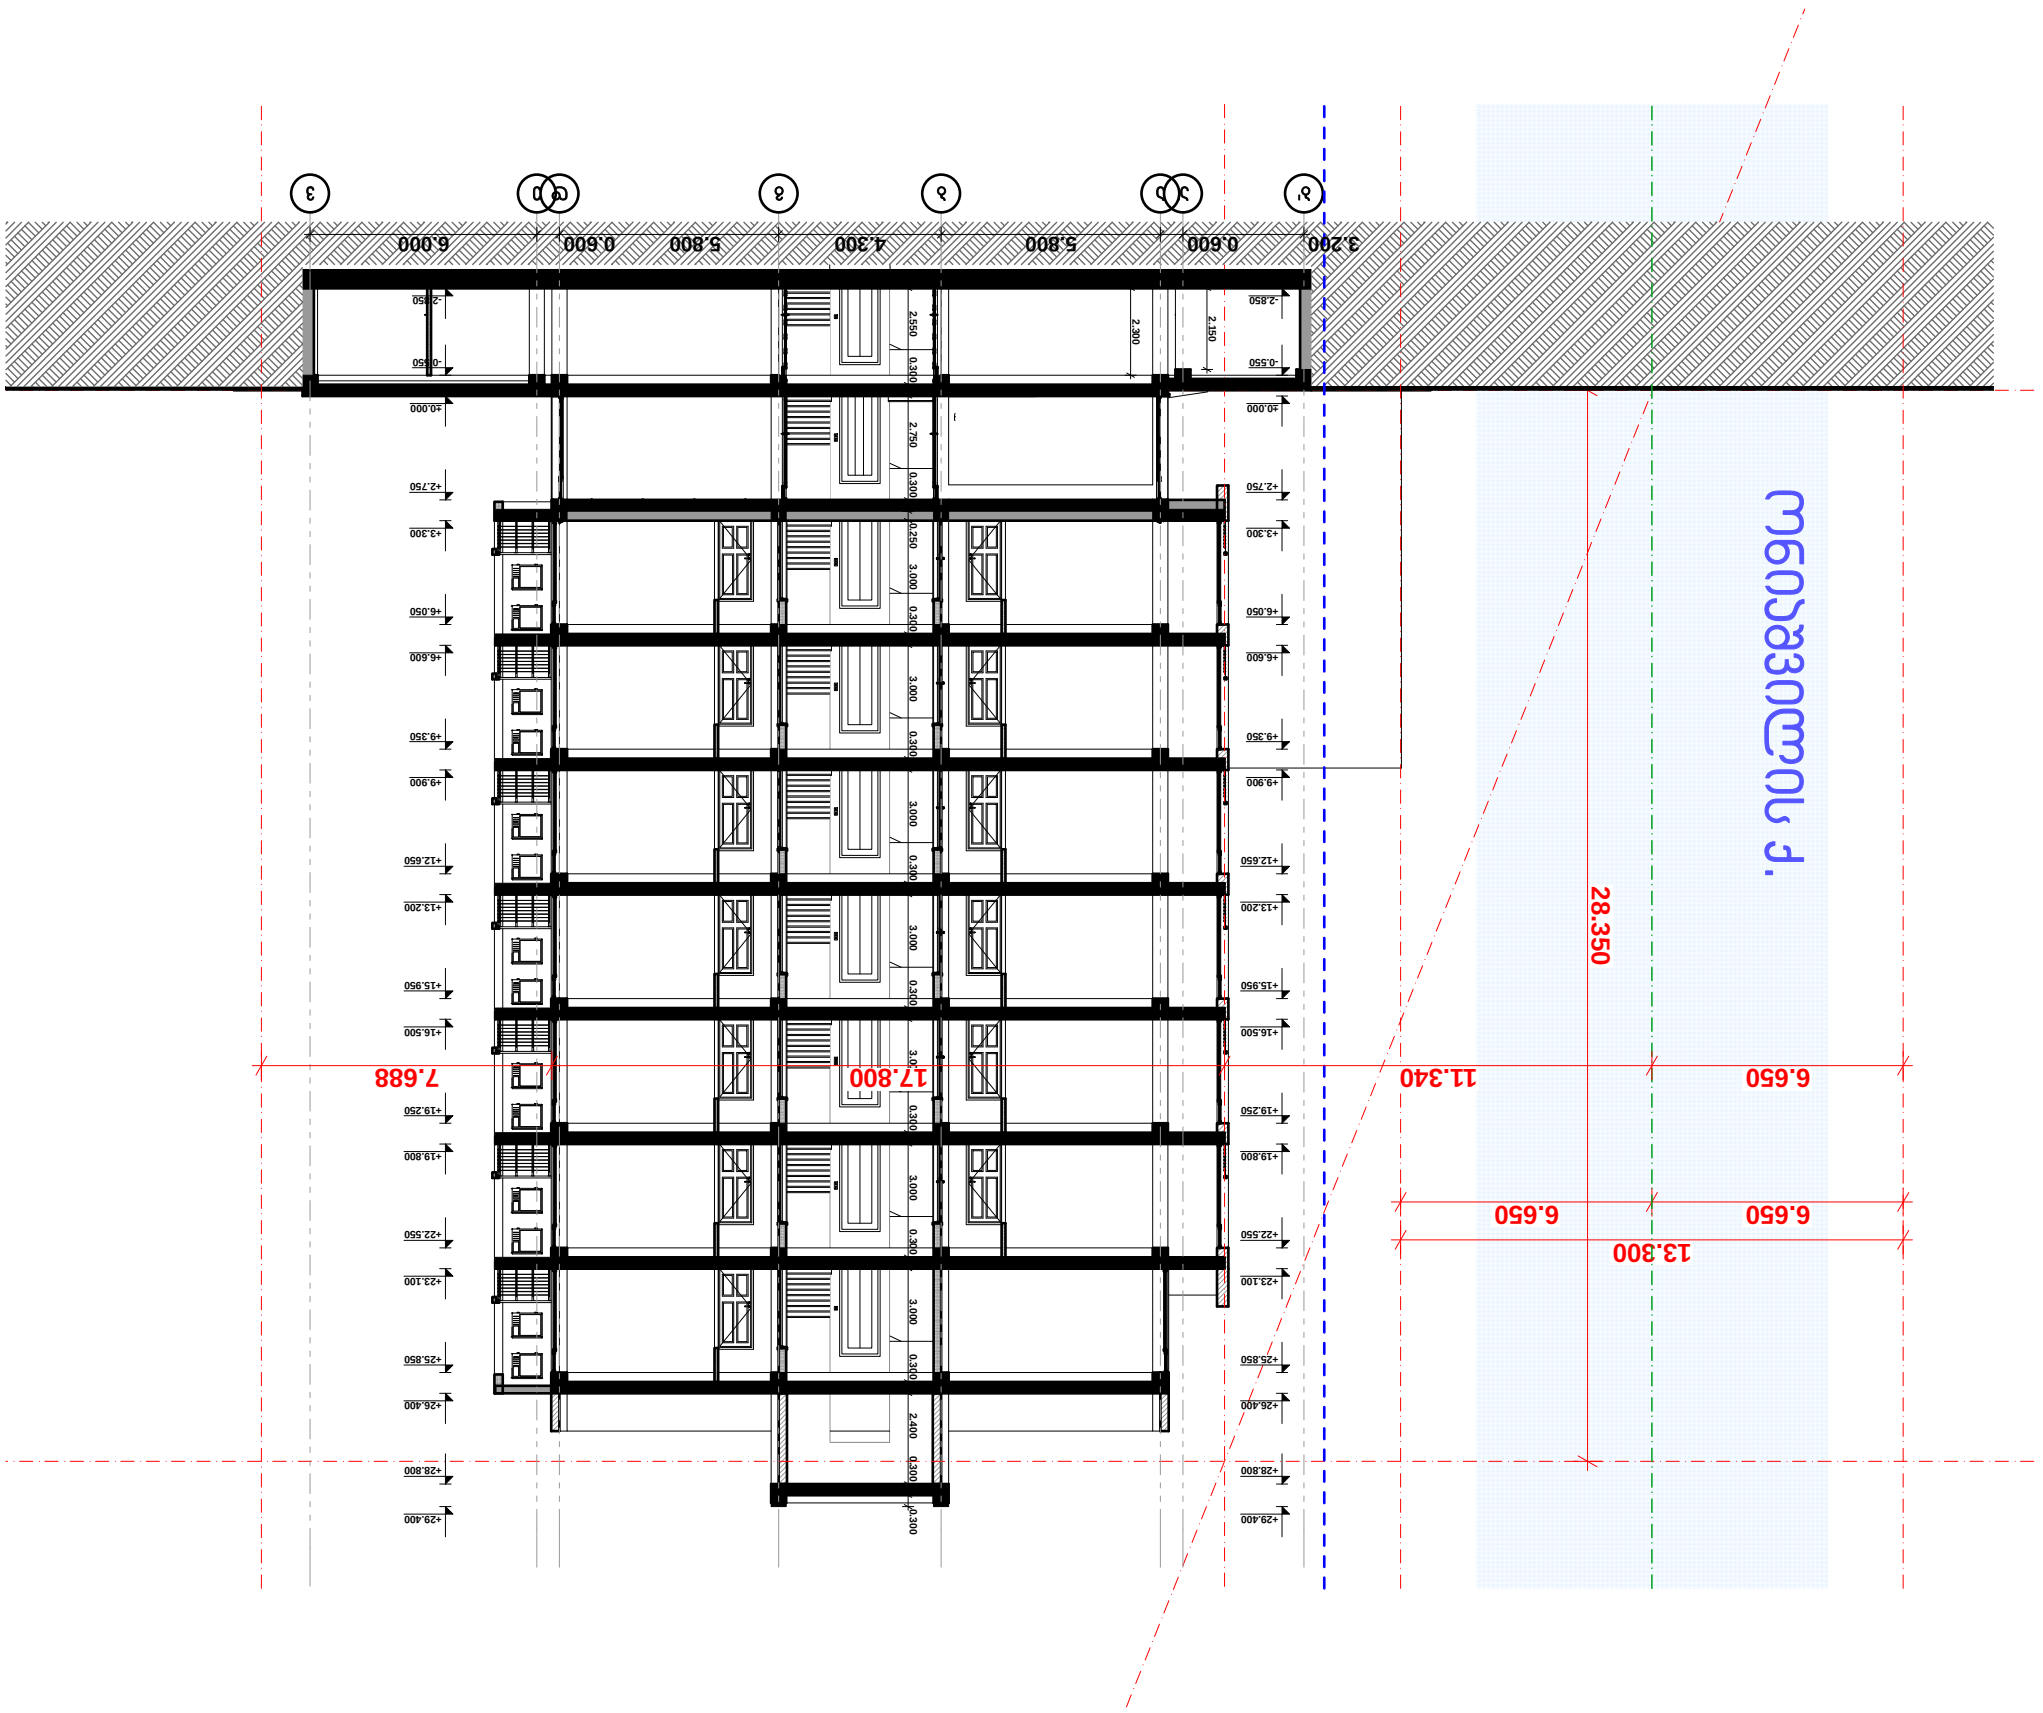

თანამდებობა გვარი ხელმოწერა
დირექტორი ვ. ცომაია
მთ. არქიტექტორი

კონსტრუქტორი კ. ცომაია

დაამუშავა

დამკვეთი

მისამართი ონიაშვილის ქ. #34

პროექტის სახელი

მასშტაბი ნახაზის დასახელება

m.p.

სტადია ფურცლის # ფურცლები

ვ. ცომაია
ვ. ცომაია
დაბალი ინტენსივობის მრავალბინიანი
საცხოვრებელი სახლი

გოჩა ლაცაბიძე 2.150 2.300

6.650 6.650 28.350

13.300

ონიაშვილის ქ.
b' a' a b g d e v

3.200 0.600 5.800 4.300 5.800 0.600 6.000

-2.850

-0.550

±0.000

+2.750

+3.300

+6.050

+6.600

+9.350

+9.900

+12.650

+13.200

+15.950

+16.500

+19.250

+19.800

+22.550

+23.100

+25.850

+26.400

+28.800

+29.400

-2.850

-0.550

±0.000

+2.750

+3.300

+6.050

+6.600

+9.350

+9.900

+12.650

+13.200

+15.950

+16.500

+19.250

+19.800

+22.550

+23.100

+25.850

+26.400

+28.800

+29.400

2.550 0.300 2.750 0.300 0.250 3.000 0.300 3.000 0.300 3.000 0.300 3.000 0.300 3.000 0.300 3.000 0.300 3.000 0.300 2.400 0.300 0.300

6.650 11.340 17.800 7.688

1:200 მაქს. სიმაღლის განს. სქემა

H=L/Y=13.340/0.4=28.350