
PDF-XChange Viewer
Click to buy NOW!
www.docu-track.com

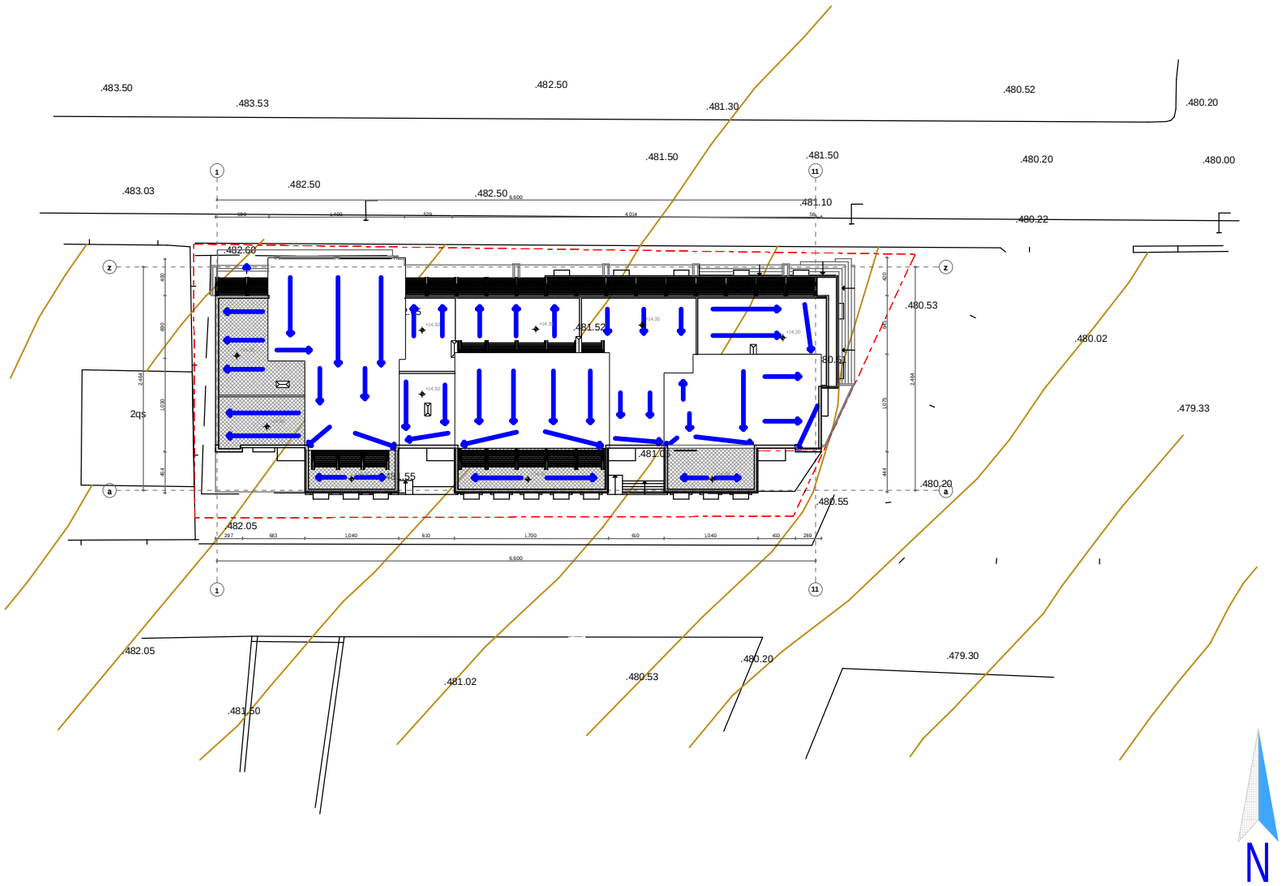


geng[illegible]ma
m[illegible]0

| | | |
|---|---|---|
| direqtori | | g. [illegible]ani |
| prmT. arqiteqtori | | c. barTaia |
| pro. avtori | | c. barTaia |
| Seasrula | | k. saxvaZe |

saproeqto obieqtis misamarTi

q.TbilisSi, vake-saburTalos raionSi, sofeli diRomi (nakv. 289)

damkveTi-menaSene

moq. avTandili qebaZe

dasaproeqtebeli obieqti

Sereuli tipis (savaWro,sacxovrebeli) Senoba

qalaqgegmarebiTi parametrebi

teqnikuri monacemebi






arqiteqturuli nawili

Sps „alizi„ „ALIZI„LTD

| stadia proeqti | furceli | gv. a- |
|---|---|---|

PDF-XChange Viewer Click to buy NOW! www.docu-track.com



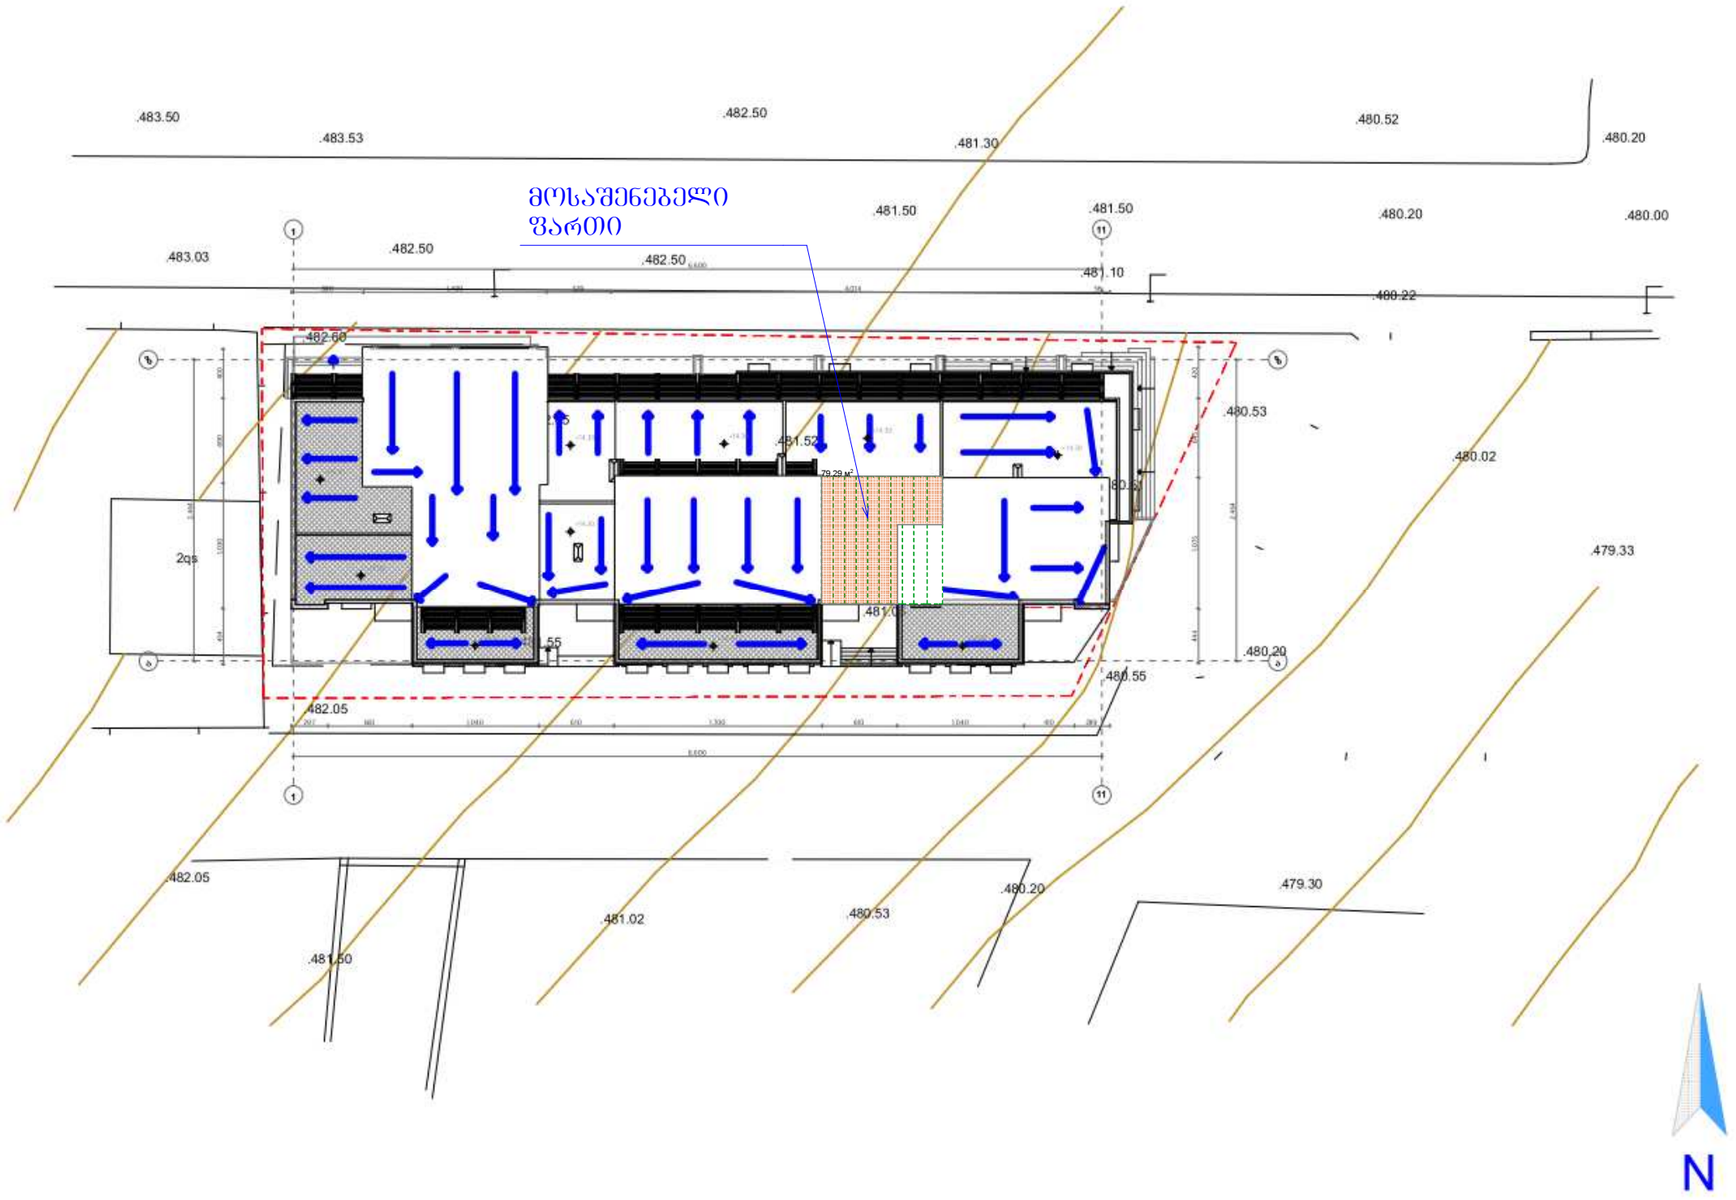


## პირობითი აღნიშვნები

მოსაშენებელი ფართი

რეგისტრირებული ნაკვეთი

| | | | | | | | |
|---|---|---|---|---|---|---|---|
| არქ. | | კტკტშლაშვილი | | | № - | შშრ-ლი | |
| სპეც. | | დ ტურაბელიძე | | | | ს610 | |
| ცვლ. | შემნშს | შშ-ლი | № დოკ | ხელმო-რა | თარი-ი | | |