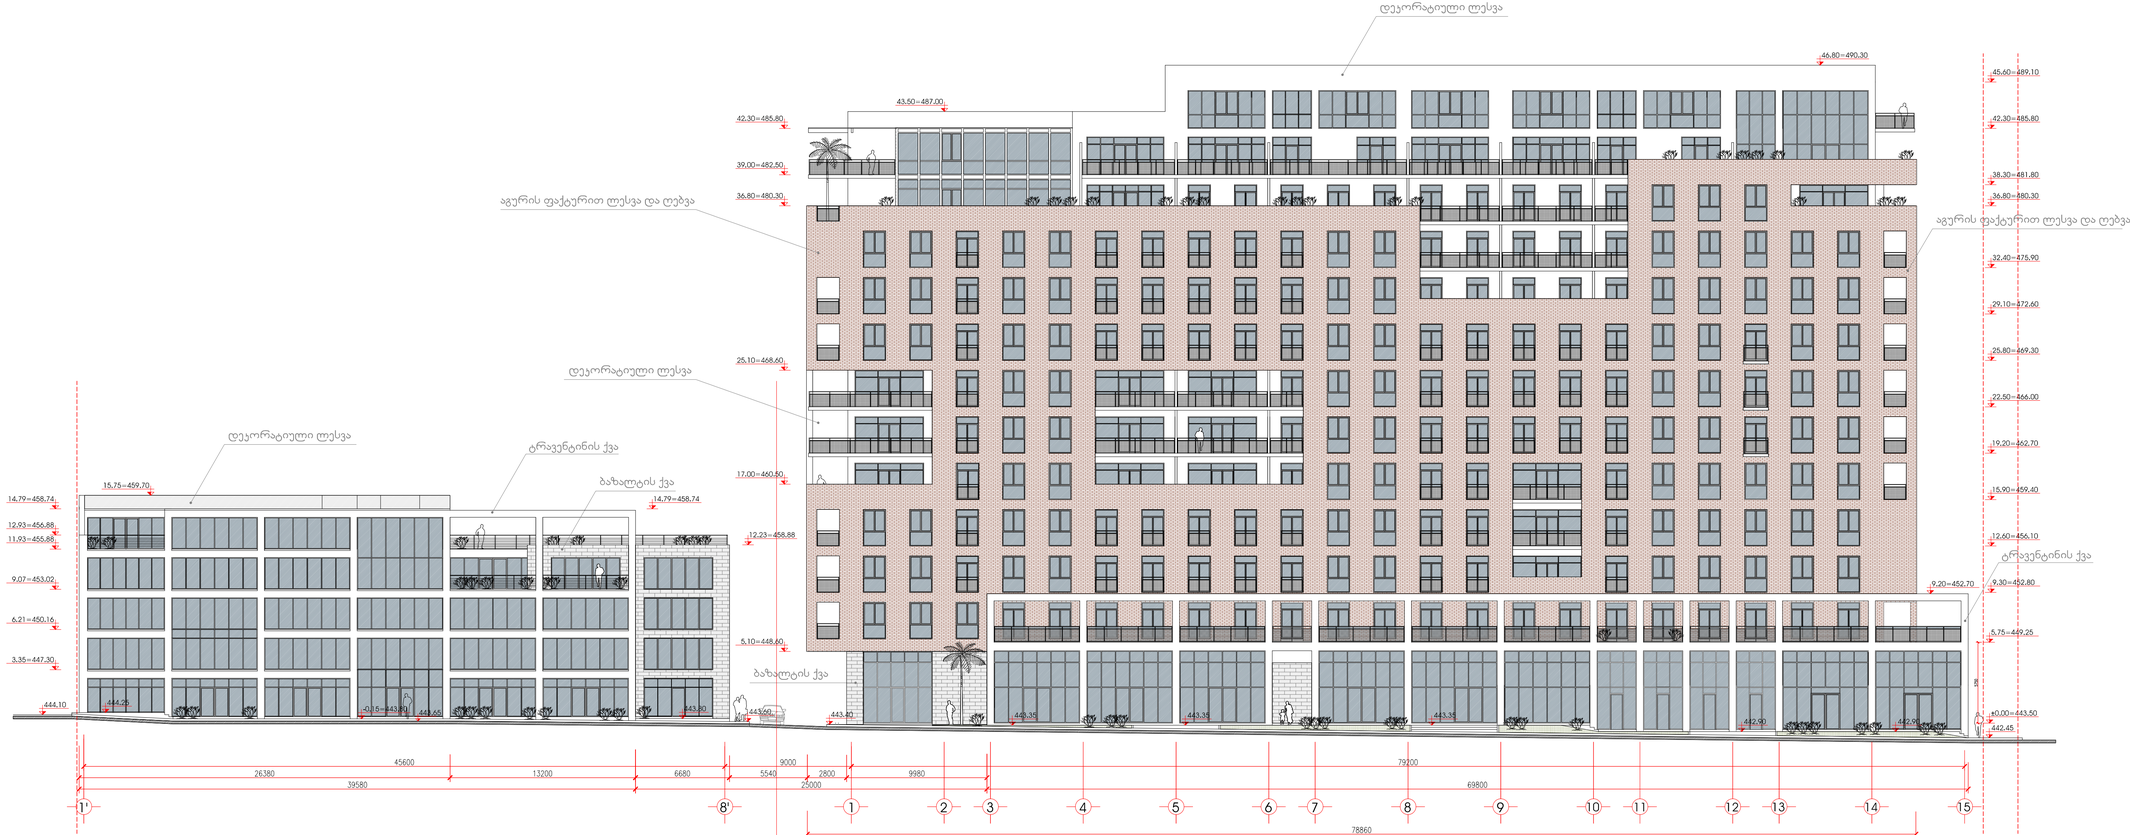

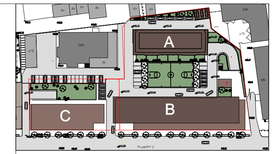

საცხოვრებელი კომპლექსი მიცკევიჩის ქუჩაზე

ბლოკი B

95 ბინიანი საცხოვრებელი სახლი

ს.ფართის ანგარიში მონაცემები	მ²
K2 კოეფიციენტის საანგარიშო ფართი	13808.7
საცხოვრებელი ფართი	10173.7
საზოგადოული ფართი	2182.7
კომერციული ფართი	1860.6
დამხმარე ფართი	102.7
კიბის უჯრედი,ლიფტის ფართი	1107.1
უბერსაფენი (მ- ბლ.) 46 უნებლზე	1466.8
სარეზერვო უბერსაფენი 36 ერთ.	787.6

ფასადი 1-15 ღერძებში
მ. 1:200

მოსაპირკეთებელი მასალის ფართები

B ბლოკი

აგურის ფაქტურით ლესვა და ღებვა - 1421 მ²
ბაზალტის ქვის მოპირკეთების ფართი - 425 მ²
ტრავერტინის ქვის მოპირკეთების ფართი - 380 მ²
სადარბაზოს მოპირკეთების ფართი : ბრტყინი - 393 მ²
ხელოვნური ბრტყინი - 1107 მ²
ბრონბატის ფართი - 621 მ²

ფასადი 1-15 ღერძებში მ.1:200

თანამდებობა	გვარი	ხელმოწერა	სტად.
პრ.ხელმძღვ.	მ.აბულაძე		პროექ.
მთ.არქიტექტ	მ.ძევჩიშვილი		ფუნქ.
შესაბამება	მ.ძევჩიშვილი		
შეამოწმა	რ.როგავიძე		ფ. №

06.12.2014

არხი



საცხოვრებელი კომპლექსი მიცკევიჩის ქუჩაზე

ბლოკი B

95 ბინიანი საცხოვრებელი სახლი

ს.ერთ.ო ტექნიკური მონაცემები	მ²
K2 კოეფიციენტის საანგარიშო ფართი	13808.7
საცხოვრებელი ფართი	10173.7
სახაფხულო ფართი	2182.7
კომერციული ფართი	1860.6
დამხმარე ფართი	102.7
კიბის უჯრედი.ლიფტის ფართი	1107.1
ავტოსადგომი (მ- ბლ.) 46 ავტ/ადგილზე	1466.8
სარეზერვო ავტოსადგომი 36 ავტ.	787.6

ფასადი 15-1 ღერძებში მ. 1:200

მოსაპირკეთებელი მასალის ფართები

B ბლოკი

აგურის ფაქტურით ლესვა და ღებვა - 1421 მ²
პანელის კვრის მოპირკეთების ფართი - 425 მ²
ტრავერტინის კვრის მოპირკეთების ფართი - 380 მ²
სადარბაზოს მოპირკეთების ფართი : კრძანტი - 393 მ²
ხელოვნური კრძანტი - 1107 მ²
ტროტუარის ფართი - 621 მ²

ფასადი 15-1 ღერძებში მ.1:200

თანამდებობა	გვარი	ხელმოწერა	ს.ტამპ.
პრ.ხელმძღვ.	მ.აბულაძე		პროექ.
მთ.არქიტექტ.	მ.ძეძიგიველი		ფშრ.რ.
შესამოწმა	მ.ძეძიგიველი		
შესამოწმა	რ.როგავაძე		ფ. №
6.12.2014	არხი		

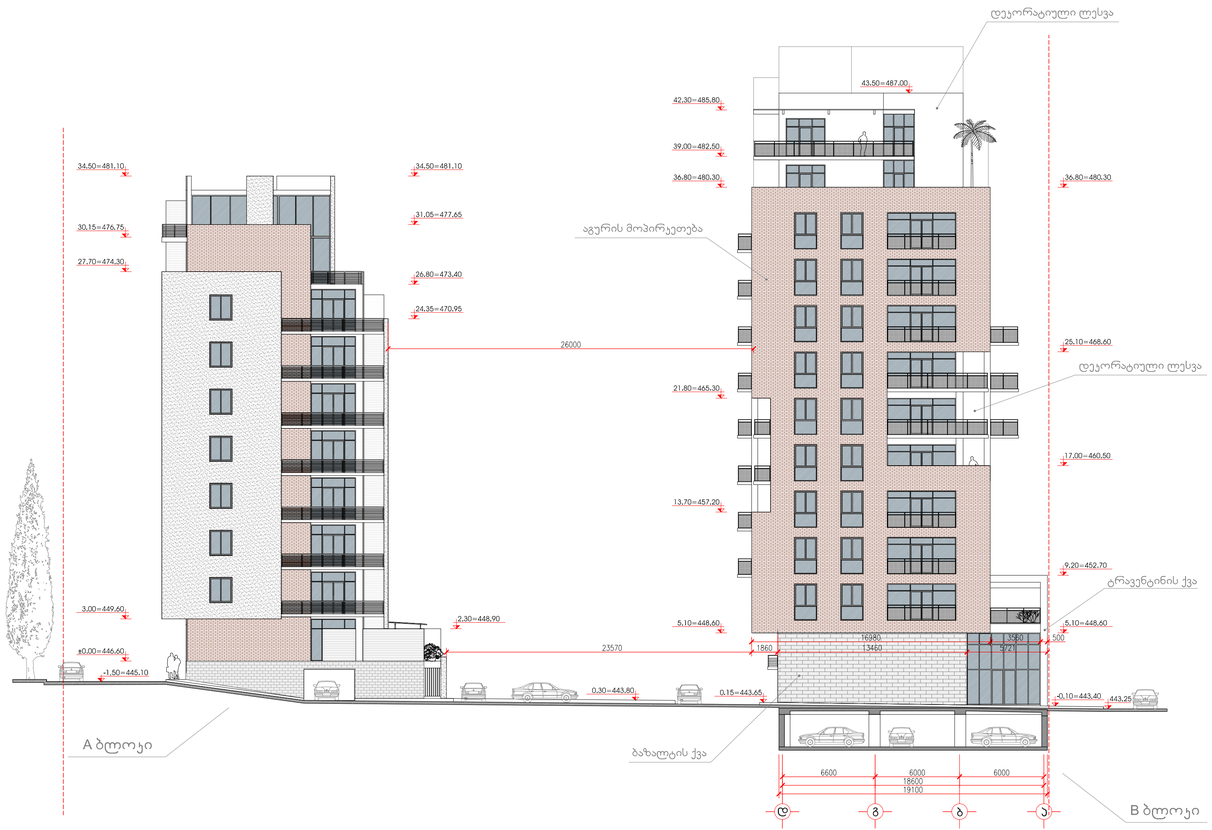

ფასადი დ-ა ღერძებში მ. 1:200

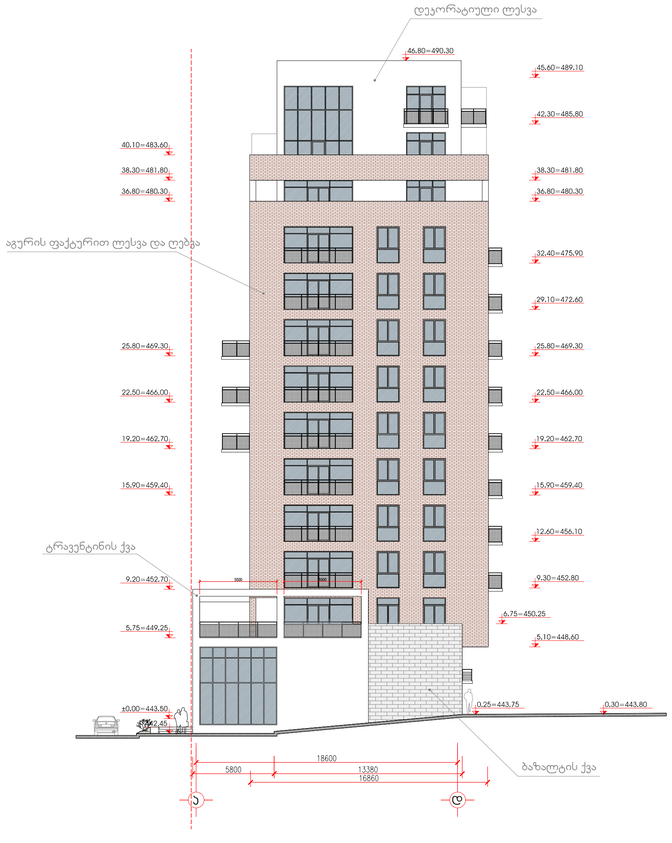

ფასადი ა-დ ღერძებში მ. 1:200

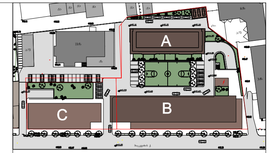

საცხოვრებელი კომპლექსი მიცკევიჩის ქუჩაზე

ბლოკი B

95 ბინიანი საცხოვრებელი სახლი

საერთო ტექნიკური მონაცემები	a²
K2 კოეფიციენტის საანგარიშო ფართი	13808.7
საცხოვრებელი ფართი	10173.7
საზოგადოული ფართი	2182.7
კომერციული ფართი	1860.6
დამხმარე ფართი	102.7
კიბის უჯრედლიფტის ფართი	1107.1
პატოსანტრომი (B- ბლ.) 46 პირზილზე	1466.8
სარეზერვო პატოსანტრომი 36 პირ.	787.6

ფასადი დ-ა. ა-დ ღერძებში
მ. 1:200

მოსაპირკეთებელი მასალის ფართები

B ბლოკი

პირის ფასადით ლესვა და ღებვა - 1421 მ²
პანელის კედლ მოპირკეთების ფართი - 425 მ²
ტრავერტინის კედლ მოპირკეთების ფართი - 380 მ²
სადარბაზოს მოპირკეთების ფართი : კრანები - 393 მ²
ხელოვნური კრანები - 1107 მ²
ტროტუარის ფართი - 621 მ²

ფასადი დ-ა. ა-დ ღერძებში მ.1:200

თანამდებობა	გვარი	ხელმოწერა	ტბად.
პრ.ხელმძღვ.	მ.აბულაძე		პროექ.
მთ.არქიტექტ	მ.ძეძიგიველი		ფუნქ.
დაკვეთა	მ.ძეძიგიველი		
შეამოწმა	რ.როგავაძე		ფ. №
06.12.2014	არხი		