სიტუაციური გეგმა



მრავალფუნქციური კომპლექსი
აღმაშენებლის გამზირზე

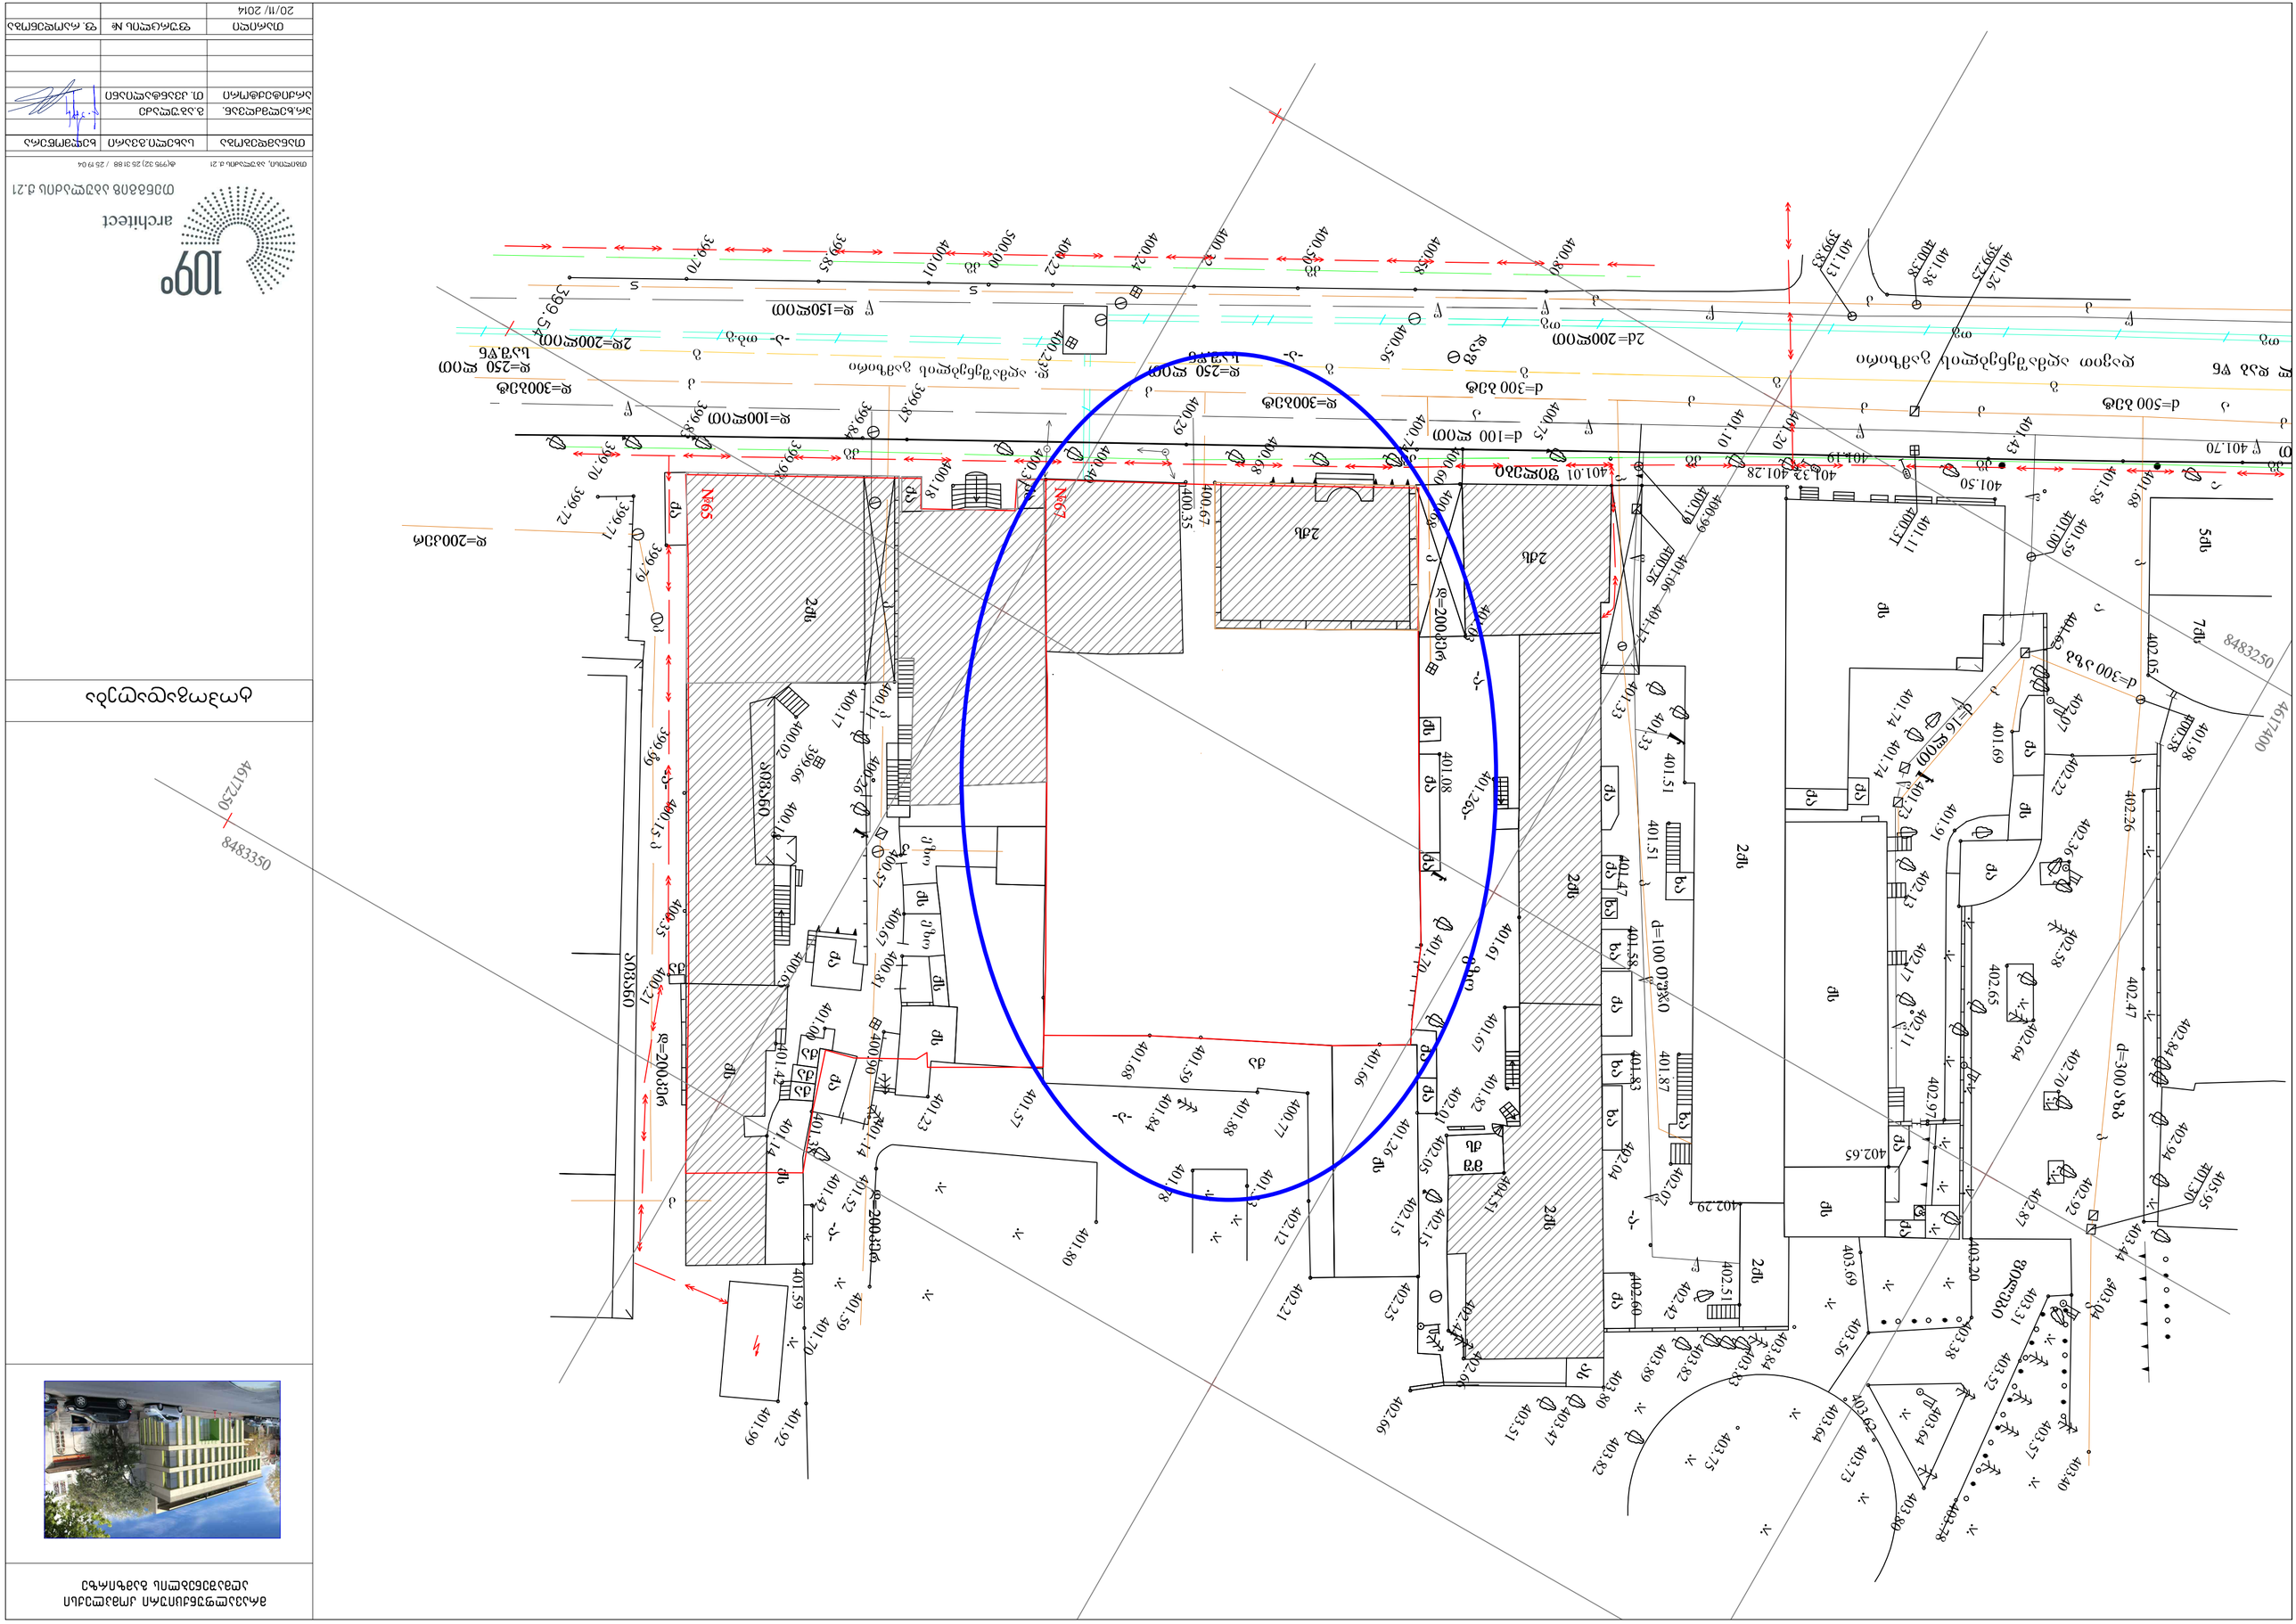


სიტუაციური გეგმ,ა

109°
architect
თენგიზ აბულაძის ქ.21
თბილისი, აბულაძის ქ. 21 ტ(995 32) 25 31 88 / 25 19 04

თანამდებობა	სახელი.გვარი	ხელმოწერა
პრ.ხელმძღვან.	გ.აბულაძე	
არქიტექტორი	თ. კვანტალიანი	

თარიღი	ფურცლის №	ფ. რაოდენობა
20/11/ 2014		


N=95
N=67
2ФЬ
2ЛЬ
3ЛЬ
5ЛЬ
7ЛЬ
ЛЬ
ЗЛЬ
ЗЛЬ
З

მრავალფუნქციური კომპლექსი აღმაშენებლის გამზირზე



1. საპროექტო შენობა
2. ეზო
3. გამწვანებული ეზო

გენგეგმა მ.1:500

109° architect

თენგიზ აბულაძის ქ.21

თბილისი, აბულაძის ქ.21 ტ(995 32) 25 31 88 / 25 19 04

თანამდებობა	სახელი.გვარი	ხელმოწერა
არ.ხელმძღვან.	გ.აბულაძე	
არქიტექტორი	თ. კვანტალიანი	

თარიღი	ფურცლის №	ფ. რაოდენობა
20/11/ 2014		

D:\UTILITES\DGN\LOGO MERIA.jpg

ქ. თბილისის მერია

ქ. თბილისის ურბანული დაგეგმარების საქალაქო სამსახური

სამსახურის უფროსი /– – – – – – – –/

საინვესტიციო განყოფილება			ქალაქგეგმარების განყოფილება		
განყოფილების უფროსი			განყოფილების უფროსი		
მთავარი სპეციალისტი			მთავარი სპეციალისტი		



ნაკვეთის მისამართი:	თბილისი, დ. აღმაშენებლის გამზირი №65		

პირობითი აღნიშვნები

საცხ. შენობა	ხის ღობე	წ	წყალგაყვანილობა
არასაცხ. შენობა	ღობე	გ	გაზი
თავდაცული	ქვის კედელი	კ	კანალიზაცია
მშენებარე შენობა	კედელი	სან	სანიაღვრე
საცხანსათხტ. ჯიხური	ტროტუარი	ᲙᲒ	კავშირგაბმულობა
სეული	ბეტონგზა		ელ. ქსელები გათბობა
გარე განათება	სამოთავალყურებო ჭები	UTM – (საკოორდინატო სისტემა)	სისტემის ჯოხები.
	ელ. გადამცემი სადგური		
	მონიშვნასამართი		

მონიშვნა: ——— ნაკვეთის საზღვარი (თუ იგი არის ნასაზღვრები) მითითებულია დამკვეთის მიერ

ს.პ.ს. "კირკიტაძე და კომპანია"
პეკინის ქ. №27 ტ: 37 46 49 მობ: 8 99 56 22 76, ფაქსი: 37 23 00
S.P.S. "KIRKITADZE DA KOMPANIA"
Pekini str. N 27 tel: 37 46 49 mob: 8 99 56 22 76, fax: 37 23 00
www. kirkitadze.ge kirkitadze@mail.ru

დირექტორი:		კირკიტაძე ბ.
		ბ. ს.
დამკვეთი:		"სითი–ინვესტი"
მაშტაბი: 1:500		21/05/2008 წ.