
მრავალფუნქციური კომპლექსი
ალმაშენებლის გამზირზე



ლითონის ჩარჩო ფერი



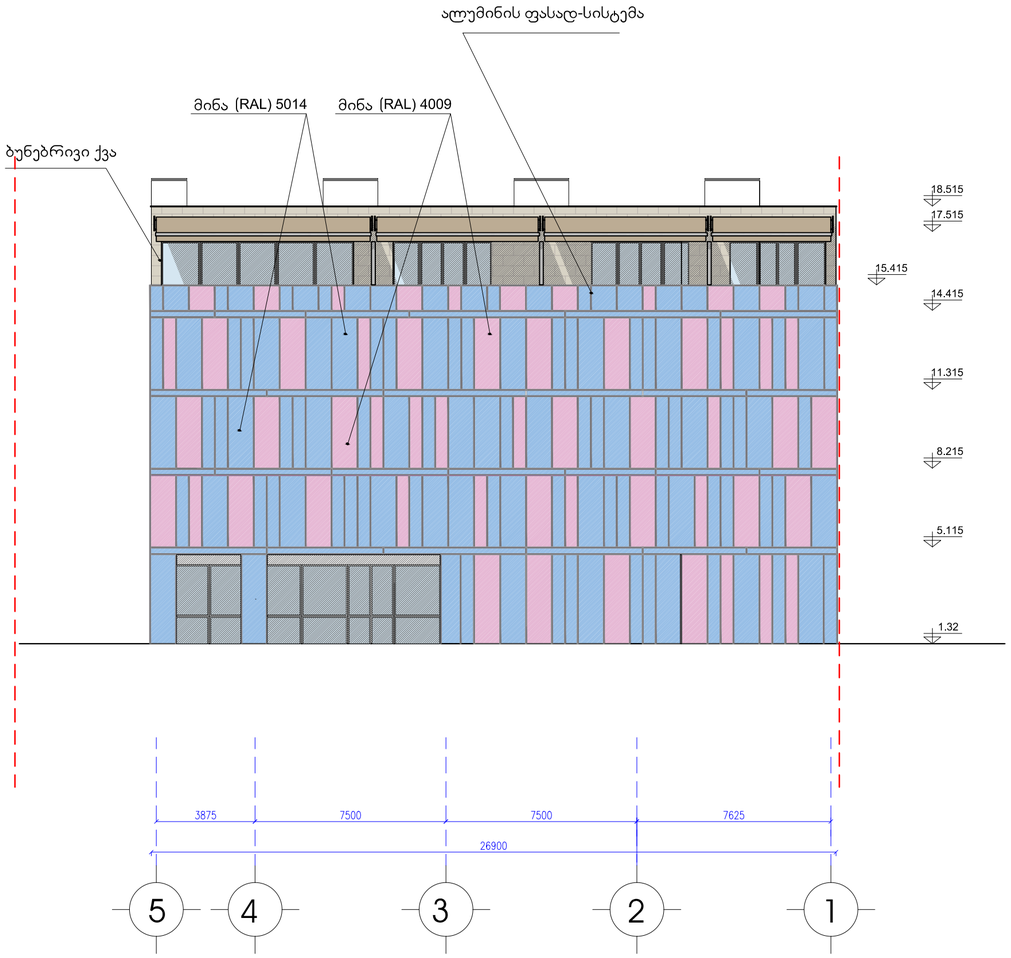

ფასადი 1-5 ღერძებში

ფასადი 5-1 ღერძებში

მ.1:100


109° architect
თენგიზ აბაშიძის ქ.21
თბილისი, აბაშიძის ქ. 21 ტ(995 32) 25 31 88 / 25 19 04

თანამდებობა	სახელი.გვარი	ხელმოწერა
არ.ხელმძღვან.	გ.აბაშიძე	
არქიტექტორი	თ. კვანტალიანი	

თარიღი	ფურცლის №	ფ. რაოდენობა
20/11/ 2014		

მრავალფუნქციური კომპლექსი
ალმაშენებლის გამზირზე



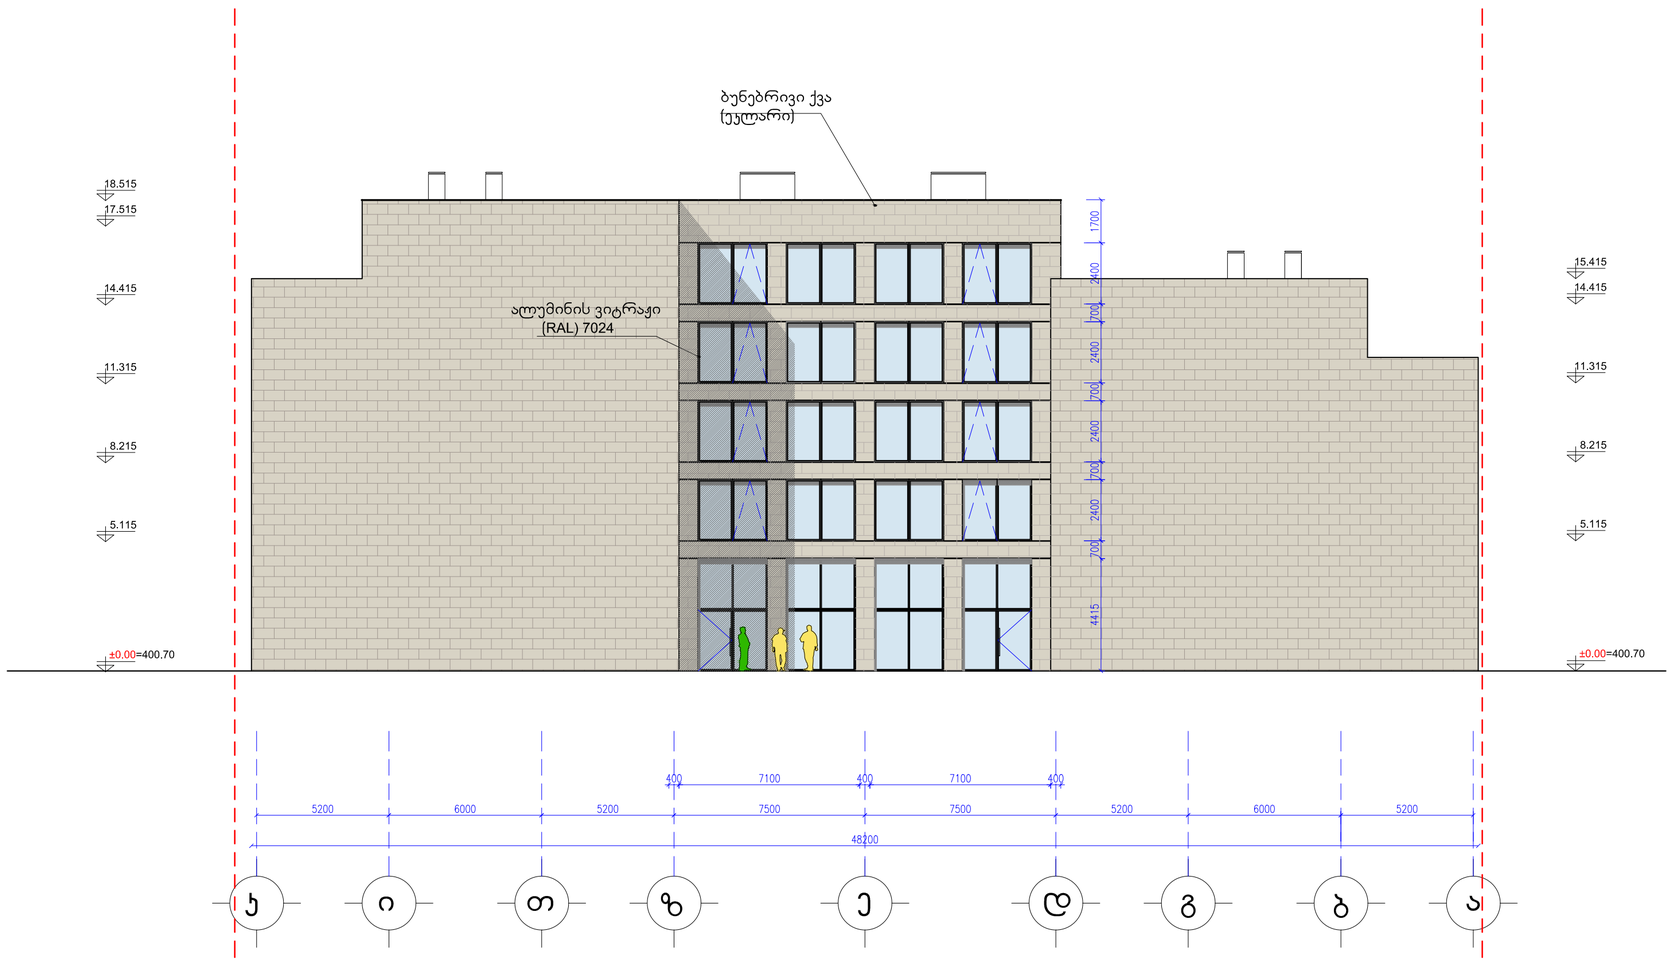

ფასადი ჯ-ა ღერძებში

მ.1:100


109° architect
თენგიზ აბულაძის ქ.21
თბილისი, აბულაძის ქ. 21 ტ(995 32) 25 31 88 / 25 19 04

თანამდებობა	სახელი.გვარი	ხელმოწერა
პრ.ხელმძღვან.	გ.აბულაძე	
არქიტექტორი	თ. კვანტალიანი	

თარიღი	ფურცლის №	ფ. რაოდენობა
20/11/ 2014		

მრავალფუნქციური კომპლექსი
ალმაშენებლის გამზირზე



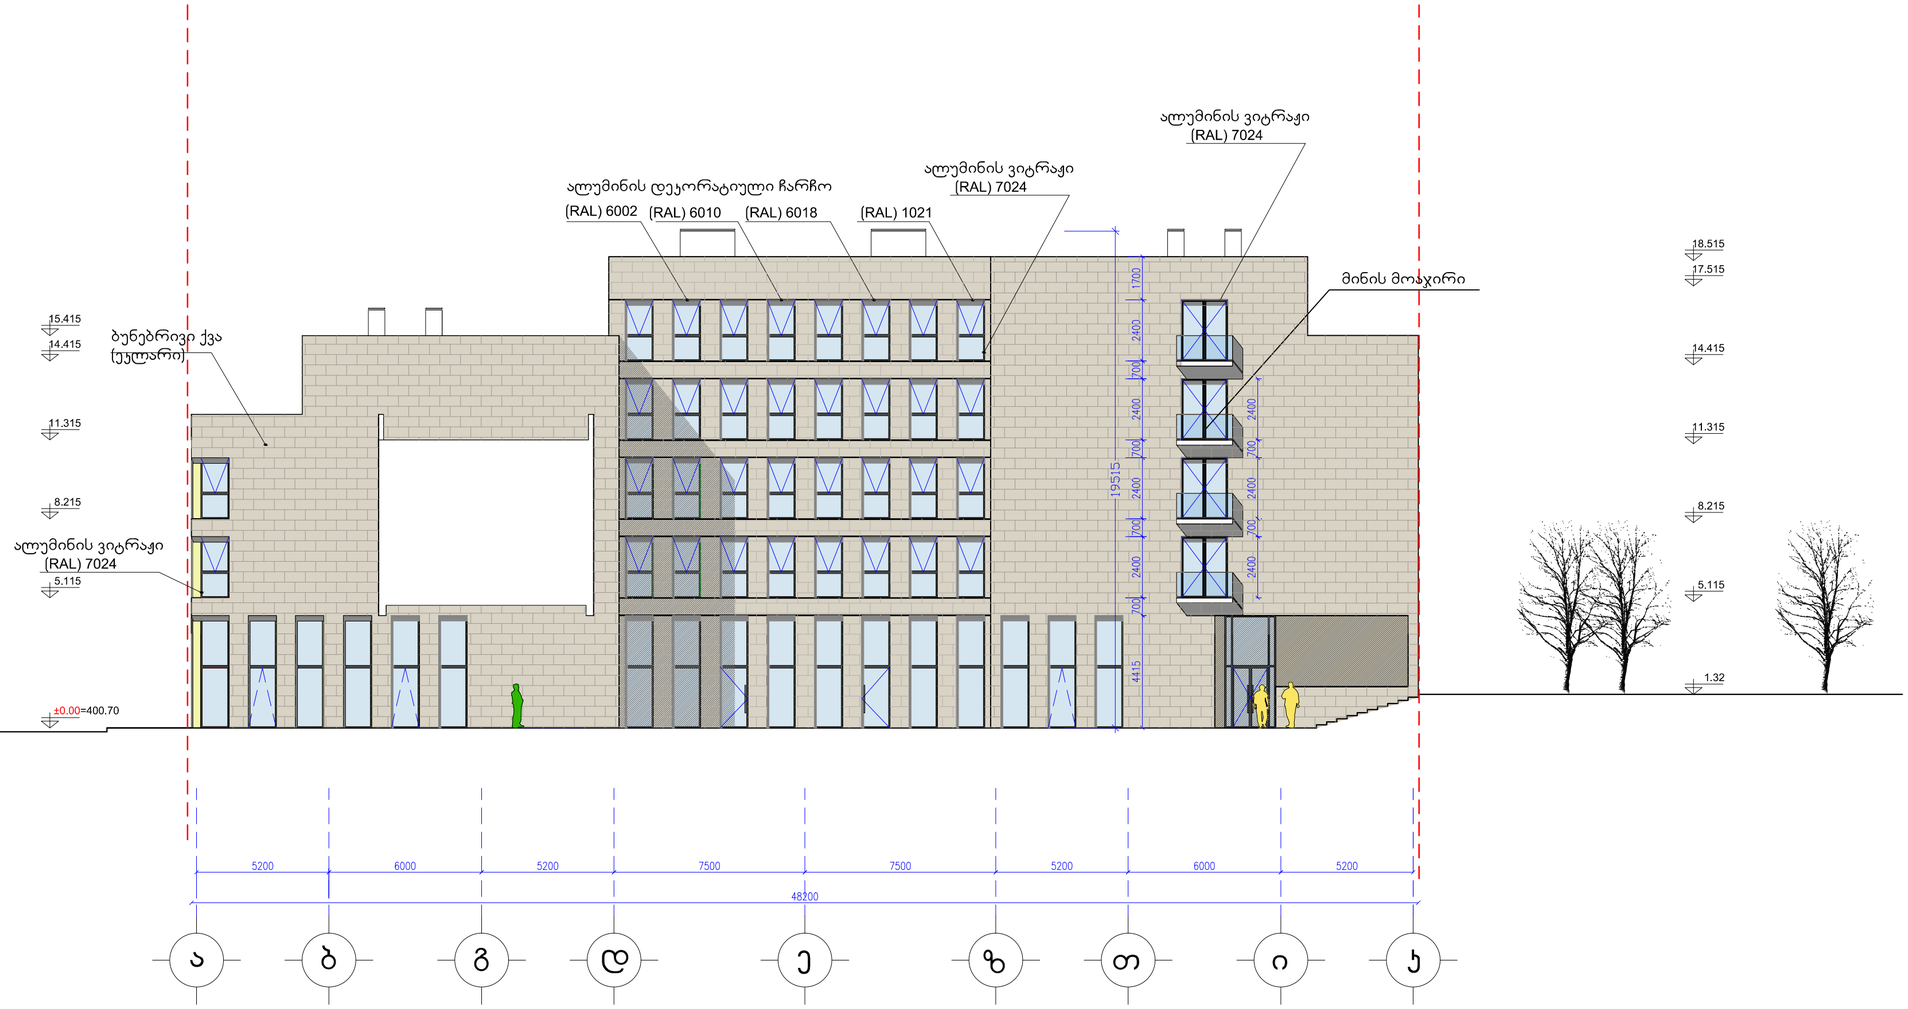

ფასადი ა-კ ღერძებში

მ.1:100


109° architect
თენგიზ აბულაძის ქ.21
თბილისი, აბულაძის ქ. 21 ტ(995 32) 25 31 88 / 25 19 04

თანამდებობა	სახელი.გვარი	ხელმოწერა
პრ.ხელმძღვან.	გ.აბულაძე	
არქიტექტორი	თ. კვანტალიანი	

თარიღი	ფურცლის №	ფ. რაოდენობა
20/11/ 2014		

მრავალფუნქციური კომპლექსი
აღმაშენებლის გამზირზე



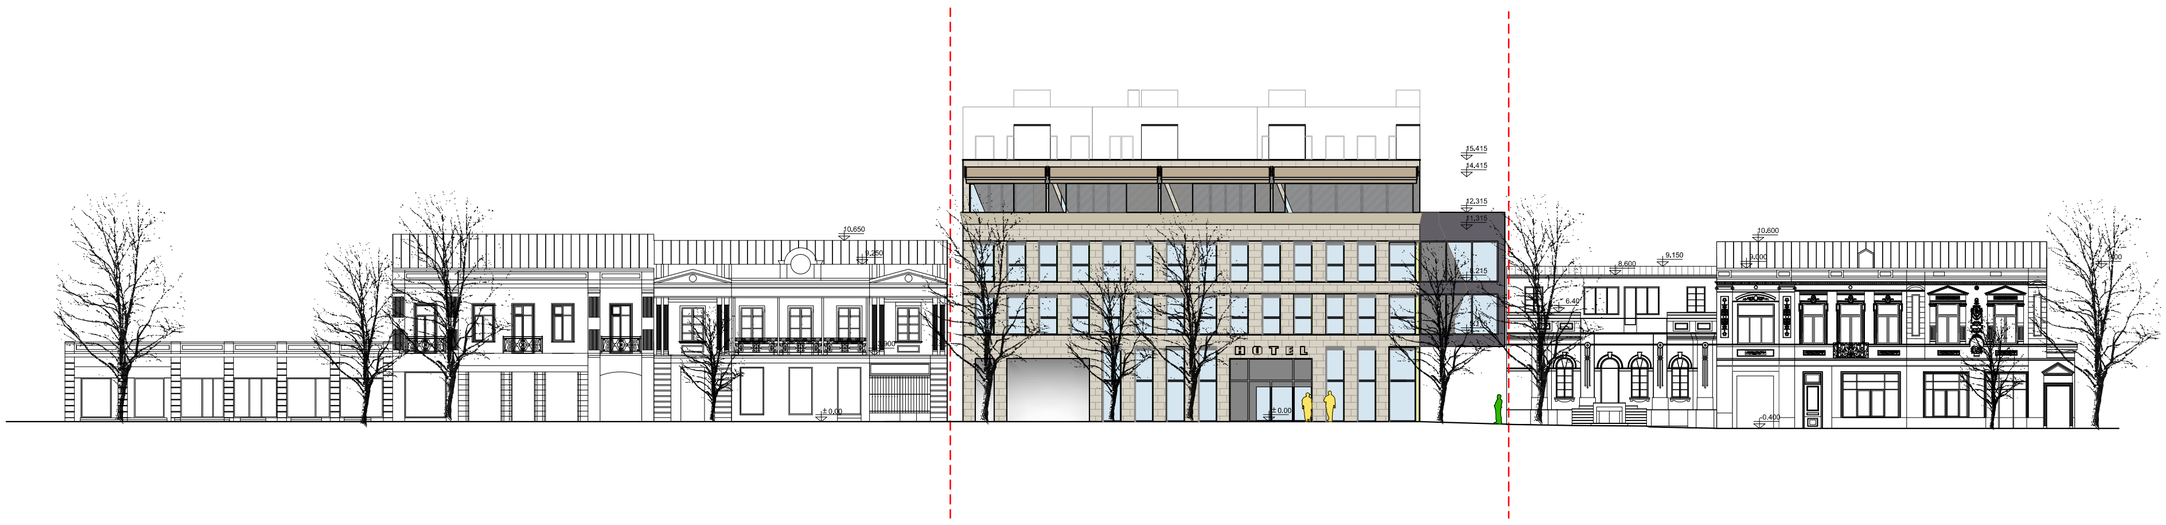

განშლა დავით აღმაშენებლის
გამზირის მხრიდან

109°
architect
თენგიზ აბულაძის ქ.21
თბილისი, აბულაძის ქ.21 ტ(995 32) 25 39 88 / 25 99 04

თანამდებობა	სახელი,გვარი	ხელმოწერა
პრ.ხელმძღვან.	გ.აბულაძე	
არქიტექტორი	თ. ქვანტალიანი	
თარიღი	ფურცლის №	ფ. რაოდენობა
20/11/ 2014		