მრავალფუნქციური კომპლექსი
ალმაშენებლის გამზირზე



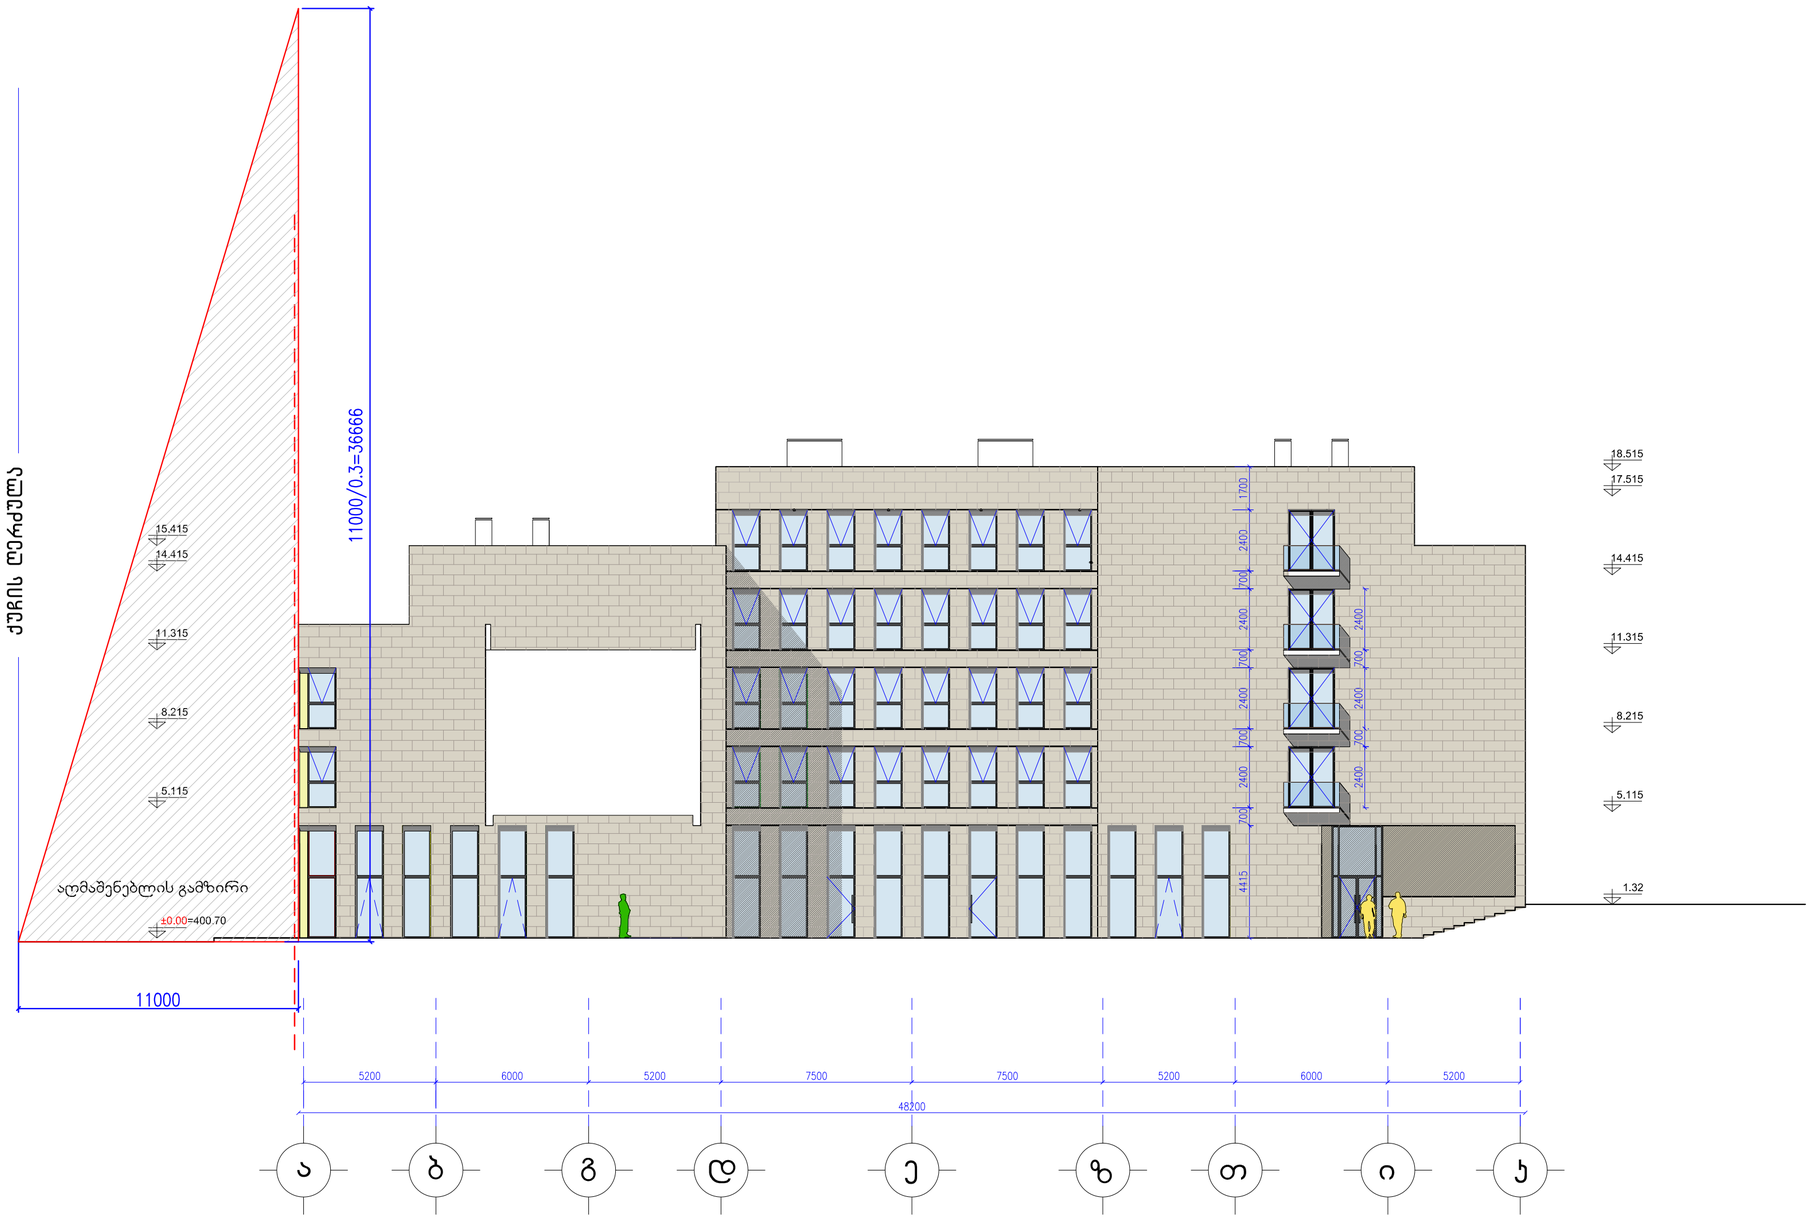

ფასადი ა-კ ღერძებში

მ.1:100

109° architect
თენგიზ აბულაძის მ.21
თბილისი, აბულაძის მ. 21 ტ(995 32) 25 31 88 / 25 19 04

თანამდებობა	სახელი.გვარი	ხელმოწერა
პრ.ხელმძღვან.	გ.აბულაძე	
არქიტექტორი	თ. კვანტალიანი	

თარიღი	ფურცლის №	ფ. რაოდენობა
20/11/ 2014		