
# არსებული ტოპო გეგმა მ 1:500

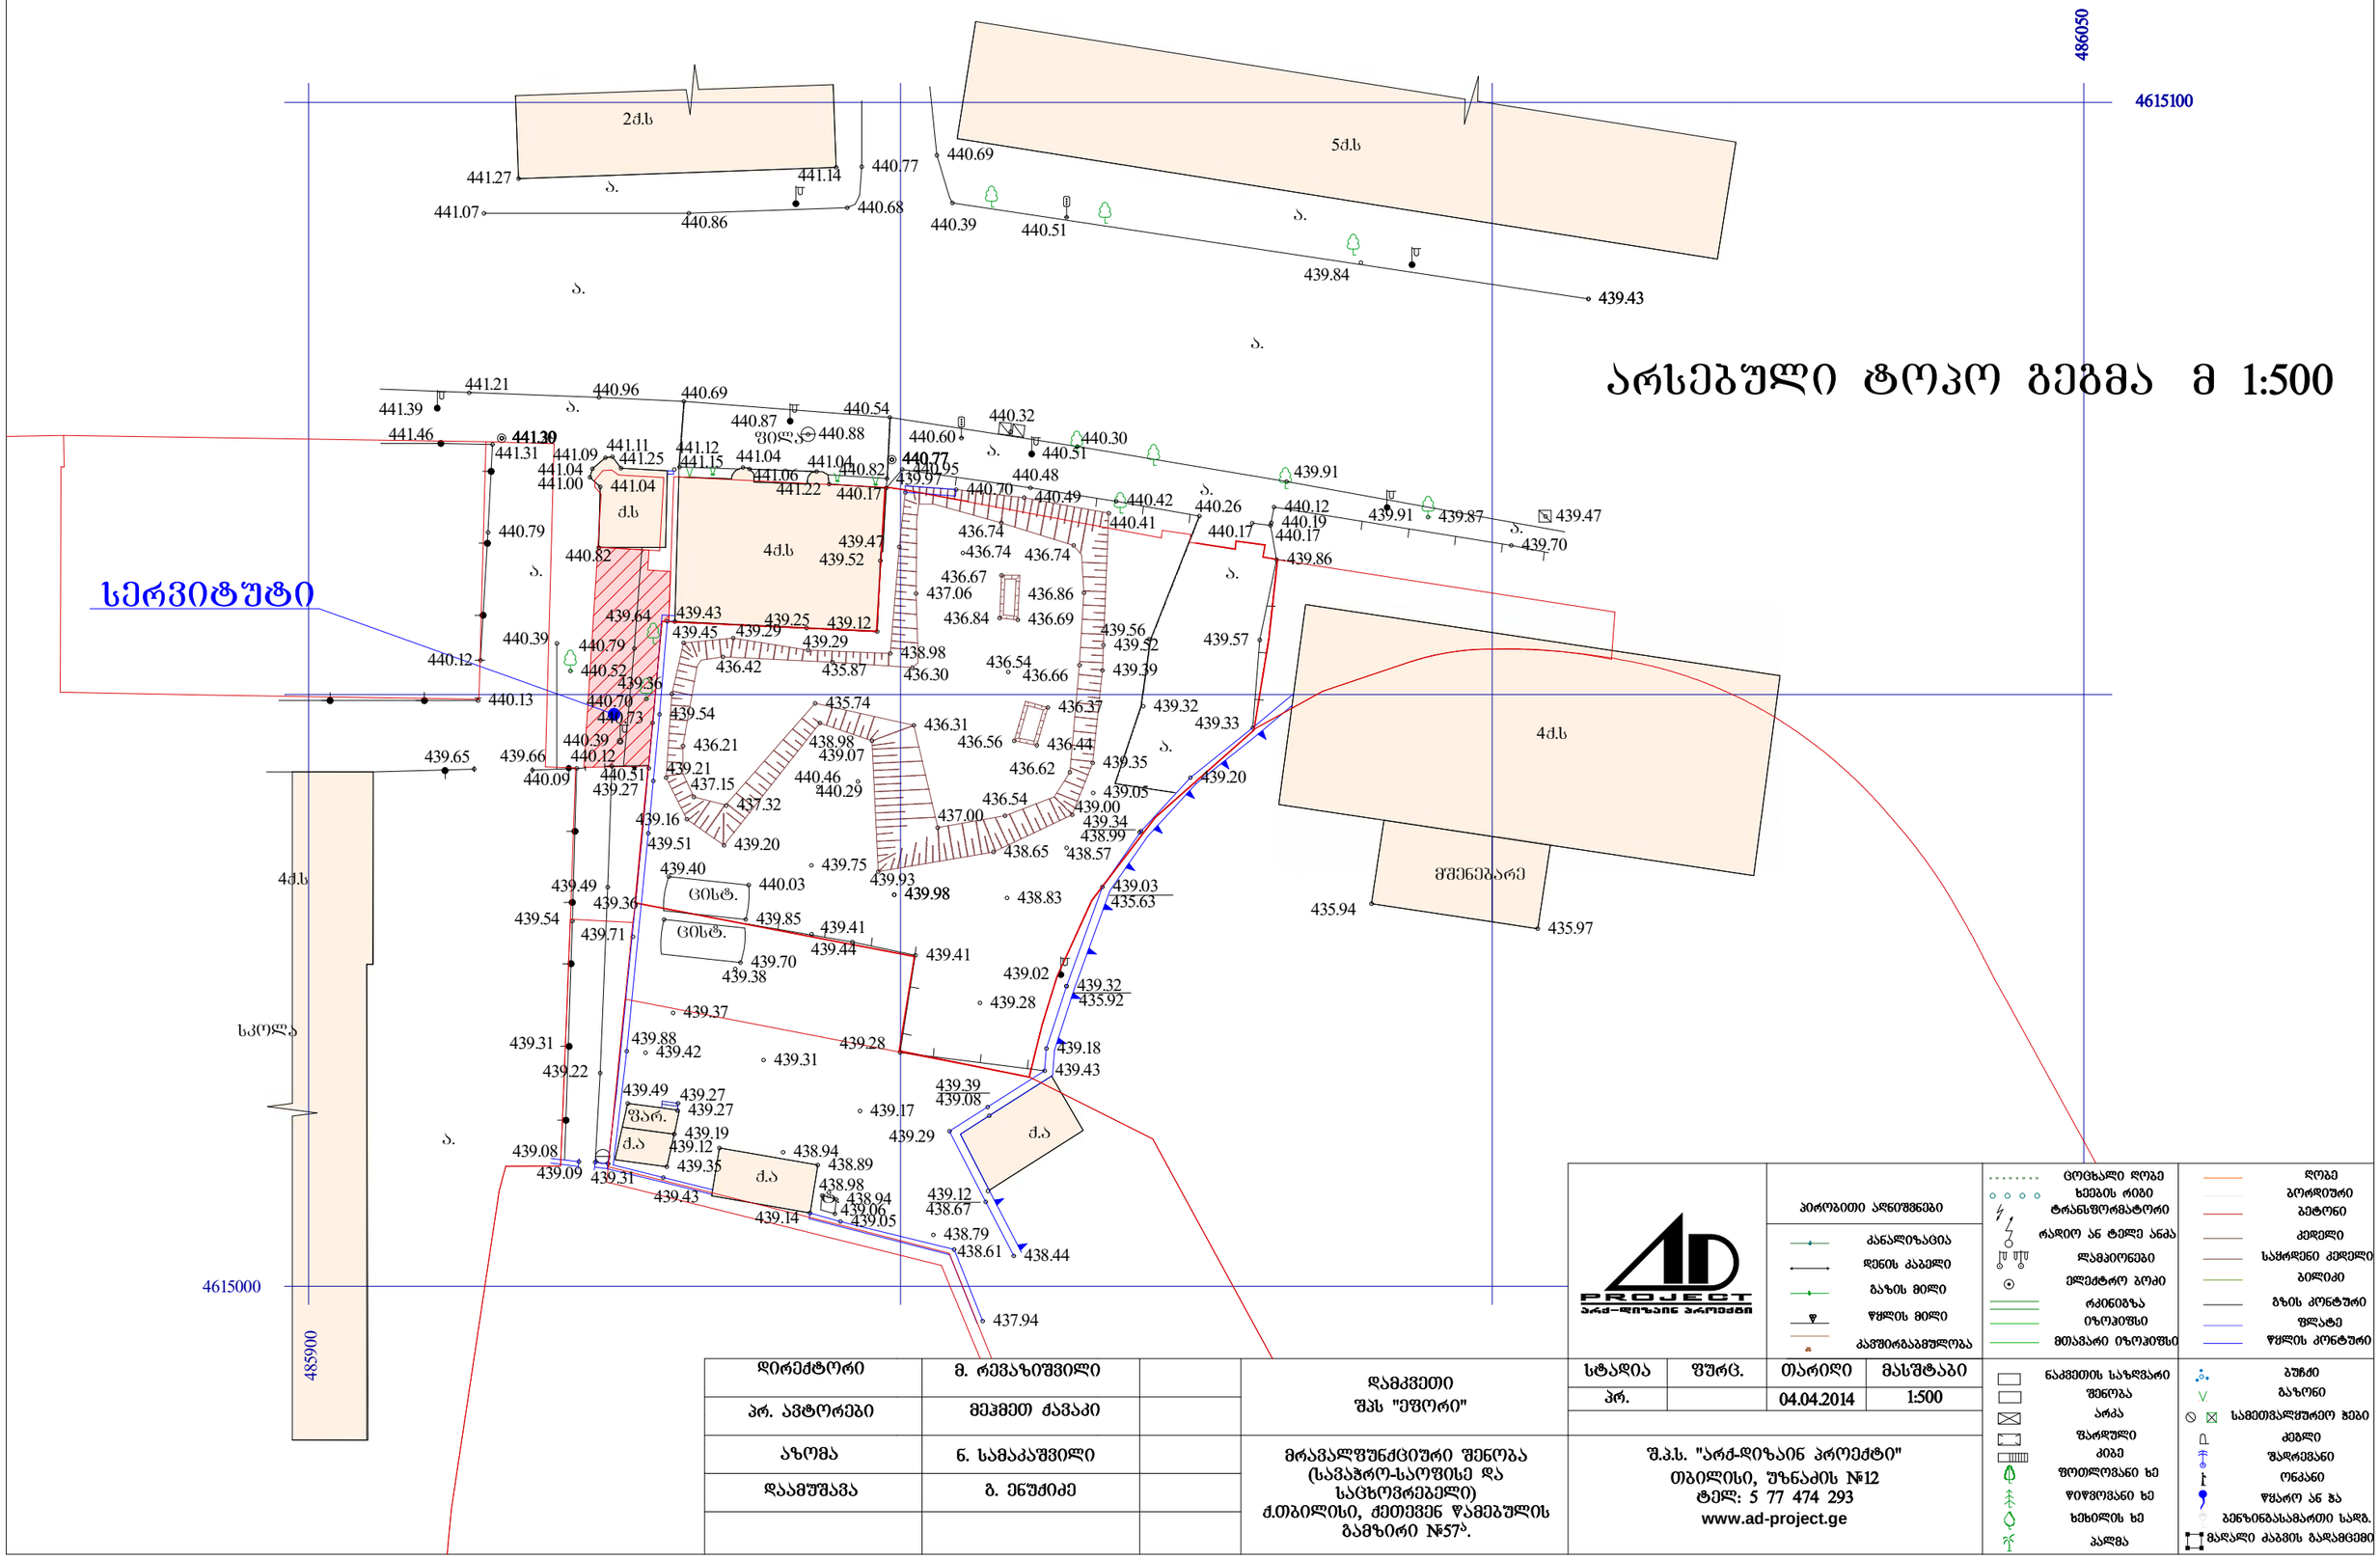


| | | | |
|---|---|---|---|
| დირექტორი | მ. რევაზიშვილი | | დამკვეთი შპს "ეფორი" |
| პრ. ავტორები | მეჰმეთ ძავაკი | | |
| აზომა | ნ. სამაკაშვილი | | მრავალფუნქციური შენობა (სამაჭრო-საოფისე და საცხოვრებელი) ქ.თბილისი, ქეთევან წამებულის გამზირი №57ა. |
| დაამუშავა | ბ. ენუქიძე | | |
| | | | |


| | | | |
|---|---|---|---|
| სტადია | ფურც. | თარიღი | მასშტაბი |
| პრ. | | 04.04.2014 | 1:500 |

შ.პ.ს. "არქ-დიზაინ პროექტი"
თბილისი, უზნაძის №12
ტელ: 5 77 474 293
www.ad-project.ge

პირობითი აღნიშვნები

- კანალიზაცია
- დენის კაბელი
- გაზის მილი
- წყლის მილი
- კამერა/გაგმულობა
- ცოცხალი ღობე
- ხეების რიგი
- ტრანსფორმატორი
- რადიო ან ტელე ანძა
- ლამპიონები
- ელექტრო ბოძი
- რკინიგზა
- იზოლიზმი
- მთავარი იზოლიზმი
- ღობე
- ბორდიური
- ბეტონი
- ქვიშა
- საძრკვნი ქვიშა
- ბილიკი
- გზის კონტური
- ფლატე
- წყლის კონტური
- ნაკვეთის საზღვარი
- შენობა
- არკა
- შარდული
- კიბე
- ფოთლოვანი ხე
- წიწვოვანი ხე
- ხეხილის ხე
- პალმა
- ბუჩქი
- გაზონი
- სამეთვალყურეო ჭები
- ქვესი
- შარდვანი
- ონკანი
- წყარო ან ჭა
- ბენზინგასამართი სადგ.
- მაღალი ძაბვის გადამცემი

# საპროექტო გენ.გეგმა მ 1:500

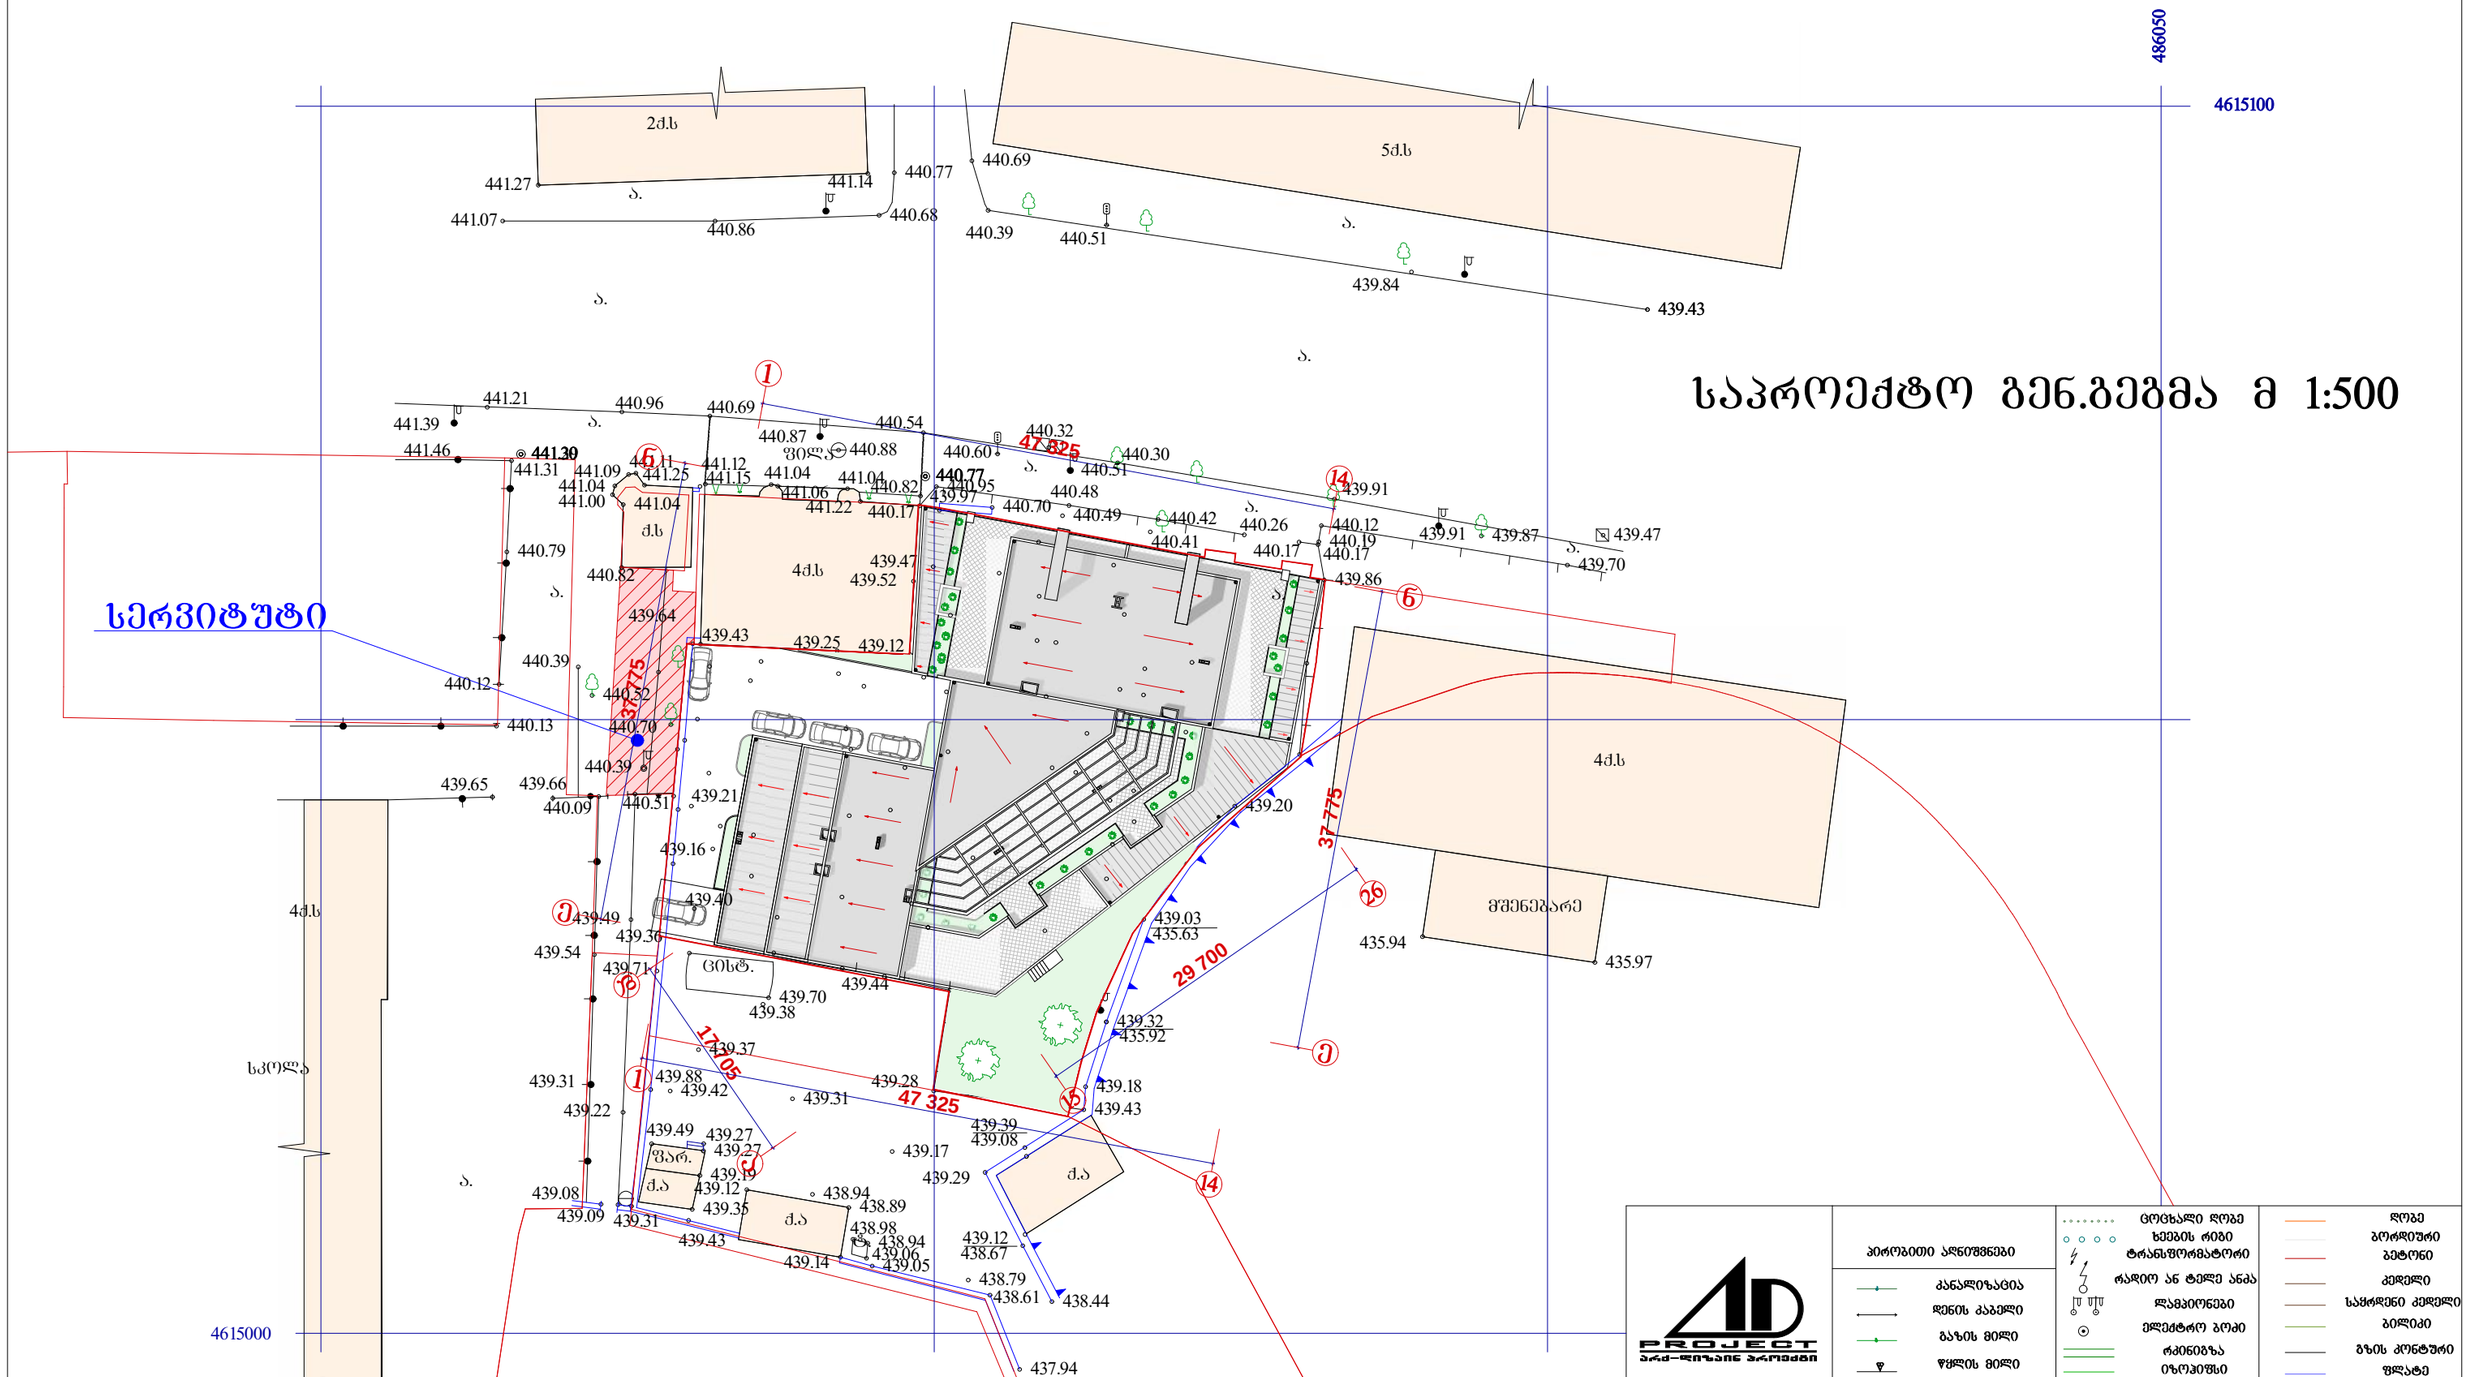


| | | | | | | | |
|---|---|---|---|---|---|---|---|
| დირექტორი | მ. რევაზიშვილი | | დამკვეთი<br>შპს "ეფორი" | სტადია | შურც. | თარიღი | მასშტაბი |
| პრ. ავტორები | მეჰმეთ ძავაკი | | | პრ. | | 04.04.2014 | 1:500 |
| აზომა | ნ. სამაკაშვილი | | მრავალფუნქციური შენობა (სავაჭრო-საოფისე და საცხოვრებელი) ქ.თბილისი, ქეთევან წამებულის გამზირი №57ა. | შ.პ.ს. "არქ-დიზაინ პროექტი"<br>თბილისი, უზნაძის №12<br>ტელ: 5 77 474 293<br>www.ad-project.ge | | | |
| დაამუშავა | ბ. ენუქიძე | | | | | | |

პროგითი აღნიშვნები

- კანალიზაცია
- დენის კაბელი
- გაზის მილი
- წყლის მილი
- კამერა/გაგრძელება

- ცოცხალი ღობე
- ხეების რიგი
- ტრანსფორმატორი
- რადიო ან ტელე ანძა
- ლამპიონები
- ელექტრო ბოძი
- რკინიგზა
- იზოპიზი
- მთავარი იზოპიზი

- ღობე
- ბეტონი
- კედელი
- საქარელი კედელი
- ბილიკი
- გზის კონტური
- ფლატე
- წყლის კონტური

- ნაგებობის საზღვარი
- შენობა
- არკა
- შარდული
- ძირე
- ფოთლოვანი ხე
- წიწვოვანი ხე
- ხეხილის ხე
- პალმა

- ბუჩქი
- გაზონი
- სამეთვალყურეო ჭები
- კედელი
- შადრევანი
- ონკანი
- წყარო ან ჭა
- განზოგასამართი სადგ.
- მანილი ბაბის ბადაცემი