
ფასადი 14-1
მ 1:200

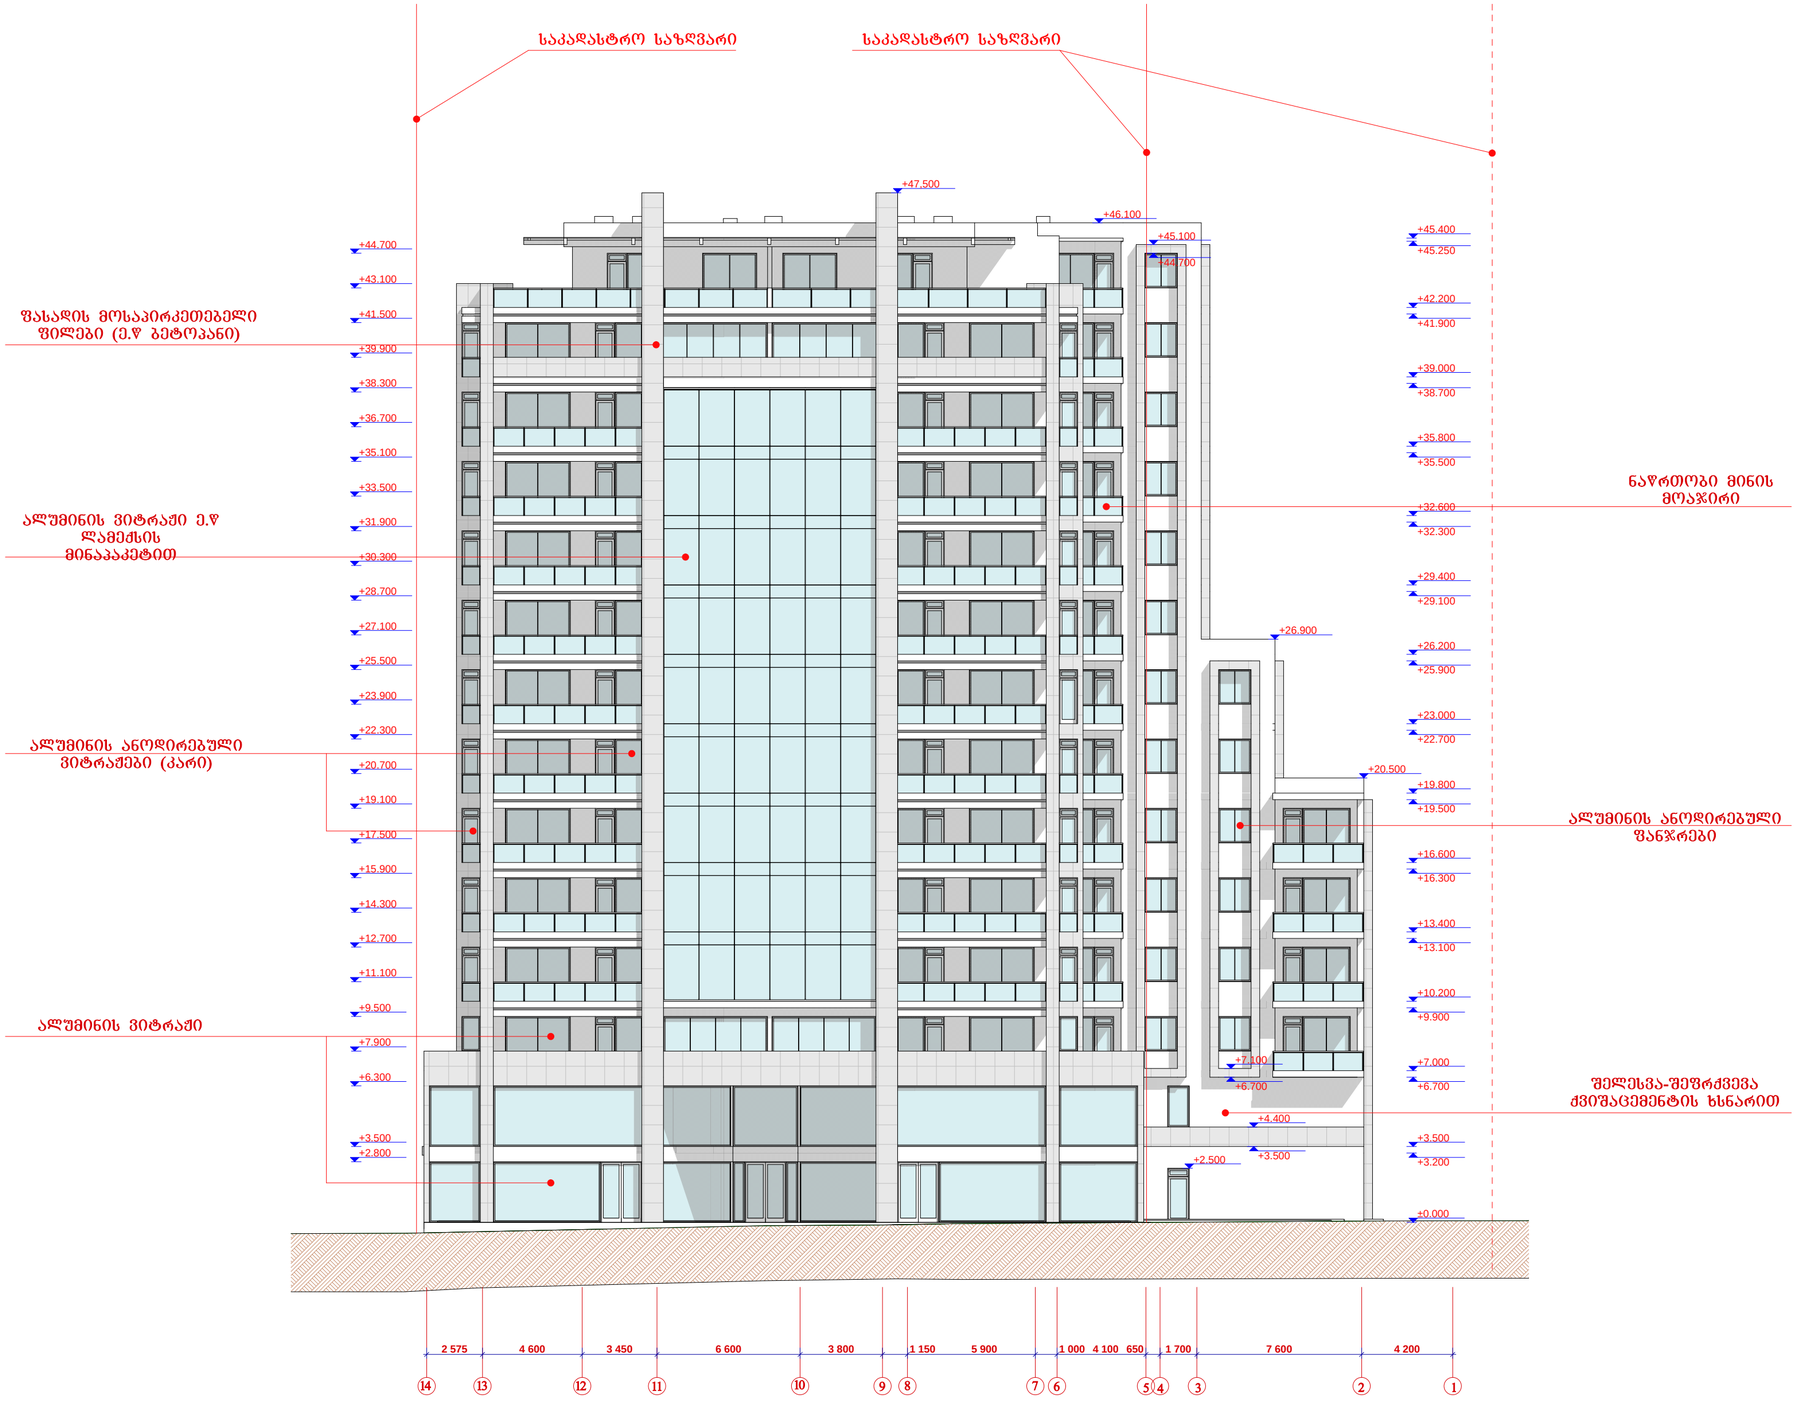

ჯარიბიით აღნიშვნები

- საცხოვრებელი ფართი
- საოფისე ფართი
- ავტოსადგომის ფართი
- დამხმარე ფართი
- კომერციული ფართი
- სამზარეულო
- საზაფხულო ფართი
- წყალსაწრეტი მილი
- სავენტილაციო შახტა
- 0.000 არქიტექტურული ნიშნული
- რკინაბეტონის კონსტრუქცია
- ბლოკის კედელი

დამკვეთი	შპს "ეფორი"

ფუნქციური დანიშნულება

მრავალფუნქციური შენობის (სავაჭრო-საოფისე და საცხოვრებელი) არქიტექტურული პროექტი

საპროექტო ობიექტის მისამართი


ქ.თბილისი, ქეთევან წამებულის გამზირი №57ა

სტადია.	ფურც.	თარიღი.	მასშტაბი.
მ.პ		04.04.2014	1:200

შპს "არქ-დიზაინ პროექტი"
ქ. თბილისი, უზნაძის ქ. №12
ტელ: 5 77 47 42 93
ტელ: 2 95 16 00
www.ad-project.ge
E-mail: info-ad-project.ge

დირექტორი	მ. რევაზიშვილი	
არ. ავტორი	მეჰმედ ქავაკი	
თანაავტორი	მ. რევაზიშვილი	
შემსრულა	შ. მაღრაძე	
	რ. მხითარიანი	
კონსტრუქტორი	შემოქმედ ჩაღილი	

ფასადი 6-ე
მ 1:200

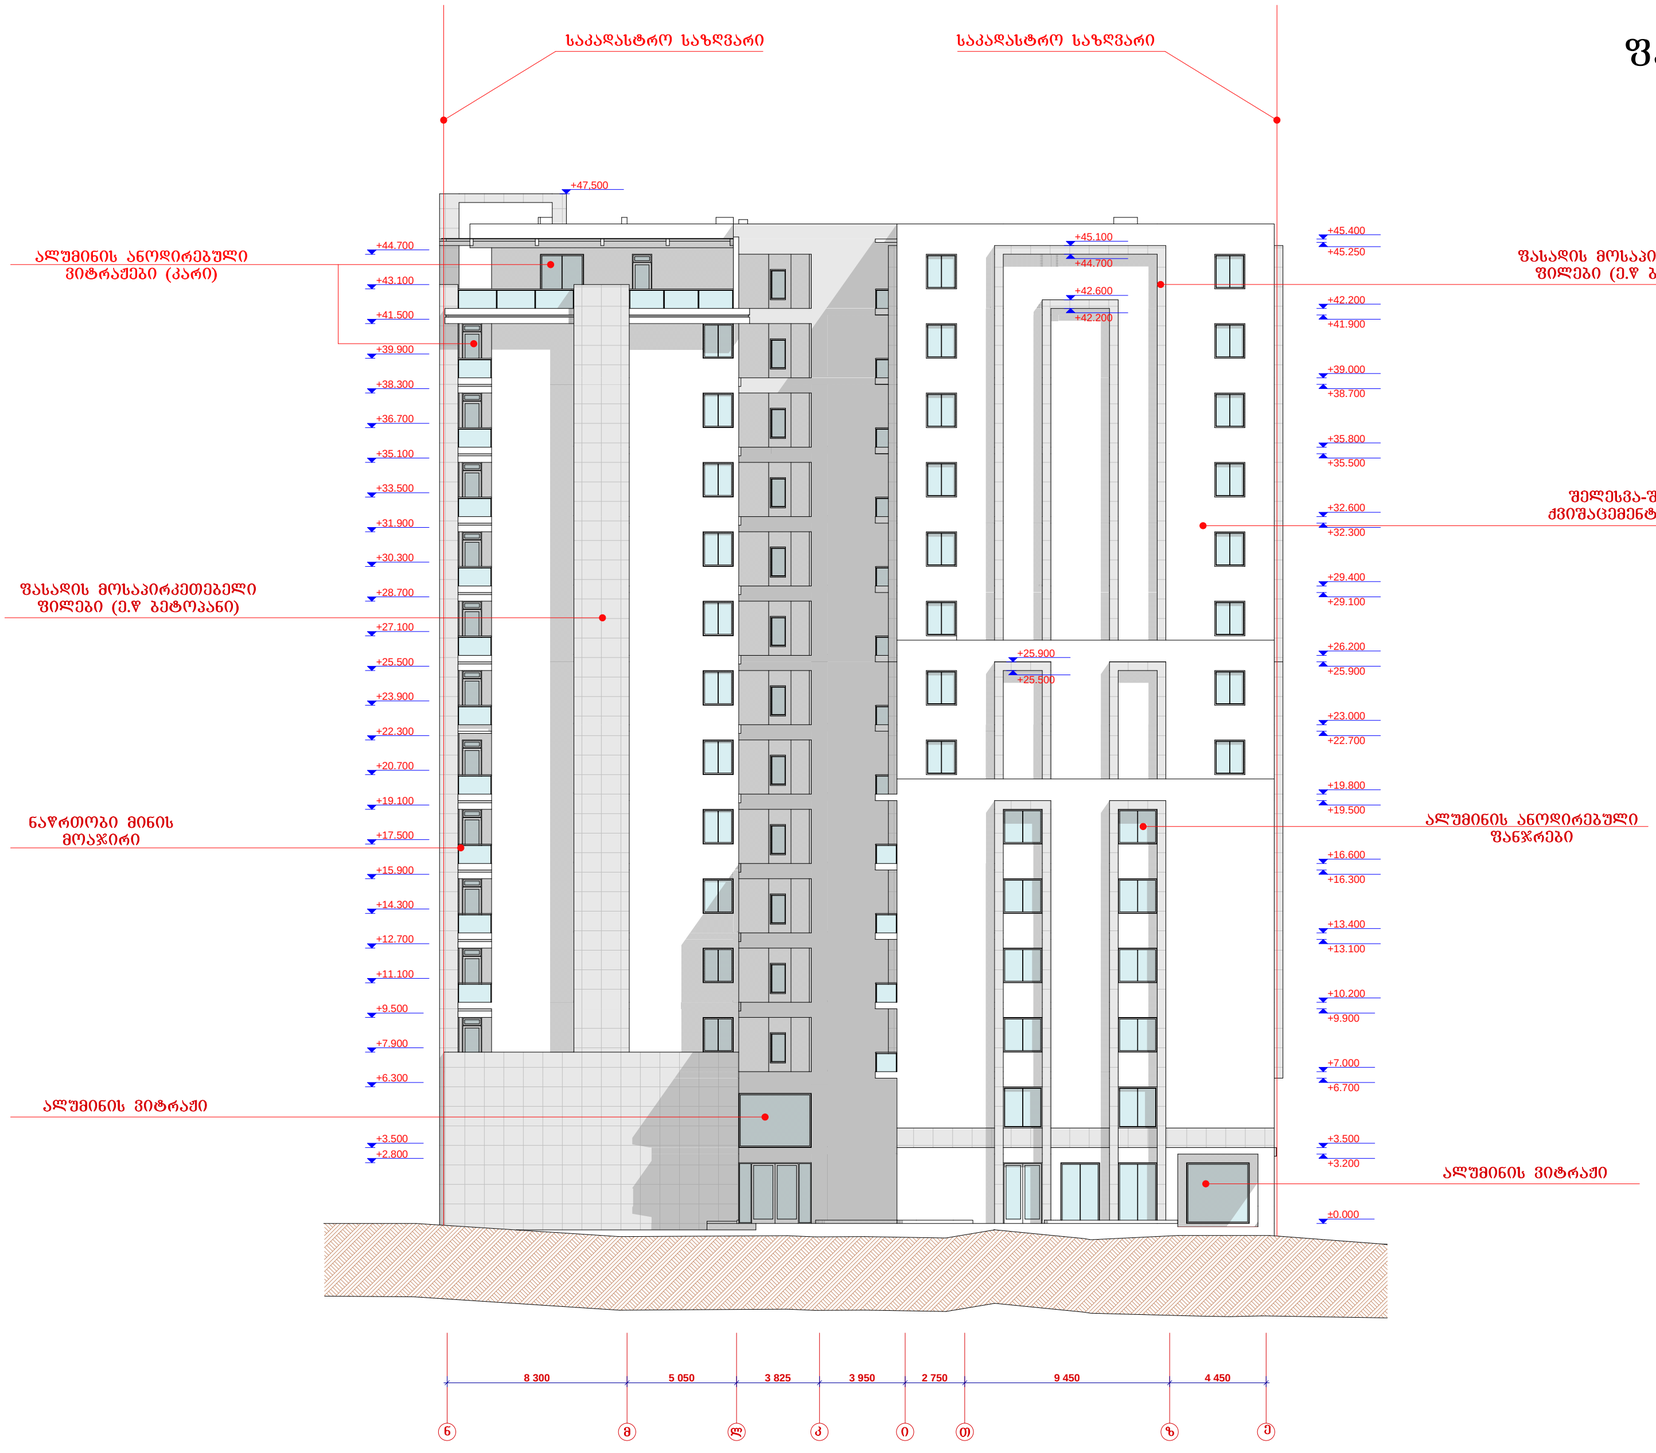

- საცხოვრებელი ფართი
- საოფისე ფართი
- ავტოსადგომის ფართი
- დამხმარე ფართი
- კომერციული ფართი
- სამზარეულო
- საზაფხულო ფართი
- წყალსაწრეტი მილი
- სავენტილაციო შახტა
- 0.000 არქიტექტურული ნიშნული
- რკინაბეტონის კონსტრუქცია
- ბლოკის კედელი

ჯამური ფართობი


დამკვეთი	შპს "ეფორი"
ფუნქციური დანიშნულება	მრავალფუნქციური შენობის (სავაჭრო-საოფისე და საცხოვრებელი) არქიტექტურული პროექტი
საპროექტო ობიექტის მისამართი	ქ.თბილისი, ქეთევან წამებულის გამზირი №57ა

სტადია.	ფურც.	თარიღი.	მასშტაბი.
მ.პ		04.04.2014	1:200

შპს "არქ-დიზაინ პროექტი"
ქ. თბილისი, უზნაძის ქ. №12
ტელ: 5 77 47 42 93
ტელ: 2 95 16 00
www.ad-project.ge
E-mail: info-ad-project.ge

დირექტორი	მ. რევაზიშვილი	
არ. ავტორი	მეჰმედ ქავაკი	
თანაავტორი	მ. რევაზიშვილი	
შემასრულა	შ. მაღრაძე	
	რ. მხითარიანი	
კონსტრუქტორი	შემოქმედ ჩაღილი	

ფასადი 2-14
მ 1:200

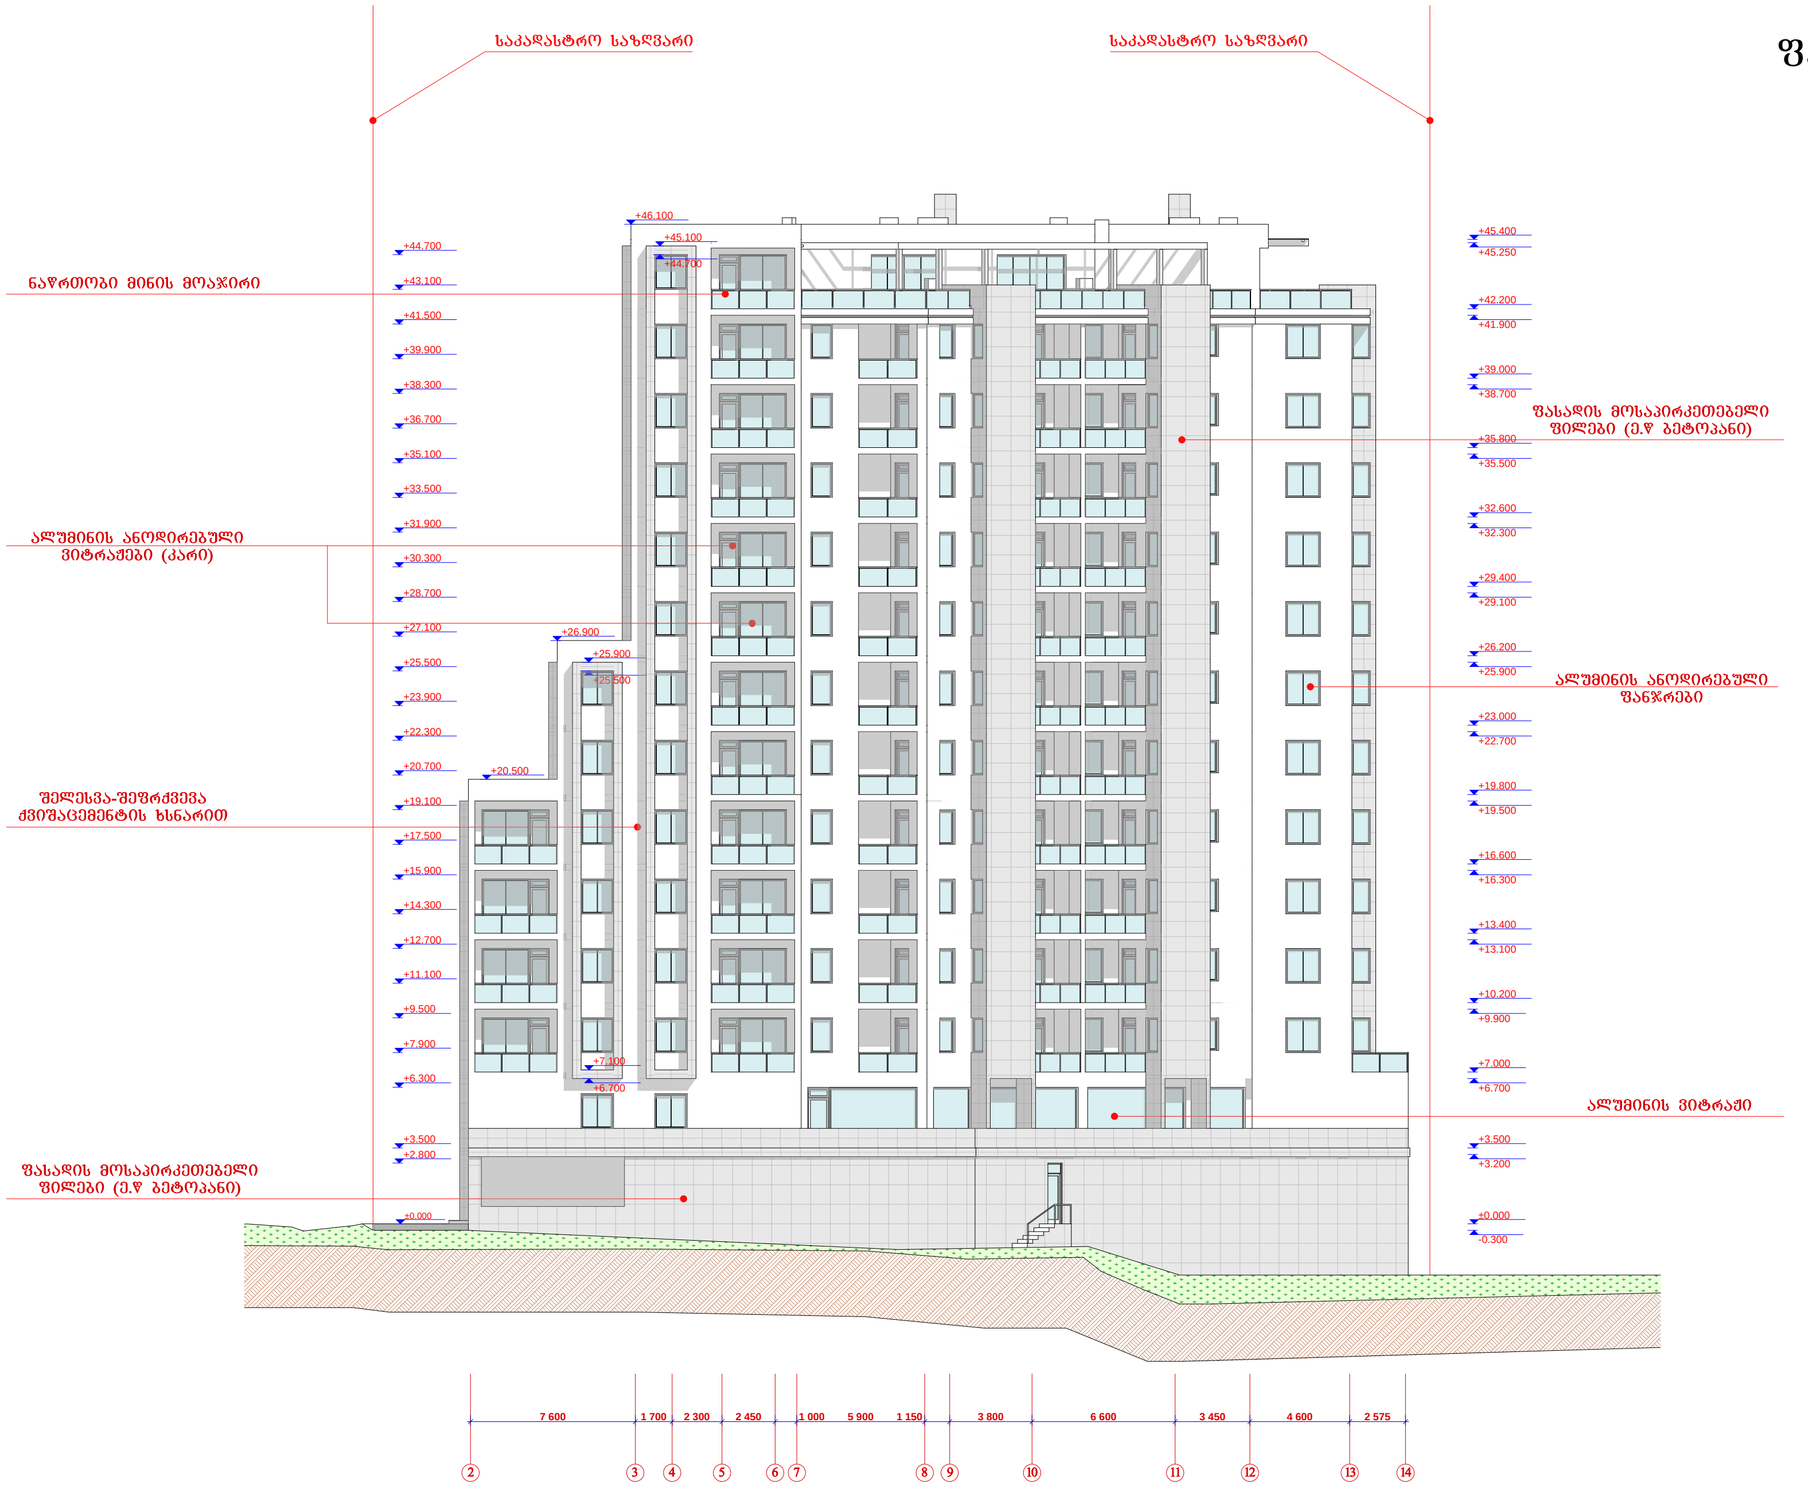

ჯერადობით ანონაგები

- საცხოვრებელი ფართი
- საოფისე ფართი
- ავტოსადგომის ფართი
- დამხმარე ფართი
- კომერციული ფართი
- სამზარეულო
- საზაფხულო ფართი
- წყალსაწრეტი მილი
- სავენტილაციო შახტა
- 0.000 არქიტექტურული ნიშნული
- რკინაბეტონის კონსტრუქცია
- ბლოკის კედელი


დამკვეთი	შპს "ეფორი"
შენიშვნა	მრავალფუნქციური შენობის (სავაჭრო-საოფისე და საცხოვრებელი) არქიტექტურული პროექტი
საპროექტო ობიექტის მისამართი	ქ.თბილისი, ქეთევან წამებულის გამზირი №57ა

სტადია.	ფურც.	თარიღი.	მასშტაბი.
მ.პ		04.04.2014	1:200

შპს "არქ-დიზაინ პროექტი"
ქ. თბილისი, უზნაძის ქ. №12
ტელ: 5 77 47 42 93
ტელ: 2 95 16 00
www.ad-project.ge
E-mail: info-ad-project.ge

დირექტორი	მ. რევაზიშვილი	
პრ. ავტორი	მეჰმედ ძავაკი	
თანაავტორი	მ. რევაზიშვილი	
შესრულა	შ. მაღრაძე	
	რ. მხითარიანი	
კონსტრუქტორი	შეიკმუს ჩადილი	

ფასადი ე-6
მ 1:200

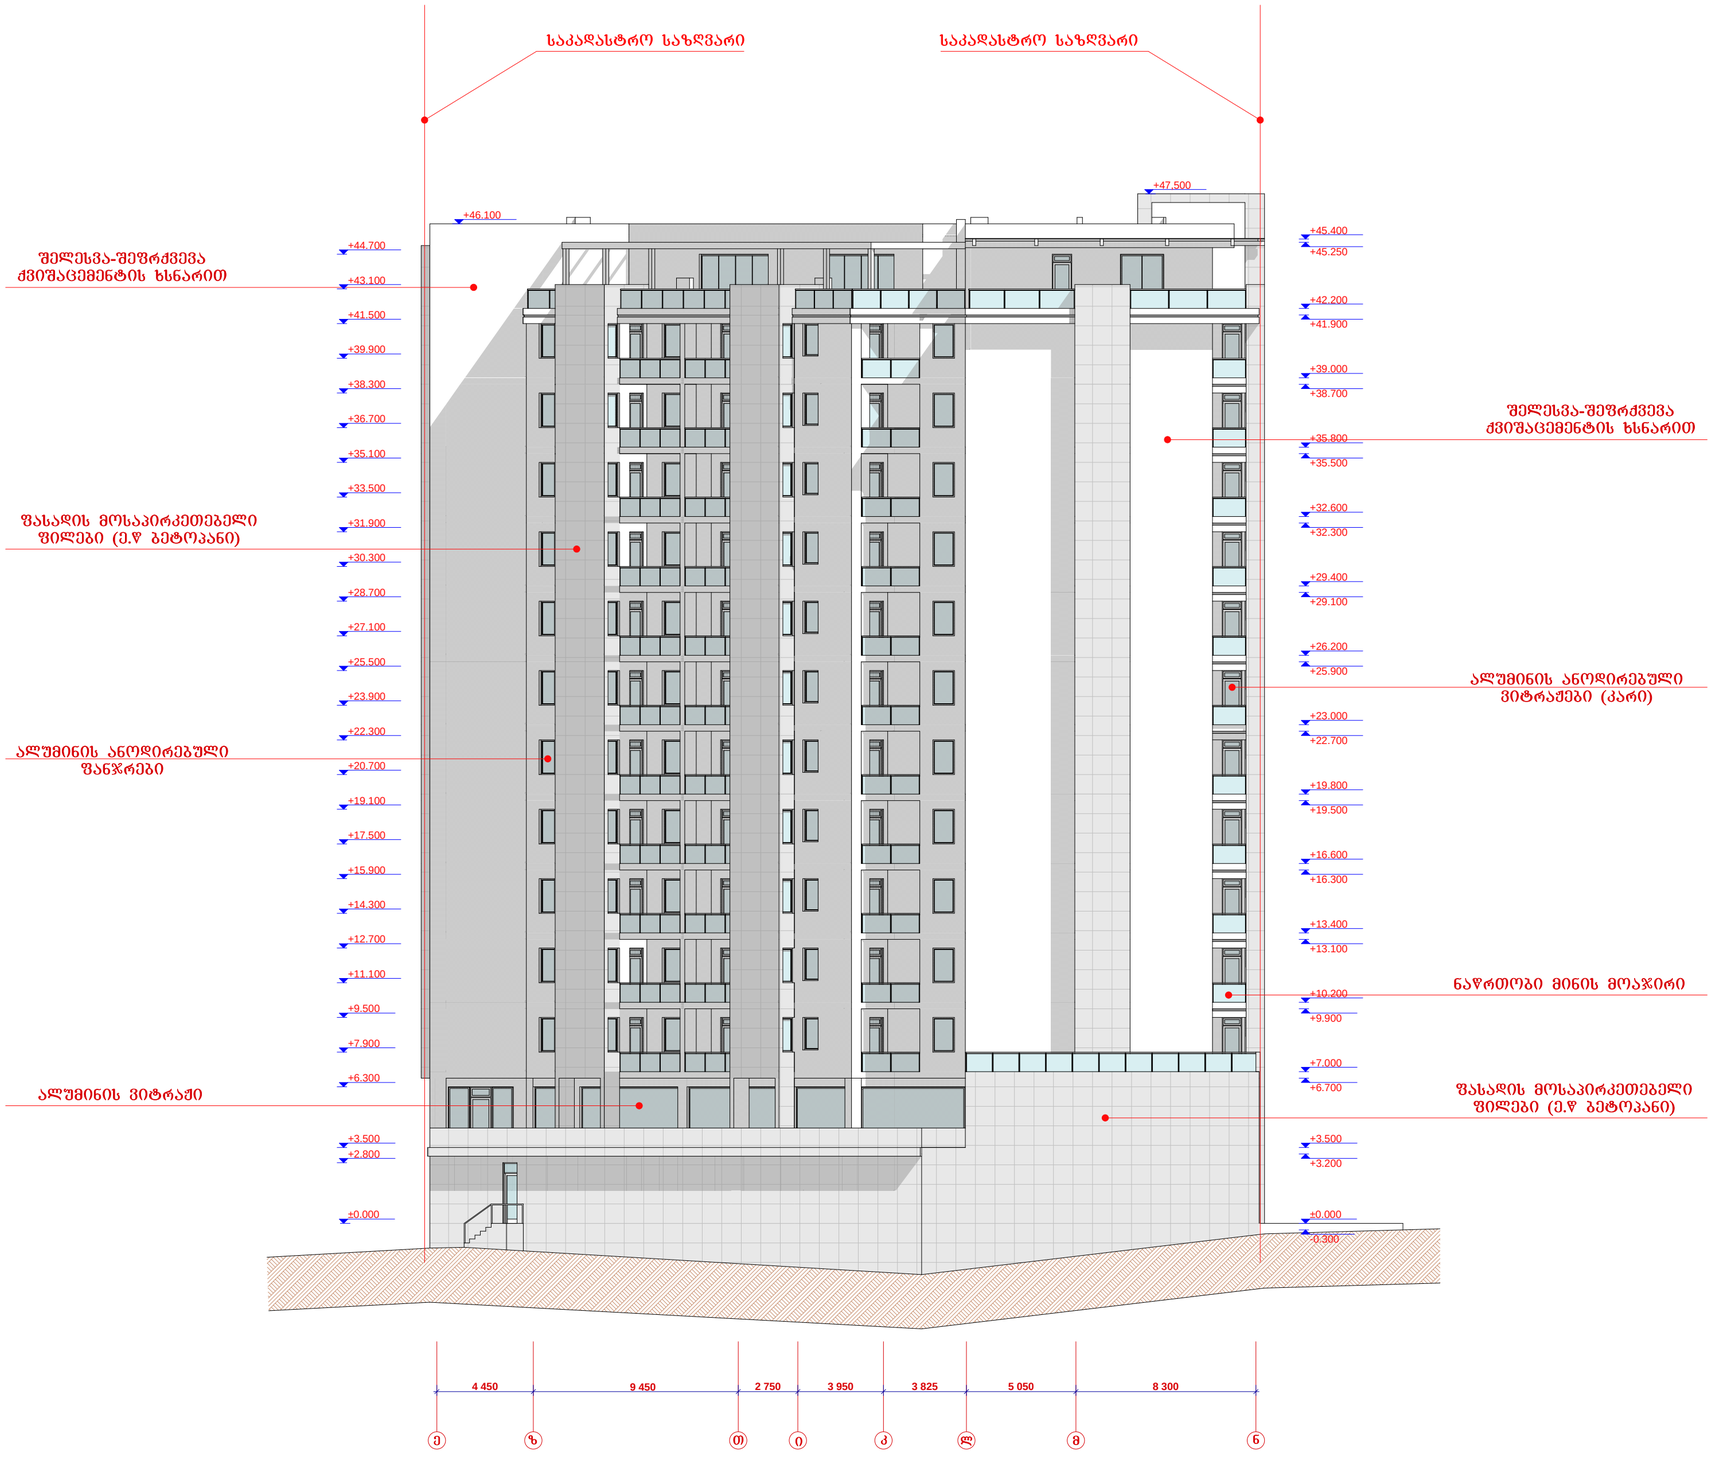

ეკონომიით აღნიშნები
საცხოვრებელი ფართი
საოფისე ფართი
ავტოსადგომის ფართი
დამხმარე ფართი
კომერციული ფართი
სამზარეულო
საზაფხულო ფართი
წყალსაწრეტი მილი
სავენტილაციო შახტა
0.000 არქიტექტურული ნიშნული
რკინაბეტონის კონსტრუქცია
ბლოკის კედელი

დამკვეთი	შპს "ეფორი"

ფუნქციური დანიშნულება

მრავალფუნქციური შენობის (სავაჭრო-საოფისე და საცხოვრებელი) არქიტექტურული პროექტი

საპროექტო ობიექტის მისამართი

ქ.თბილისი, ქეთევან წამებულის ბამზირი №57ა

სტადია.	ფურც.	თარიღი.	მასშტაბი.
მ.პ		04.04.2014	1:200

შპს "არქ-დიზაინ პროექტი"
ქ. თბილისი, უზნაძის ქ. №12
ტელ: 5 77 42 93
ტელ: 2 95 16 00
www.ad-project.ge
E-mail: info-ad-project.ge

დირექტორი	მ. რევაზიშვილი	
პრ. ავტორი	მეჰმედ ქავაკი	
თანაავტორი	მ. რევაზიშვილი	
შეასრულა	შ. მაღრაძე	
	რ. მხითარიანი	
კონსტრუქტორი	შეიჰმუს ჩაღილი	