A.01.2 -2.90 _ Layout.pdf
გეგმა 0.00 2. Story _ Layout.პდფ +4.20 II სართულის გეგმა _ Layou.პდფ +7.50 III სართულის გეგმა _ Layo.პდფ +10.80 IV სარტულის გეგმა _ Lay.პდფ 14.10 V სარტულის გეგმა _ Layout.პდფ A.01.8 სახურავის გეგმა _ Layout.პდფ

Click to buy NOW!

PDF-XChange Viewer

www.docu-track.co m

Click to buy NOW!

PDF-XChange Viewer

www.docu-track.co m

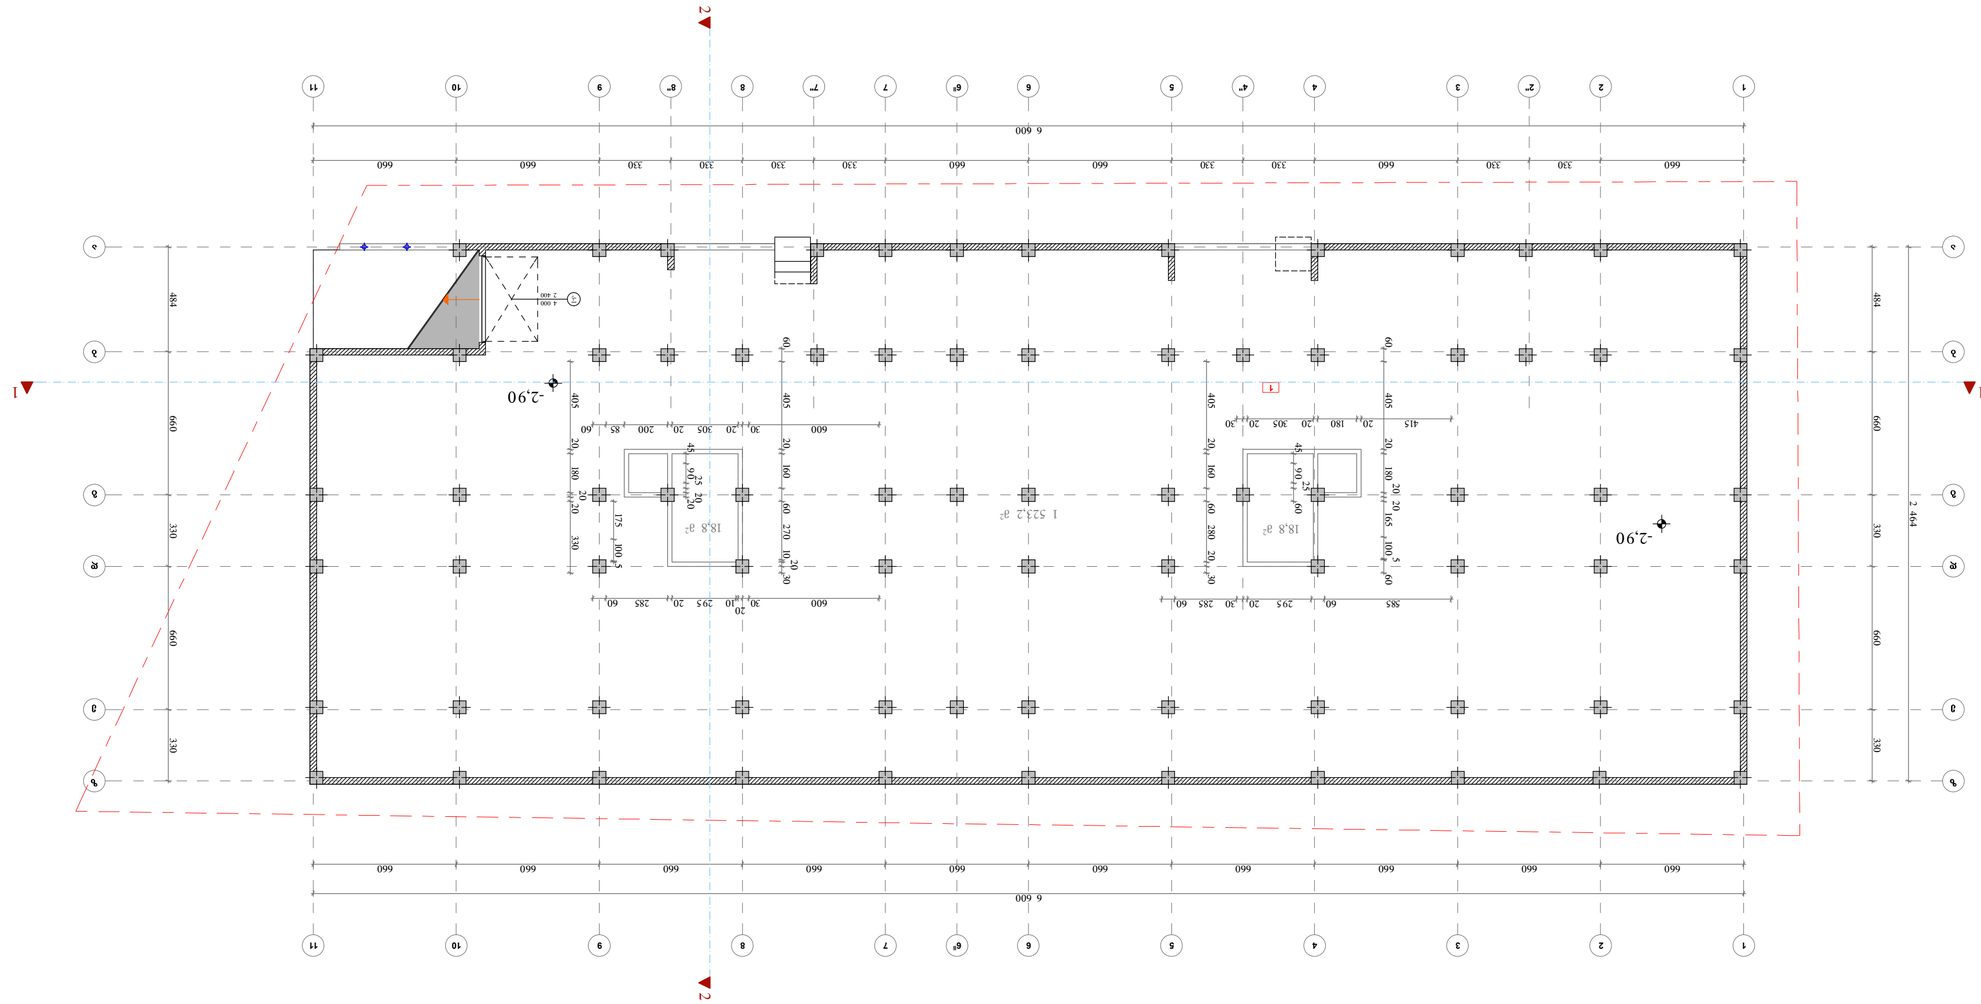

ც. ბართაია

პრო. ავტორი

pr.mT.
არქიტექტორი

დირექტორი

საპროექტო ობიექტის
მისამართი

დამკვეთი-მენაშენე

სტადია პროექტი ფურცელი გვ. ა-

ტექნიკური მონაცემები

დასაპროექტებელი ობიექტი

ქალაქგეგმარებითი პარამეტრები

გ. მარგიანი

ც. ბართაია

შეასრულა კ. სახვაძე

შერეული ტიპის

(სავაჭრო,საცხოვრებელი) შენობა

მოქ. ავთანდილ ქებაძე

,,ALIZI,,LTD

შპს ,,ალიზი,,

არქიტექტურული ნაწილი

ქ.თბილისში, ვაკე-საბურთალოს
რაიონში, სოფელი დიღომი
(ნაკვ. 289)

k-1

2 400

4 000

660 660 660 660 660 660 660 660 660 660

484 660 330 660 330

660 330 330 660 330 330 660 660 330 330 330 330 660 660

484 660 330 660 330

60 405 20 180

20 20

165 100

5

60

415 20 180 20 305 20 30

585 60 295 20 30 285 60

600 30 20 305 20 200 85 60 60 405 20 160 60 270 1020 30

600 30

20
10 295 20 285 60

405 20 180

20

20 330

175 100 5

45 90

25 20

20

45 90

25

60

405 20 160 60 280 20 30

2 464

6 600

6 600

-2,90

-2,90

1 523,2 m2

18,8 m2 18,8 m2

1 2 2" 3 4 4" 5 6 7 7" 8 8" 9 10 11

a

b

g

d

e

z

1 2 3 4 5 6 7 8 9 10 11

a

b

g

d

e

z

1

6

II

6

II

2

2

1 1

ავტოსადგომის გეგმა

-2.90 ნიშნულზე

m 1:200

Click to buy NOW!

PDF-XChange Viewer

www.docu-track.co m

Click to buy NOW!

PDF-XChange Viewer

www.docu-track.co m

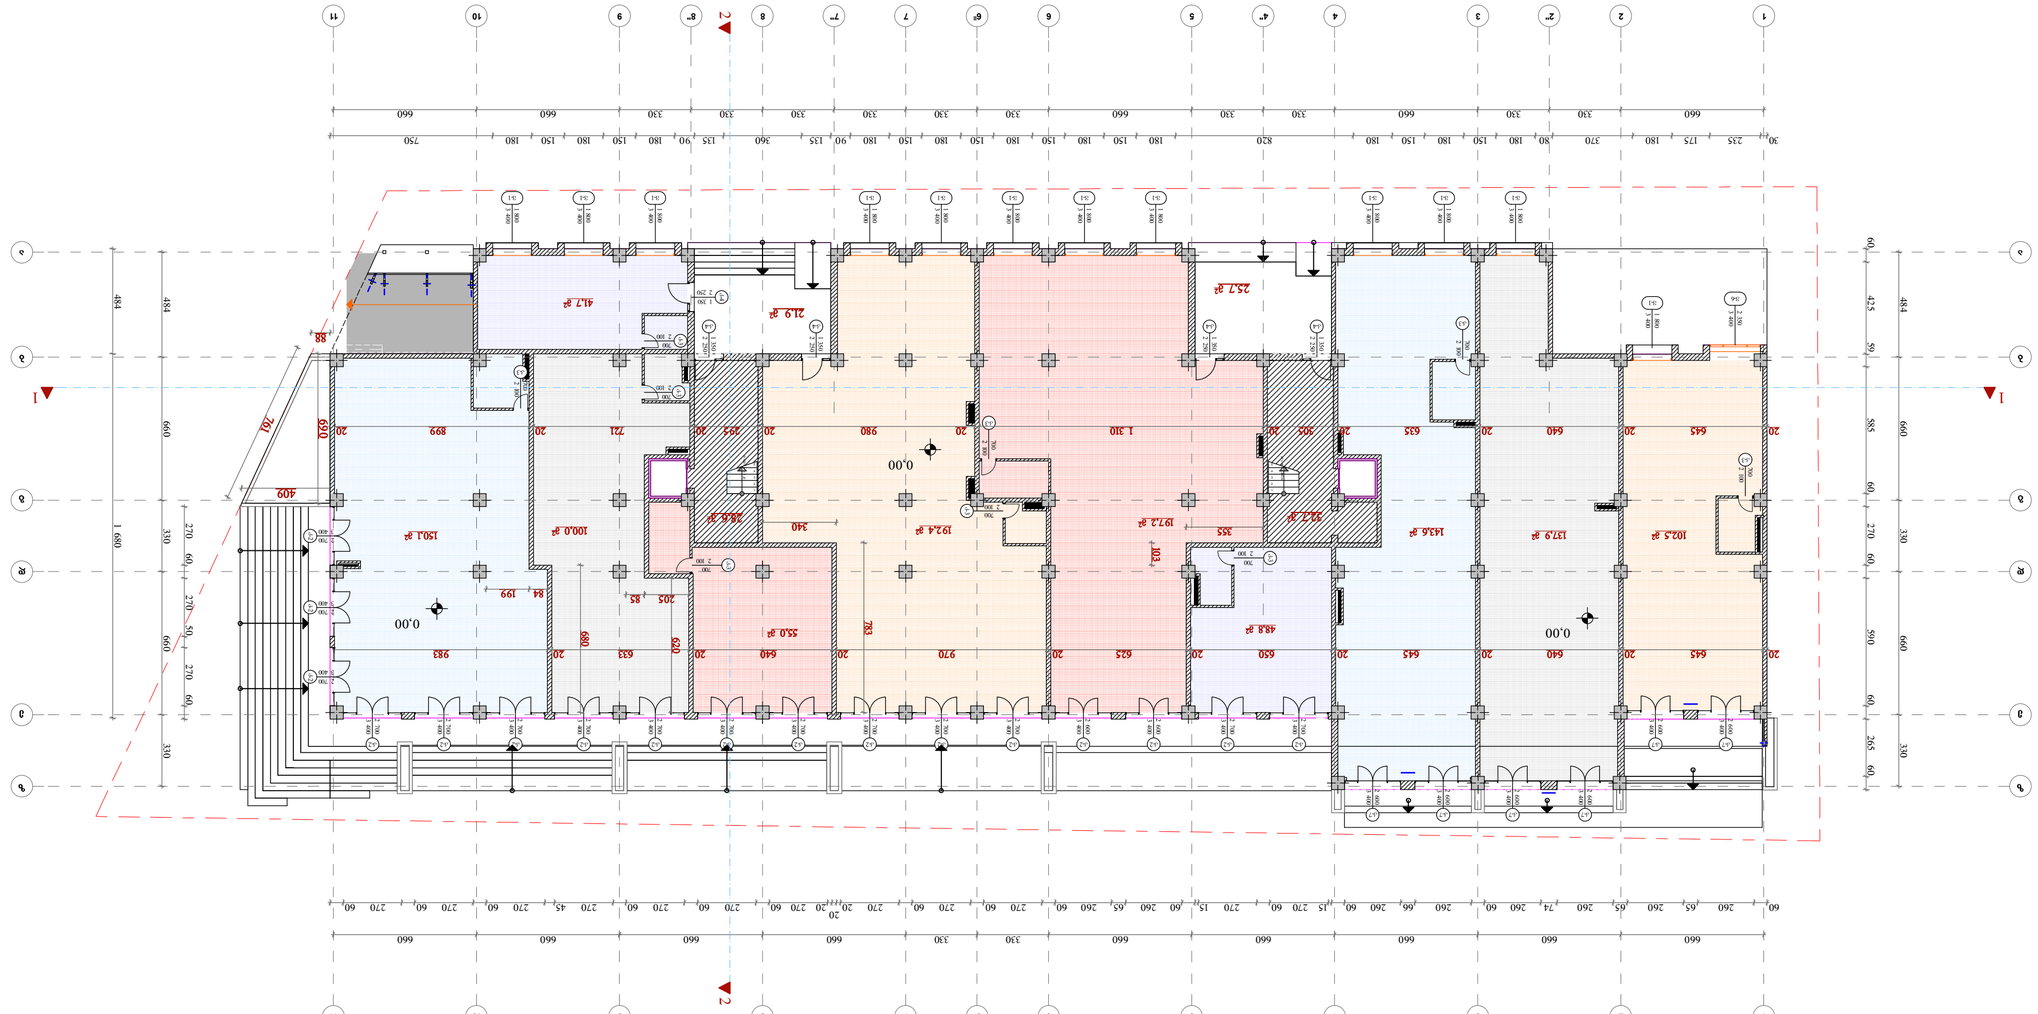

ც. ბართაია

პრო. ავტორი

pr.mT.
არქიტექტორი

დირექტორი

საპროექტო ობიექტის
მისამართი

დამკვეთი-მენაშენე

სტადია პროექტი ფურცელი გვ. ა-

ტექნიკური მონაცემები

დასაპროექტებელი ობიექტი

ქალაქგეგმარებითი პარამეტრები

გ. მარგიანი

ც. ბართაია

შეასრულა კ. სახვაძე

შერეული ტიპის

(სავაჭრო,საცხოვრებელი) შენობა

მოქ. ავთანდილ ქებაძე

,,ALIZI,,LTD

შპს ,,ალიზი,,

არქიტექტურული ნაწილი

ქ.თბილისში, ვაკე-საბურთალოს
რაიონში, სოფელი დიღომი
(ნაკვ. 289)

k-41 350 2 250

k-41 350 2 250

v-11 800 3 400

v-11 800 3 400

v-11 800 3 400

k-41 350 2 250
k-4

2 250

1 350

v-11 800 3 400

v-11 800 3 400

v-11 800 3 400

v-11 800 3 400

v-11 800 3 400

v-11 800 3 400

v-11 800 3 400

v-11 800 3 400

k-72 600 3 400

k-72 600 3 400

k-22 700 3 400

k-22 600 3 400

k-22 600 3 400

k-22 700 3 400

k-22 700 3 400

k-22 700 3 400

k-22 700 3 400

k-22 700 3 400

k-22 700 3 400

k-22 700 3 400

k-22 700 3 400

k-22 700 3 400

k-22 700 3 400

k-22 700 3 400

k-72 600 3 400

k-72 600 3 400

k-72 600 3 400

k-72 600 3 400

v-62 350 3 400

k-3

2 100

700

k-3700 2 100

k-3700 2 100

k-3

2 100

700

k-3700 2 100

k-3

700
2 100

k-3

2 100

700

k-3

2 100

700

k-3700 2 100

k-41 350 2 250
v-11 800 3 400

27 x 16 = 4,200 m

1
2
3
4
5

27 x 16 = 4,200 m

1
2
3
4
5

660 660 660 660 660 330 330 660 660

20 645 20 640 20 645 20 650 20 625 20 970 20 640 20 633 20 983

20 645 20 640 20 635 20 305 20 1 310 20 980 20 295 20 721 20 899 20 103

355

783

340

205 85 620

680

84 199

660 660

660 330 330 660 330 330 660 330 330 330 330 330 330 660 660

484 660 330 660 330

484 660 330 660 330

60 260 65 260 65 260 74 260 60 260 66 260 60 15 270 60 270 15 60 260 65 260 60 270 60 270 60 270 20

20
20 270 60 270 60 270 60 270 45 270 60 270 60 270 60

270 60 270 50 270 60

30 235 175 180 370 80 180 150 180 150 180 820 180 150 180 150 180 150 180 150 180 90 135 360 135 90 180 150 180 150 180 750

60 425 59 585 60 270 60 590 60 265 60

484 1 680

690

88

409

761

± 0,00

± 0,00

± 0,00

2

2

137,9 m2

102,5 m2

143,6 m2

48,8 m2

197,2 m2

192,4 m2

55,0 m2

100,0 m

2 150,1 m

2

41,7 m

2

32,7 m2 28,6 m2

25,7 m2

21,9 m2

1 2 2" 3 4 4" 5 6 7 7" 8 8" 9 10 11

a

b

g

d

e

z

1 2 3 4 5 6 7 8 9 10 11

a

b

g

d

e

z

6

II

6

II

1 1 k-2

2 700
3 400

k-2

2 700
3 400

k-2

2 700
3 400

I სართულის გეგმა

+0.0 ნიშნულზე

m 1:200

Click to buy NOW!

PDF-XChange Viewer

www.docu-track.co m

Click to buy NOW!

PDF-XChange Viewer

www.docu-track.co m

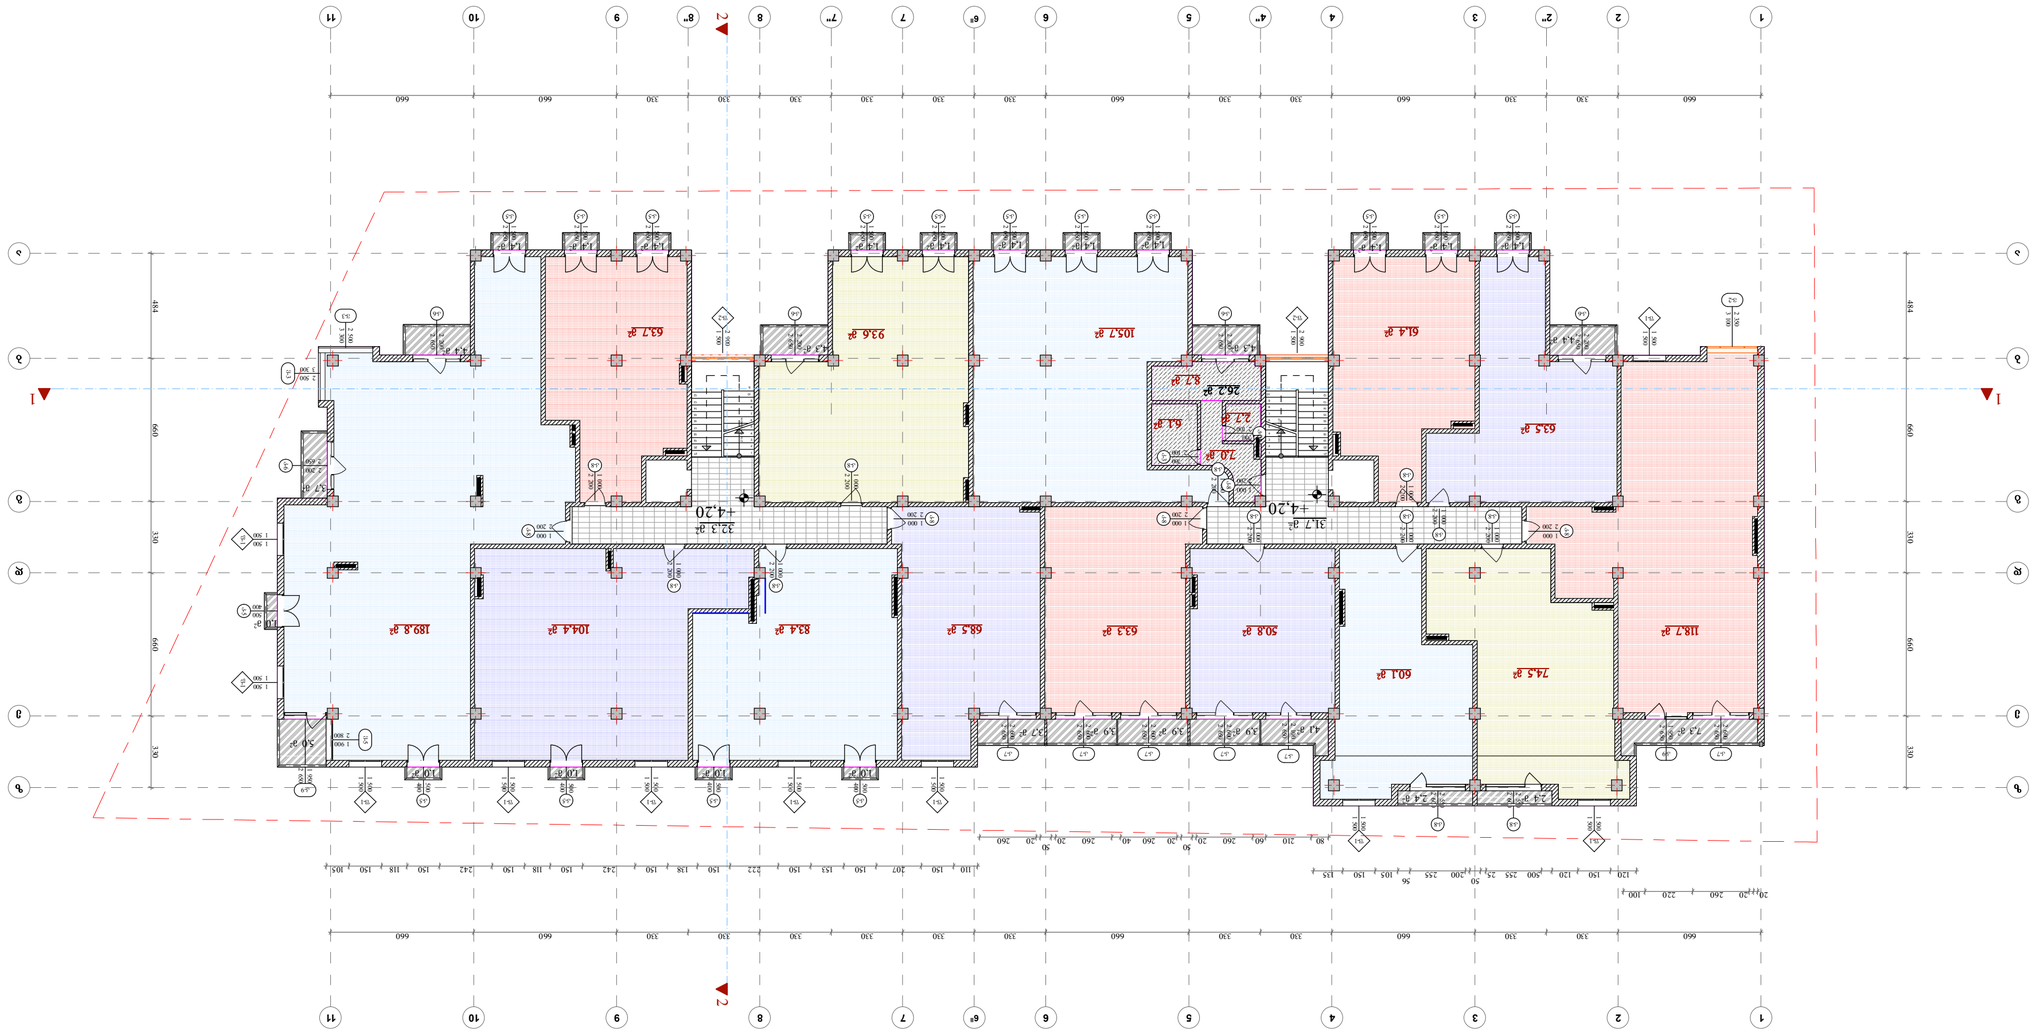

ც. ბართაია

პრო. ავტორი

pr.mT.

არქიტექტორი

დირექტორი

საპროექტო ობიექტის

მისამართი

დამკვეთი-მენაშენე

სტადია პროექტი ფურცელი გვ. ა-

ტექნიკური მონაცემები

დასაპროექტებელი ობიექტი

ქალაქგეგმარებითი პარამეტრები

გ. მარგიანი

ც. ბართაია

შეასრულა კ. სახვაძე

შერეული ტიპის

(სავაჭრო,საცხოვრებელი) შენობა

მოქ. ავთანდილ ქებაძე

,,ALIZI,,LTD

შპს ,,ალიზი,,

არქიტექტურული ნაწილი

ქ.თბილისში, ვაკე-საბურთალოს

რაიონში, სოფელი დიღომი

(ნაკვ. 289)

1,4 m2

4,1 m2 3,9 m2 3,9 m2 3,9 m2

k-62 200 2 650

f-1 1 500 1 500

k-62 200 2 650

k-6

2 200
2 650

k-51 500 2 650

k-51 500 2 650

k-51 500 2 650

k-51 500 2 650

k-51 500 2 650

k-51 500 2 650

k-62 200 2 650

k-51 500 2 650

k-51 500 2 650

k-51 500 2 650

k-51 500 2 650

k-51 500 2 650

k-72 600 2 650

k-91 950 2 650

f-1

1 500
1 500

f-1

1 500
1 500

k-5

1 500
2 400

f-1 1 500 1 500

f-1 1 500 1 500

f-1 1 500 1 500

f-1 1 500 1 500

f-1 1 500 1 500

k-51 500 2 400

k-51 500 2 400

k-51 500 2 400

k-51 500 2 400

k-81 000 2 200

k-81 000 2 200

k-81 000 2 200

k-8

2 200

1 000

k-81 000 2 200

k-81 000 2 200

k-8

2 200

1 000

k-81 000 2 200

k-81 000 2 200

k-81 000 2 200

k-81 000 2 200

k-8

1 000
2 200

k-8

1 000
2 200

k-81 000 2 200

k-8

1 000
2 200

v-3

2 500
3 300

v-32 500 3 300

v-5

2 800

1 900

k-91 950 2 650

v-22 350 3 100

k-72 100 2 650

k-72 600 2 650

k-72 600 2 650

k-72 600 2 650

k-72 600 2 650

f-11 500 1 500
k-82 550 2 600

k-82 550 2 600

f-1 1 500 1 500

k-62 200 2 650

k-3

2 100

700

k-3

700
2 100

f-22 900 1 500

f-22 900 1 500

21 x 16 = 3,300 m

1
2
3
4
5
6
7
8
9
10
1

12

13

14

15

16

17

18

19

20

21

21 x 16 = 3,300 m

1
2
3
4
5
6
7
8
9
10
11

12

13

14

15

16

17

18

19

20

21

2

2

20 20 260 220 100

120 150 120 500 255 25

50
200 255

56
105 150 135

80 210 60 260 20

50
20 260 40 260 20

50
20 260

110 150 207 150 153 150 222 150 138 150 242 150 118 150 242 150 118 150 105

660 330 330 660 330 330 660 330 330 330 330 330 330 660 660

660 330 330 660 330 330 660 330 330 330 330 330 330 660 660

484 660 330 660 330

484 660 330 660 330

+4,20 +4,20

1 1

7,3 m2

118,7 m2

4,4 m2

63,5 m2

61,4 m2

1,4 m2 1,4 m2

50,8 m2

105,7 m2

1,4 m2 1,4 m2

1,4 m2

93,6 m2

63,7 m

2

1,4 m2

1,4 m

2
1,4 m

2
1,4 m

2

83,4 m2

104,4 m

2
189,8 m

2 68,5 m2

31,7 m2 32,3 m2

63,3 m2

60,1 m2

74,5 m2

4,4 m

2

5,0 m

2

1,0 m

2
1,0 m

2
1,0 m2

1,0 m2

3,7 m2

2,4 m2 2,4 m2

1,0 m

2

3,7 m

2

4,3 m2 4,3 m2

1,4 m2

26,2 m2

2,7 m2

8,7 m2

7,0 m2

6,1 m2

1 2 2" 3 4 4" 5 6 7 7" 8 8" 9 10 11

a

b

g

d

e

z

1 2 3 4 5 6 7 8 9 10 11

a

b

g

d

e

z

6

II

6

II

II სართულის გეგმა

+4.20 ნიშნულზე

m 1:200

Click to buy NOW!

PDF-XChange Viewer

www.docu-track.co m

Click to buy NOW!

PDF-XChange Viewer

www.docu-track.co m

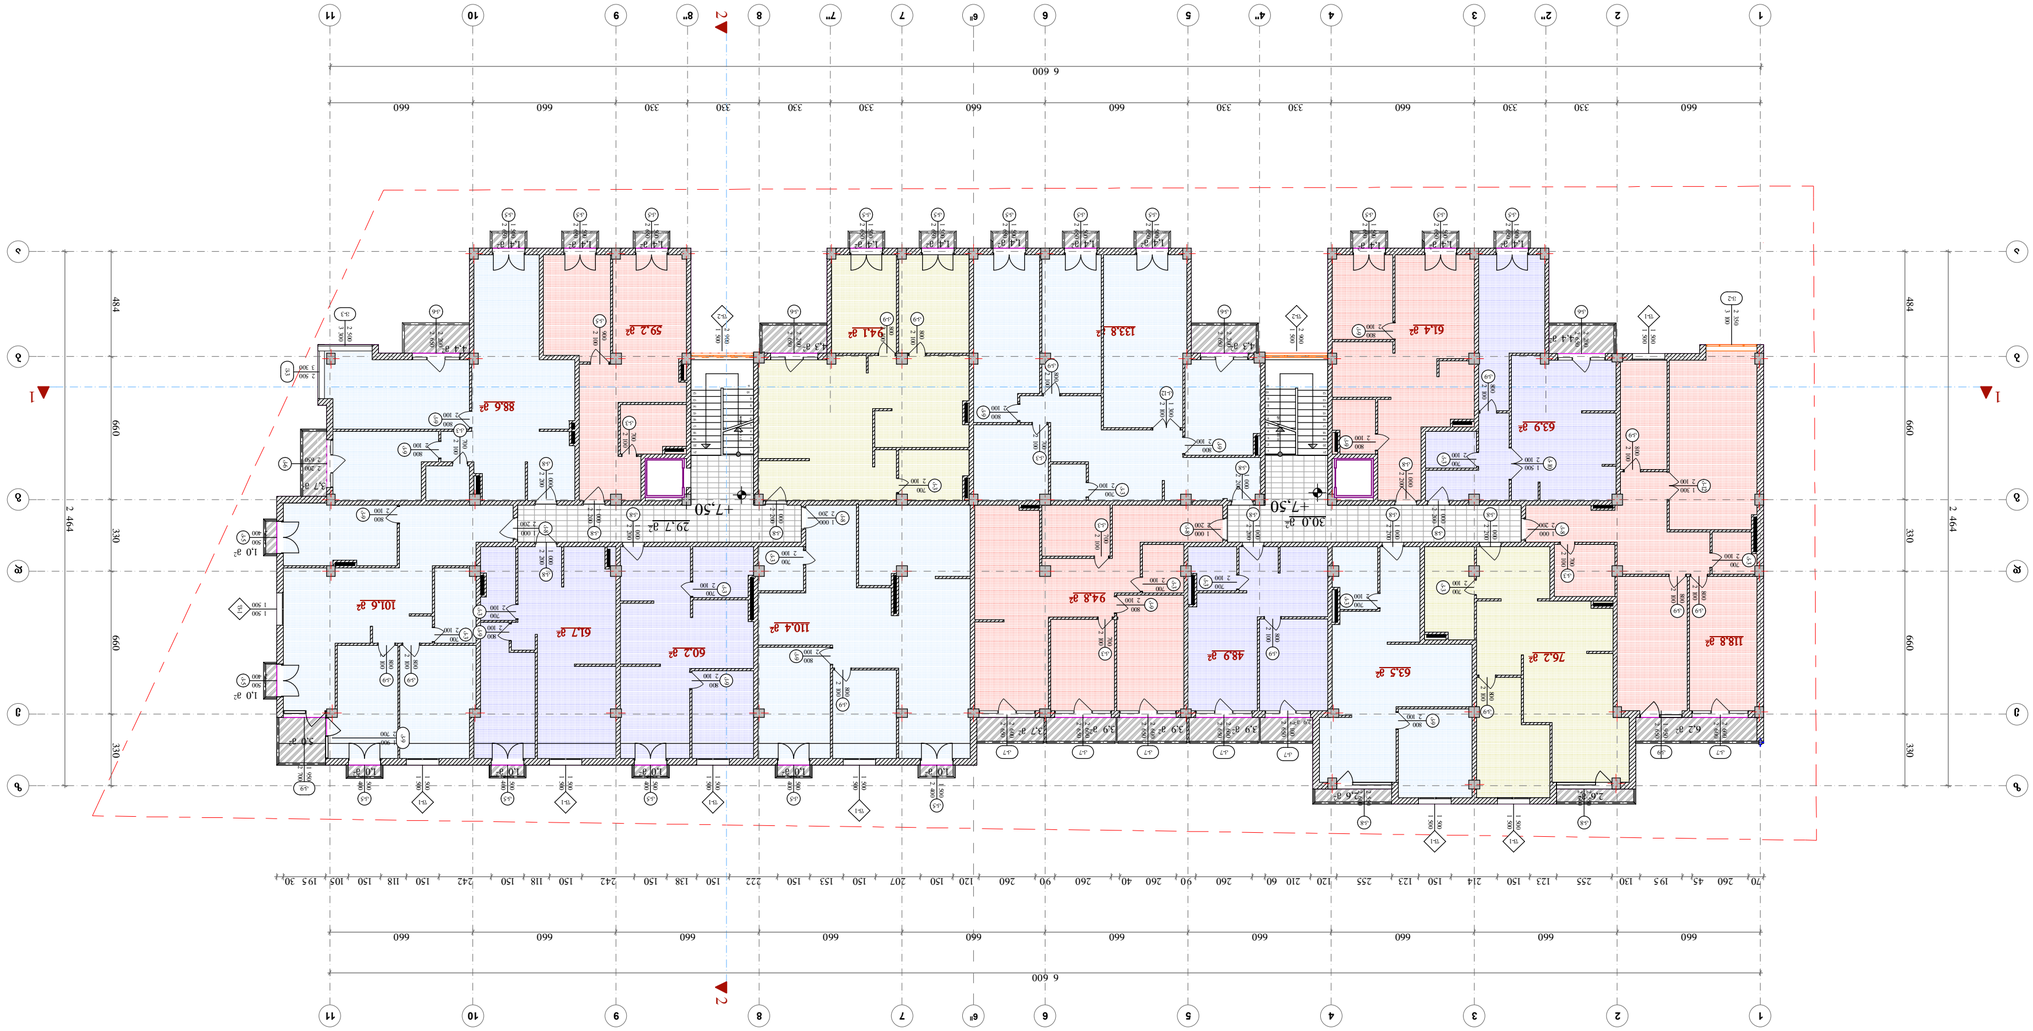

ც. ბართაია

პრო. ავტორი

pr.mT.

არქიტექტორი

დირექტორი

საპროექტო ობიექტის

მისამართი

დამკვეთი-მენაშენე

სტადია პროექტი ფურცელი გვ. ა-

ტექნიკური მონაცემები

დასაპროექტებელი ობიექტი

ქალაქგეგმარებითი პარამეტრები

გ. მარგიანი

ც. ბართაია

შეასრულა კ. სახვაძე

შერეული ტიპის

(სავაჭრო,საცხოვრებელი) შენობა

მოქ. ავთანდილ ქებაძე

,,ALIZI,,LTD

შპს ,,ალიზი,,

არქიტექტურული ნაწილი

ქ.თბილისში, ვაკე-საბურთალოს

რაიონში, სოფელი დიღომი

(ნაკვ. 289)

1,4 m2

2,9 m2

3,9 m2 3,9 m2 3,9 m2

k-62 200 2 650

f-2 2 900 1 500

f-22 900 1 500

21 x 16 = 3,300 m

1
2
3
4
5
6
7
8
9
10
1

12

13

14

15

16

17

18

19

20

21

21 x 16 = 3,300 m

1
2
3
4
5
6
7
8
9
10
1

12

13

14

15

16

17

18

19

20

21

2

2

1 1

660 660 660 660 660 660 660 660 660 660

484 660 330 660 330

660 330 330 660 330 330 660 660 330 330 330 330 660 660

484 660 330 660 330

2 464

6 600

2 464

6 600

70 260 45 195 130 255 123 150 214 150 123 255 120 210 60 260 90 260 40 260 90 260 120 150 207 150 153 150 222 150 138 150 242 150 118 150 242 150 118 150 105 195 30

+7,50 +7,50

6,2 m2

118,8 m2

4,4 m2

63,9 m2

61,4 m2

1,4 m2 1,4 m2

48,9 m2

133,8 m2

1,4 m2 1,4 m2

1,4 m2

94,1 m2

59,2 m2

1,4 m2

1,4 m2

1,4 m

2
1,4 m

2

110,4 m2

60,2 m2

101,6 m

2

30,0 m2 29,7 m2

94,8 m2

63,5 m2

76,2 m2

4,4 m

2

5,0 m

2

1,0 m

2
1,0 m

2
1,0 m2

1,0 m2

3,7 m2

1,0 m

2

3,7 m

2

4,3 m2 4,3 m2

1,4 m2

88,6 m

2

2,6 m2 2,6 m2

1,0 m

2

61,7 m

2

1,0 m2

6

II

6

II

k-62 200 2 650

k-72 100 2 650

k-72 600 2 650

k-72 600 2 650

k-72 600 2 650

k-72 600 2 650

k-6

2 200
2 650

k-51 500 2 650

k-51 500 2 650

k-51 500 2 650

k-51 500 2 650

k-51 500 2 650

k-51 500 2 650

k-62 200 2 650

k-51 500 2 650

k-51 500 2 650

k-51 500 2 650

k-51 500 2 650

k-51 500 2 650

f-11 500 1 500

k-62 200 2 650

k-72 600 2 600

k-91 950 2 650

k-81 000 2 200

k-81 000 2 200

k-8

2 200

1 000

k-81 000 2 200

k-81 000 2 200

k-81 000 2 200

k-81 000 2 200

k-8

2 200

1 000

k-81 000 2 200

k-8

1 000
2 200

k-81 000 2 200

k-81 000 2 200

k-81 000 2 200

f-1 1 500 1 500

f-1 1 500 1 500

v-3

2 500
3 300

v-32 500 3 300
v-22 350 3 100

f-1

1 500
1 500

k-5

1 500
2 400

k-5

1 500
2 400

k-91 950 2 700

f-1 1 500 1 500

f-1 1 500 1 500

f-1 1 500 1 500

f-1 1 500 1 500

k-51 500 2 400

k-51 500 2 400

k-51 500 2 400

k-51 500 2 400

k-51 500 2 400

k-9

2 700

1 900

k-82 550 2 600

k-82 550 2 600

k-3700 2 100

k-9

800
2 100

k-9800 2 100

k-9800 2 100
k-3

2 100

700

k-9

800
2 100

k-3

700
2 100

k-9

800
2 100

k-9

2 100

800

k-3

2 100

700

k-9

800
2 100

k-9800 2 100

k-9800 2 100

k-3

2 100

700

k-3700 2 100

k-5900 2 100

k-81 000 2 200

k-3

2 100

700

k-9

2 100

800

k-3700 2 100

k-9800 2 100

k-3

700
2 100

k-9800 2 100
k-3

700
2 100

k-9

2 100

800

k-9800 2 100

k-3

700
2 100

k-9800 2 100

k-9800 2 100
k-3700 2 100

k-12

2 100

1 300

k-9800 2 100

k-10

2 100

1 500

k-9800 2 100

k-3

700
2 100

k-9

800

2 100k-9

800
2 100

k-9

2 100

800

k-12 1 300 2 100

k-3

2 100

700

k-3700 2 100

k-9800 2 100

k-9

800
2 100

k-3

2 100

700

k-3700 2 100

k-3

700
2 100

k-9

800
2 100

k-8

2 200

1 000

1 2 2" 3 4 4" 5 6 7 7" 8 8" 9 10 11

a

b

g

d

e

z

1 2 3 4 5 6 7 8 9 10 11

a

b

g

d

e

z

III სართულის გეგმა

+7.50 ნიშნულზე

m 1:200

Click to buy NOW!

PDF-XChange Viewer

www.docu-track.co m

Click to buy NOW!

PDF-XChange Viewer

www.docu-track.co m

ც. ბართაია

პრო. ავტორი

pr.mT.

არქიტექტორი

დირექტორი

საპროექტო ობიექტის

მისამართი

დამკვეთი-მენაშენე

სტადია პროექტი ფურცელი გვ. ა-

ტექნიკური მონაცემები

დასაპროექტებელი ობიექტი

ქალაქგეგმარებითი პარამეტრები

გ. მარგიანი

ც. ბართაია

შეასრულა კ. სახვაძე

შერეული ტიპის

(სავაჭრო,საცხოვრებელი) შენობა

მოქ. ავთანდილ ქებაძე

,,ALIZI,,LTD

შპს ,,ალიზი,,

არქიტექტურული ნაწილი

ქ.თბილისში, ვაკე-საბურთალოს

რაიონში, სოფელი დიღომი

(ნაკვ. 289)

19 x 18 = 3,500 m

1

2

3

4

5

1,4 m2

1,4 m2 1,4 m2

19 x 18 = 3,500 m

5

4

3

2

1

19 x 18 = 3,500 m

1

2

3

4

5

3,9 m2 3,9 m2 3,9 m2

k-62 200 2 650

k-7

2 600
2 650

k-7

2 600
2 650

f-22 900 1 500

f-22 900 1 500

21 x 16 = 3,300 m

1
2
3
4
5
6
7
8
9
10
11

12

13

14

15

16

17

18

19

20

21

21 x 16 = 3,300 m

1
2
3
4
5
6
7
8
9
10
11

12

13

14

15

16

17

18

19

20

21

19 x 18 = 3,500 m

1

2

3

4

5

19 x 18 = 3,500 m

1
2
3
4
5

19 x 18 = 3,500 m

1

2

3

4

5

2

2

1 1

660 660 660 660 660 660 660 660 660 660

484 660 330 660 330

660 330 330 660 330 330 660 660 330 330 330 330 660 660

2 464

6 600

2 464

484 660 330 660 330

6 600

30 30 260 40 195 35 120 150 184 255 70 255 171 150 135 210 70 260 90 260 40 260 70 260 70 260 90 260 50 260 115 260 25 260 390 260 125 260 25 260 185

30 235 30 160 150 126 220 40 95 150 180 150 180 150 483 220 478 150 180 150 180 150 180 150 105 37 220 478 150 180 150 180 150 105 45 220 155 280

700 53 260 60 260 388 220

300

759

1 095

970

651 145

85

1 190

1 200

200

+10,80 +10,80

1,4 m2

1,4 m

2
1,4 m

2
1,4 m

2

7,3 m2

119,0 m2

4,4 m2

56,8 m2

68,4 m2

72,8 m2

73.8 m

1,4 m2 1,4 m2

1,4 m2

93,8 m2

142,6 m

2

81,4 m2 48,0 m 99,7 m2 2

63,5 m2

75,1 m2

4,4 m

2

3,7 m2

2,4 m2 2,4 m2

4,3 m2 4,3 m2

1,4 m2

6,3 m2

12,6 m

2 19,8 m2

32,4 m

2

2,9 m2

104,0 m

2

32,2 m

2

33,0 m2

0,2 m2

59,7 m2

6

II

6

II

k-62 200 2 650

k-51 500 2 650

k-51 500 2 650

k-51 500 2 650

k-51 500 2 650

k-51 500 2 650

k-51 500 2 650

k-62 200 2 650

k-51 500 2 650

k-51 500 2 650

k-51 500 2 650

k-51 500 2 650

k-51 500 2 650

f-1 1 500 1 500

k-62 200 2 650

k-72 600 2 600

k-91 950 2 650

k-81 000 2 200

k-81 000 2 200

k-81 000 2 200

k-8

2 200

1 000 k-81 000 2 200

k-81 000 2 200

k-8

2 200

1 000

k-81 000 2 200

k-81 000 2 200

k-81 000 2 200

k-8

2 200

1 000

k-8

2 200

1 000

v-3

2 500
3 300

v-3

2 500
3 300

v-3

2 000
3 300

v-32 500 3 300
v-22 350 3 100

k-72 100 2 650

k-72 600 2 650

k-72 600 2 650

k-72 600 2 650

k-72 600 2 650

k-72 600 2 650

k-72 600 2 650

k-72 600 2 650

k-72 600 2 650

k-72 600 2 650

k-72 600 2 650

k-72 600 2 650

k-72 600 2 650

k-72 600 2 650

f-1 1 500 1 500

f-1 1 500 1 500
k-82 550 2 600

k-82 550 2 600

k-81 000 2 200

k-3700 2 100

k-3

700
2 100

k-3

700
2 100

k-3700 2 100

k-9800 2 100

k-9800 2 100
k-3700 2 100

k-12

2 100

1 300

k-9800 2 100

k-3

2 100

700

k-3

2 100

700

k-9800 2 100

k-9800 2 100

k-3

700
2 100

k-9800 2 100

k-3700 2 100

k-3

700
2 100

k-3

700
2 100

k-9800 2 100

k-3700 2 100

k-9

800
2 100

k-3

2 100

700

k-9

800

2 100k-3

700
2 100

k-9800 2 100

k-9800 2 100

k-3700 2 100

k-3700 2 100

k-9800 2 100

k-3700 2 100

k-9800 2 100

k-8

2 200

1 000

k-3700 2 100

k-9

2 100

800

k-12 1 300 2 100

k-9800 2 100

k-3

2 100

700

k-9

800
2 100

1 2 2" 3 4 4" 5 6 7 7" 8 8" 9 10 11

a

b

g

d

e

z

1 2 3 4 5 6 7 8 9 10 11

a

b

g

d

e

z

5

14

IV სართულის გეგმა

+10.80 ნიშნულზე

m 1:200

Click to buy NOW!

PDF-XChange Viewer

www.docu-track.co m

Click to buy NOW!

PDF-XChange Viewer

www.docu-track.co m

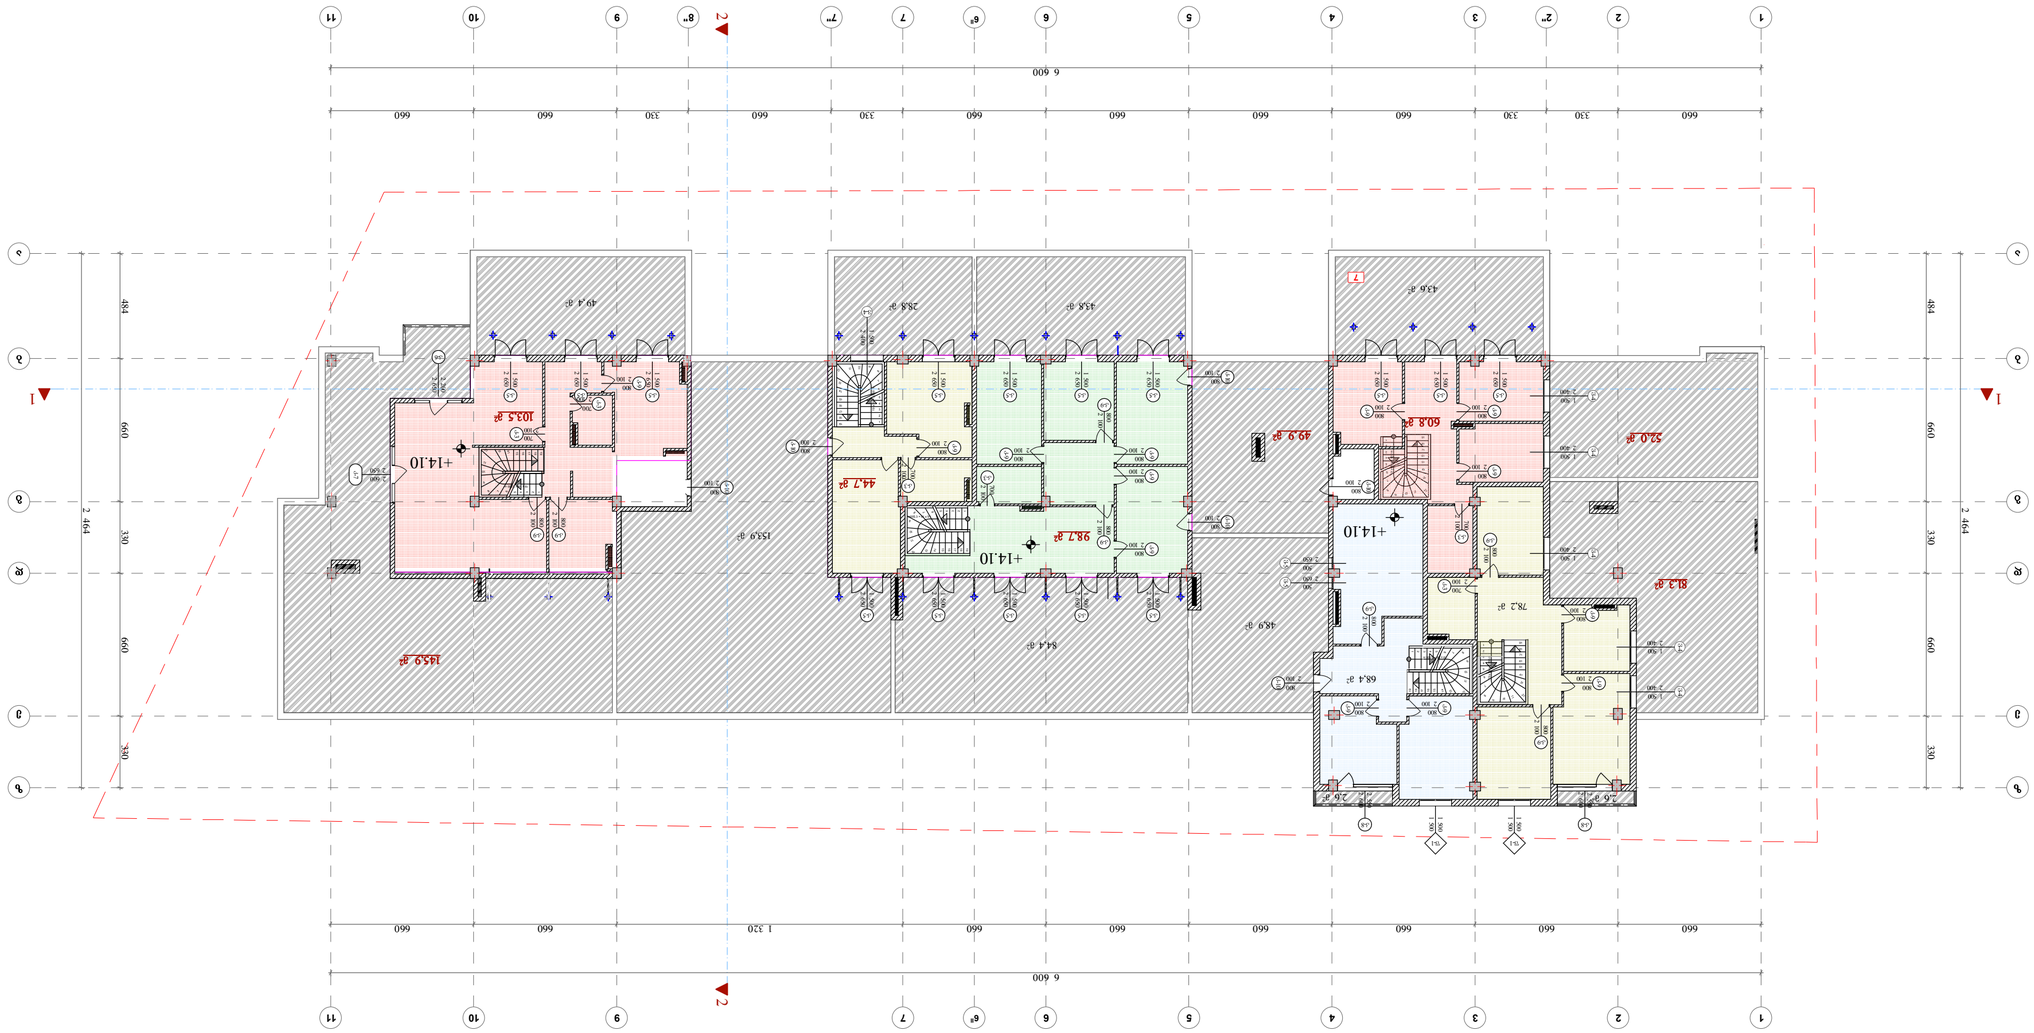

ც. ბართაია

პრო. ავტორი

pr.mT.

არქიტექტორი

დირექტორი

საპროექტო ობიექტის

მისამართი

დამკვეთი-მენაშენე

სტადია პროექტი ფურცელი გვ. ა-

ტექნიკური მონაცემები

დასაპროექტებელი ობიექტი

ქალაქგეგმარებითი პარამეტრები

გ. მარგიანი

ც. ბართაია

შეასრულა კ. სახვაძე

შერეული ტიპის

(სავაჭრო,საცხოვრებელი) შენობა

მოქ. ავთანდილ ქებაძე

,,ALIZI,,LTD

შპს ,,ალიზი,,

არქიტექტურული ნაწილი

ქ.თბილისში, ვაკე-საბურთალოს

რაიონში, სოფელი დიღომი

(ნაკვ. 289)

19 x 18 = 3,500 m
1

2

3

4

5

6

7

8

9

12

11

10

13
14
15
16
17
18
19

k-10

2 100

800

49,9 m2

19 x 18 = 3,500 m
8

7

6

5

4

3

2

1

9

10

1

12

13

14

15

16

17

18

19

19 x 18 = 3,500 m

1

2

3

4

5

6

7

8

9

12

11

10

13
14
15
16
17
18
19

k-7

2 600
2 650

k-62 200 2 650

19 x 18 = 3,500 m

1
2

3

4

5

6

7

8

9

10

11

12
19

18

17

16

15

14

13

19 x 18 = 3,500 m

1
2
3
4
5
6
7
8
9

10

1

12

13

14

15

16

17

18

19

19 x 18 = 3,500 m

1

2

3

4

5
6

7

8
9
10
11

13

12

19

18

17

16

15
14

2

2

1 1

660 660 660 660 660 660 1 320 660 660

484 660 330 660 330

660 330 330 660 660 660 660 330 660 330 660 660

484 660 330 660 330

6 600

2 464

2 464

6 600

81,3 m2

52,0 m2

103,5 m

2

44,7 m2

98,7 m2

60,8 m2

145,9 m

2

43,8 m2 28,8 m2

153,9 m2

84,4 m2

48,9 m2

49,4 m

2

2,6 m2

2,6 m2

78,2 m2

68,4 m2

43,6 m2

1 2 2" 3 4 5 6 7 7" 8" 9 10 11

a

b

g

d

e

z

1 2 3 4 5 6 7 9 10 11

a

b

g

d

e

z

6

II

6

II

v-5

500
2 650

v-5

500
2 650

k-10

2 100

800

k-10

2 100

800

k-10

2 100

800

k-51 500 2 650

k-51 500 2 650

k-51 500 2 650

k-51 500 2 650

k-51 500 2 650

k-10

800
2 100

k-51 500 2 650

k-51 500 2 650

k-51 500 2 650

k-51 500 2 650

k-51 500 2 650

k-51 500 2 650

v-41 500 2 400

k-51 500 2 650

k-51 500 2 650

k-51 500 2 650

k-51 500 2 650

f-1 1 500 1 500

f-1 1 500 1 500
k-82 550 2 600

k-82 550 2 600

v-4

2 400

1 500

v-4

2 400

1 500

k-9800 2 100

k-9800 2 100

k-9

2 100

800

k-3

700
2 100

k-9

2 100

800

k-10

800
2 100

v-4

2 400

1 500

v-4

2 400

1 500

v-4

2 400

1 500

k-9800 2 100

k-9

2 100

800
k-9

800
2 100

k-3700 2 100

k-9

800
2 100

k-9

2 100

800

k-9

2 100

800

k-9

2 100

800

k-9

800
2 100

k-9800 2 100

k-3700 2 100

k-3

2 100

700

k-9800 2 100

k-9

2 100

800

k-9

2 100

800

k-3700 2 100
k-9

2 100

800

k-9800 2 100

k-9800 2 100

k-3

700
2 100

k-9

2 100

800

+14.10

+14.10

+14.10

7

V სართულის გეგმა

14.10 ნიშნულზე

m 1:200

Click to buy NOW!

PDF-XChange Viewer

www.docu-track.co m

Click to buy NOW!

PDF-XChange Viewer

www.docu-track.co m

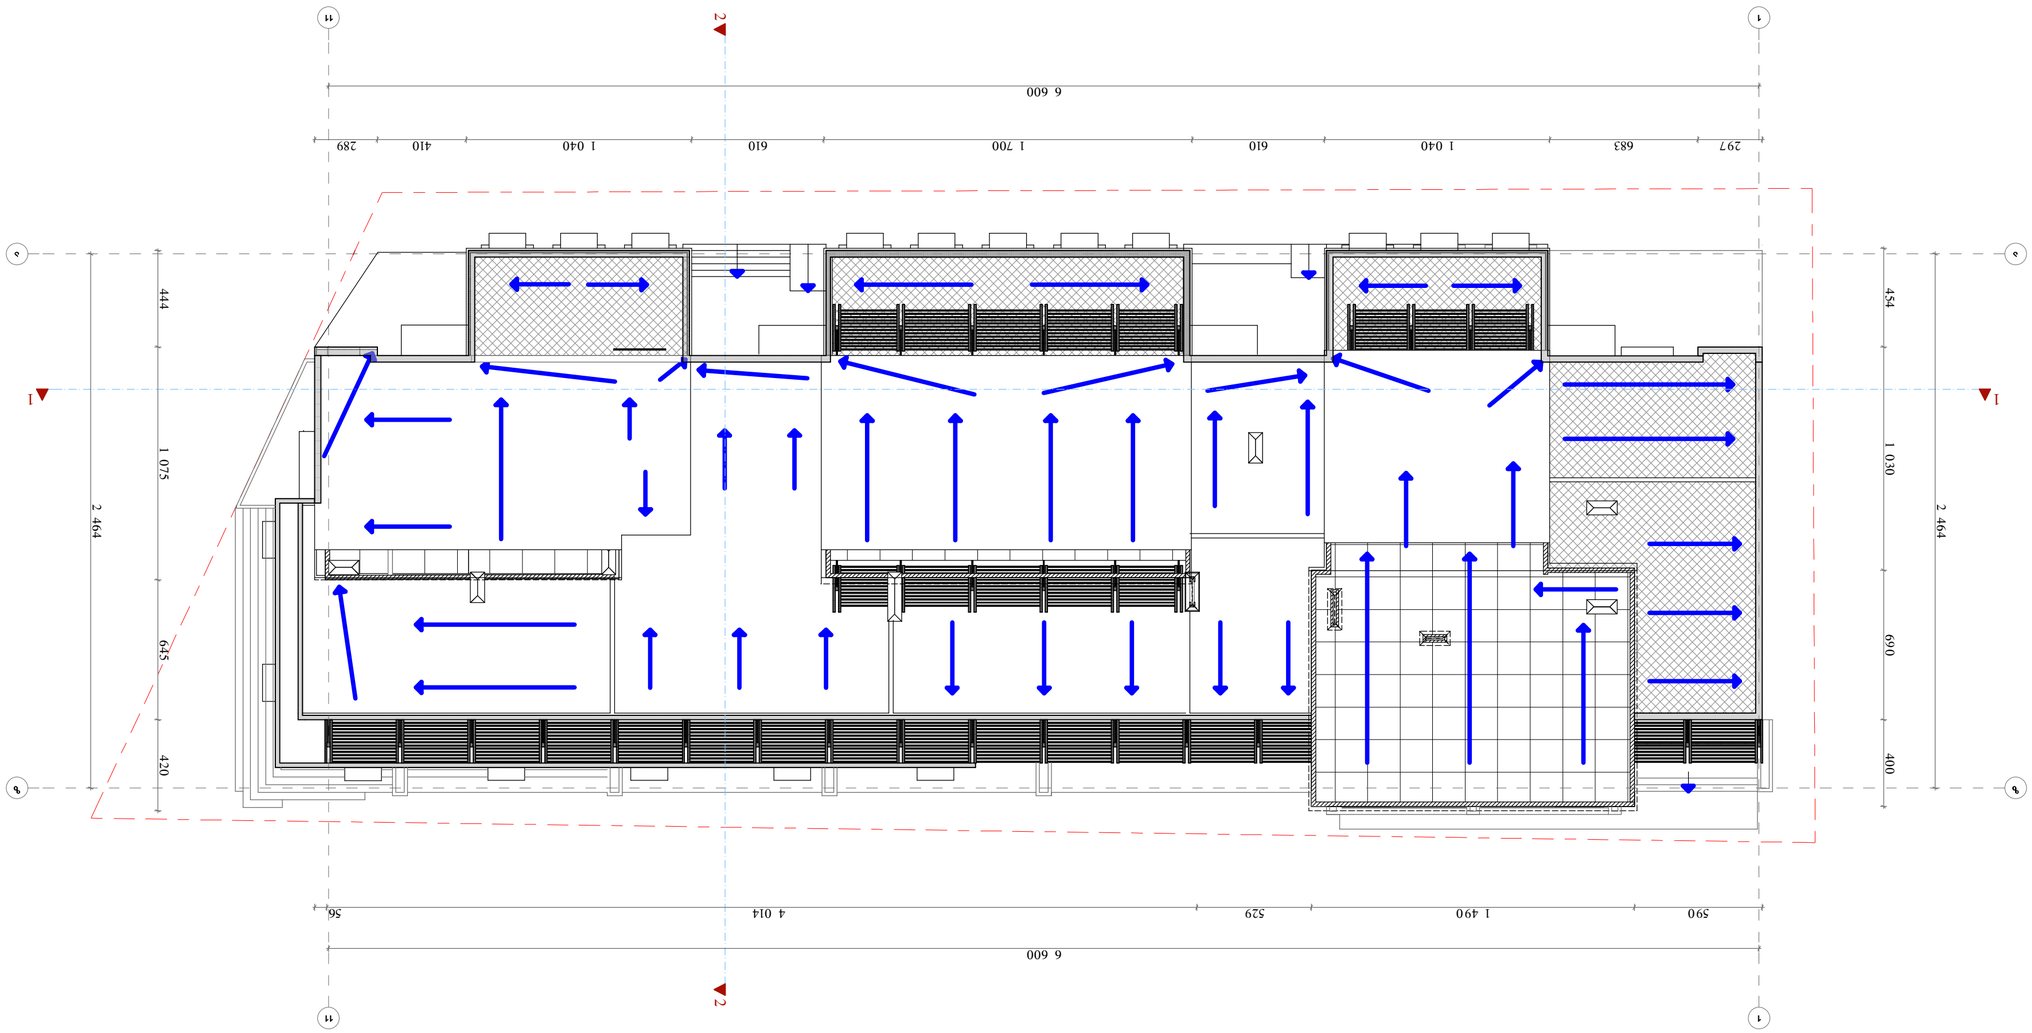

ც. ბართაია

პრო. ავტორი

pr.mT.
არქიტექტორი

დირექტორი

საპროექტო ობიექტის
მისამართი

დამკვეთი-მენაშენე

სტადია პროექტი ფურცელი გვ. ა-

ტექნიკური მონაცემები

დასაპროექტებელი ობიექტი

ქალაქგეგმარებითი პარამეტრები

გ. მარგიანი

ც. ბართაია

შეასრულა კ. სახვაძე

შერეული ტიპის

(სავაჭრო,საცხოვრებელი) შენობა

მოქ. ავთანდილ ქებაძე

,,ALIZI,,LTD

შპს ,,ალიზი,,

არქიტექტურული ნაწილი

ქ.თბილისში, ვაკე-საბურთალოს
რაიონში, სოფელი დიღომი
(ნაკვ. 289)

2

2

1 1

6 600

2 464

6 600

2 464

444 1 075 645 420

590 1 490 529 4 014 56

454 1 030 690 400

297 683 1 040 610 1 700 610 1 040 410 289

1 11

a

z

1 11

a

z

საკადასტრო საზღვარი

სახურავის გეგმა

m 1:200

Click to buy NOW!

PDF-XChange Viewer

www.docu-track.co m

Click to buy NOW!

PDF-XChange Viewer

www.docu-track.co m

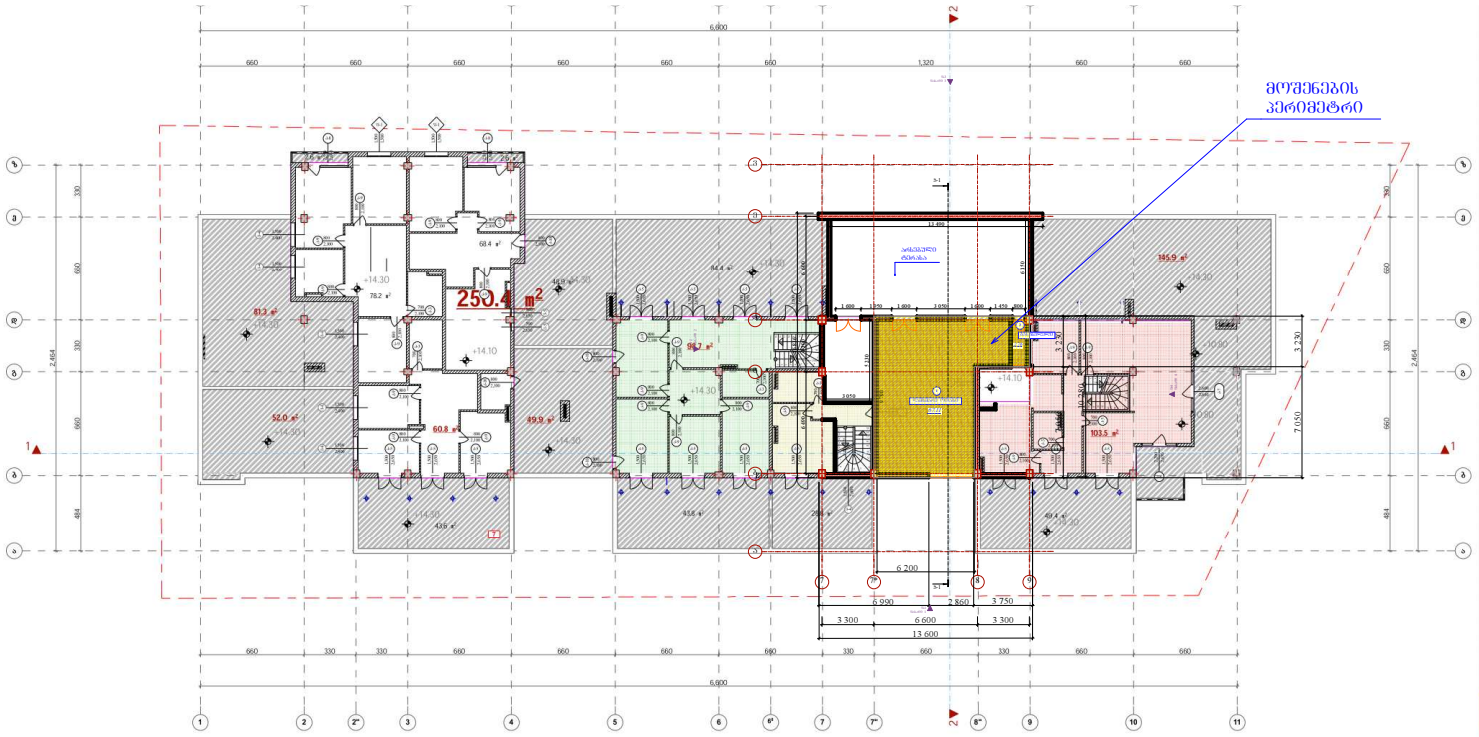

მრავალბინიანი საცხოვრებელი

სახლი

" ARCHI_GE"

# 

02-25-

1.სახურავის გეგმა

AP15

სტადია ფურ-ლი ფურ-ბი

ცვლ. ხელმო-რა შემ.ნუს. ფუ-ლი # დოკ. თარ-ი

არქიტექტორი

კონსტრუქტორი

სპეციალისტი

დაამუშავა

დაამუშავა

შეამოწმა

კ.ტყეშელაშვილი

ქ. კაპანაძე

დ. ტურაბელიძე

ლ. მაღლაკელიძე

ა. გიგანი ------ AP15 7 7* 8 9 ვედგბა 13 490

6 150

1 600 1 950 1 600 3 050 1 600 1 450 800

5 230

3 050

9 790

6 200

13 600

3 300 6 600 3 300

6 490 3 300 6 600
16 836

6 990 2 860 3 750

7 050 3 230

7 050 3 230

10 280

W-1

W-1

f-2

ფასადი 2

ფასადი 3

f-3

f-4

ფასადი 4

f-1

ფასადი 1
არსებული

ტერასა

1

დამხმარე ოთახი

67.11

2

გასასვლელი

2.76

ეკსპლიკაცია გადახურვის გეგმა

#

1
2

დასახელება
დამხმარე ოთახი

გასასვლელი

ფარ-ბი

67.11

2.76
69.87 м2

1. სახურავის გეგმა დაშენების სქემა 1:250

მოშენების

პერიმეტრი

მოშენების პერიმეტრი

Click to buy NOW!

PDF-XCh

a

n

g

e

Viewer
www.

do

c

u

-

t

rack

.co m Click to buy NOW!

PDF-XCh

a

n

g

e

Viewer
www.

do

c

u

-

t

rack

.co m

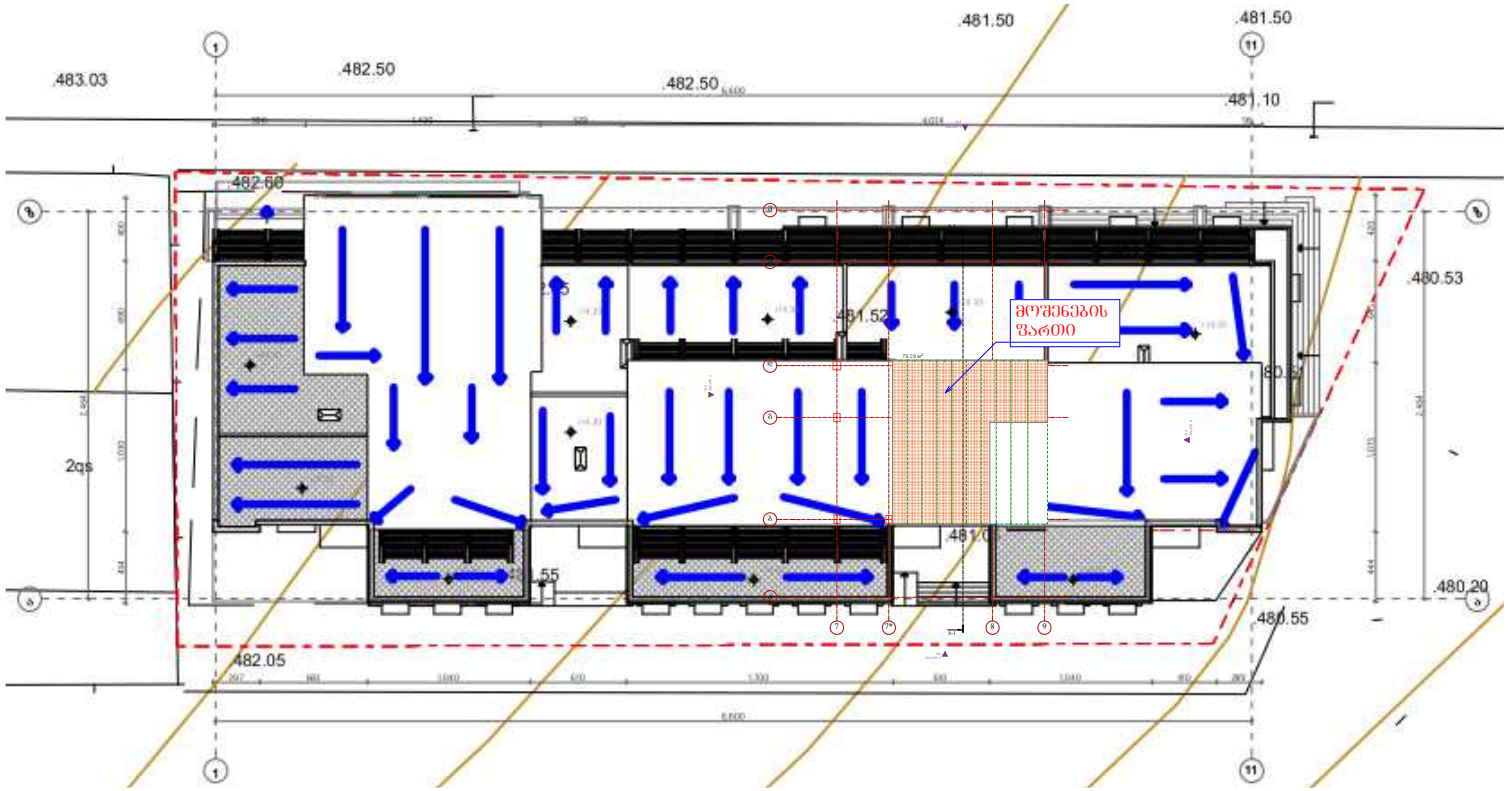

მრავალბინიანი საცხოვრებელი

სახლი

" ARCHI_GE"

# 

02-25-

2.გადახურვის გეგმა

AP16

სტადია ფურ-ლი ფურ-ბი

ცვლ. ხელმო-რა შემ.ნუს. ფუ-ლი # დოკ. თარ-ი

არქიტექტორი

კონსტრუქტორი

სპეციალისტი

დაამუშავა

დაამუშავა

შეამოწმა

კ.ტყეშელაშვილი

ქ. კაპანაძე

დ. ტურაბელიძე

ლ. მაღლაკელიძე

ა. გიგანი ------ AP16 7 7* 8 9 ვედგბა ჭ-1 ჭ-1

f-2

ფასადი 2

ფასადი 3

f-3

f-4

ფასადი 4

f-1

ფასადი 1

79.29 м2

2. გადახურვის გეგმა, დაშენების სქემა 1:250

მოშენების

ფართი

Click to buy NOW!

PDF-XCh

a

n

g

e

Viewer
www.

do

c

u

-

t

rack

.co m Click to buy NOW!

PDF-XCh

a

n

g

e

Viewer
www.

do

c

u

-

t

rack

.co m

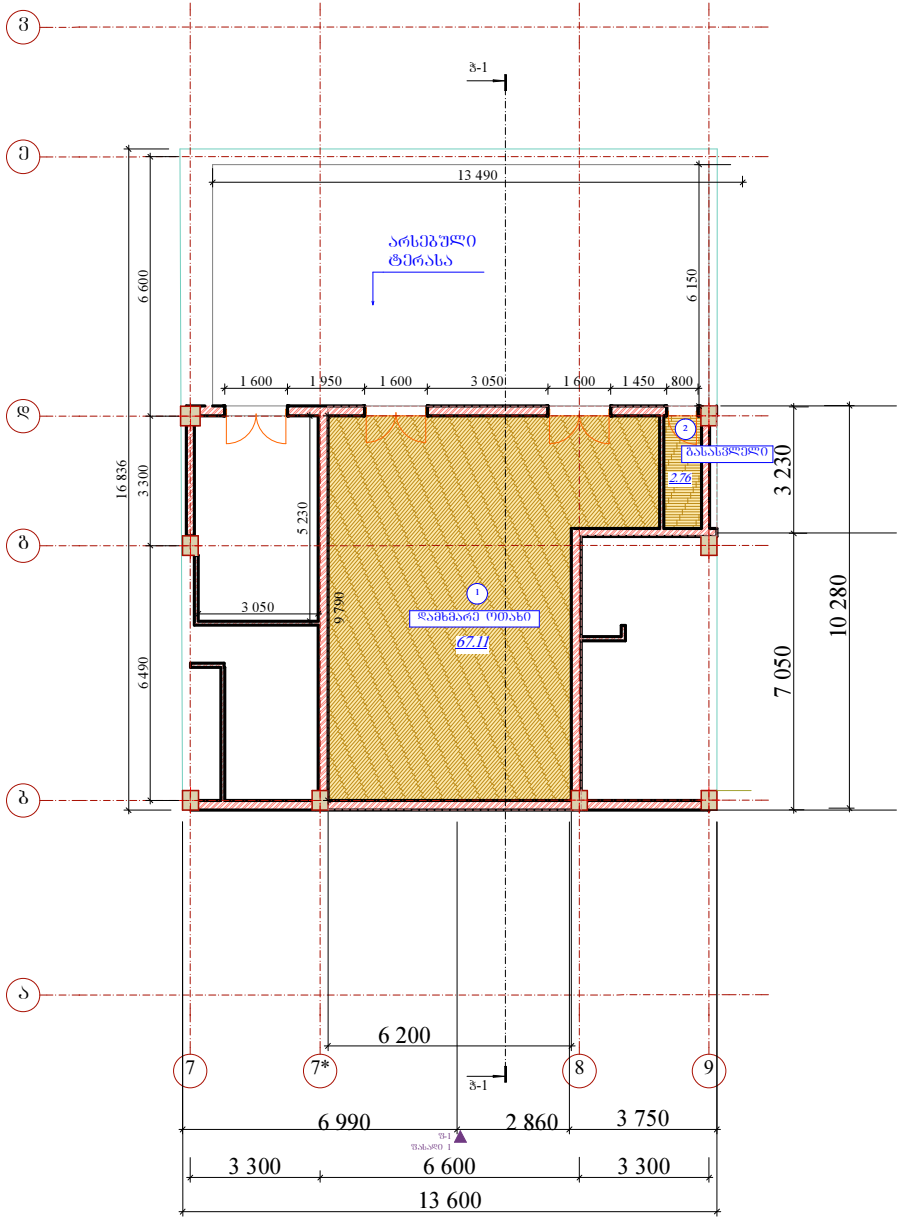

მრავალბინიანი საცხოვრებელი

სახლი

" ARCHI_GE"

# 

02-25-

3. სახურავის გეგმა ფრაგმენტი

AP17

სტადია ფურ-ლი ფურ-ბი

ცვლ. ხელმო-რა შემ.ნუს. ფუ-ლი # დოკ. თარ-ი

არქიტექტორი

კონსტრუქტორი

სპეციალისტი

დაამუშავა

დაამუშავა

შეამოწმა

კ.ტყეშელაშვილი

ქ. კაპანაძე

დ. ტურაბელიძე

ლ. მაღლაკელიძე

ა. გიგანი ------ AP17 7 7* 8 9 ვედგბა 13 490

6 150

1 600 1 950 1 600 3 050 1 600 1 450 800

5 230

3 050

9 790

6 200

13 600

3 300 6 600 3 300

6 490 3 300 6 600 16 836

6 990 2 860 3 750

7 050 3 230

10 280

W-1

W-1

f-1

ფასადი 1
არსებული

ტერასა

1

დამხმარე ოთახი

67.11

2

გასასვლელი

2.76

სახურავის გეგმა დაშენების სქემა Click ტო ბუყ NOW!

PDF-XCh

a

n

g

e

Viewer

www.

do

c

u

-

t

rack

.co m Click to buy NOW!

PDF-XCh

a

n

g

e

Viewer

www.

do

c

u

-

t

rack

.co m