სართულის გეგმა -3.85 ნიშნ.-ზე
მ=1:100

ა ბ გ დ ე

1-1 2-2 3-3

19.85

6.10 4.75 5.80 3.20

0.20 0.20 5.70 0.20 0.20 4.35 0.20 0.20 5.40 0.20 0.20 2.80 0.20 0.20

1I 1 2 3 4I

0.20 0.20 0.20 0.40 0.20 0.40 0.20 0.30 0.30

5.62 5.22 5.30 4.70 3.50 2.80 2.35

16.77

83.35°

97.18°

446.62

447.86

-3.65

ავტოსადგომი
288.4 m²

9.32%

საკადასტრო საზღვარი

ფეხმავალთა მიმოსვლის სქემა

1 2 3 4 5 6 7 8 9 10

449.53 449.45 448.79

დირექტორი		ი. ცერცვაძე	ქ. თბილისში, საირმის ქ. №5-ში მრავალბინიანი საცხოვრებელი სახლის პროექტის პროექტირება	შ.პ.ს. "ბაზისი0-XXI"
პრ. არქიტორი		ბ. მორგველაძე		
პრ.მთ.არქიტ.		ბ. მორგველაძე		
			არქიტექტურული ნაწილი	დაკვეთა № /2014
			სართულის გეგმა -3.85 ნიშნ.-ზე	სტადია / შეკვეთი / ჩანშტაბი
				1:100

I-სართულის გეგმა ±0.00 ნიშნ.-ზე
მ=1:100


საკადასტრო საზღვარი

ქუჩის ღერძის ხაზი

საირმის ჭუჭა


დირექტორი		ი. ცქრიკიძე	ქ. თბილისში, საირმის ქ. №5-ში მრავალბინიანი საცხოვრებელი სახლის პროექტის კორექტირება	შ.პ.ს. "ბაზისი-XXI"
პრ. არქიტორი		ბ. მორგოლაძე		
პრ.მთ.არქიტ.		ბ. მორგოლაძე		
			არქიტექტურული ნაწილი	დაკვეთა № /2014
			სართულის გეგმა ±0.00 ნიშნ.-ზე	სტადია / ფურცელი / ფურცლები: 1:100

II-სართულის გეგმა +3.35 ნიშნ.-ზე
მ=1:100

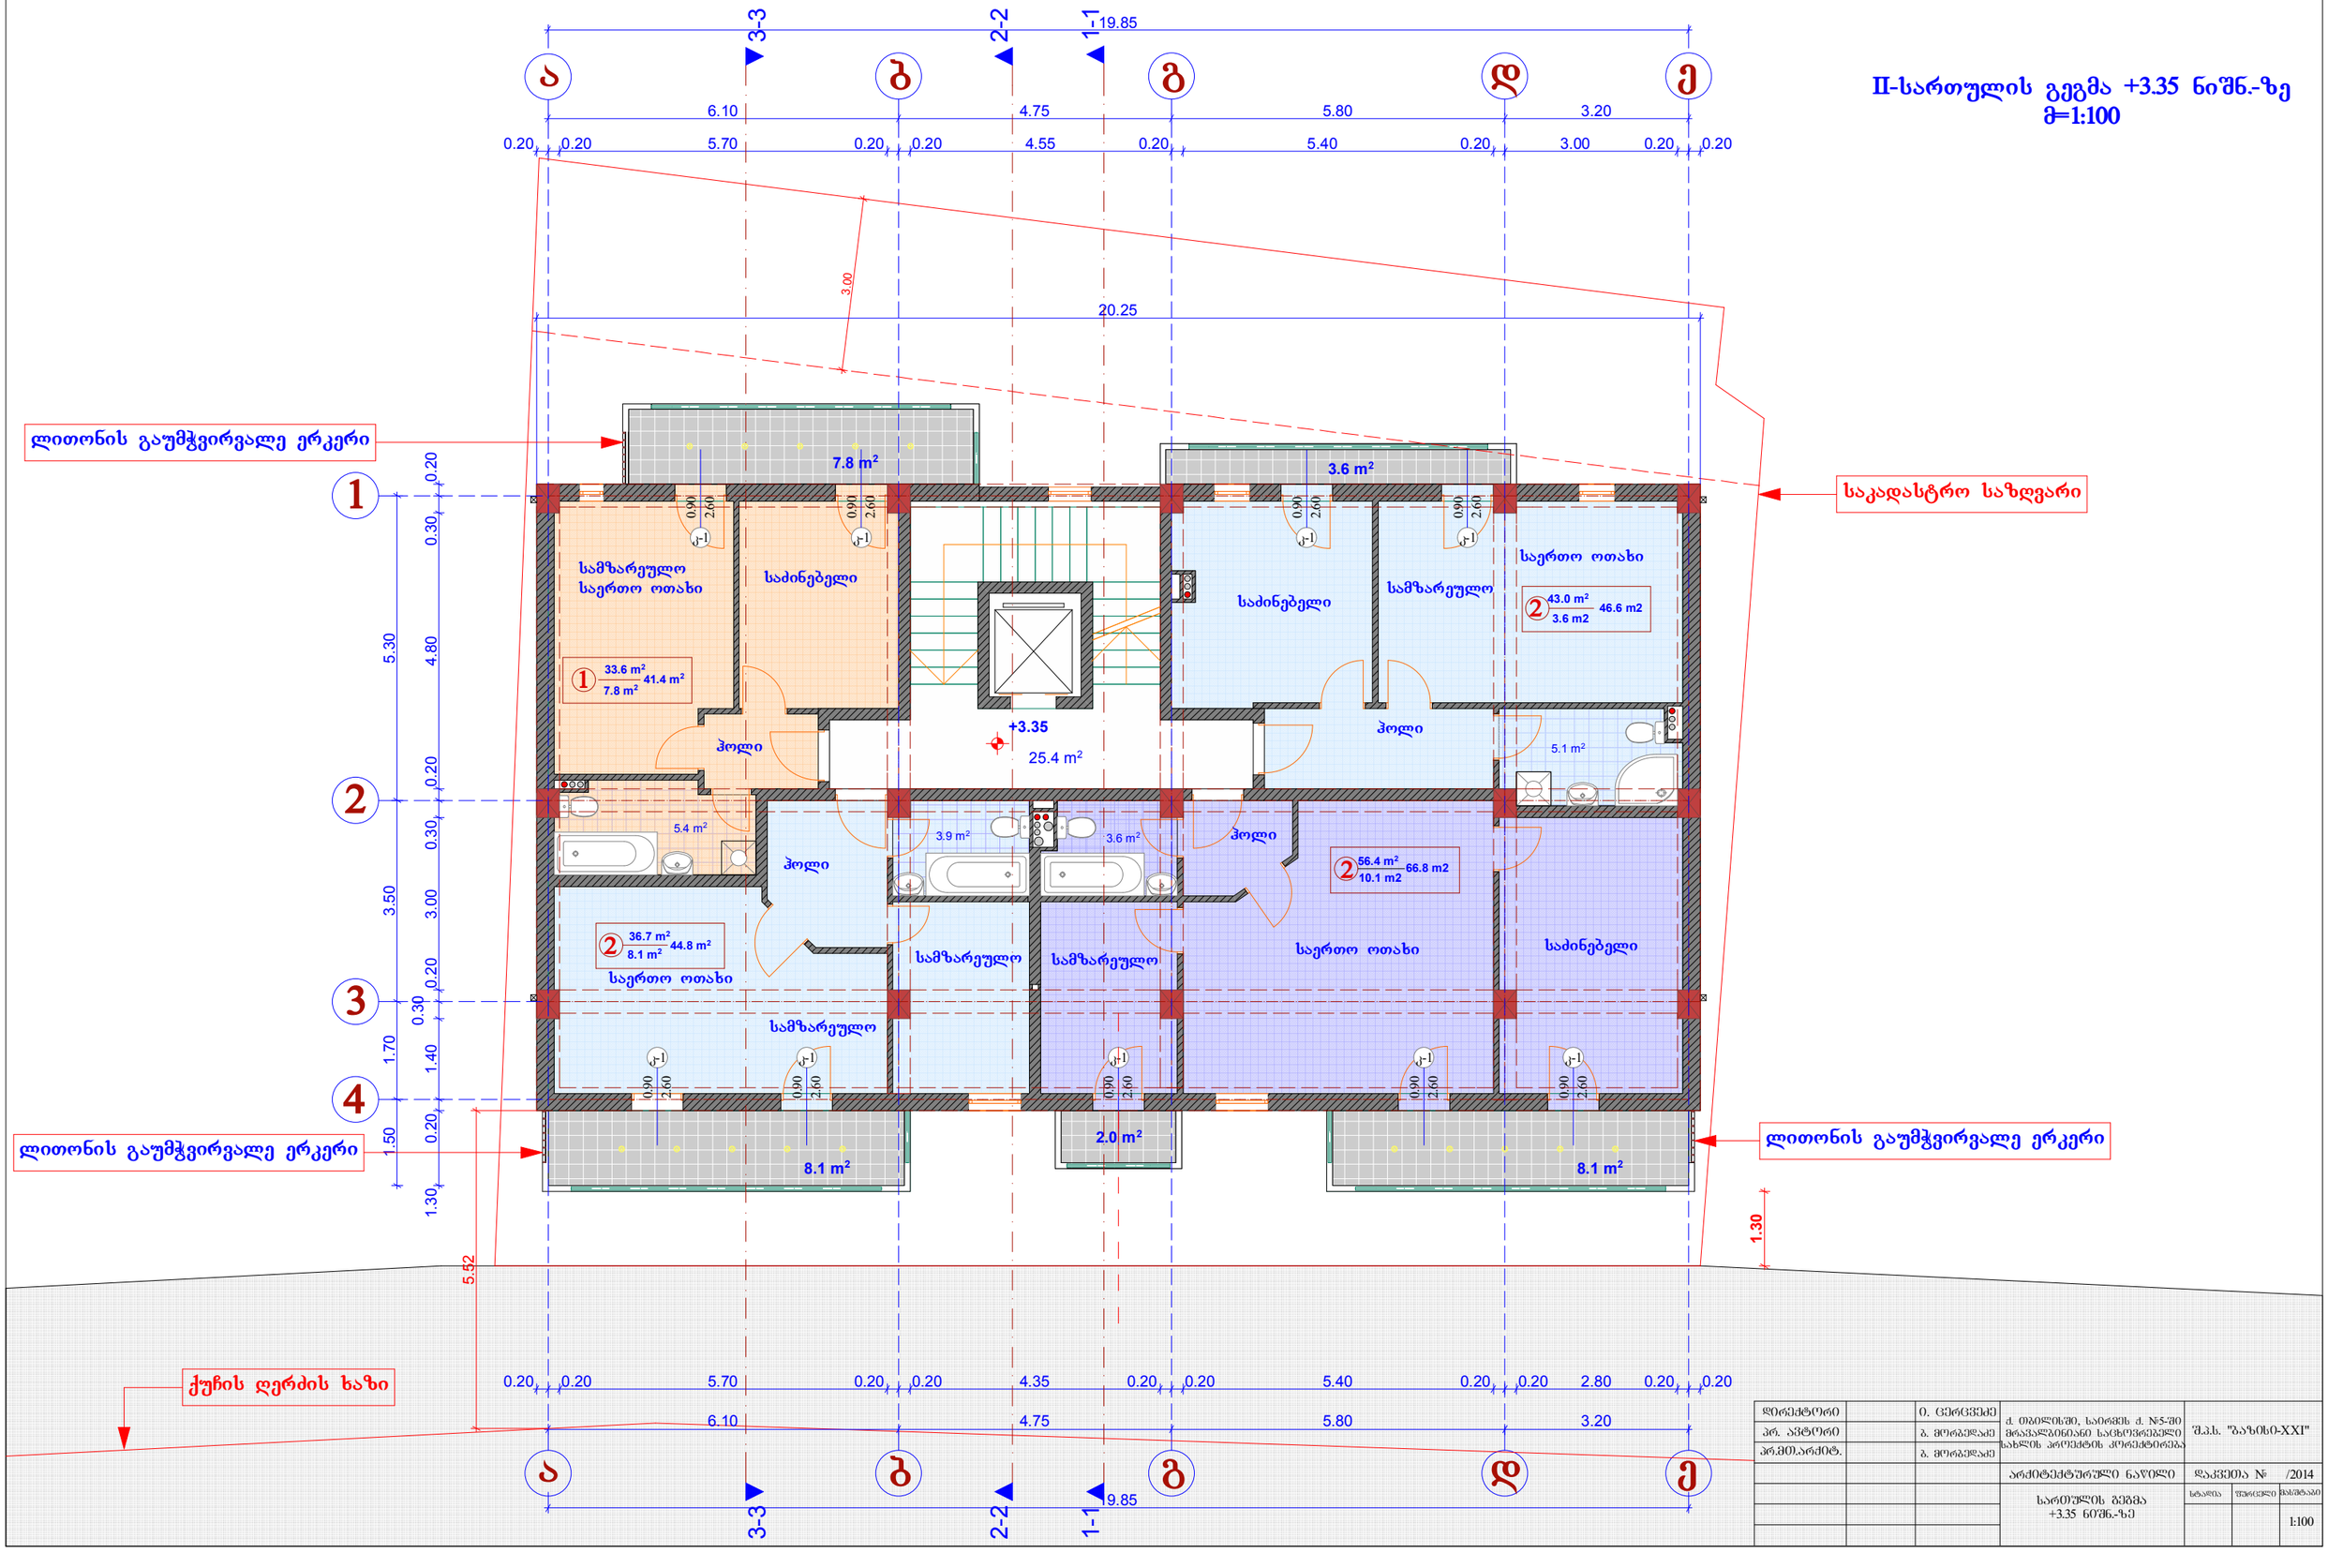


დირექტორი		ი. ცერცვაძე	ქ. თბილისში, საირმის ქ. №5-ში მრავალბინიანი საცხოვრებელი სახლის პროექტის კორექტირება	შ.პ.ს. "ბაზისი-XXI"
პრ. ავტორი		ბ. მორგველაძე		
პრ.მე.არქიტ.		ბ. მორგველაძე		
			არქიტექტურული ნაწილი	დაკვეთა № /2014
			სართულის გეგმა +3.35 ნიშნ.-ზე	სტადია / ფურცელი / ფურცლები: 1:100

III-სართულის გეგმა +6.70 ნიშნ.-ზე
მ=1:100

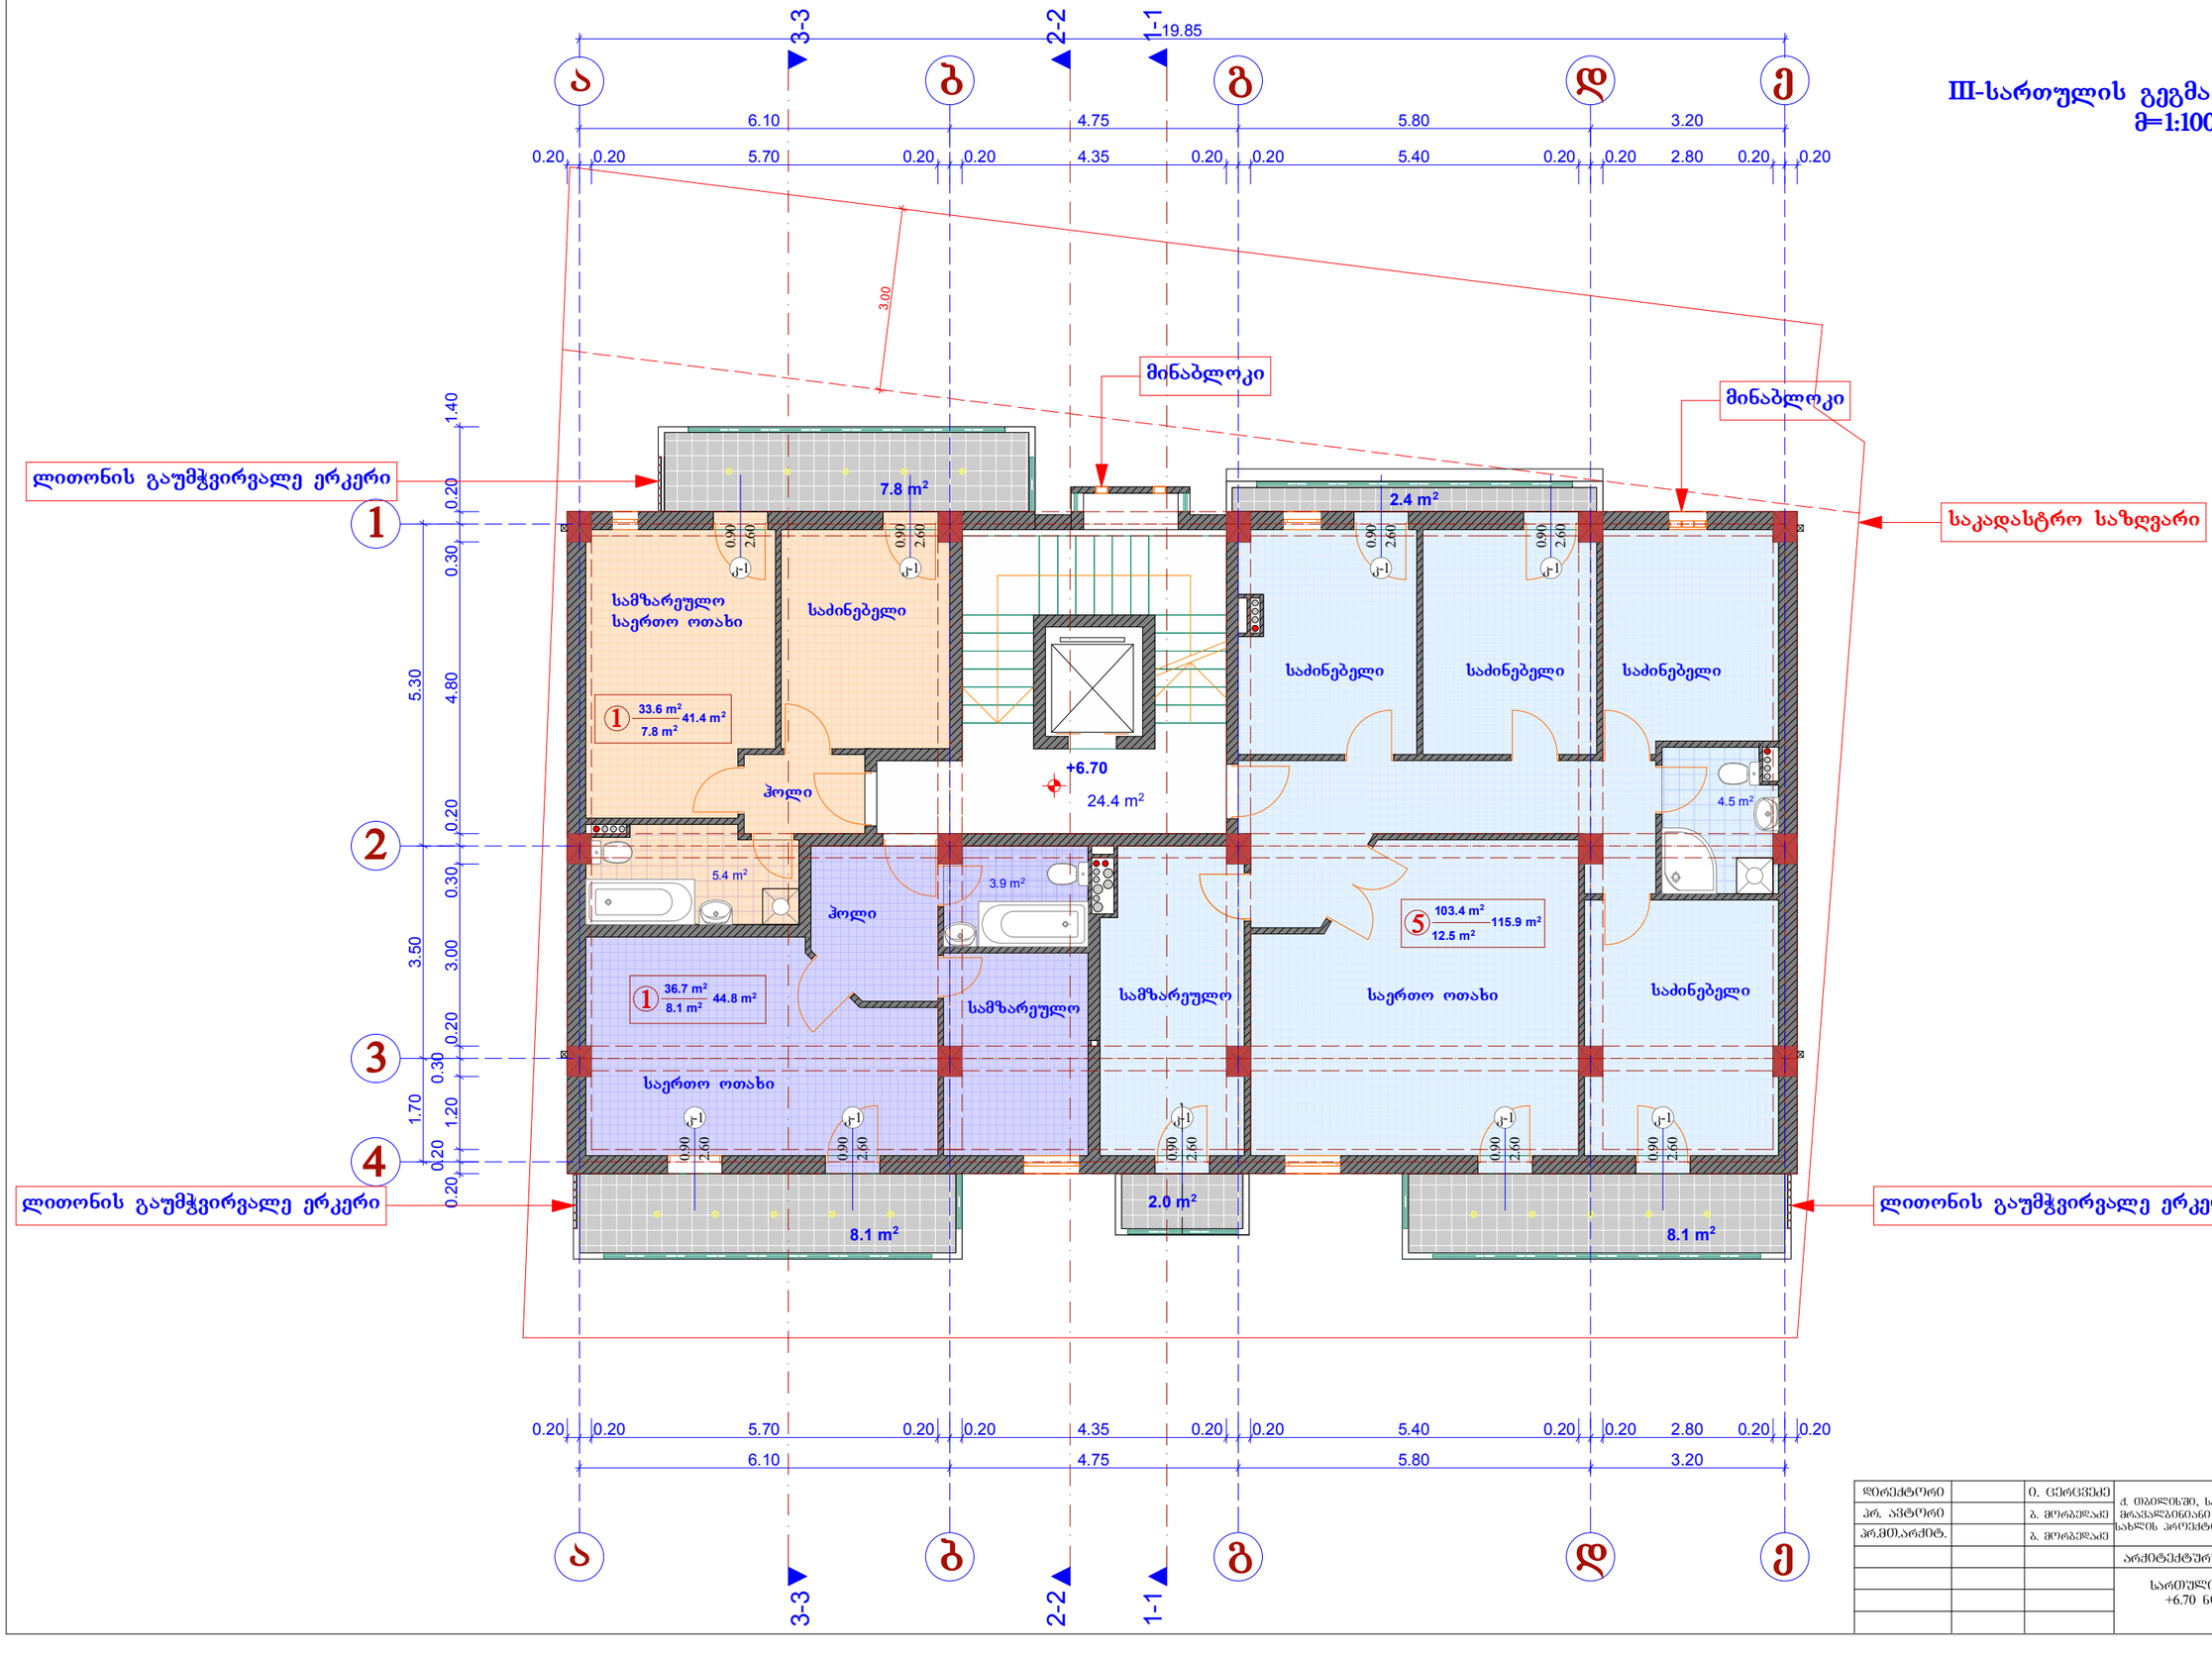


დირექტორი		ი. ცერცვაძე	ქ. თბილისში, საირმის ქ. №5-ში მრავალბინიანი საცხოვრებელი სახლის პროექტის კორექტირება	შ.პ.ს. "ბაზისი-XXI"	
პრ. ავტორი		ბ. მორგველაძე			
პრ.მთ.არქიტ.		ბ. მორგველაძე			
			არქიტექტურული ნაწილი	დაკვეთა № /2014	
			სართულის გეგმა +6.70 ნიშნ.-ზე	სტადია	ფურცელი	ფურცლები
						1:100

IV-სართულის გეგმა +10.05 ნიშნ.-ზე
მ=1:100

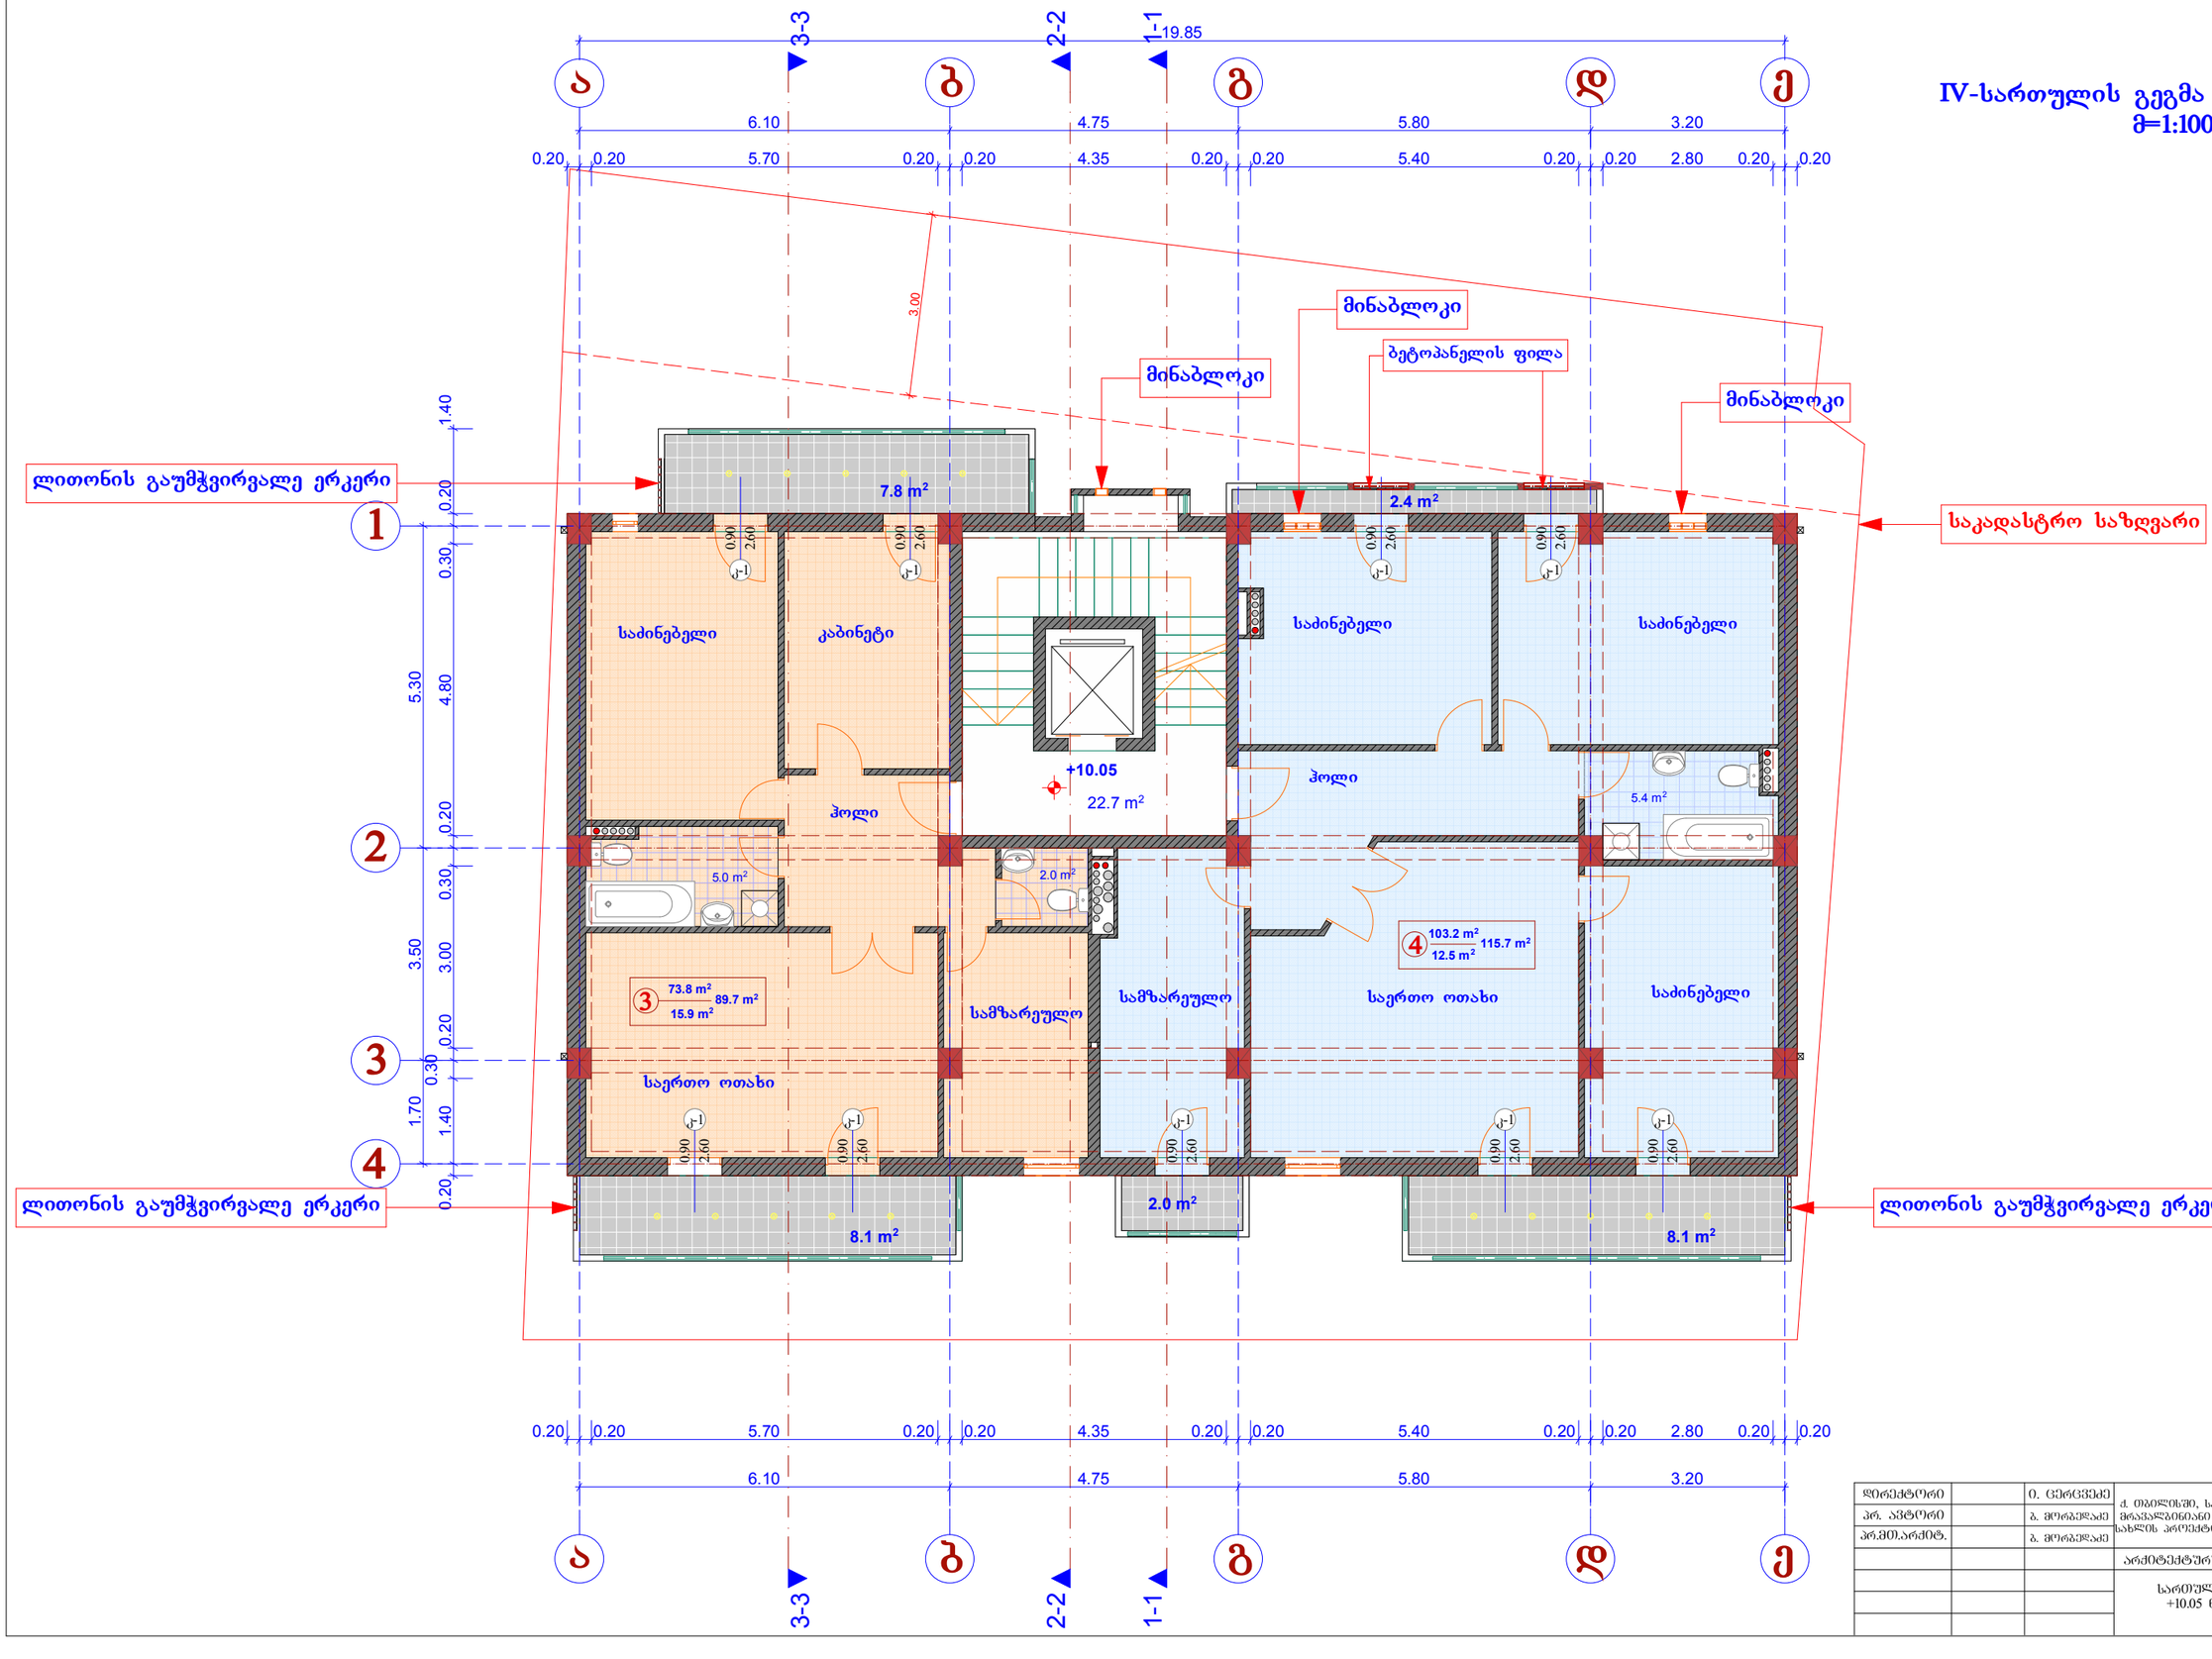


დირექტორი		ი. ცერცვაძე	ქ. თბილისში, საირმის ქ. №5-ში მრავალბინიანი საცხოვრებელი სახლის პროექტის კორექტირება	შპს. "საზღვრ-XXI"
პრ. არქიტექტორი		გ. მორგოშია		
პრ.მთ.არქიტ.		გ. მორგოშია		
			არქიტექტურული ნაწილი	დაკვეთა № /2014
			სართულის გეგმა +10.05 ნიშნ.-ზე	სტადია / დოკუმენტი / ფასშლაბი: 1:100

V-სართულის გეგმა +13.40 ნიშნ.-ზე
მ=1:100

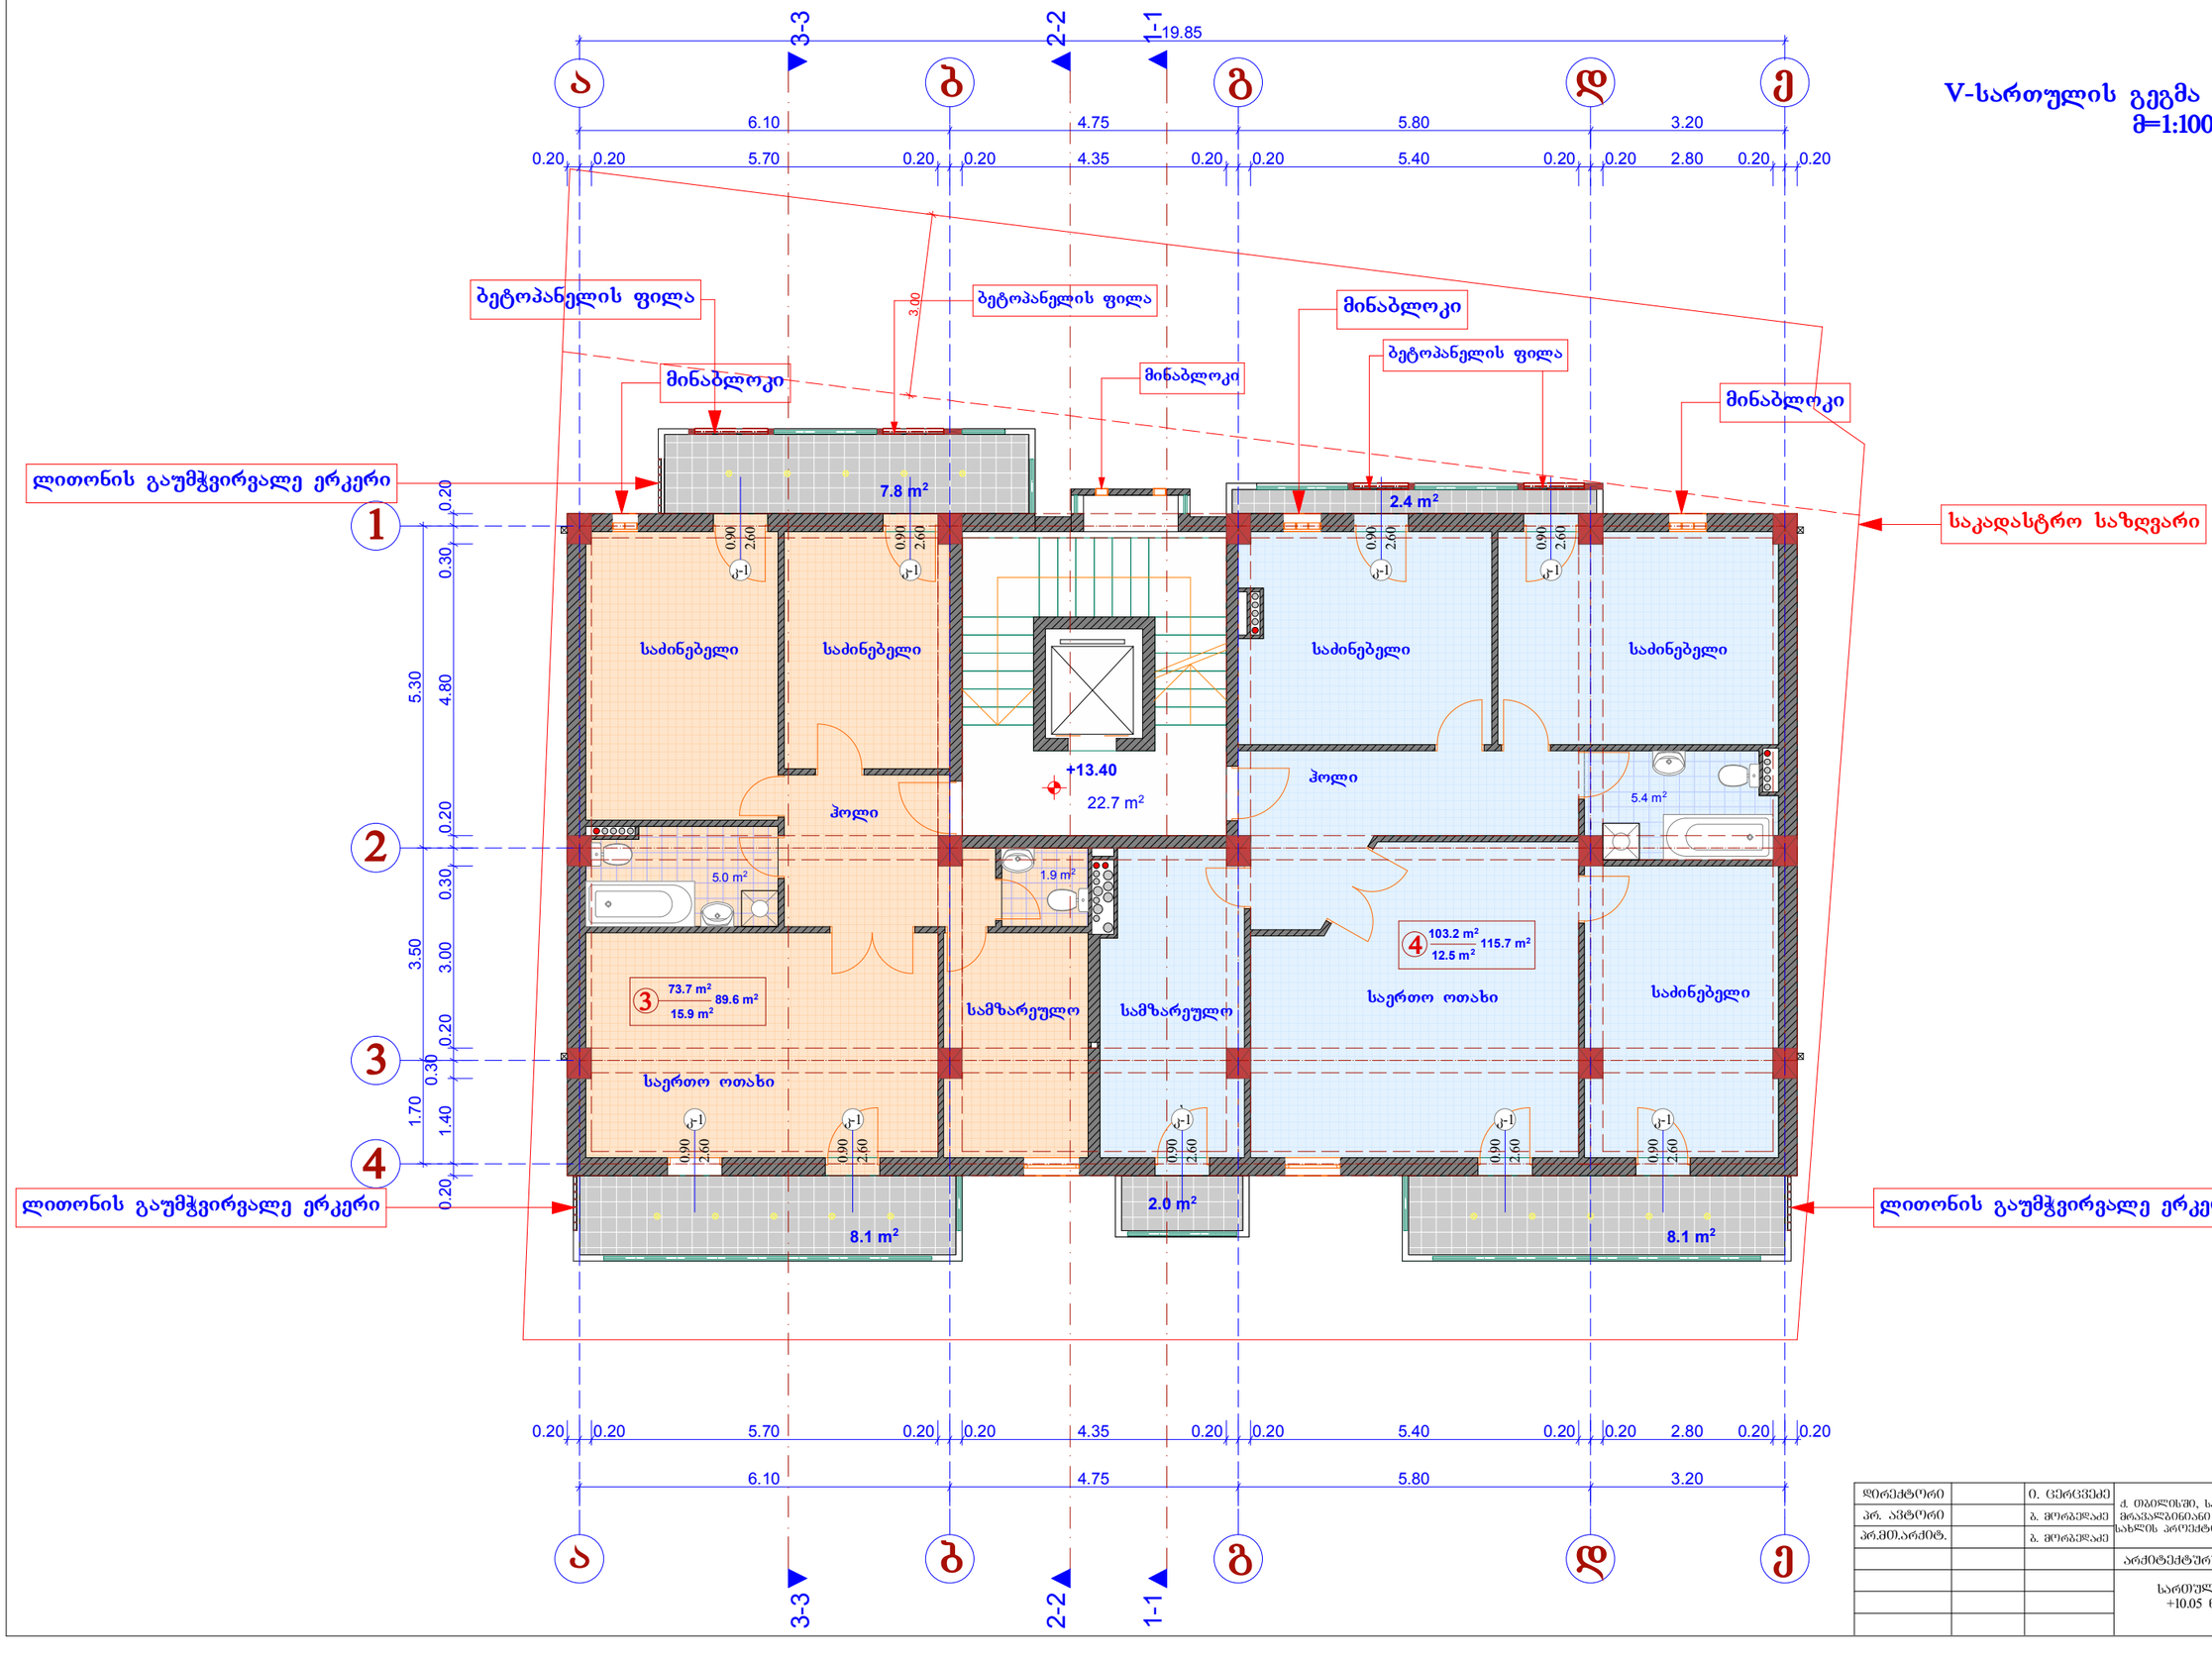


დირექტორი		ი. ცერცვაძე	ქ. თბილისში, საირმის ქ. №5-ში მრავალბინიანი საცხოვრებელი სახლის პროექტის კორექტირება	შპს. "ააზისი-XXI"
პრ. არქიტექტორი		გ. მორგაძაძე		
პრ.მთ.არქიტ.		გ. მორგაძაძე		
			არქიტექტურული ნაწილი	დაკვეთა № /2014
			სართულის გეგმა +10.05 ნიშნ.-ზე	სტადია / დოკუმენტი / ფასშლაბი: 1:100

VI-სართულის გეგმა +16.75 ნიშნ.-ზე
მ=1:100

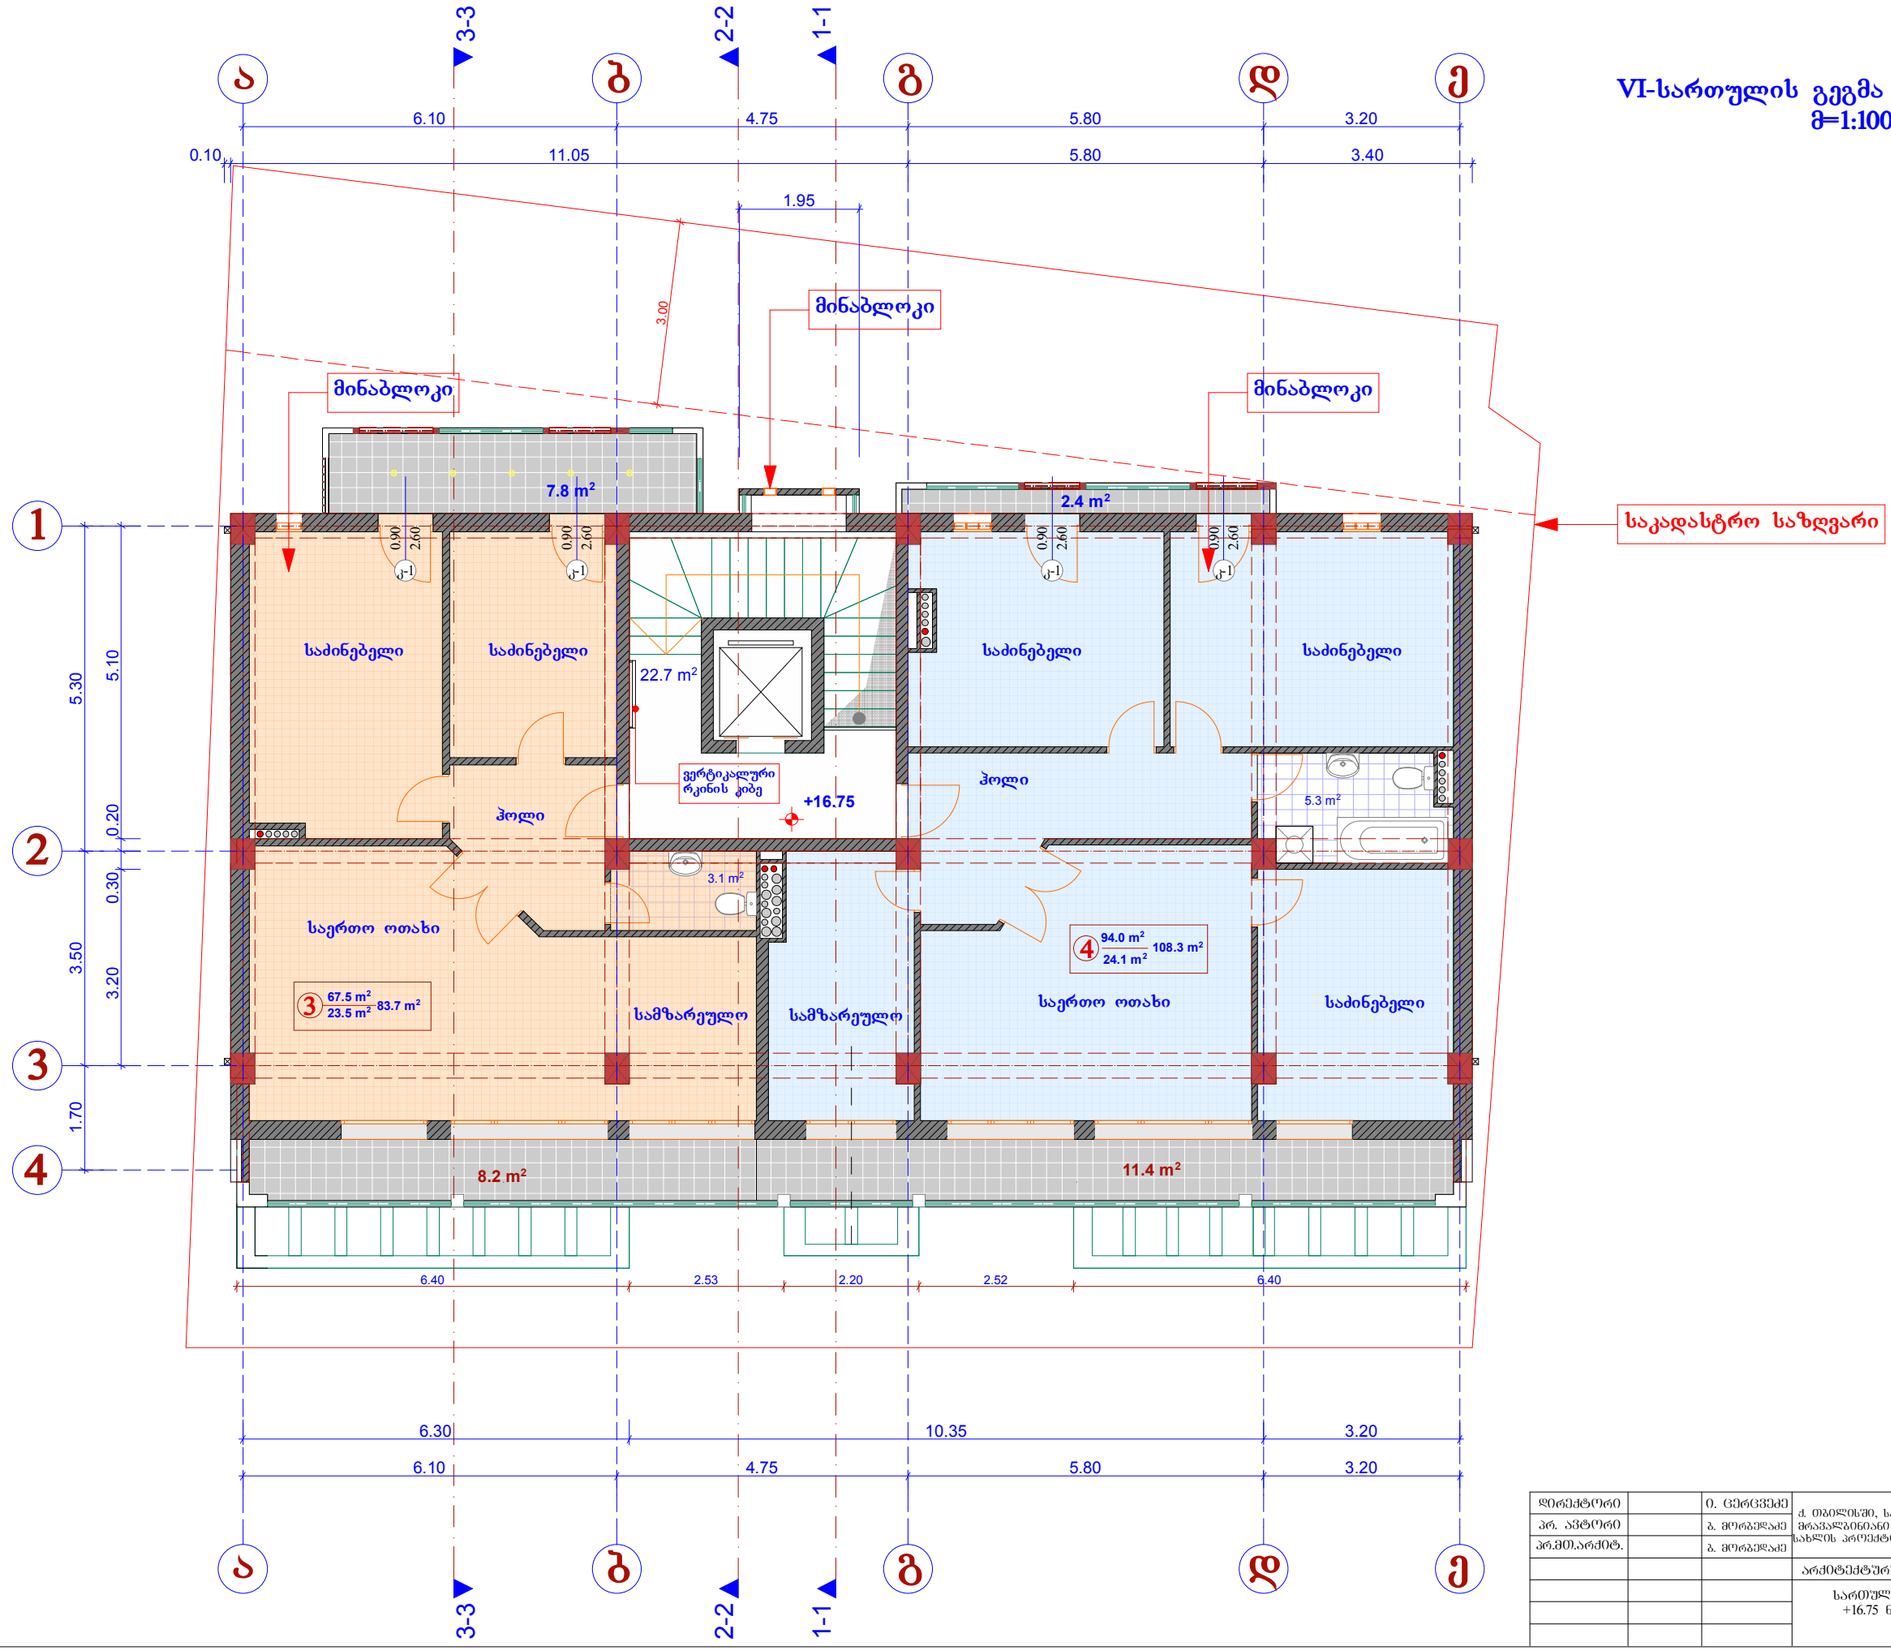


დირექტორი		ი. ცერცვაძე	ქ. თბილისში, საირმის ქ. №5-ში მრავალბინიანი საცხოვრებელი სახლის პროექტის კორექტირება	შ.პ.ს. "ბაზისი-XXI"
პრ. არქიტორი		გ. მორგოლაძე		
პრ.მთ.არქიტ.		გ. მორგოლაძე		
			არქიტექტურული ნაწილი	დაკვეთა № /2014
			სართულის გეგმა +16.75 ნიშნ.-ზე	სტადია / დეტალი / მასშტაბი: 1:100

სახურავის გეგმა +20.10
მ=1:100

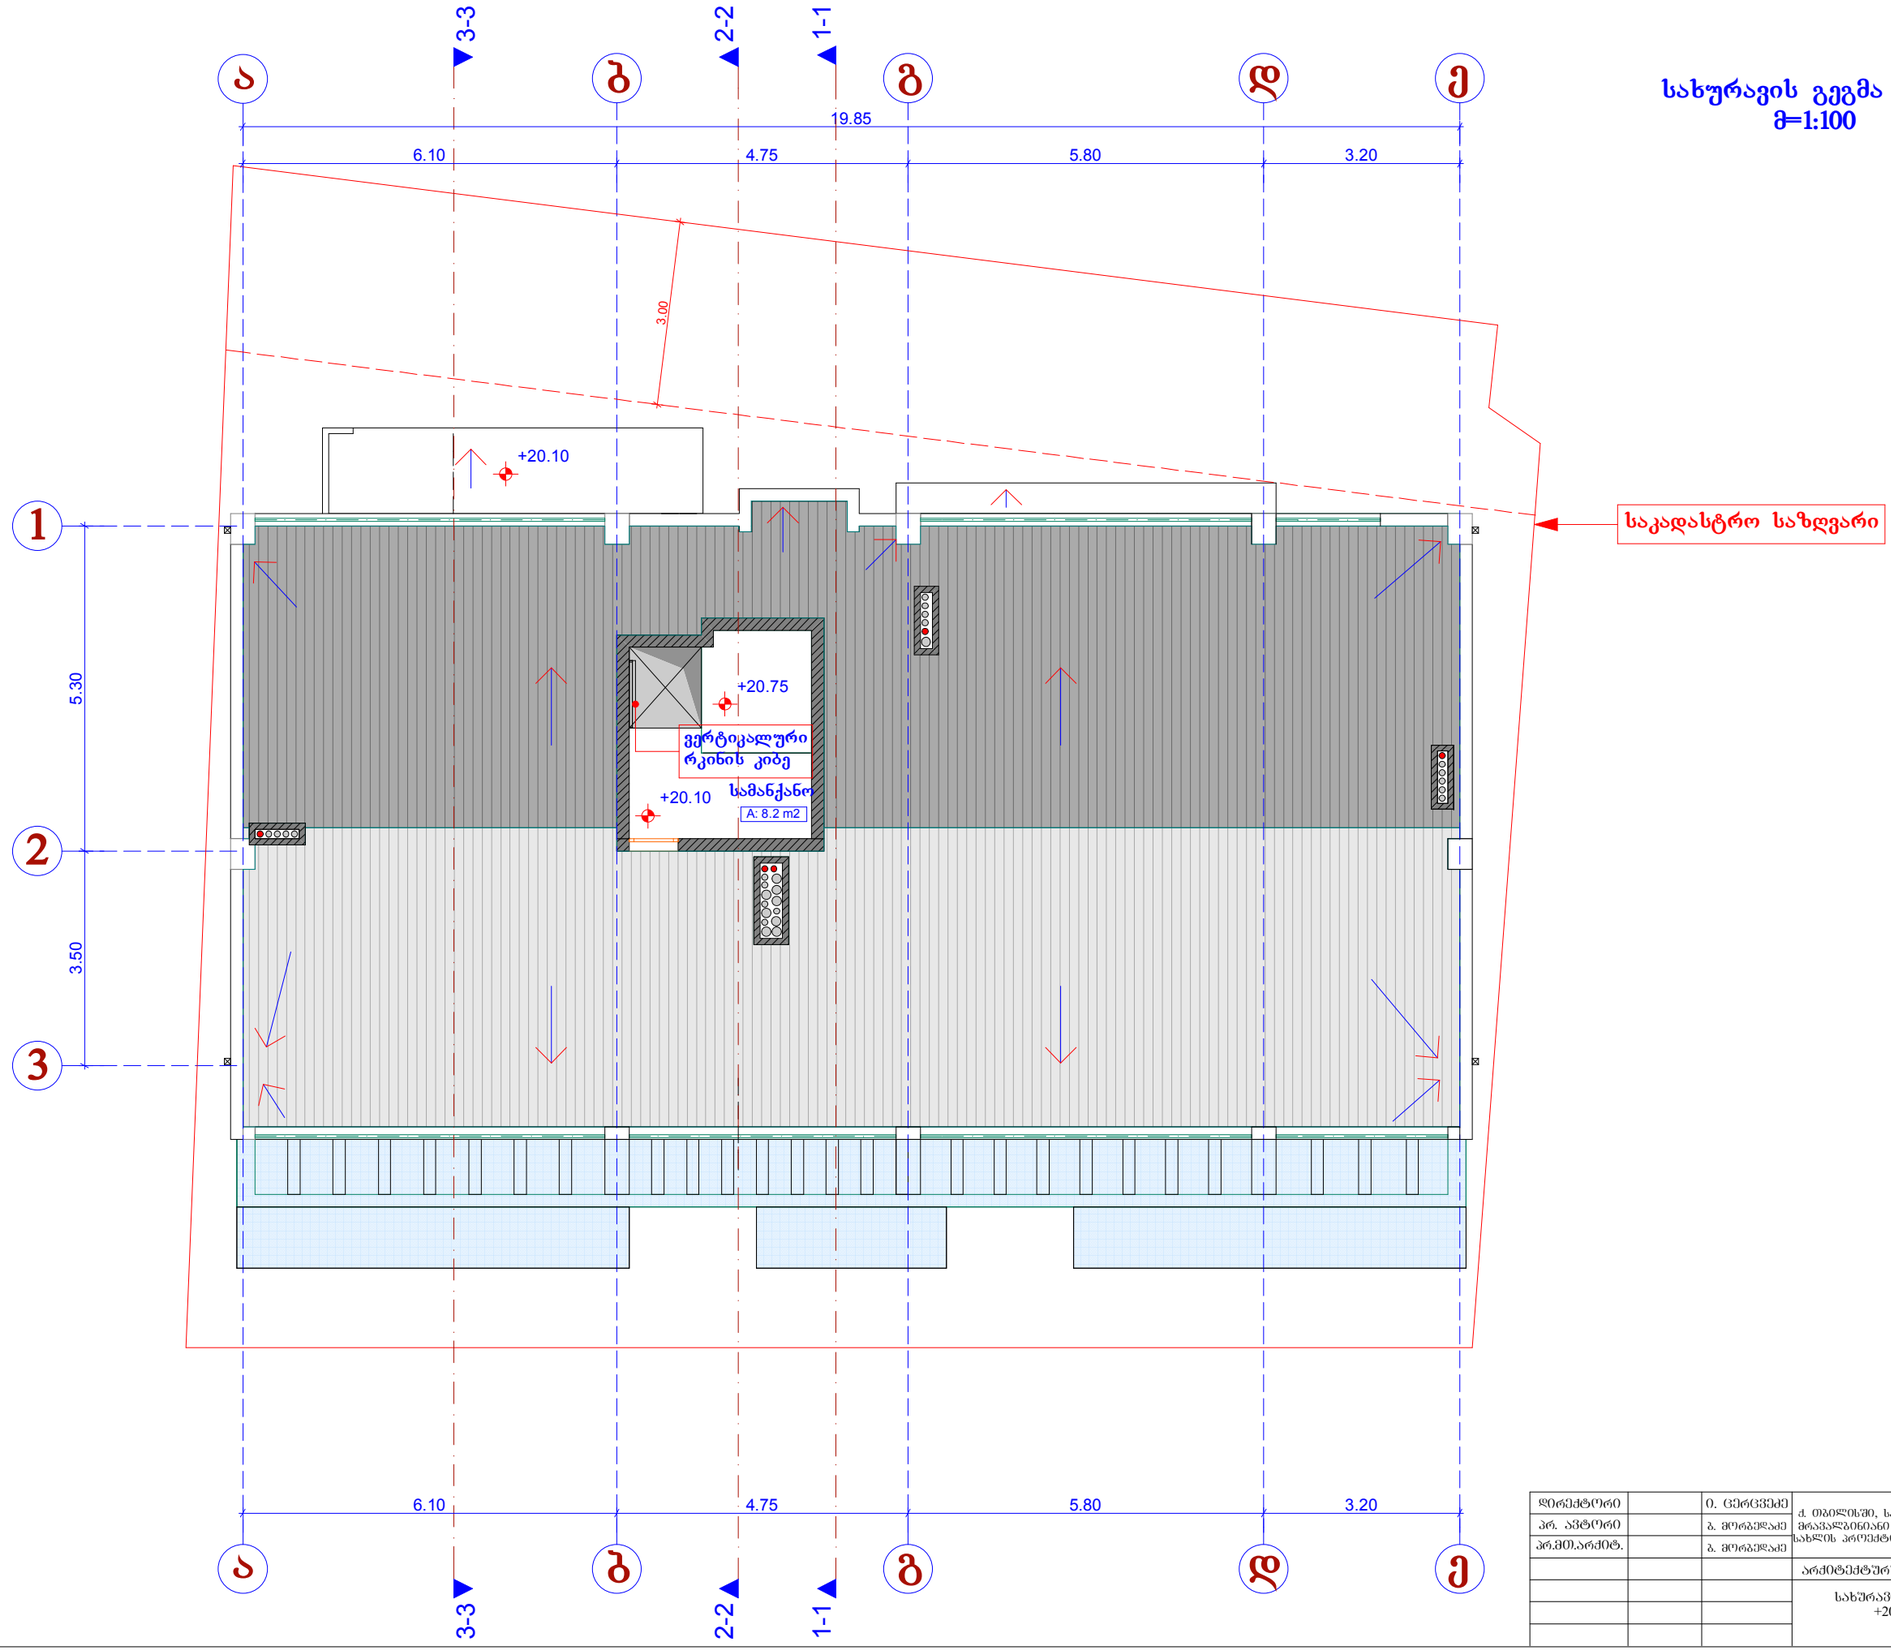

დირექტორი		ი. ცერცვაძე	ქ. თბილისში, საირმის ქ. №5-ში მრავალბინიანი საცხოვრებელი სახლის პროექტის კორექტირება	შ.პ.ს. "ბაზისი-XXI"
არ. ავტორი		ბ. მორგველაძე		
პრ.მე.არქიტ.		ბ. მორგველაძე		
			არქიტექტურული ნაწილი	დაკვეთა № /2014
			სახურავის გეგმა +20.10	სტადია / ფურცელი / ფურცლები
				1:100

სახურავის გეგმა
მ=1:100

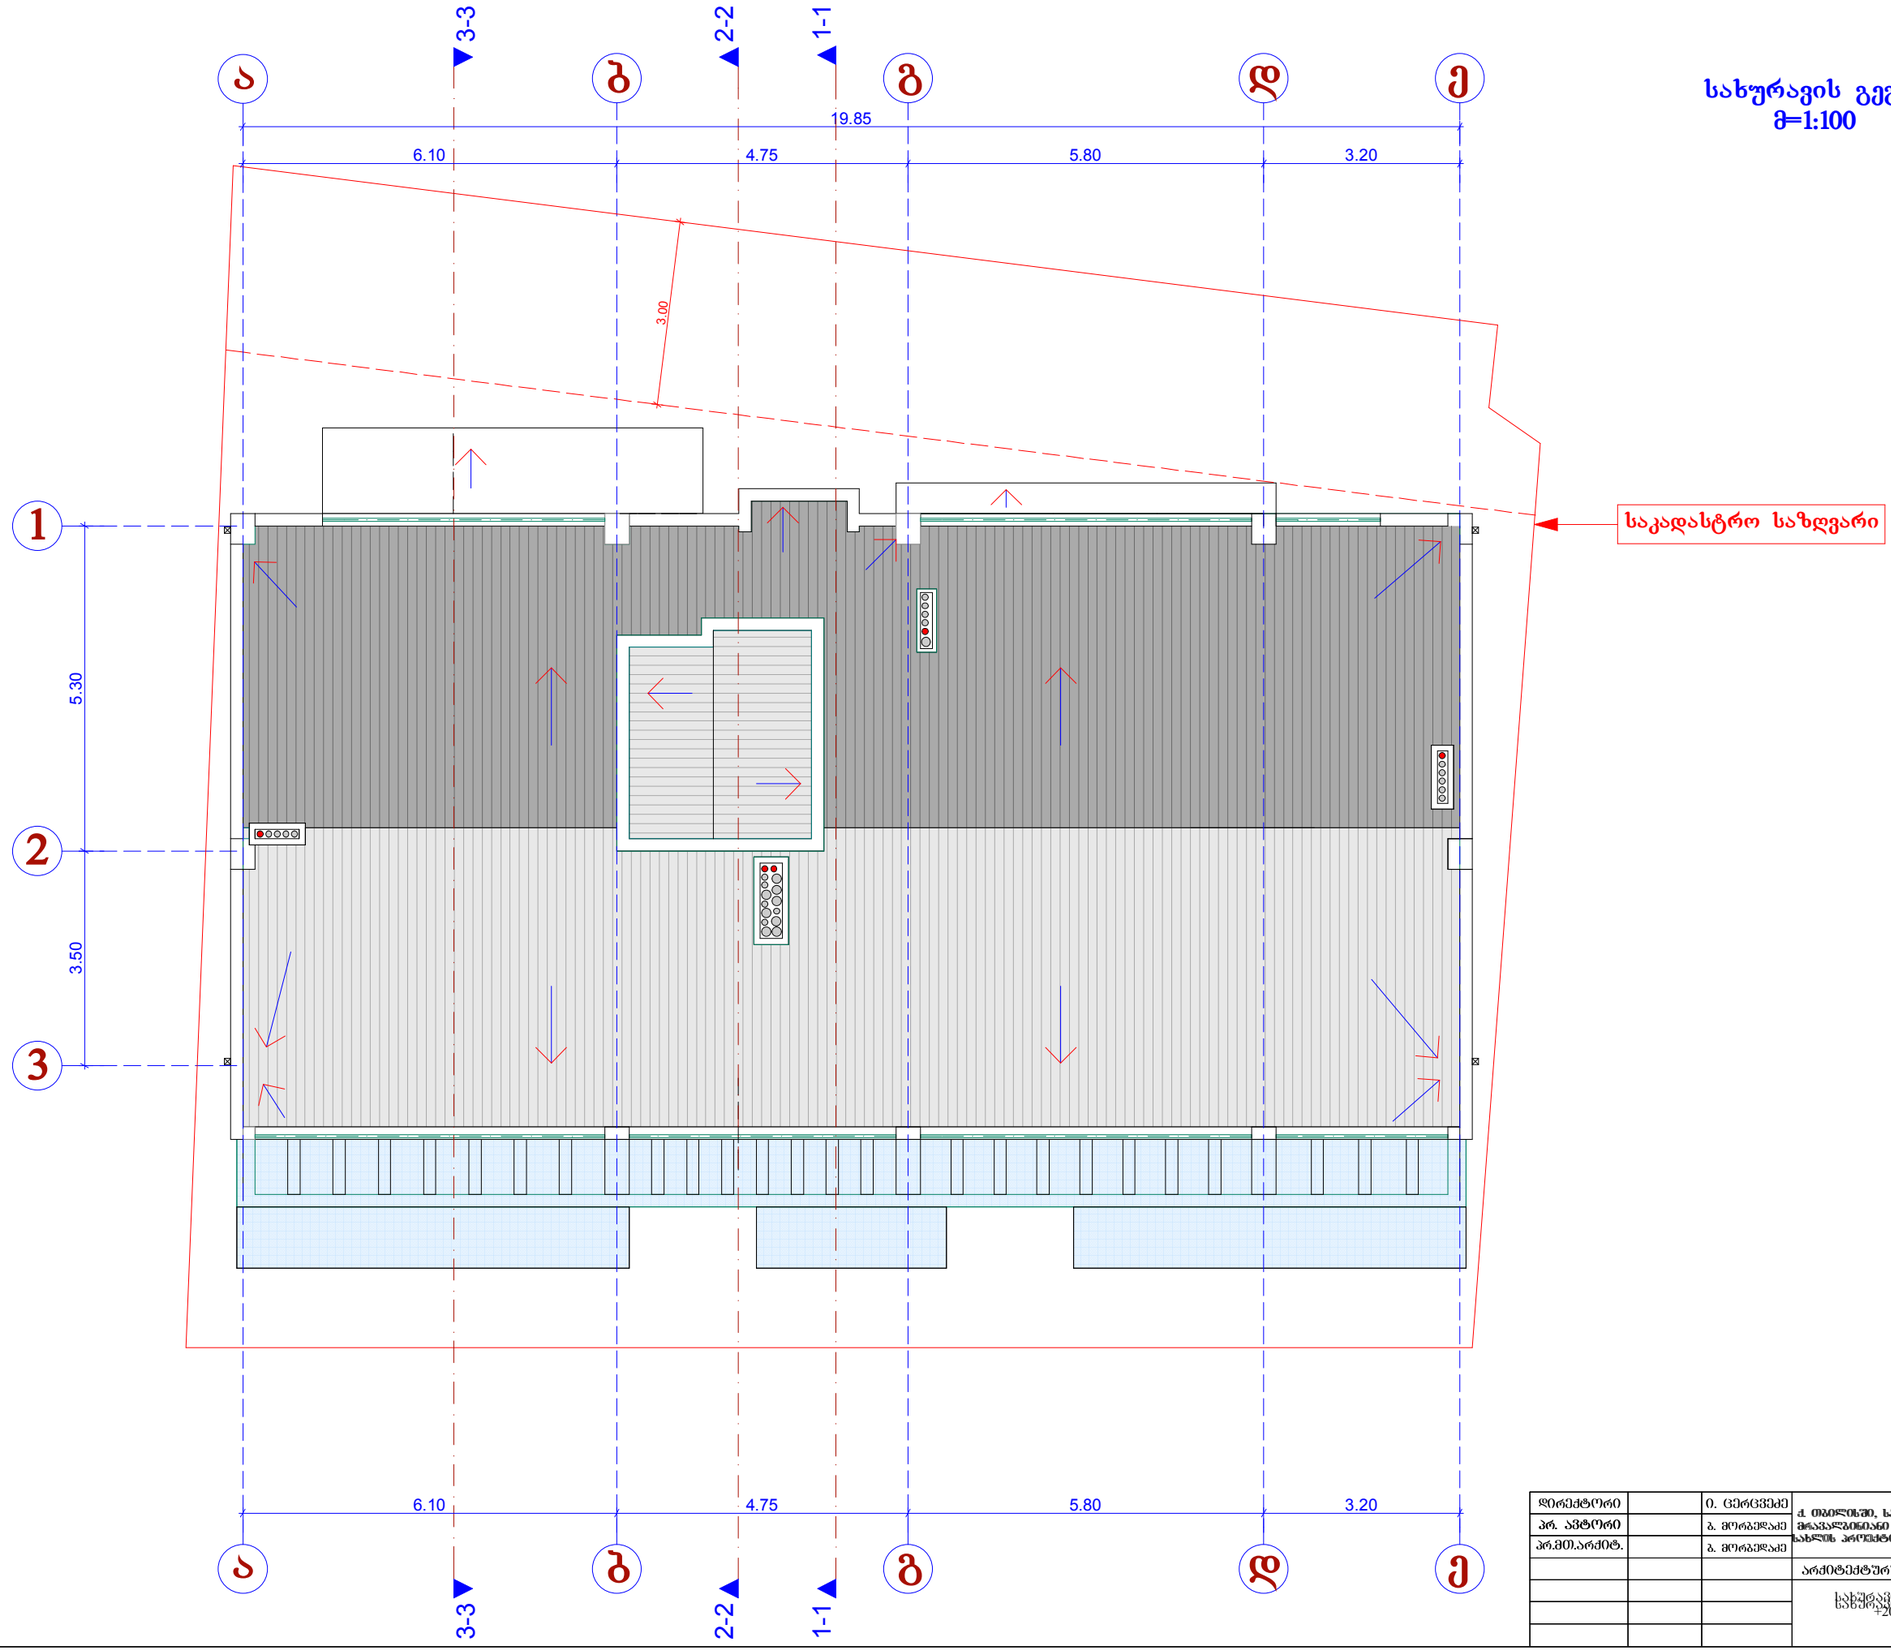

დირექტორი		ი. ცერცვაძე	ქ. თბილისში, სანოვნის ქ. №5-ში მრავალბინიანი საცხოვრებელი სახლის პირველის კორპუსისა	შ.პ.ს. "ბაზისი-XXI"
არ. არქიტორი		გ. მორგოლაძე		
პრ.მონ.არქიტ.		გ. მორგოლაძე		
			არქიტექტურული ნაწილი	დაკვეთა № /2014
			სახურავის გეგმა ცენტრალური ღერძები +20.10	სტადია / ფურცელი / ფურცლები: 1:100