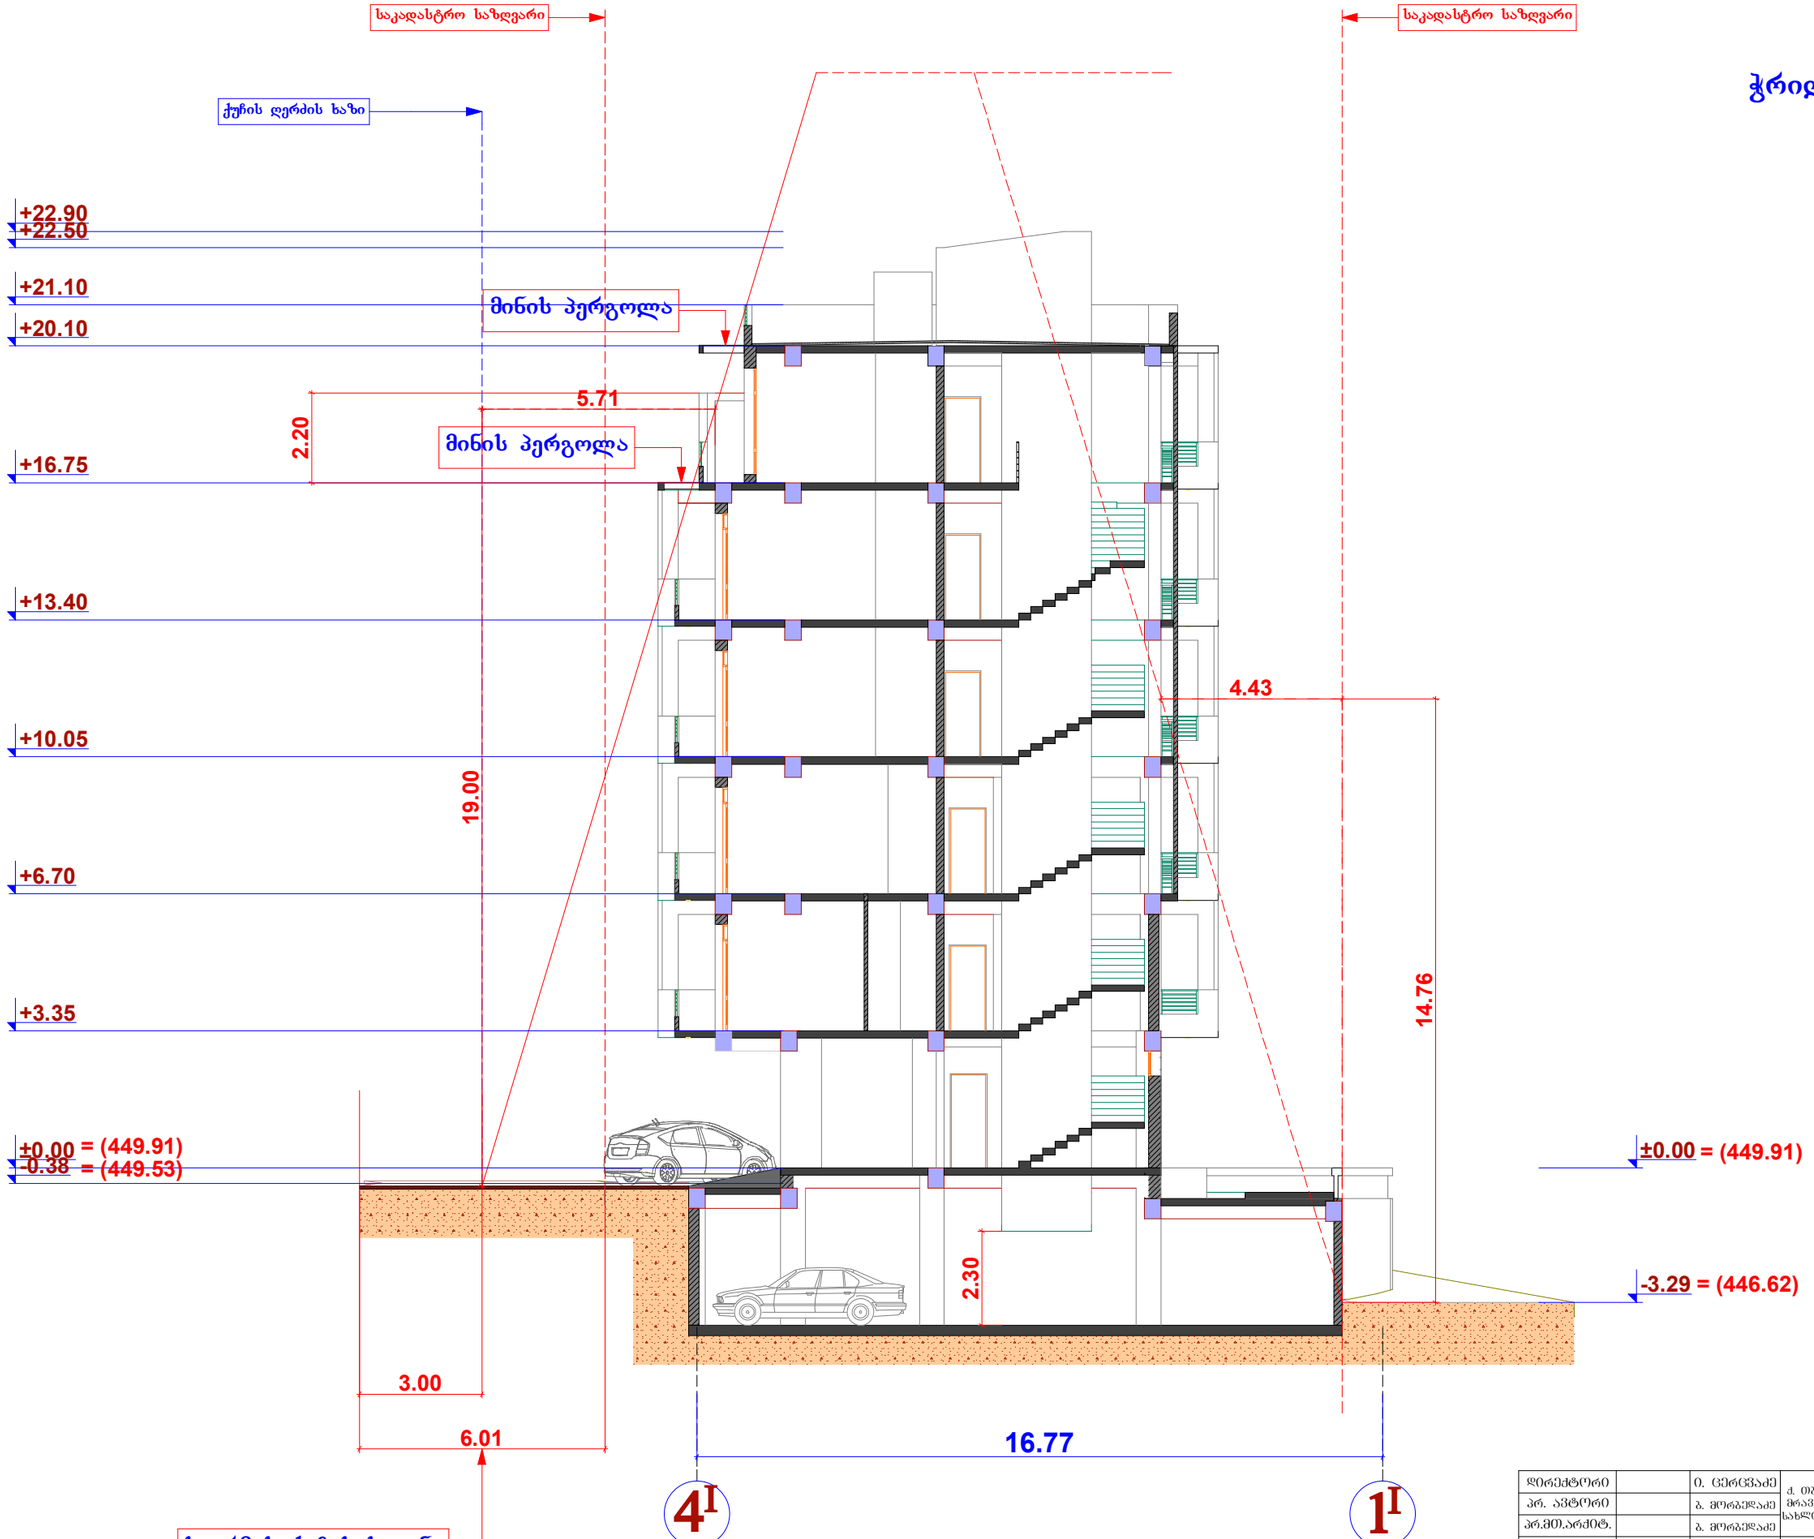

ჭრილი 1-1

დირექტორი		ი. ცერცვაძე	ქ. თბილისში, საირმეს ქ. №5-ში მრავალბინიანი საცხოვრებელი სახლის პროექტის კორექტირება	შ.პ.ს. "ბაზისი-XXI"
პრ. ავტორი		ბ. მორგელაძე		
პრ.მთ.არქიტ.		ბ. მორგელაძე		
			არქიტექტურული ნაწილი	დაკვეთა № /2014
			ჭრილი 1-1	სტადია / შურცელი / მასშტაბი
				1:150

ჭრილი 2-2

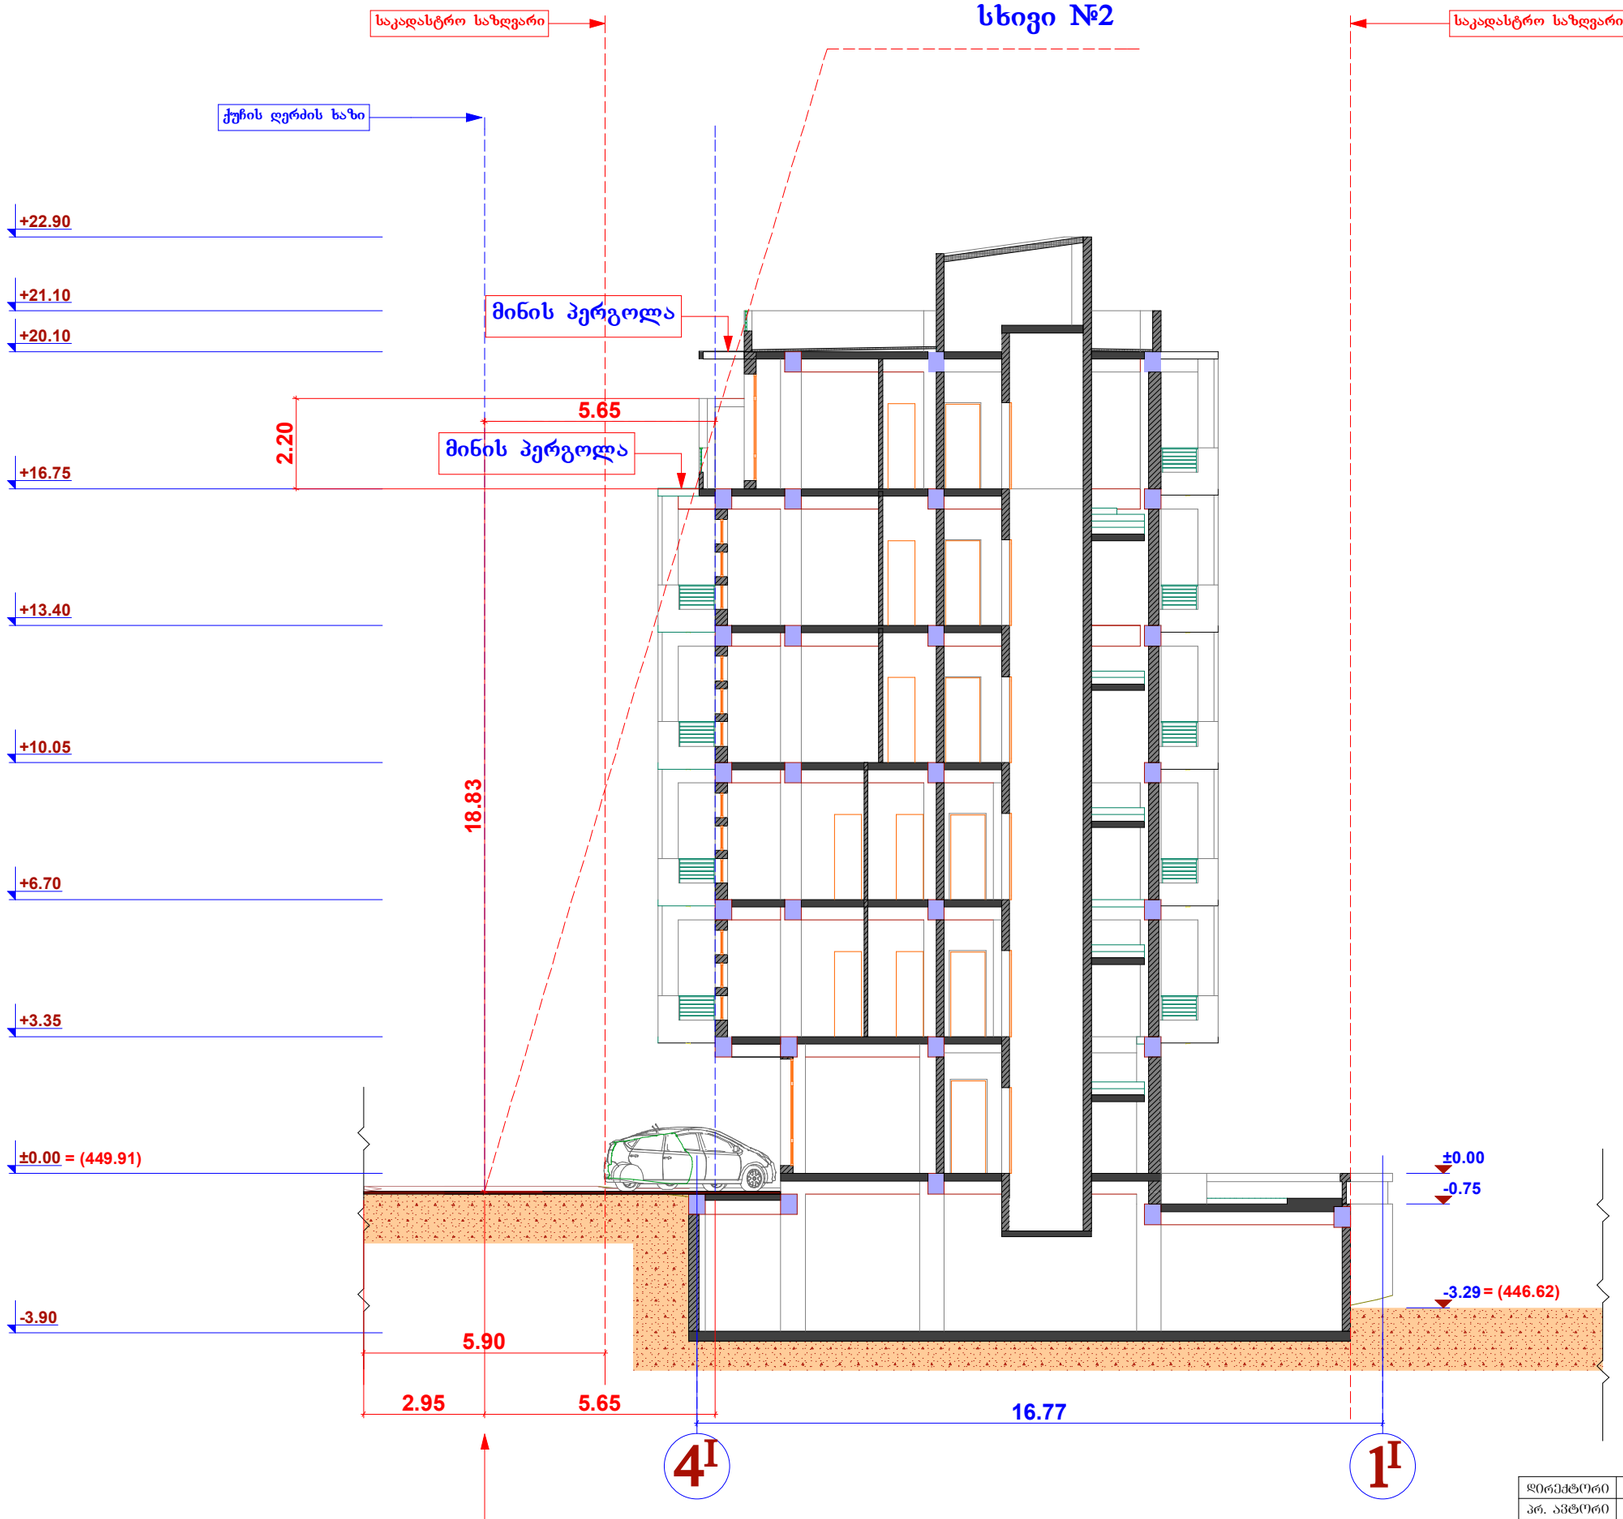

დირექტორი		ი. ცერცვაძე	ქ. ობილისში, საირმის ქ. №5-ში მრავალბინიანი საცხოვრებელი სახლის პროექტის კორექტირება	შ.პ.ს. "ბაზისი-XXI"
პრ. ავტორი		ბ. მორგელაძე		
პრ.მთ.არქიტ.		ბ. მორგელაძე		
			არქიტექტურული ნაწილი	დაკვეთა № /2014
			ჭრილი 2-2	სტადია / სექციები / მასშტაბი: 1:150

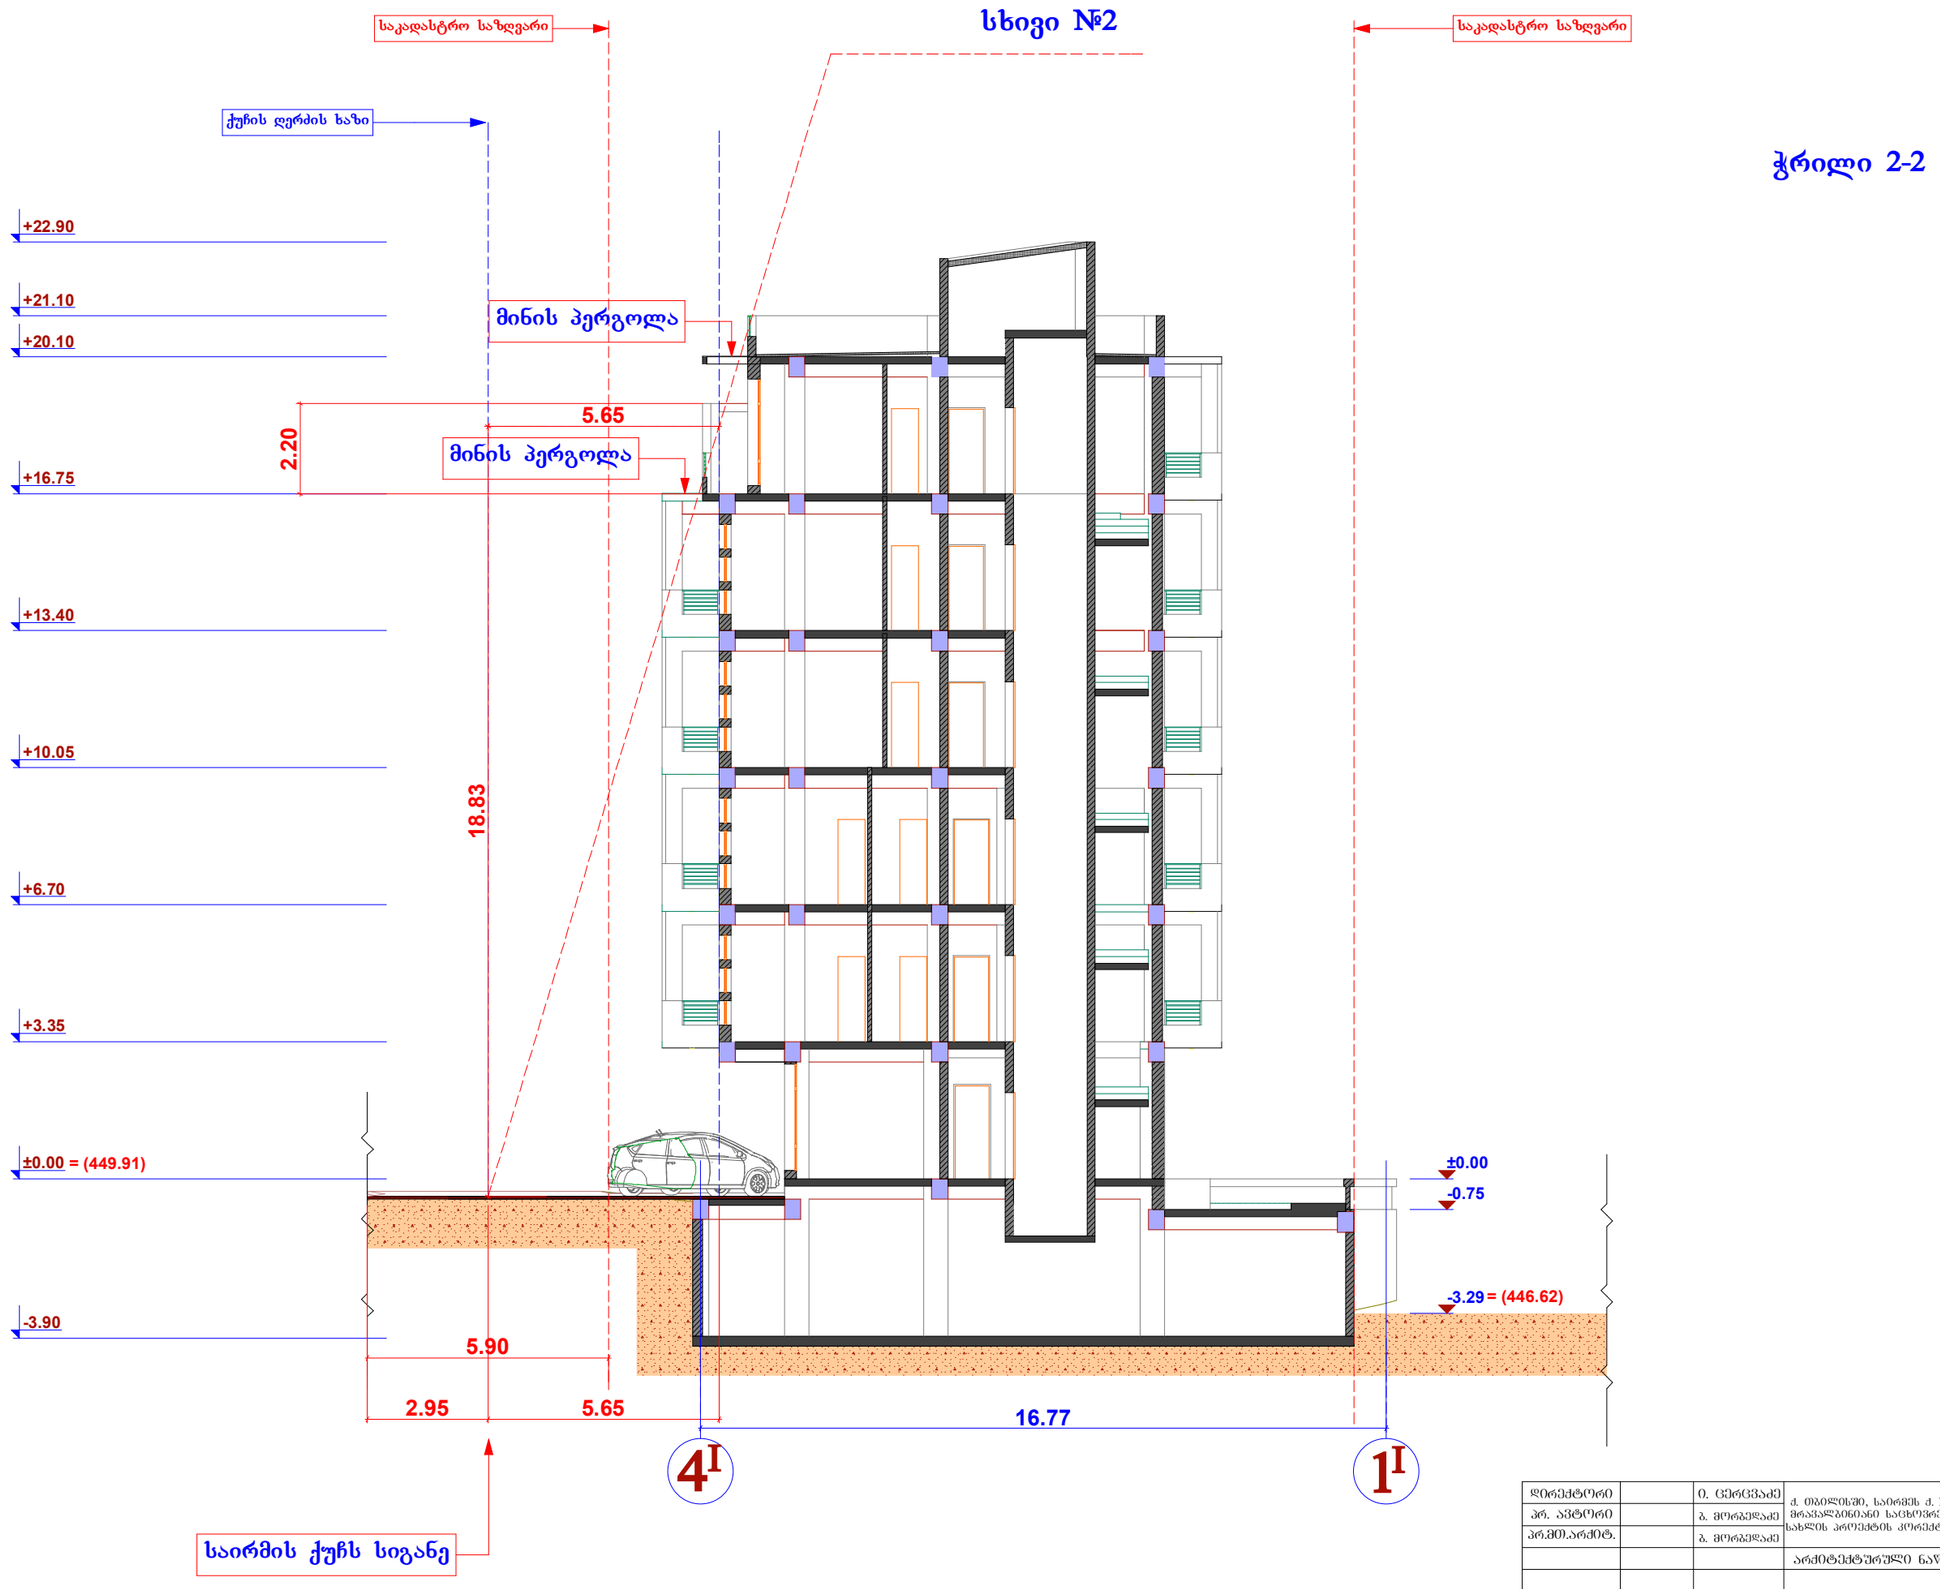

ჭრილი 2-2

დირექტორი		ი. ცერცვაძე	ქ. თბილისში, საირმეს ქ. №5-ში მრავალბინიანი საცხოვრებელი სახლის პროექტის კოორექტირება	შ.პ.ს. "ბაზისი-XXI"		
პრ. ავტორი		ბ. მორგედაძე				
პრ.მთ.არქიტ.		ბ. მორგედაძე				
			არქიტექტურული ნაწილი	დაკვეთა № /2014		
			ჭრილი 2-2	სტადია	წურცელი	ვასშტაბი
						1:150