ეზისათვის ზოლი

ფაქტიური ლესვა კრეპისფერი

რკინის მოაჯირი

ერთიანი დეკორატიული ელემენტი გატბორვა/კონდიციონერებისთვის

ნაკვეთის საზღვარი

რეზ

მეტალოპლასტმასის მინაპაკეტი

+37.00
+34.50
+33.50
+30.40
+27.10
+23.80
+20.50
+17.20
+13.90
+10.60
+7.30
+4.00
±0.00

3,700
3,450

4,596
1,960
516
2,120
100

218 112 330 112 218 112 218 112 218 112 218 112 218 112 880

125 133 160 112 100 106 240 164 160 140 160 113 160 53 160 100 160 89 240 138 160 109 160 145 160 130 160 220 240

280 133 160 112 100 106 240 164 160 140 160 113 160 53 160 100 160 89 240 138 160 109 160 145 160 130 160 220 240

418 55 200 250 335 652 441 264 350 321 220 737 335 73

215 671 704 160 113 160 280 53 50 6 160 133 240 138 160 109 160 147 160 128 160 220 240 120

610 600 600 425 600 600 600 480
4,566

1 2 3 4 5 6 7 8 9

A-3	1-18 პროექტის №	დამკვეთი: შ.პ.ს. დოვინანტი	ნახაზი: საპროექტო შენობის შასადი 1 - 9 ღერძებში	პროექტის დასახელება: 10 სართულიანი მრავალფუნქციური კომპლექსი	თარიღი 10/10/2014
არქიტექტორი	ზ. ხაჩიძე				
არქიტექტორი	მ. პაპუაშვილი	შ.პ.ს. დოვინანტი თბილისი, დიღომი, საბურთალო გზისა და ახმეტელის ქუჩის გაერთიანება ტელ: (+995) 599 555 574	მასშტაბი 1-200	სტადია პროექტი	ინდექსი	ფურც. № 24

მეტალოპლასტმასის მინაპაკეტი

ფაქტურული ლესვა კრეპისფერი

ერთიანი დეკორატიული ელემენტი გატბრუა/კონდიციონერებისთვის

ნაკვეთის საზღვარი

რკინის მოაჯირი




A-3	1-18 პროექტის №	დამკვეთი: შ.პ.ს. დოვინანტი	ნახაზი: საპროექტო შენობის შასადი 9 - 1 დერძებში	პროექტის დასახელება: 10 სართულიანი მრავალფუნქციური კომპლექსი	თარიღი 10/10/2014
არქიტექტორი	ზ. ხაჩიძე				
არქიტექტორი	მ. პაპუაშვილი	შ.პ.ს. დოვინანტი თბილისი, დიღომი, საბურთალო გზისა და ახმეტელის ქუჩის გაერთიანება ტელ: (+995) 599 555 574		მასშტაბი 1-200 / სტადია პროექტი / ინდექსი / ფურც. № 25	


ფაქტურული ლესვა კრებისფერი

ერთიანი დეკორატიული
ელემენტი გაბრობა/კონდიციონერებისთვის

ნაკვეთის საზღვარი

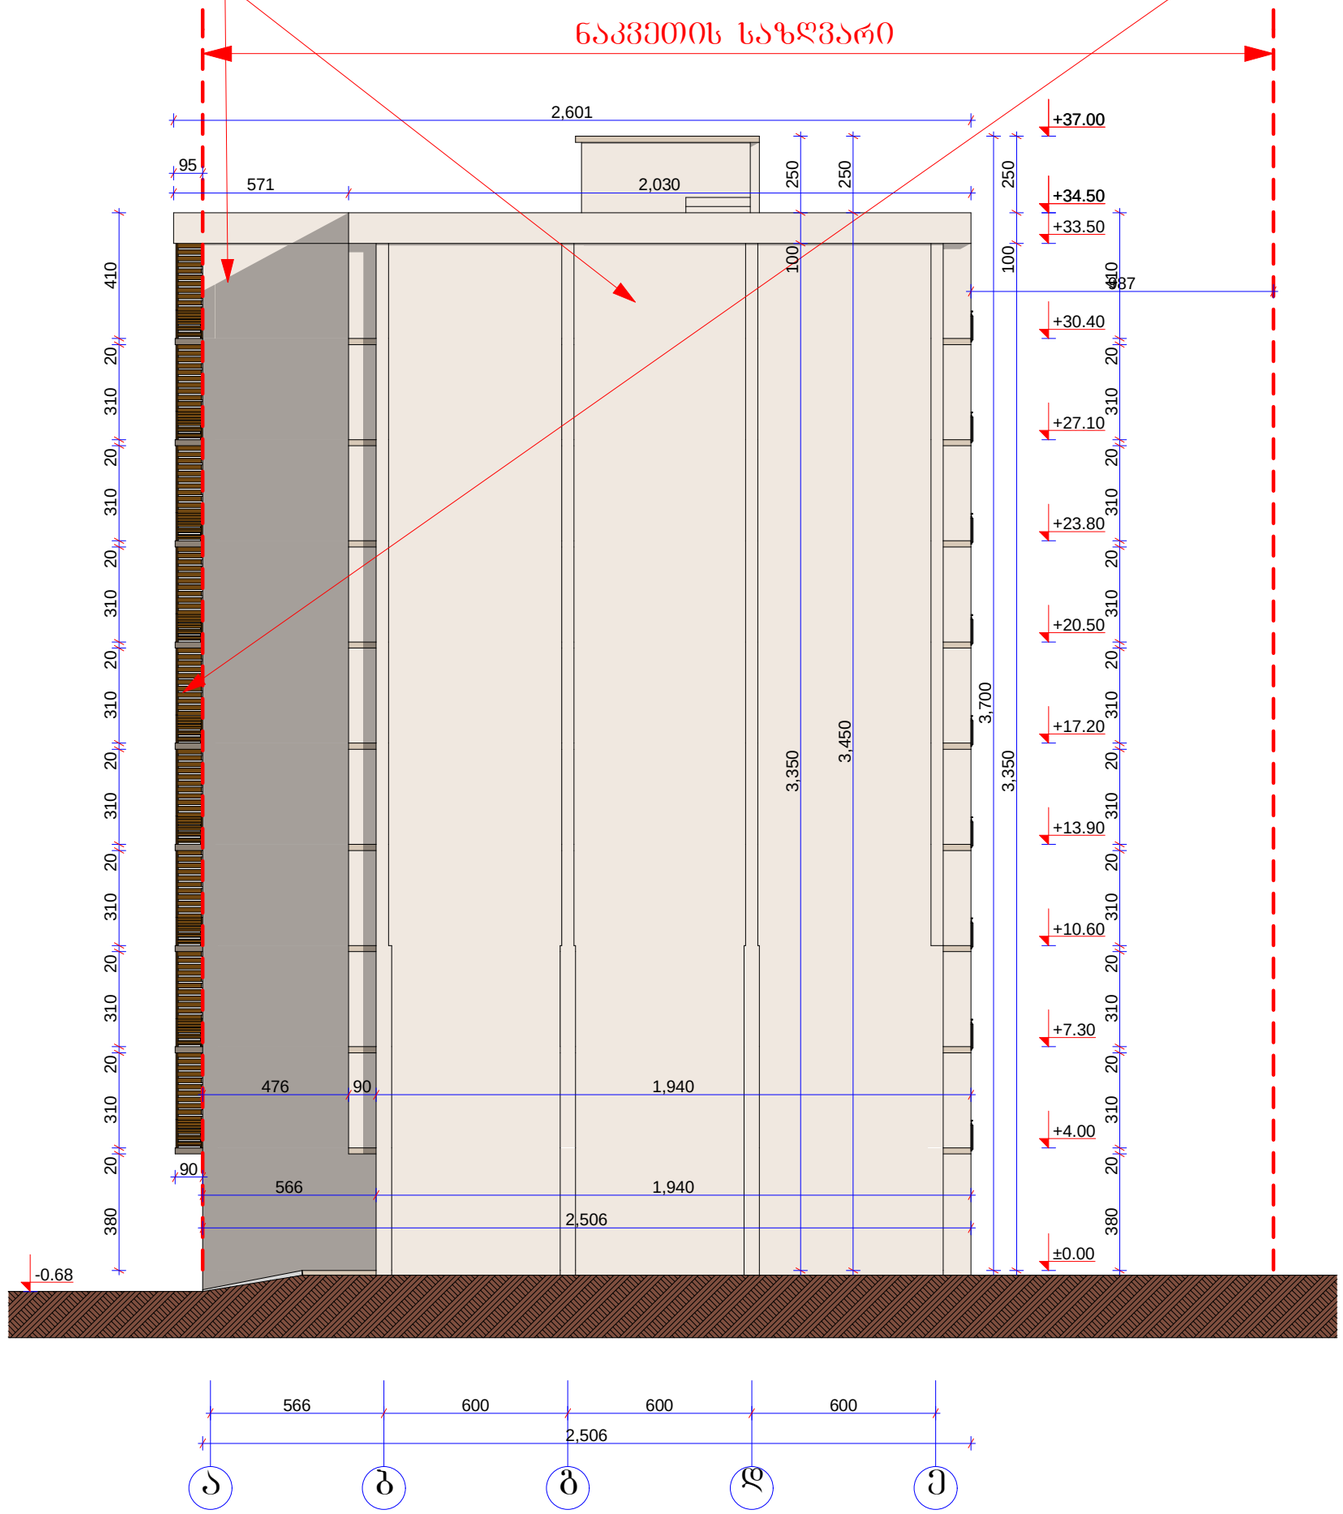

A-3	1-18 პროექტის №	დამკვეთი: შ.პ.ს. დღვინანტი	ნახაზი: საპროექტო შენობის ფასადი ა - ე ღერძებში	პროექტის დასახელება: 10 სართულიანი მრავალფუნქციური კომპლექსი	თარიღი 10/10/2014	
არქიტექტორი	ზ. ხანიძე					
არქიტექტორი	მ. პაპუაშვილი	შ.პ.ს. დღვინანტი თბილისი, დღვინის, საბჭოთა გზისა და ახმეტელის ქუჩის გაერთიანება ტელ: (+995) 599 555 574		მასშტაბი 1-200	სტადია პროექტი	ინდექსი	ფურც. № 26

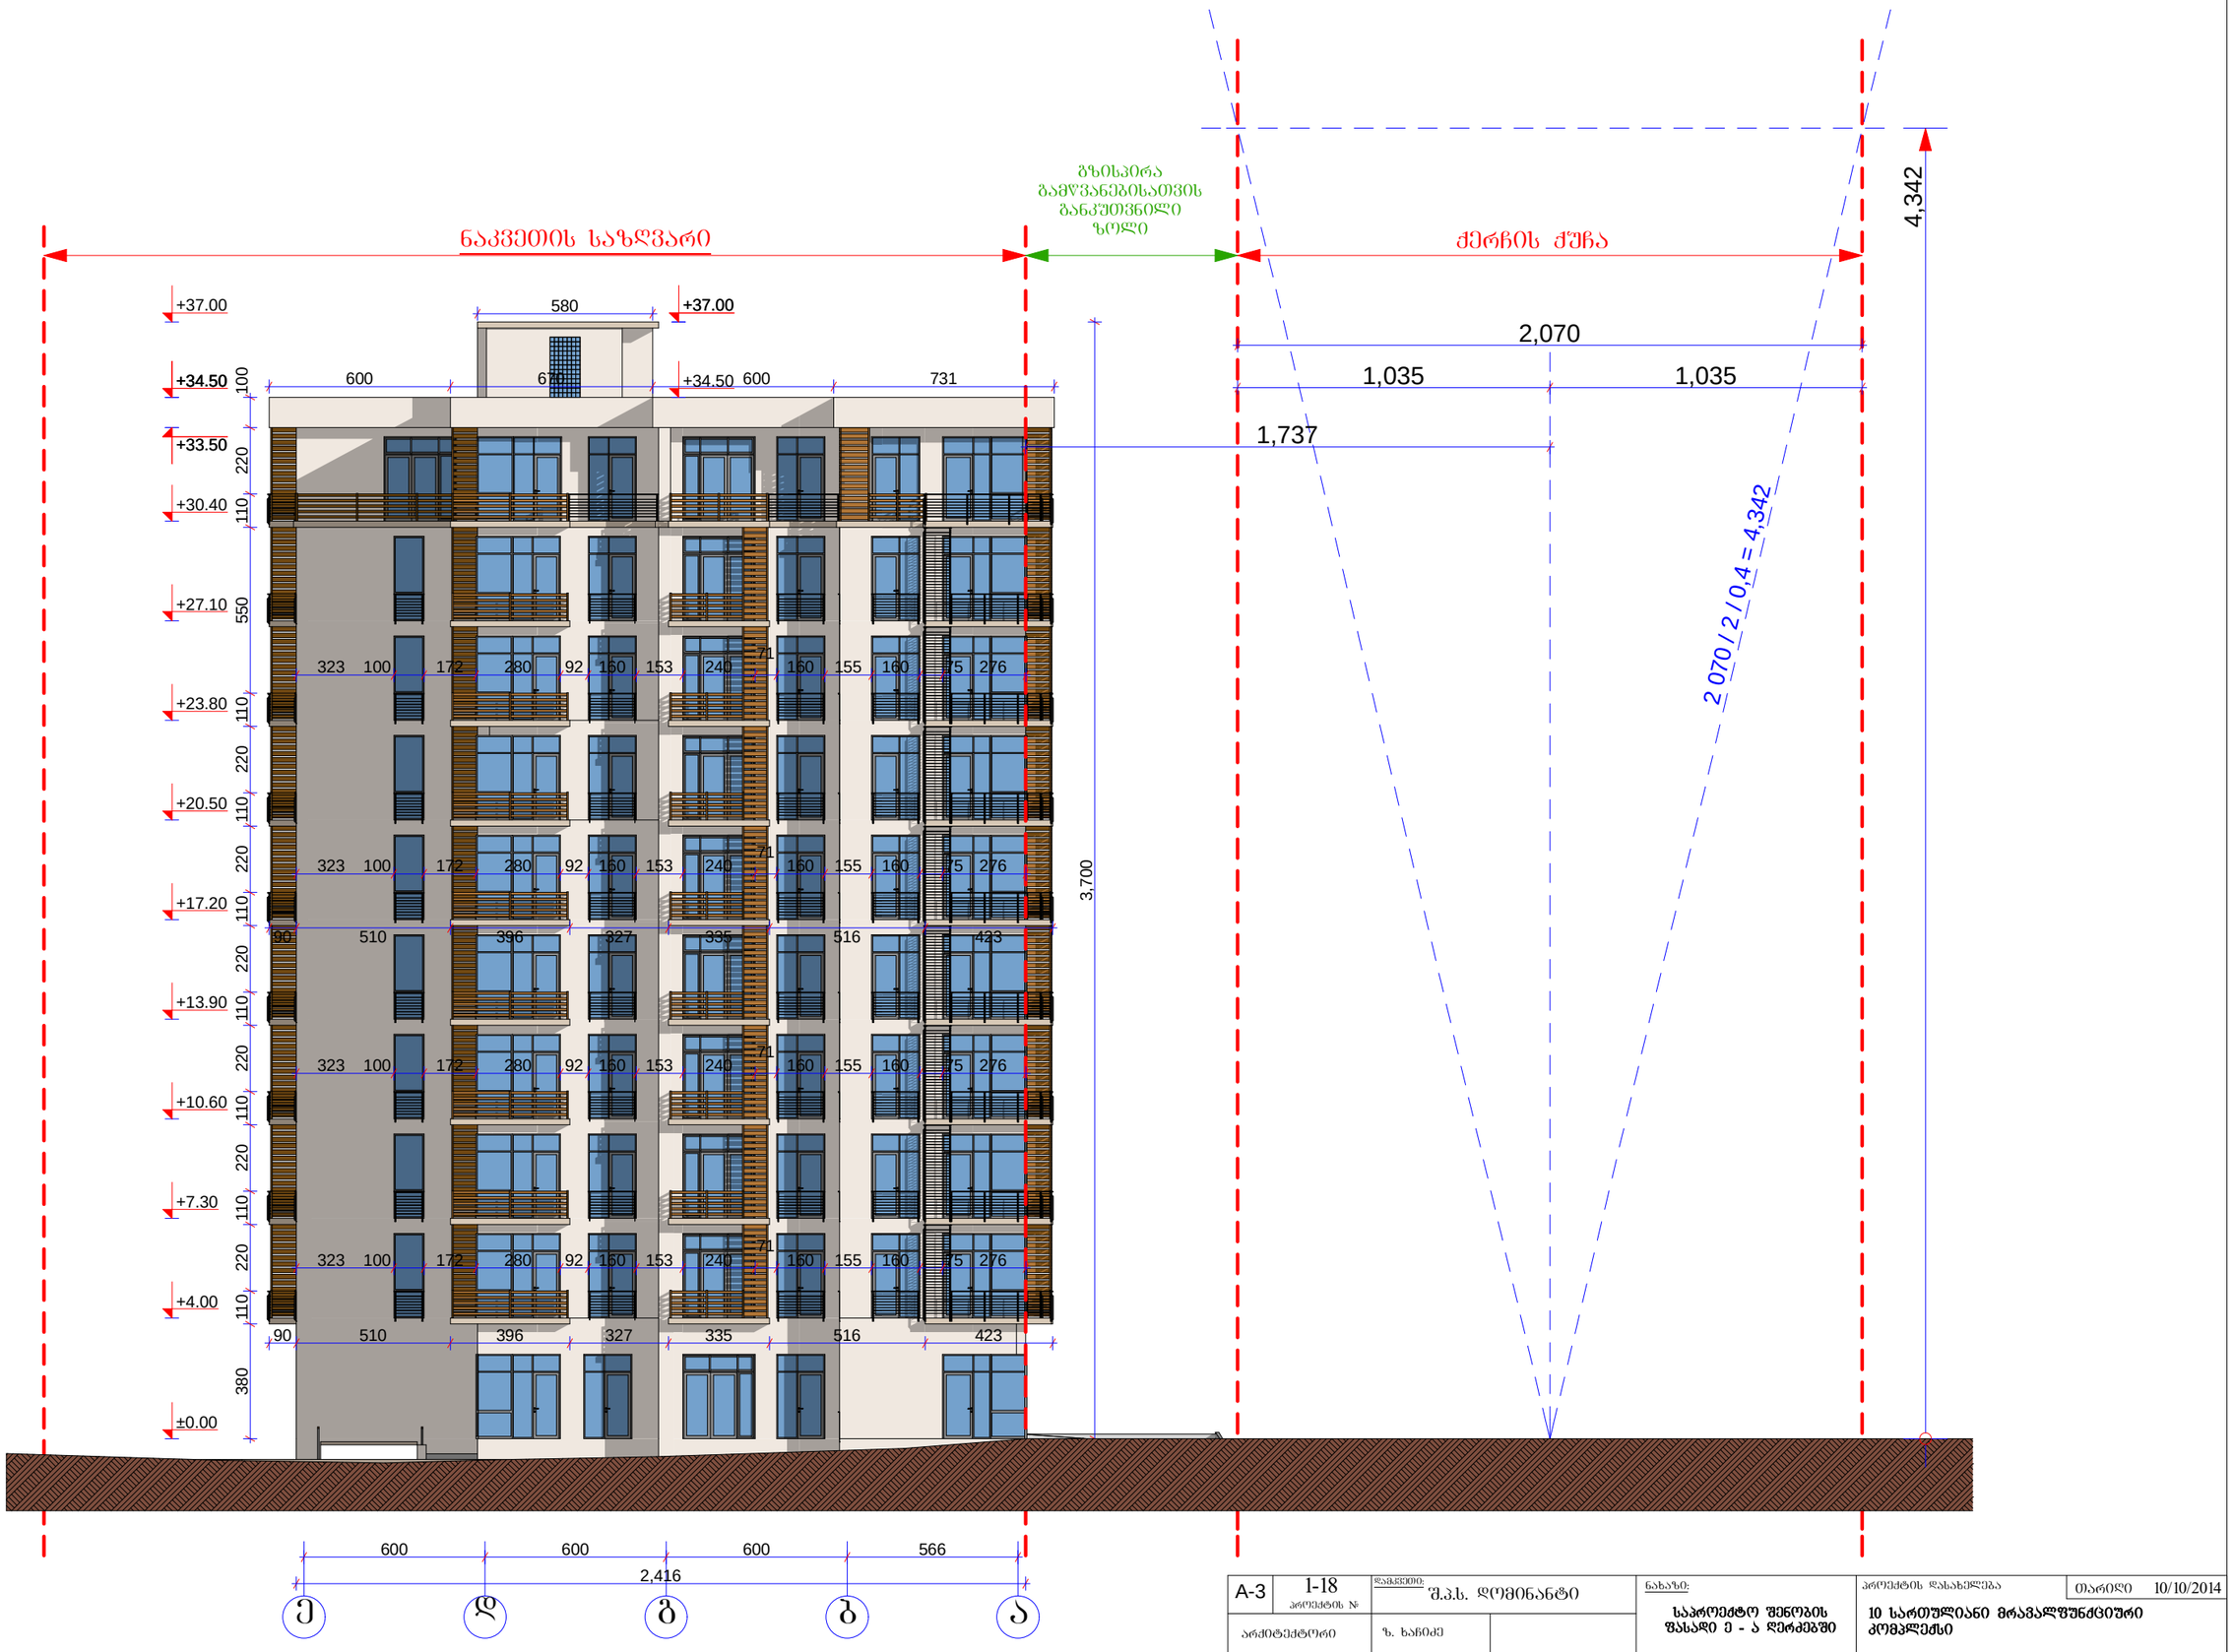

A-3	1-18 პროექტის №	დამკვეთი: შ.პ.ს. დოვინანტი	ნახაზი: საპროექტო შენობის ფასადი ე - ა ღერძებში	პროექტის დასახელება: 10 სართულიანი მრავალფუნქციური კომპლექსი	თარიღი 10/10/2014
არქიტექტორი	ზ. ხაჩიძე				
არქიტექტორი	მ. პაპუაშვილი	შ.პ.ს. დოვინანტი თბილისი, დიღომი, საბჭოთა გზისა და ახმეტელის ჩიხის გაერთიანება ტელ: (+995) 599 555 574		მასშტაბი 1-200 / სტადია პროექტი / ინდექსი / ფურც. № 27	