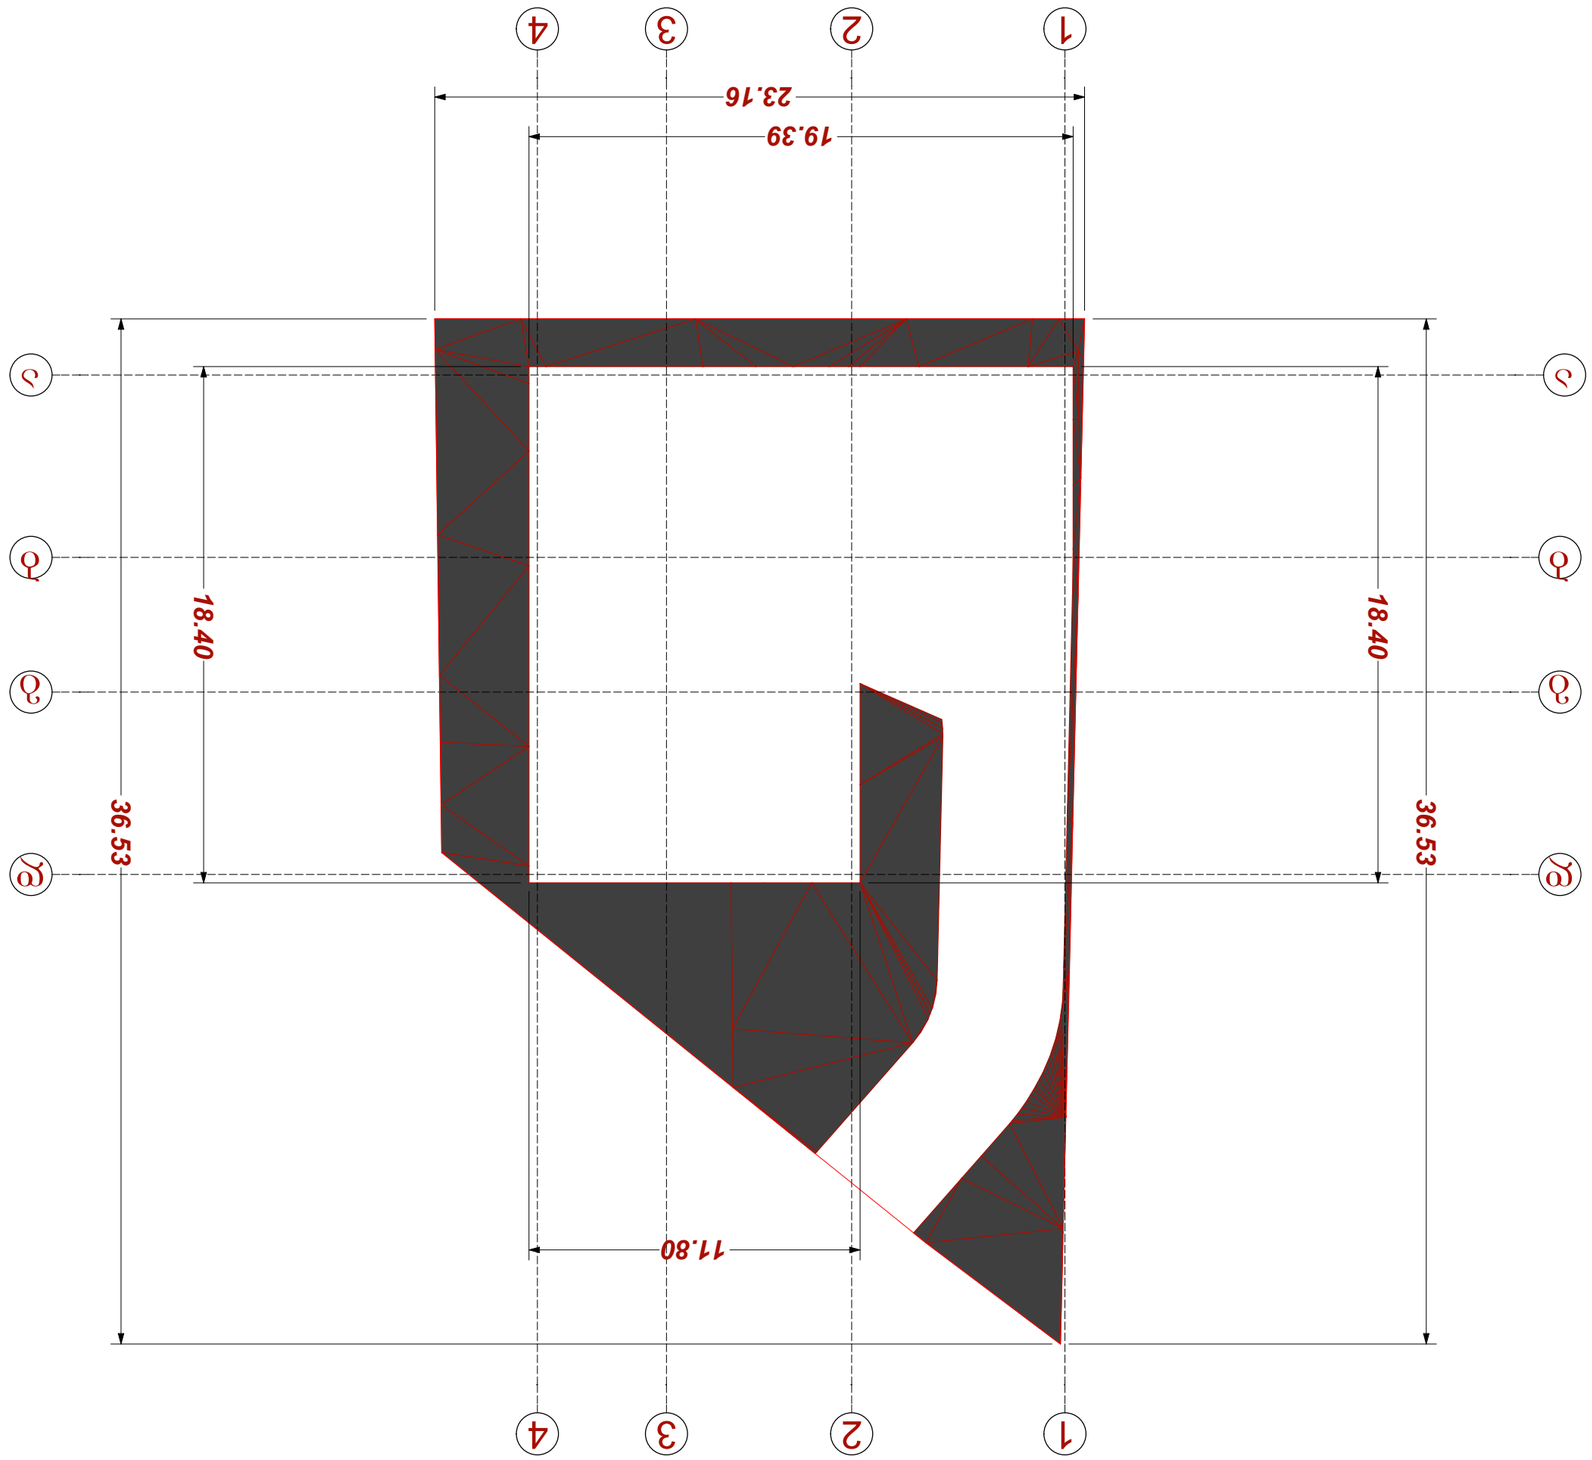

GSPublisherEngine 0.0.100.100

d d

g g

b b

a a

1

1

2

2

3

3

4

4

23.16

36.53

36.53

19.39

18.40

11.80

18.40

მ.ჭელიძე

შ.დათუნაშვილი

ლ.ლალიაშვილი

PAGES

CLIENT

ADDRESS

დამკვეთი

ხელმოწერა

მისამართი

ფურც. სულ ALL

გავარი

დირექტორი

STAGE

პროექტი

არქიტექტურული ნაწილი

სტადია

1:200

პროექტის

ავტორი

ტექ - ეკონომიკური მაჩვენებლები

მაშტაბი

დაამუშავა

DRVG.

თარიღი
SCALE

PROJECT

ნახაზი

DATE OF ISSUE

შპს "მწვანე სახლი"

ქ თბილისი, ვარკეთილი,
ზემო პლატო, კორპუსი #47-ის
მიმდებარე. (ნაკვეთი 06/061)

შპს "მწვანე სახლი"

08/12/2014

გრუნტი (ცვლილება მშენებლობის დროს)

ა.კინწურაშვილი

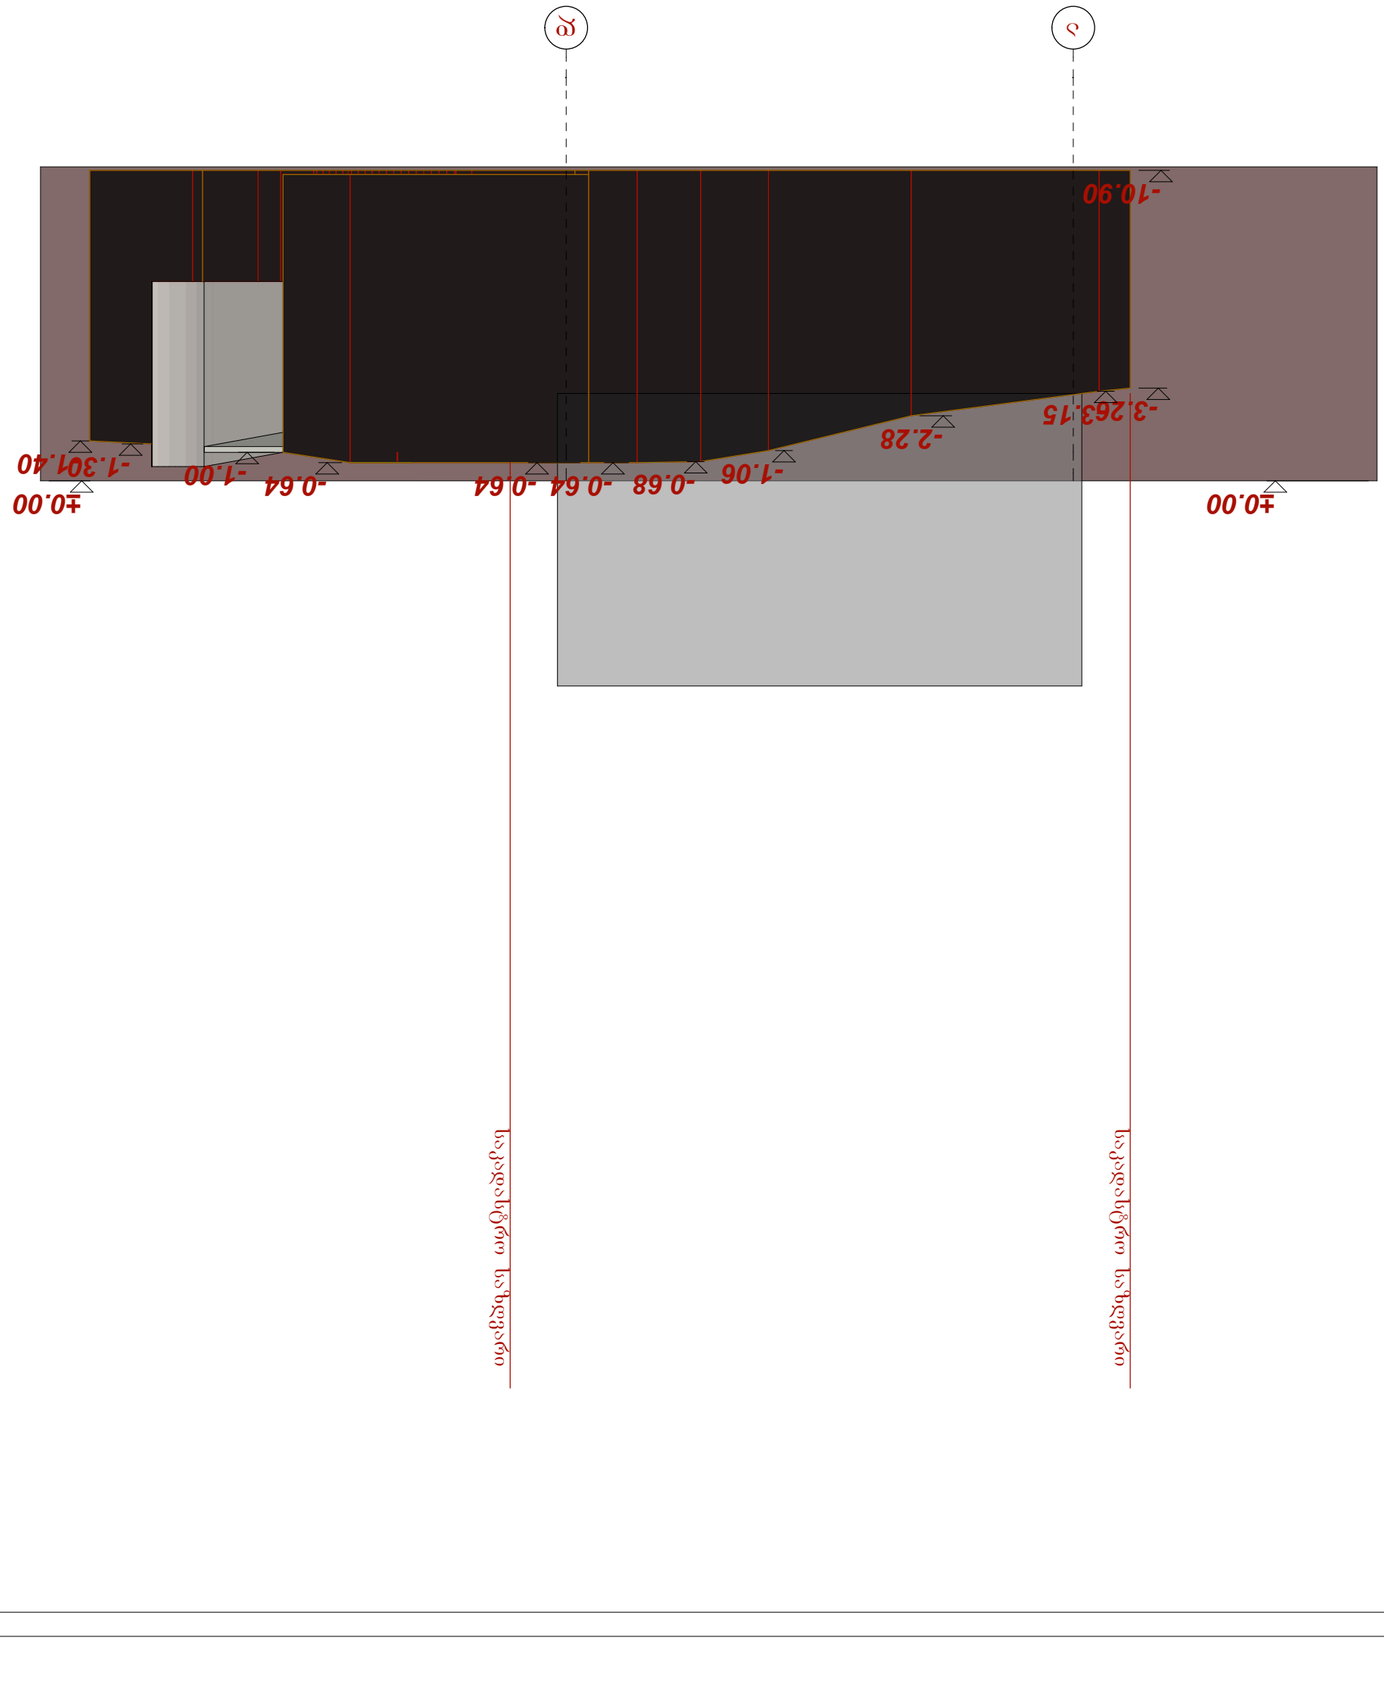

GSPublisherEngine 0.0.100.100

a d

-3.26-3.15

-2.28

-1.06 -0.68 -0.64 -0.64 -0.64 -1.00 -1.30-1.40

±0.00 ±0.00

-10.90

მ.ჭელიძე

შ.დათუნაშვილი

ლ.ლალიაშვილი

PAGES

CLIENT

ADDRESS

დამკვეთი

ხელმოწერა

მისამართი

ფურც. სულ ALL

გავარი

დირექტორი

STAGE

პროექტი

არქიტექტურული ნაწილი

სტადია

1:200

პროექტის

ავტორი

ტექ - ეკონომიკური მაჩვენებლები

მაშტაბი

დაამუშავა

DRVG.

თარიღი
SCALE

PROJECT

ნახაზი

DATE OF ISSUE

შპს "მწვანე სახლი"

ქ თბილისი, ვარკეთილი,
ზემო პლატო, კორპუსი #47-ის
მიმდებარე. (ნაკვეთი 06/061)

შპს "მწვანე სახლი"

08/12/2014

გრუნტი ა-დ ღერძებში

ა.კინწურაშვილი

საკადასტრო საზღვარი

საკადასტრო საზღვარი

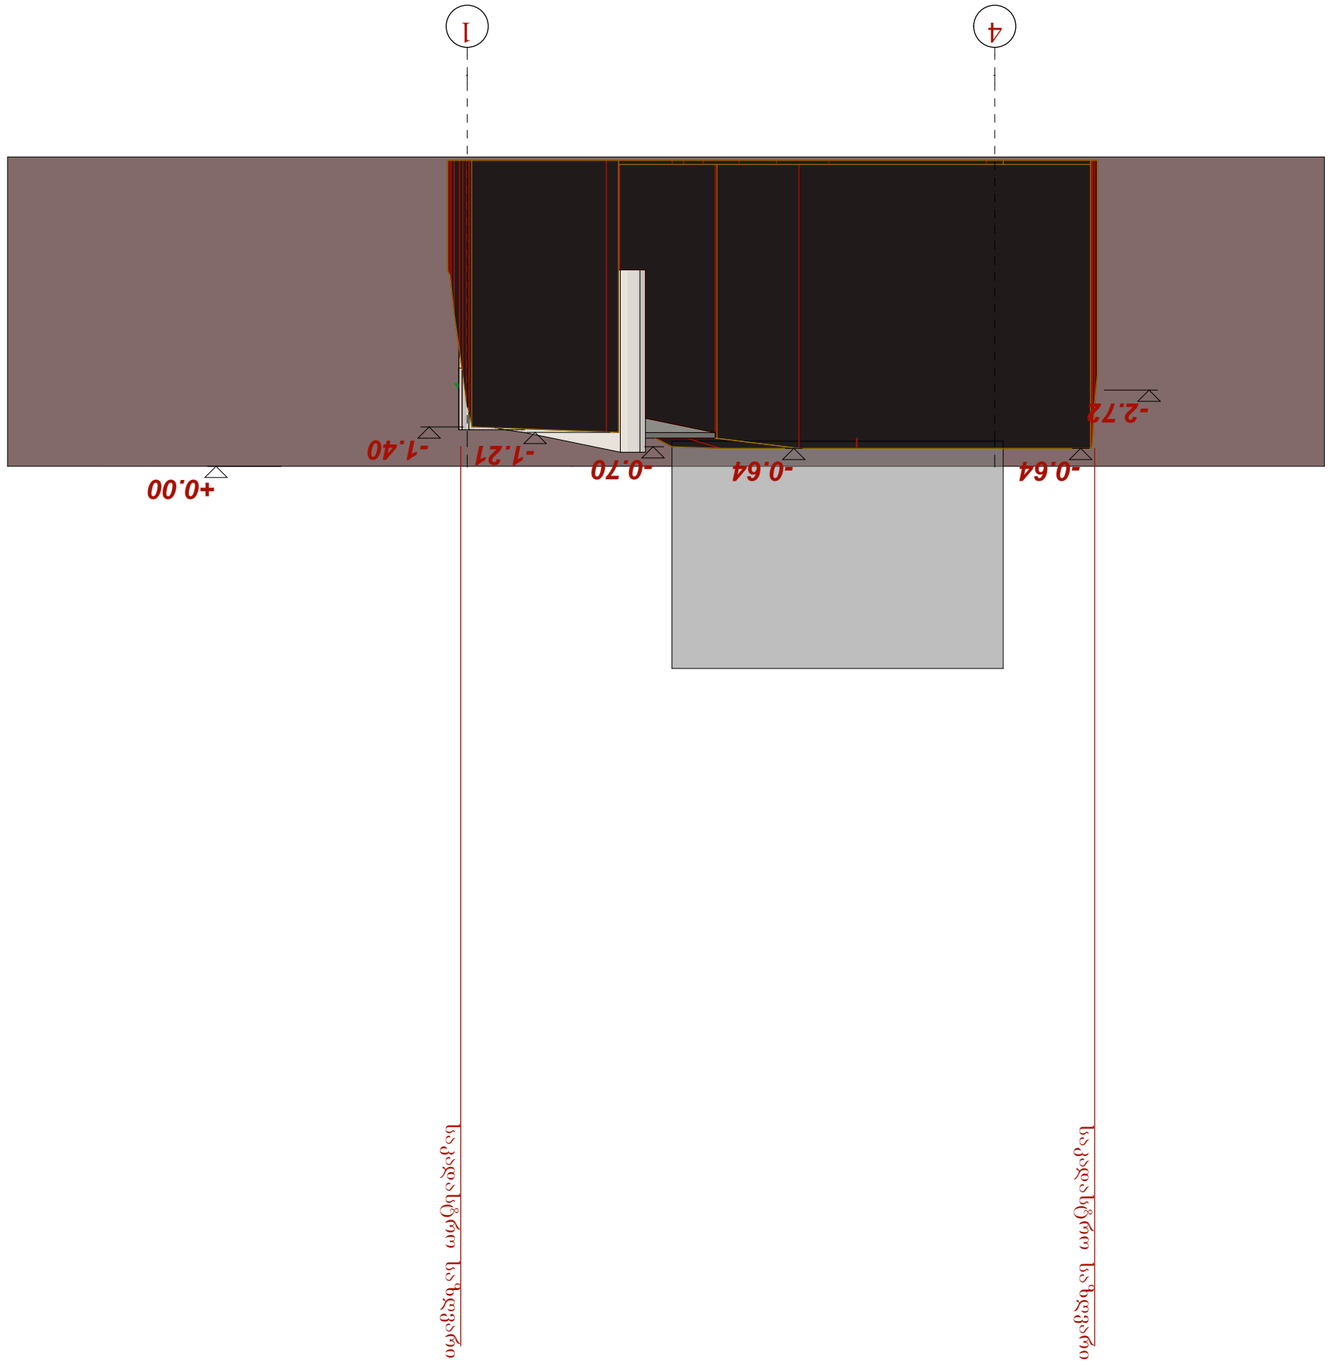

GSPublisherEngine 0.0.100.100

4 1

-0.64 -0.64 -0.70 -1.21 -1.40
-2.72

+0.00

მ.ჭელიძე

შ.დათუნაშვილი

ლ.ლალიაშვილი

PAGES

CLIENT

ADDRESS

დამკვეთი

ხელმოწერა

მისამართი

ფურც. სულ ALL

გავარი

დირექტორი

STAGE

პროექტი

არქიტექტურული ნაწილი

სტადია

1:200

პროექტის

ავტორი

ტექ - ეკონომიკური მაჩვენებლები

მაშტაბი

დაამუშავა

DRVG.

თარიღი
SCALE

PROJECT

ნახაზი

DATE OF ISSUE

შპს "მწვანე სახლი"

ქ თბილისი, ვარკეთილი,
ზემო პლატო, კორპუსი #47-ის
მიმდებარე. (ნაკვეთი 06/061)

შპს "მწვანე სახლი"

08/12/2014

გრუნტი 4-1 ღერძებში

ა.კინწურაშვილი

საკადასტრო საზღვარი

საკადასტრო საზღვარი

ტექ - ეკონომიკური მაჩვენებლები

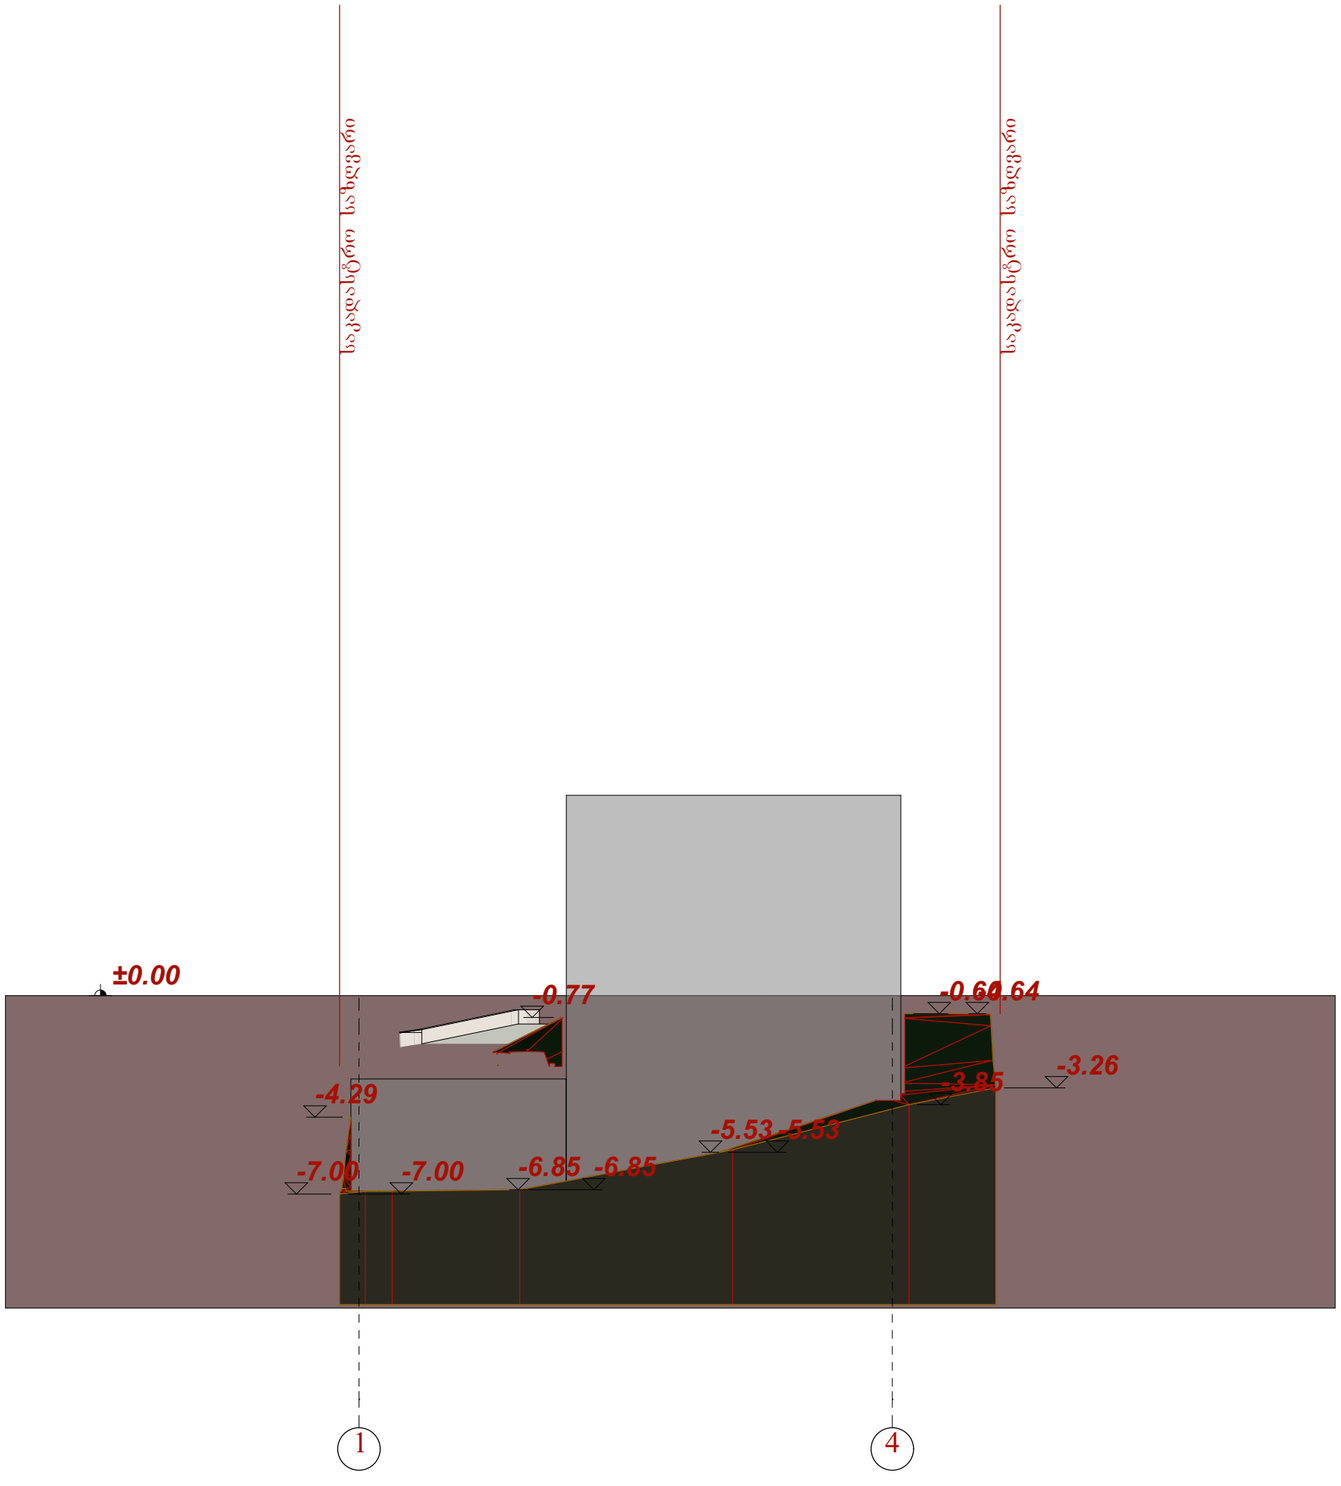

დამკვეთი CLIENT	შპს "მწვანე სახლი"	
პროექტი PROJECT	შპს "მწვანე სახლი"	
მისამართი ADDRESS	ქ თბილისი, ვარკეთილი, ზემო კლატო, კორპუსი №47-ის მიმდებარე (ნაკვეთი 06/061)	
	ბავარი	ხელმოწერა
დირექტორი	ლ.ლალიაშვილი	
პროექტის ავტორი	შ.დათუნაშვილი	
დაამუშავა	მ.ჭელიძე	
	ა.კინწურაშვილი	

არქიტექტურული ნაწილი

მასშტაბი SCALE	თარიღი DATE OF ISSUE	08/12/2014
1:200	ნახაზი	DRVG.
	ფასადი 1-4 დერეფანში	
სტადია STAGE	ფურც. PAGES	სულ ALL

საკადასტრო საზღვარი

საკადასტრო საზღვარი

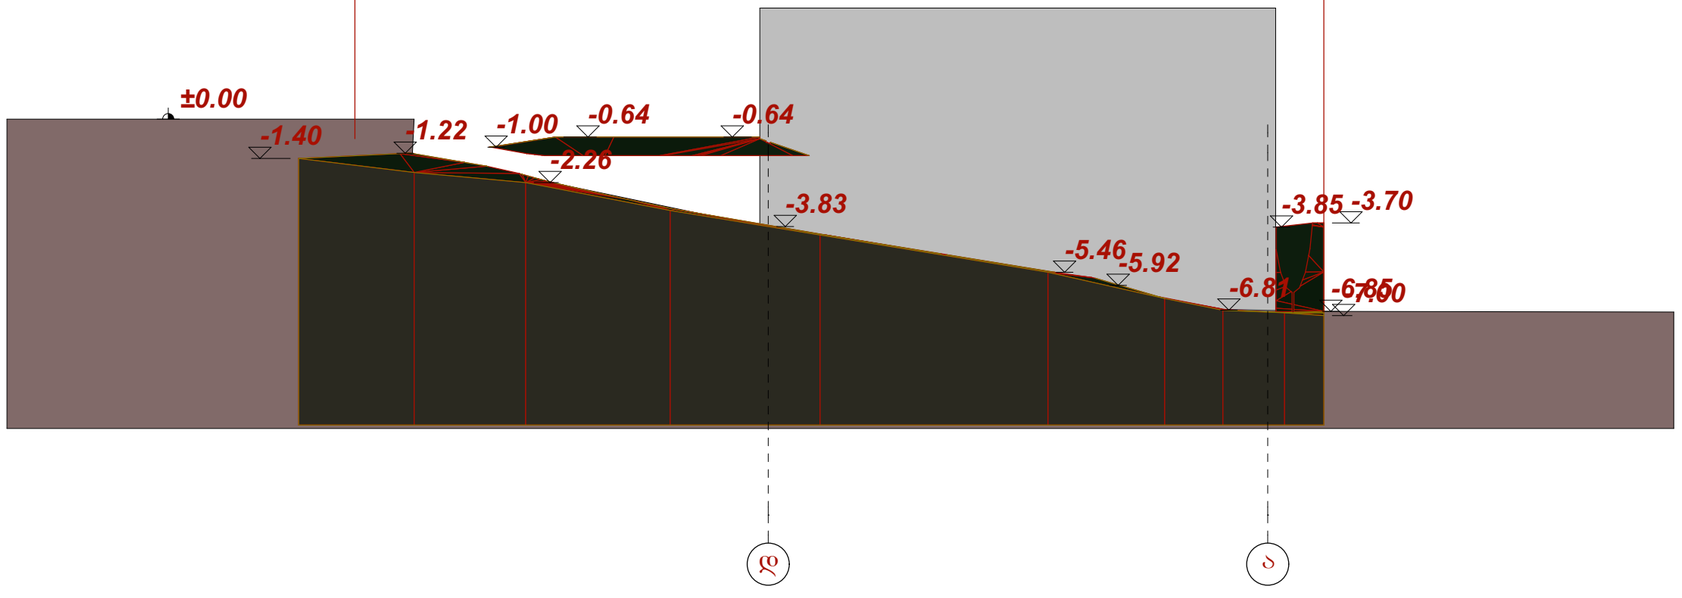

ᲢᲔᲮ - ᲔᲙᲝᲜᲝᲛᲘᲙᲣᲠᲘ ᲛᲐᲩᲕᲔᲜᲔᲑᲚᲔᲑᲘ

დამკვეთი CLIENT	შპს "მწვანე სახლი"	
პროექტი PROJECT	შპს "მწვანე სახლი"	
მისამართი ADDRESS	ქ ოზურგეთი, ვარკეთილი, ზემო კლატე, კორპუსი №47-ის მიმდებარე, (ნაკვეთი 06/061)	
	გავარი	ხელმოწერა
დირექტორი	ლ.ლალიაშვილი	
პროექტის ავტორი	შ.დათუნაშვილი	
დაამუშავა	მ.ჭკვალიძე	
	ა.კინწურაშვილი	

მწვანე სახლი

არქიტექტურული ნაწილი

მაშტაბი SCALE	თარიღი DATE OF ISSUE	08/12/2014
1:200	ნახაზი	DRVG.
	ბრუნტი დ.ა რეპრიქაში	
სტადია STAGE	ფურც. PAGES	სულ ALL