არსებული სართულის გეგმა

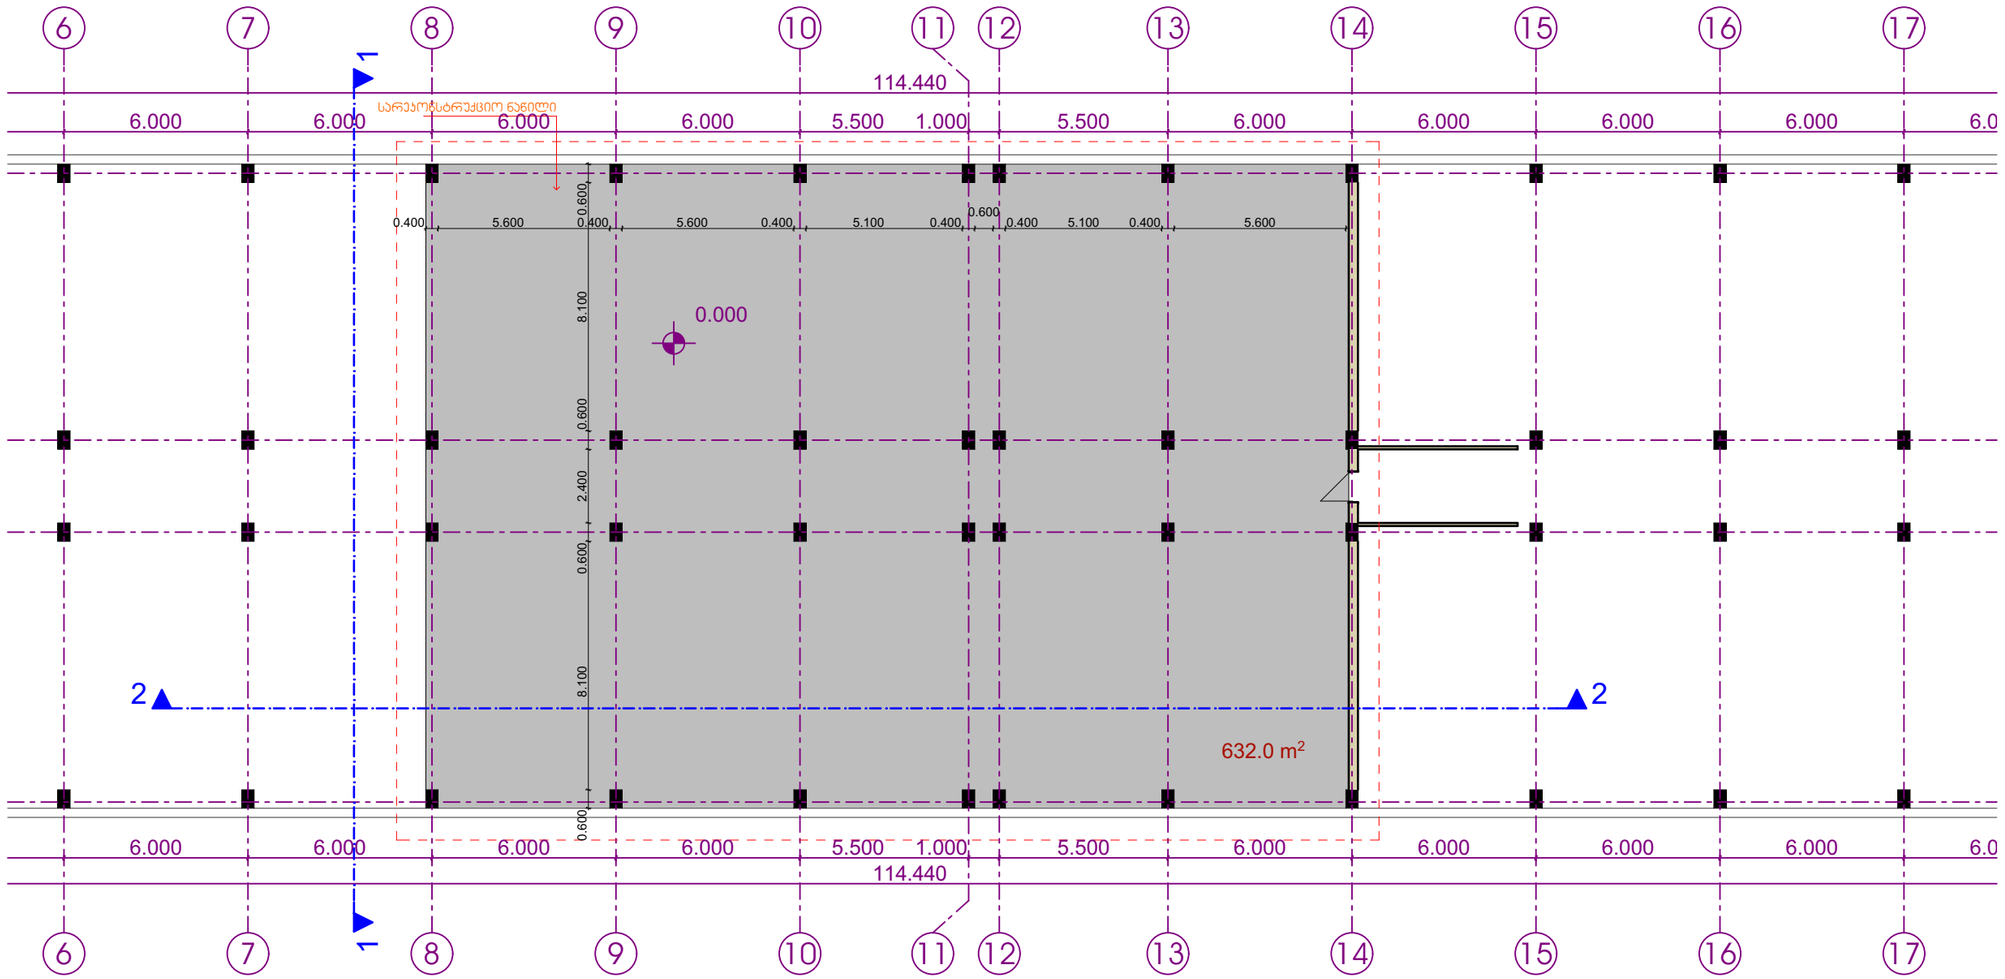

შ.პ.ს. "ესსა"
დირექტორი:
გიორგი ნანავა
მის.: პეკინის გამზ. №34
ტელ.: 237 39 54
მობ.: 595 777 101

დამკვეთი:
შპს "ელექტრონული ტექნოლოგიები"

ქ. თბილისი,
ჩაჩავას ქ. №8-ში მდებარე
"მირნი"-ს შენობის ნაწილის
რეკონსტრუქციის პროექტი

შენიშვნა:

დირექტორი
გურამ პატარქალიშვილი

პროექტის ავტორი:
გიორგი ნანავა

ნახაზის დასახელება

არსებული სართულის გეგმა

სტადია: ა-პ	ა-პ
მასშტაბი	1:200
შურც. რ.	11
შურც. №	02

საპროექტო ანტრ. გეგმა

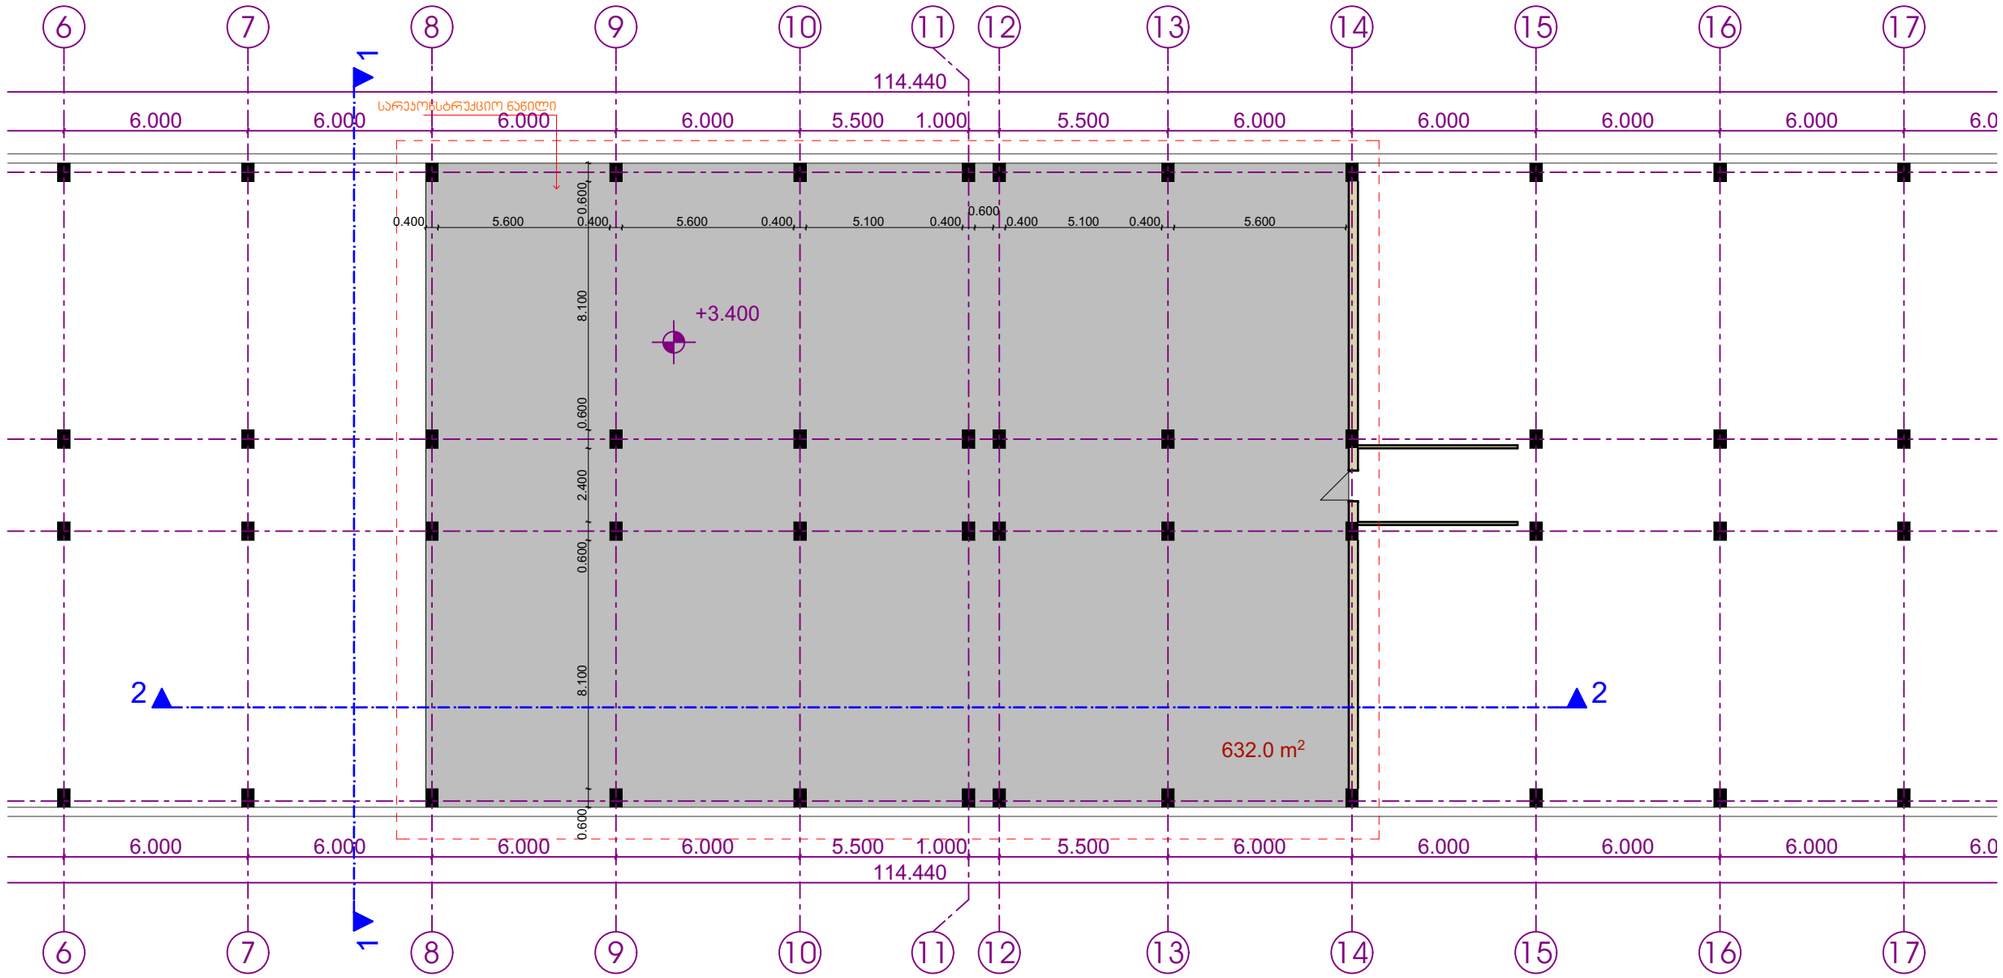

ESSA

შ.პ.ს. "ესსა"
დირექტორი:
გიორგი ნანავა
მის.: პეკინის გამზ. №34
ტელ.: 237 39 54
მობ.: 595 777 101

დამკვეთი:
შპს "ელექტრონული ტექნოლოგიები"

ქ. თბილისი,
ჩაჩავას ქ. №8-ში მდებარე
"მირნი"-ს შენობის ნაწილის
რეკონსტრუქციის პროექტი

შენიშვნა:

დირექტორი
გურამ პატარქალიშვილი

პროექტის ავტორი:
გიორგი ნანავა

ნახაზის დასახელება

საპროექტო ანტრ. გეგმა

სტადია: ა-პ	ა-პ
მასშტაბი	1:200
შურც. რ.	11
შურც. №	03