ფასადი 1-6 ღერძებში

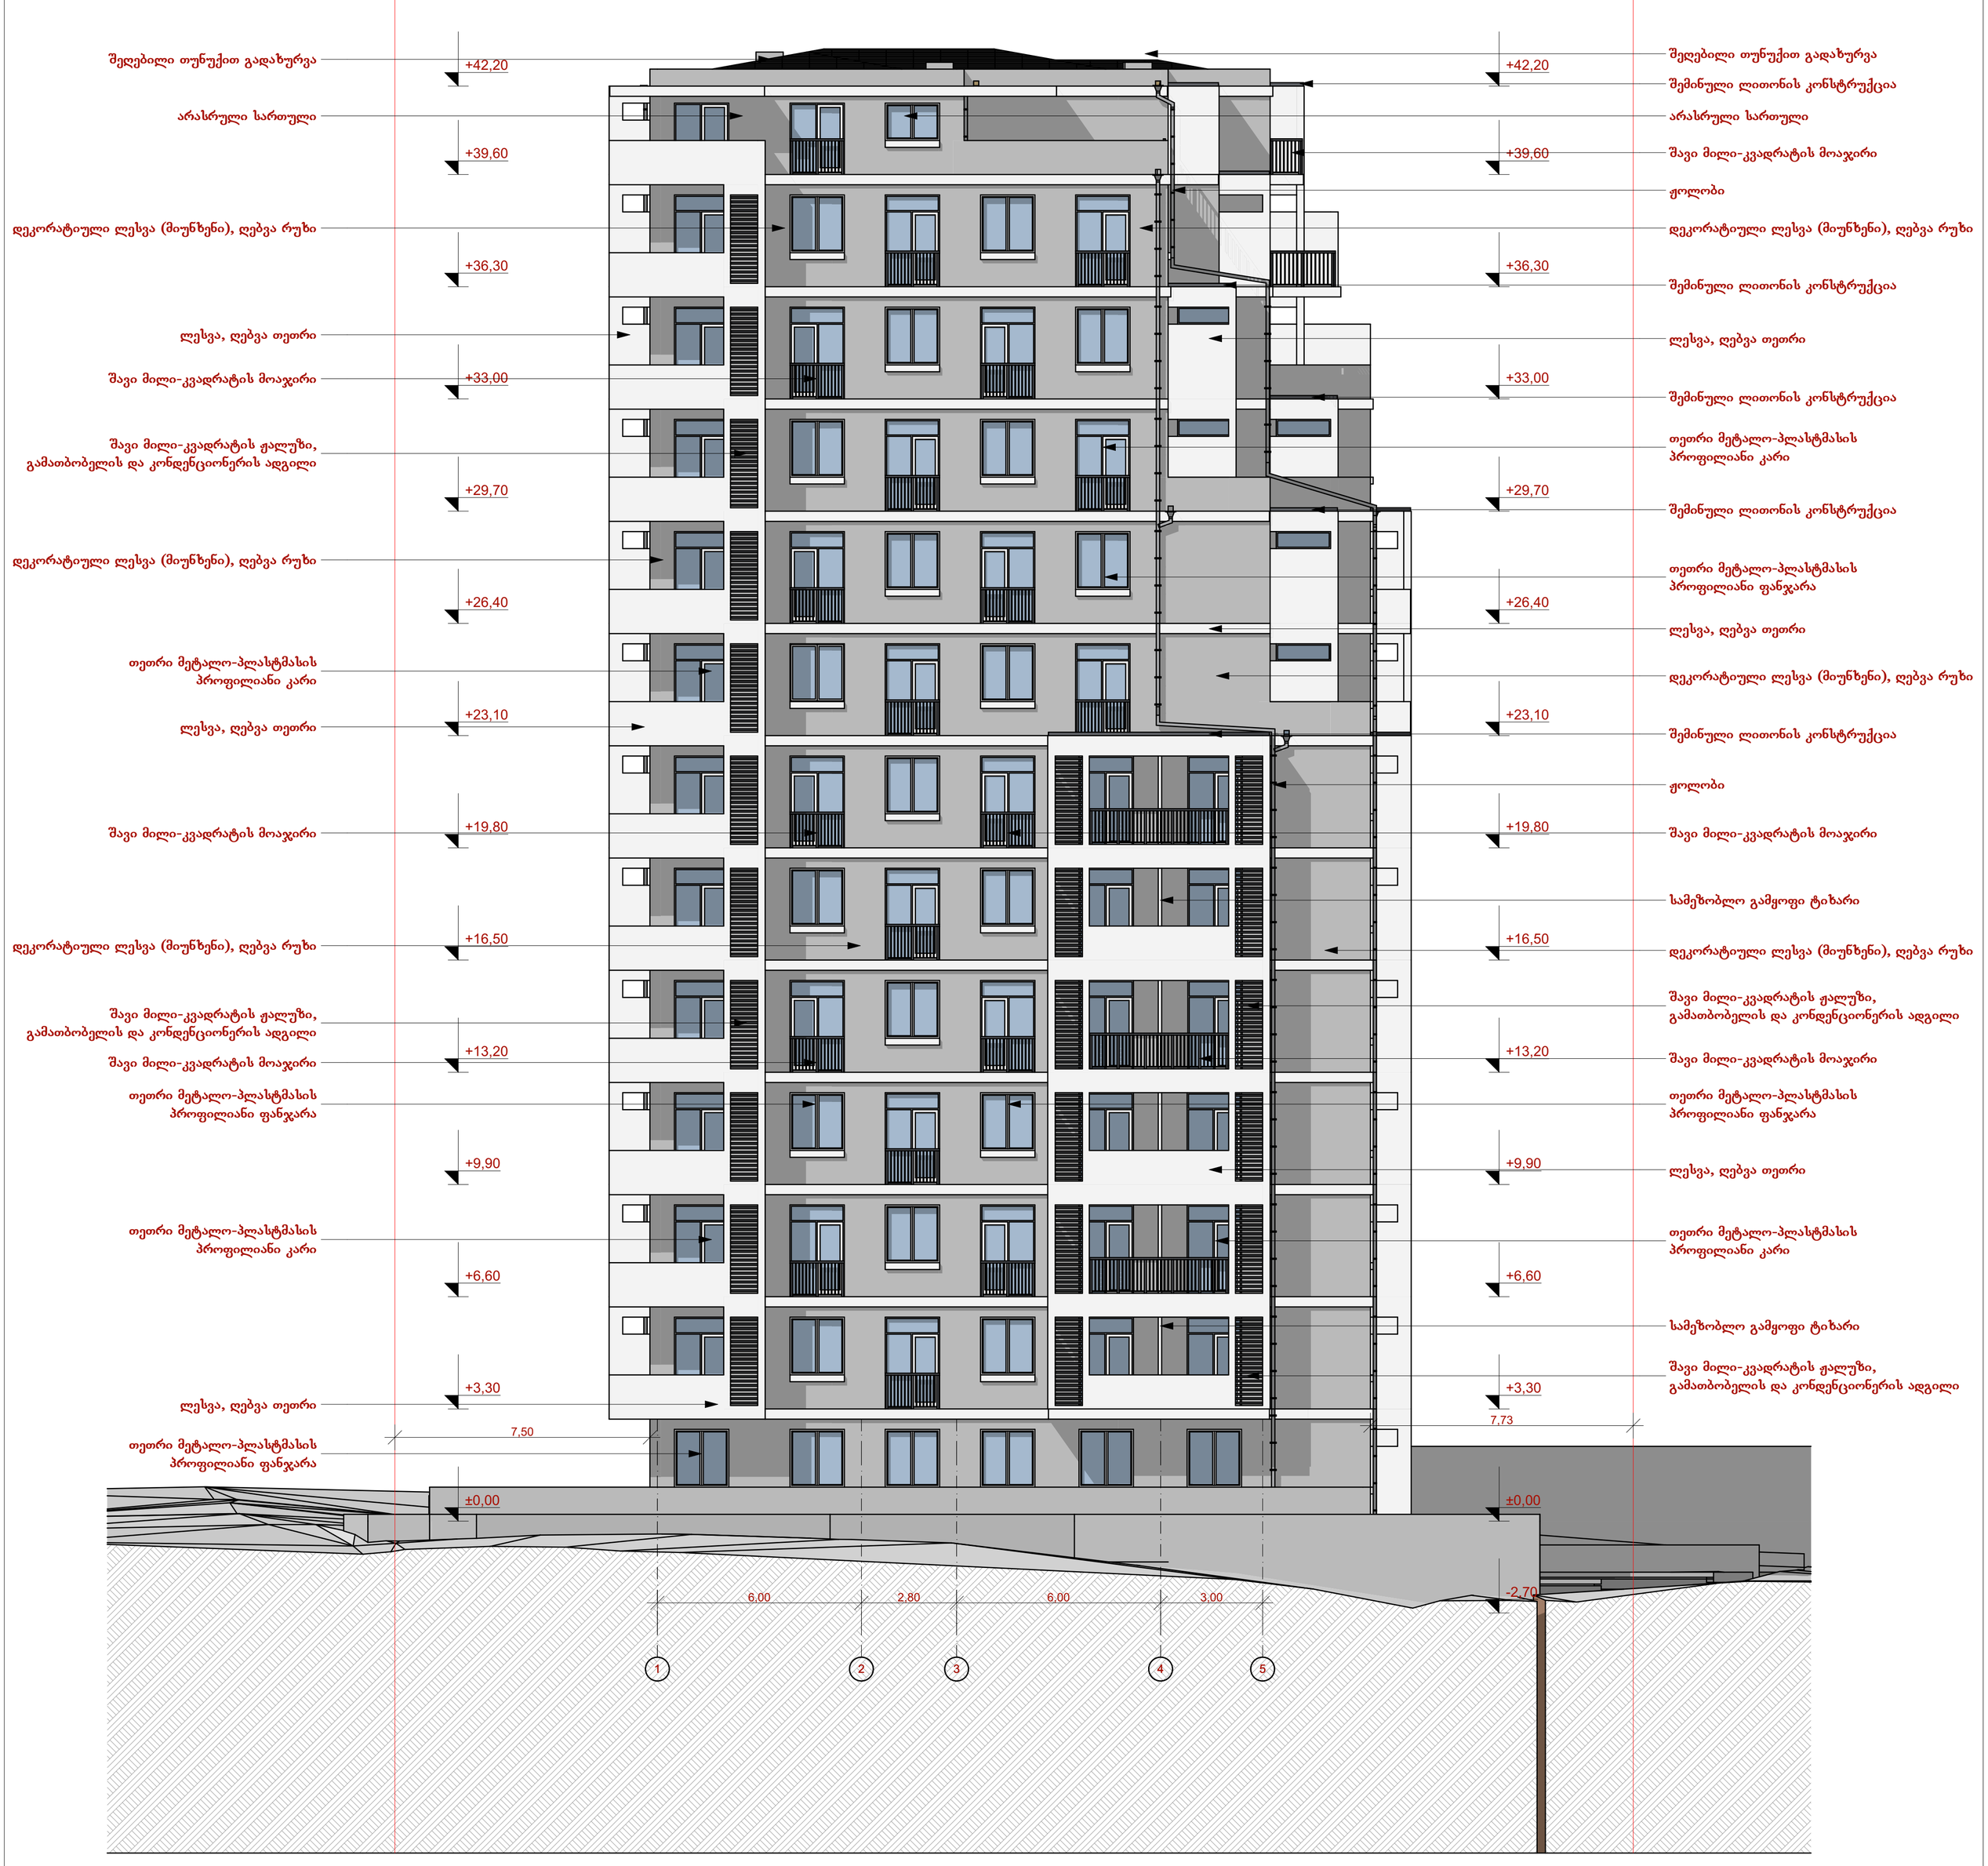

შენიშვნები:	ექსპლიკაცია:	პირობითი აღნიშვნები:	AB5 შ. პ. ს. ეი ბი 5, არაგიშვილის ქ. 14, 0179 თბილისი დირექტორი: დ. ლოსაბერიძე არქიტექტორი: დ. ჭკუასელი არქიტექტორი: დ. ლოსაბერიძე დამკვეთი: შ.პ.ს. ბაუ სტარი

პროექტის სახელწოდება:
მრავალბინიანი საცხოვრებელი სახლი
ქ.თბილისი, დასახლება აეროდრომი, ქუჩა IV, 13
(ნაკვ. 4/25)

არქიტექტურული ნაწილი

ნახაზი:
ფასადი 1-6

ფურცელი: 04.1 (35)

მასშტაბი: 1:100 ფორმატი: A3

10.12.2014

ფასადი დ-ა ღერძებში

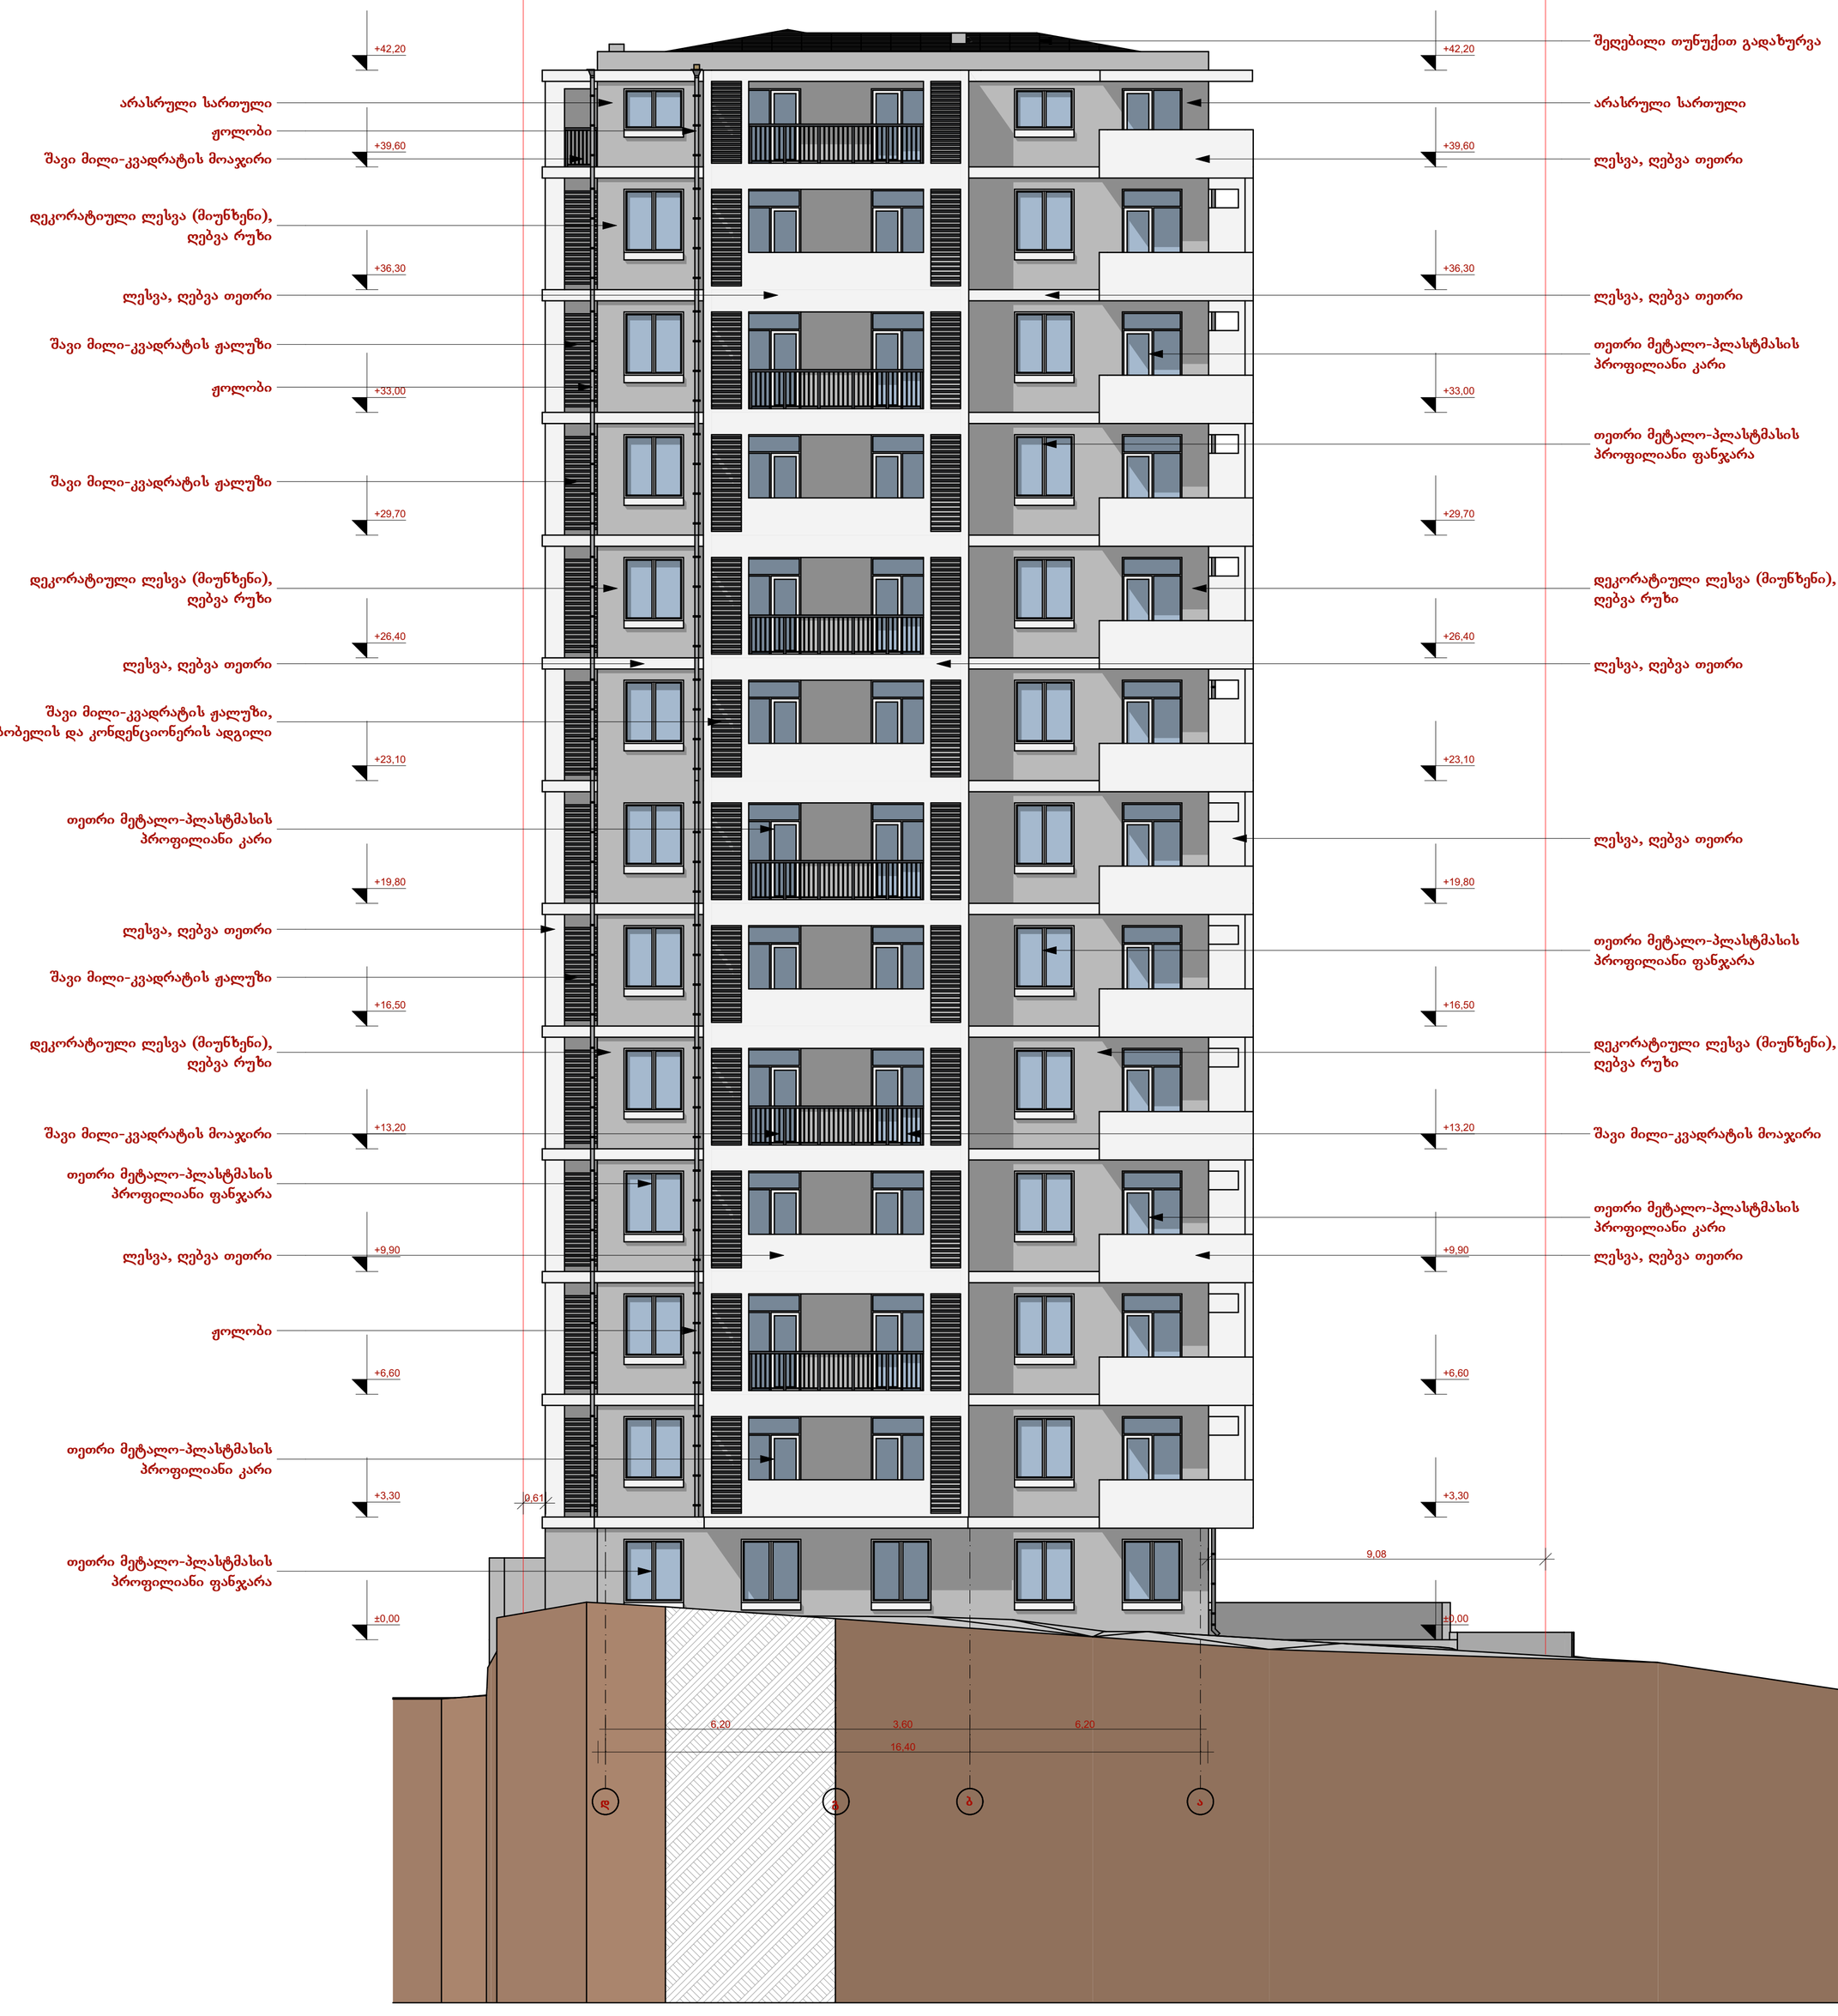

შენიშვნები:	ექსპლიკაცია:	პირობითი აღნიშვნები:	

AB5

შ. პ. ს. ეი ბი 5, არაგიშვილის ქ. 14, 0179 თბილისი

დირექტორი: დ. ლოსაბერიძე
არქიტექტორი: დ. ჭკუასელი
არქიტექტორი: დ. ლოსაბერიძე
დამკვეთი:
შ.პ.ს. ბაუ სტარი

პროექტის სახელწოდება:
მრავალბინიანი საცხოვრებელი სახლი
ქ.თბილისი, დასახლება აეროდრომი, ქუჩა IV, 13
(ნაკვ. 4/25)

არქიტექტურული ნაწილი

ნახაზი:
ფასადი დ-ა

ფურცელი: 04.2 (35)

მასშტაბი: 1:100 ფორმატი: A3

10.12.2014

ფასადი 6-1 ღერძებში

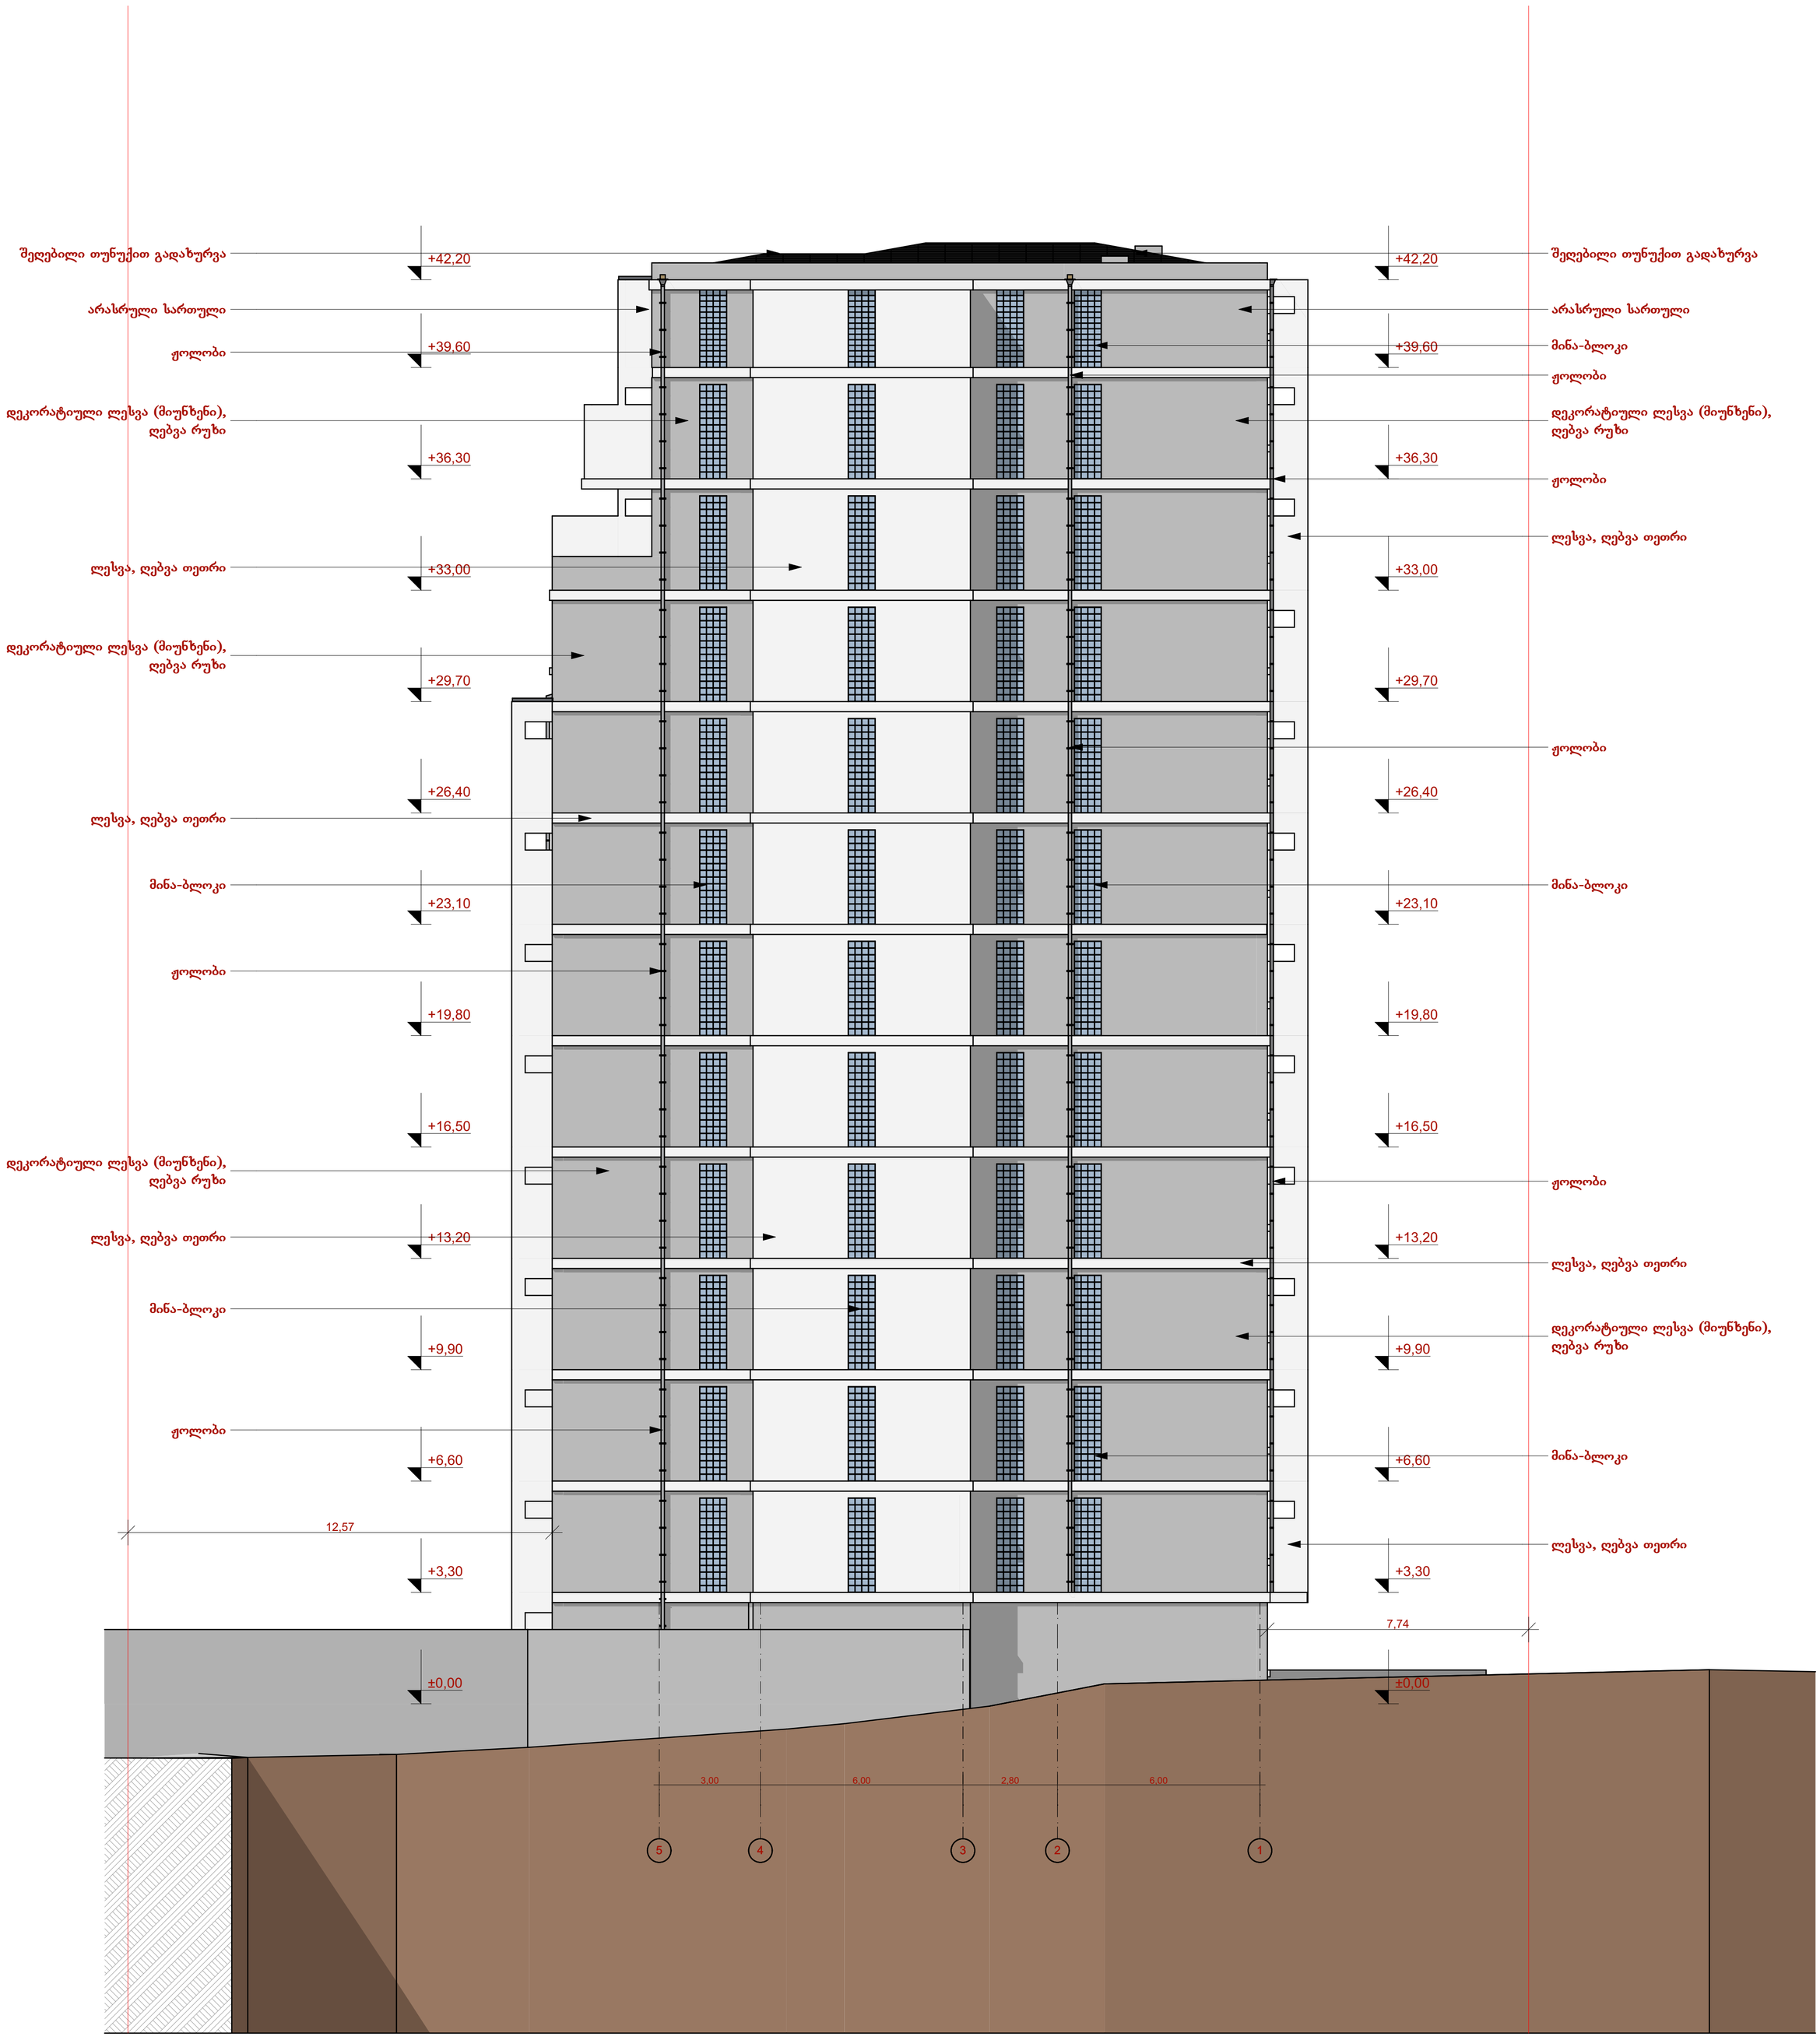

შენიშვნები:	ექსპლიკაცია:	პირობითი აღნიშვნები:	AB5 შ. პ. ს. ეი ბი 5, არაგვისპირის ქ. 14, 0179 თბილისი დირექტორი: დ. ლოსაბერიძე არქიტექტორი: დ. ჭკუასელი არქიტექტორი: დ. ლოსაბერიძე დამკვეთი: შ.პ.ს. ბაუ სტარი	პროექტის სახელწოდება: მრავალბინიანი საცხოვრებელი სახლი ქ.თბილისი, დასახლება ავრორდრომი, ქუჩა IV, 13 (ნაკვ. 4/25) არქიტექტურული ნაწილი ნახაზი: ფასადი 6-1 ფურცელი: 04.3 (35) მასშტაბი: 1:100 ფორმატი: A3 10.12.2014

ფასადი ა-დ ღერძებში

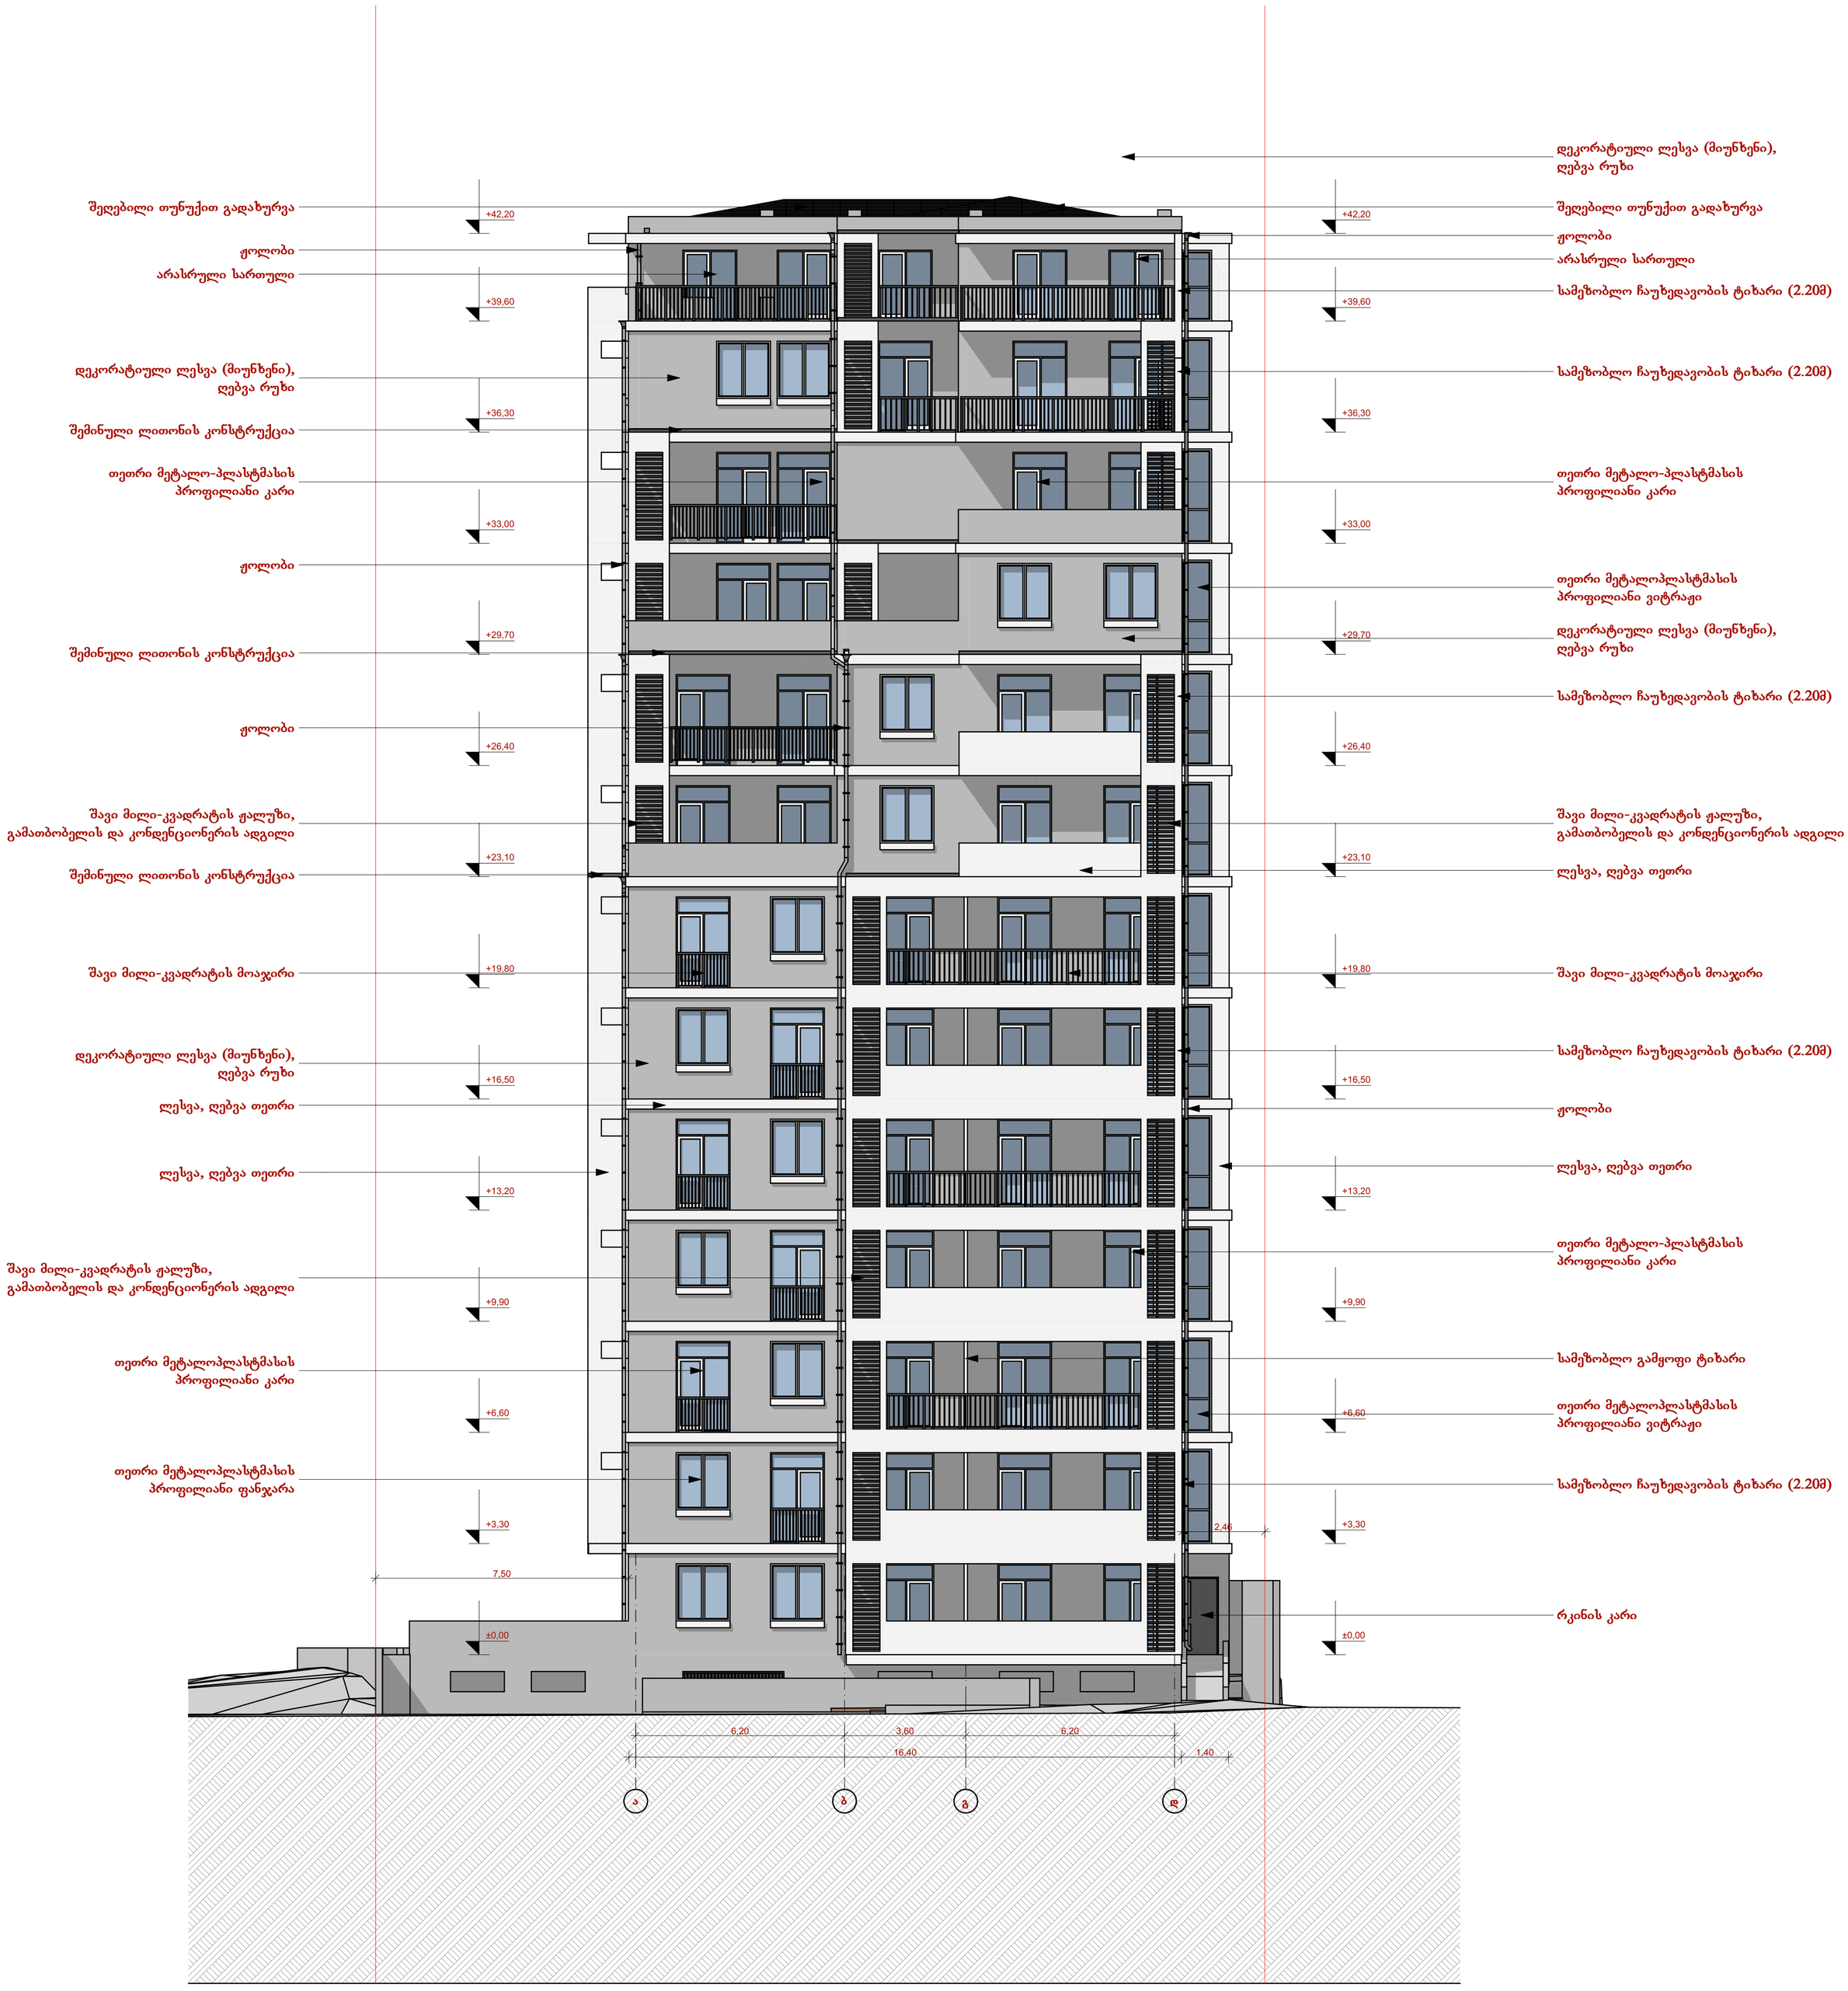

შენიშვნები:	ექსპლიკაცია:	პირობითი აღნიშვნები:	

AB5

შ. პ. ს. ეი ბი 5, არაგაშვილის ქ. 14, 0179 თბილისი

დირექტორი: დ. ლოსაბერიძე
არქიტექტორი: დ. ჭკუასელი
არქიტექტორი: დ. ლოსაბერიძე
დამკვეთი:
შ.პ.ს. ბაუ სტარი

პროექტის სახელწოდება:
მრავალბინიანი საცხოვრებელი სახლი
ქ.თბილისი, დასახლება აეროდრომი, ქუჩა IV, 13
(ნაკვ. 4/25)

არქიტექტურული ნაწილი

ნახაზი:
ფასადი ა-დ

ფურცელი: 04.4 (35)

მასშტაბი: 1:100 ფორმატი: A3

10.12.2014