GSPublisherEngine 0.0.100.100

600.0 630.0 600.0 600.0 630.0 600.0

+17.80

+16,00 +16,00

+19,30

+14.35 +14.35

+17.80

±0.00 ±0.00

+12.00

+8.70

+5.40

+14.35

+4.80

+2.60 +2.20

არქიტექტურული ნაწილი

დირექტორი
პრ. მთ. არქიტ.

თ. ღვანიძე
ლ. ქემოკლიძე

დაკვეთა #
თარიღი 2014 წ.
სტად. ფურც. მასშტ.

და კომპანია
1987

1 : 200

1 : 200

კომპ. გრაფიკა ა. რამიშვილი

ფასადი 1 _ 7 ღერძებში

ფასადი 1 _ 7 ღერძებში

მრავალბინიანი საცხოვრებელი სახლი გრიშაშვილის, axundovis
და ფირდოუსის ქუჩებს შორის მდებარე ტერიტორიაზე
კორექტირებული პროექტი

წითელი ხაზი

წითელი ხაზი

1 2 3 4 5 6 7

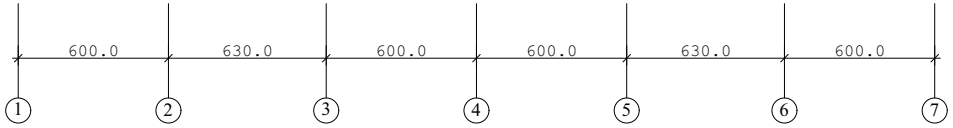

GSPublisherEngine 0.0.100.100

600.0 630.0 600.0 600.0 630.0 600.0

+17,80

+16,00 +16,00

+19,30

+14,35 +14,35

+17,80

±0,00 ±0,00

- 3,30

+12,00

+8,70

+5,40

+14,35

არქიტექტურული ნაწილი

დირექტორი
პრ. მთ. არქიტ.

თ. ღვანიძე
ლ. ქემოკლიძე

დაკვეთა #
თარიღი 2014 წ.
სტად. ფურც. მასშტ.

და კომპანია
1987

1 : 200

1 : 200

კომპ. გრაფიკა ა. რამიშვილი

ფასადი 1 _ 7 ღერძებში

ფასადი 1 _ 7 ღერძებში

1 2 3 4 5 6 7

მრავალბინიანი საცხოვრებელი სახლი გრიშაშვილის, axundovis
და ფირდოუსის ქუჩებს შორის მდებარე ტერიტორიაზე
კორექტირებული პროექტი

წითელი ხაზი

წითელი ხაზი

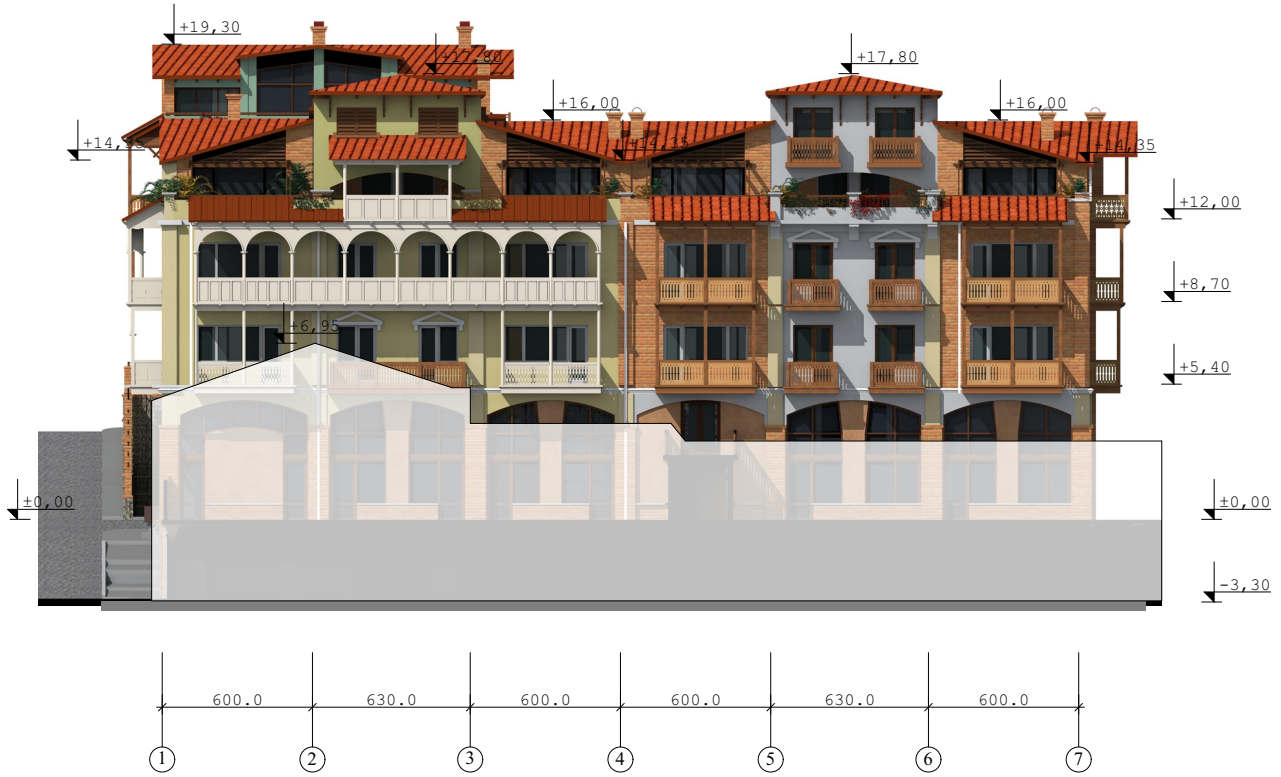

GSPublisherEngine 0.0.100.100

600.0 630.0 600.0 600.0 630.0 600.0

+17,80

+16,00 +16,00

+19,30

+14,35 +14,35

+17,80

±0,00 ±0,00

- 3,30

+12,00

+8,70

+5,40

+14,35

+6,95

არქიტექტურული ნაწილი

დირექტორი
პრ. მთ. არქიტ.

თ. ღვანიძე
ლ. ქემოკლიძე

დაკვეთა #

თარიღი 2014 წ.

სტად. ფურც. მასშტ.

და კომპანია
1987

1 : 200

1 : 200

კომპ. გრაფიკა ა. რამიშვილი

ფასადი 1 _ 7 ღერძებში

ფასადი 1 _ 7 ღერძებში
მომიჯნავე სახლთან მიმართებაში

1 2 3 4 5 6 7

მრავალბინიანი საცხოვრებელი სახლი გრიშაშვილის, axundovis
და ფირდოუსის ქუჩებს შორის მდებარე ტერიტორიაზე
კორექტირებული პროექტი

ფასადი 1 – 7 ღერძებში

1 : 200

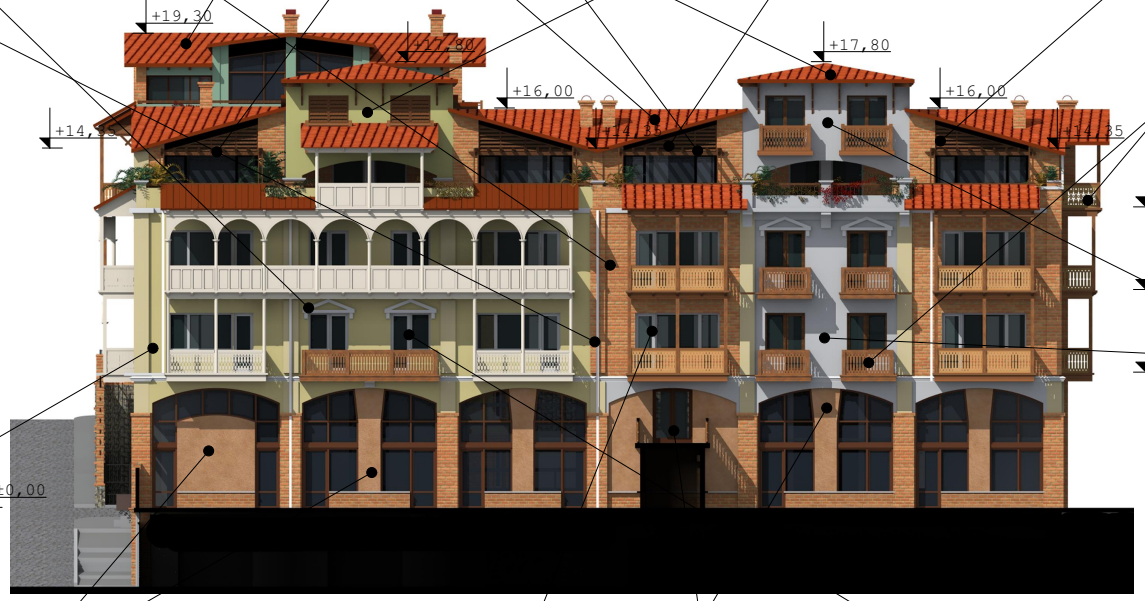

მოპირკეთება საფასადე აგურით

ჩამოსხმული ფრონტონი

მოცულობითი პილასტრი

კრამიტი **Antique Florence**

ხის კერგოლა

კაპაროლი **Patina 75**

ხის ჟალუზი
NUBbaum

ფიჭვის ხე, შეიღებება ფერადი ლაკით
NUBbaum

კაპაროლი **Lego 105**

კაპაროლი **Palazzo 220**

Lago 100

მიუხენის ტიპის შელესვა

ხის ფერი მეტალოპლასტმასის კარფანჯარა

თეთრი მეტალოპლასტმასის კარფანჯარა

მწარმოებლისა საცხოვრებელი სახლი პრომკომბინატის, ახმეტის და შიდაუბნის ქუჩის შორის მდებარე ტერიტორიაზე კორპუსი №1				დაკვეთა №	
				01არ01 2014 წ.	
ფასადი 1 – 7 ღერძებში მოზაიკოპირკეთებული მასალების ჩვენებით		არქიტექტორული ნაწილი		სტად.	შენრ.	მასშტ.
						1 : 200
დირექტორი			ი. ლანიძე			
პრ. მთ. არქიტ.			ლ. ქვლივიძე			
კონტ. პროექტი			ა. რამიშვილი			

დო კომპანია
1987

GSPublisherEngine 0.0.100.100

600.0 630.0 600.0 600.0 630.0 600.0

+2,80

+7.05

+10.35

- 3.30

±0.00

+16,00 +16,00

+12.00

+8.70

+5.40

+1,30 +1.60

არქიტექტურული ნაწილი

დირექტორი
პრ. მთ. არქიტ.

თ. ღვანიძე
ლ. ქემოკლიძე

დაკვეთა #
თარიღი 2014წ.
სტად. ფურც. მასშტ.

და კომპანია
1987

1 : 200

კომპ. გრაფიკა ა. რამიშვილი

ჭრილი 1 - 1, ფასადი 7 - 1 ღერძებში

1 : 200

ჭრილი 1 - 1, ფასადი
7 - 1 ღერძებში

მრავალბინიანი საცხოვრებელი სახლი გრიშაშვილის, axundovis
და ფირდოუსის ქუჩებს შორის მდებარე ტერიტორიაზე
კორექტირებული პროექტი

7 6 5 4 3 2 1

წითელი ხაზი

წითელი ხაზი

კონდიციონერის ადგილი

GSPublisherEngine 0.0.100.100

+17,50

±0.00 ±0.00

+5.40

+8.70

+12.00

+15.30

+14.35

+17.80

+19,30

+16,00

600.0 600.0 630.0 600.0 620,0 250.0 600.0 600.0

+2.20

+4.80

+2.60

არქიტექტურული ნაწილი

დირექტორი
პრ. მთ. არქიტ.

თ. ღვანიძე
ლ. ქემოკლიძე

დაკვეთა #
თარიღი 2014 წ.
სტად. ფურც. მასშტ.

და კომპანია
1987

1 : 200

1 : 200

კომპ. გრაფიკა ა. რამიშვილი

ფასადი კ _ ა ღერძებში

ფასადი კ _ ა ღერძებში

მრავალბინიანი საცხოვრებელი სახლი გრიშაშვილის, axundovis
და ფირდოუსის ქუჩებს შორის მდებარე ტერიტორიაზე
კორექტირებული პროექტი

k i T z e d g b a

წითელი ხაზი

წითელი ხაზი

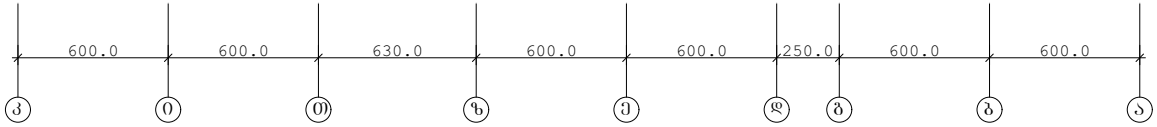

GSPublisherEngine 0.0.100.100

±0.00

600.0 600.0 630.0 600.0 600.0 250.0 600.0 600.0

+17,50

±0.00

+5.40

+8.70

+12.00

+15.30

+14.35

+17.80

+19,30

+16,00

არქიტექტურული ნაწილი

დირექტორი
პრ. მთ. არქიტ.

თ. ღვანიძე
ლ. ქემოკლიძე

დაკვეთა #
თარიღი 2014 წ.
სტად. ფურც. მასშტ.

და კომპანია
1987

1 : 200

1 : 200

კომპ. გრაფიკა ა. რამიშვილი

ფასადი კ _ ა ღერძებში

ფასადი კ _ ა ღერძებში

k i T z e d g b a

მრავალბინიანი საცხოვრებელი სახლი გრიშაშვილის, axundovis
და ფირდოუსის ქუჩებს შორის მდებარე ტერიტორიაზე

კორექტირებული პროექტი წითელი ხაზი

წითელი ხაზი

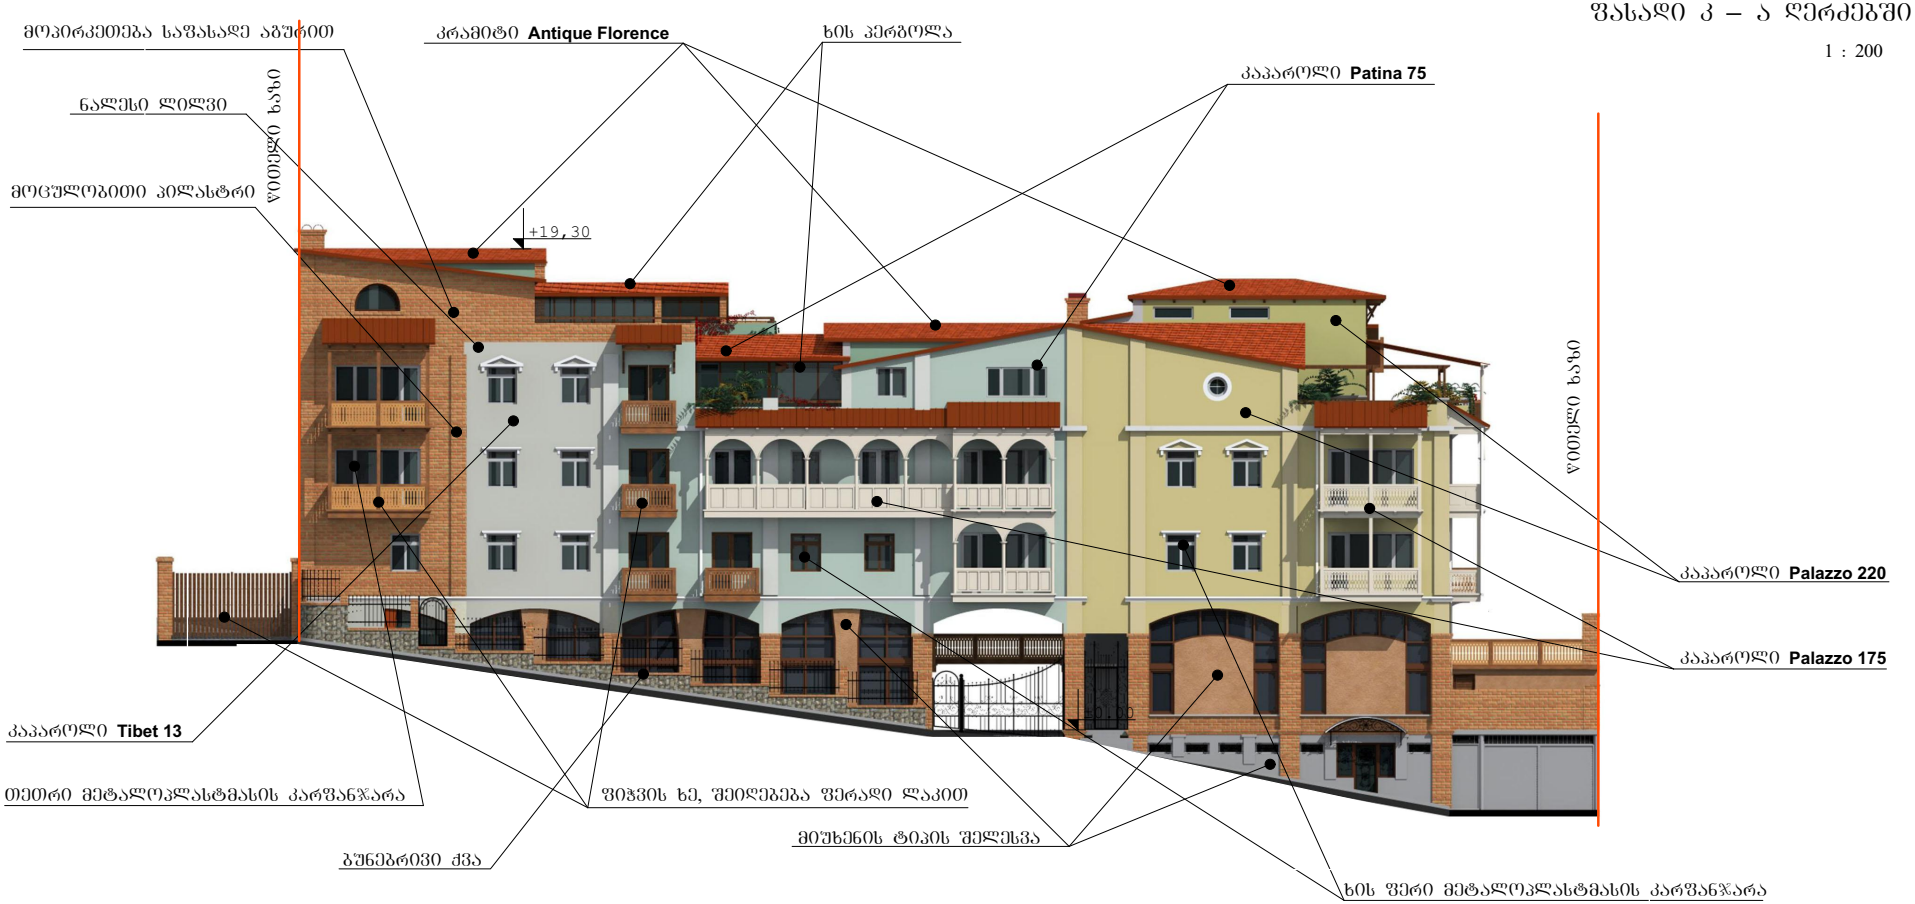

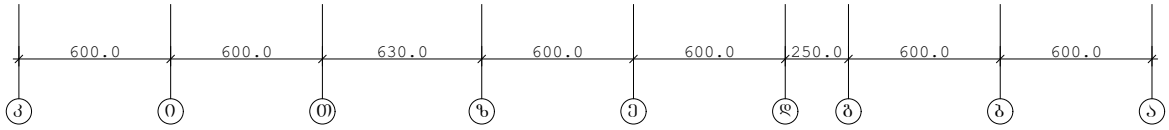

GSPublisherEngine 0.0.100.100

±0.00

600.0 600.0 630.0 600.0 600.0 250.0 600.0 600.0

+19,30

არქიტექტურული ნაწილი

დირექტორი
პრ. მთ. არქიტ.

თ. ღვანიძე
ლ. ქემოკლიძე

დაკვეთა #
თარიღი 2014 წ.
სტად. ფურც. მასშტ.

და კომპანია
1987

1 : 200

1 : 200

კომპ. გრაფიკა ა. რამიშვილი

ფასადი კ _ ა ღერძებში

ფასადი კ _ ა ღერძებში
მოსაპირკეთებელი მასალის ჩვენებით

k i T z e d g b a

მრავალბინიანი საცხოვრებელი სახლი გრიშაშვილის, axundovis
და ფირდოუსის ქუჩებს შორის მდებარე ტერიტორიაზე
კორექტირებული პროექტი

kramiti Antique Florence

kaparoli Patina 75

kaparoli Palazzo 220

kaparoli Palazzo 175

ფიჭვის ხე, შეიღებება ფერადი ლაკით

მოპირკეთება საფასადე აგურით

მიუხენის ტიპის შელესვა

ბუნებრივი ქვა

ხის ფერი მეტალოპლასტმასის კარფანჯარა

ნალესი ლილვი

ხის პერგოლა

წითელი ხაზი

წითელი ხაზი

მოცულობითი პილასტრი

kaparoli Tibet 13

თეთრი მეტალოპლასტმასის კარფანჯარა

GSPublisherEngine 0.0.100.100

50.0

600.0 600.0 250.0 600.0 600.0 630.0 600.0 600.0

+5.40

+8.70

+12.00

+15.30

+17.65

+19,30

±0.00

+5.40

+8.70

+12.00

+4.80

+2.60

არქიტექტურული ნაწილი

დირექტორი
პრ. მთ. არქიტ.

თ. ღვანიძე
ლ. ქემოკლიძე

დაკვეთა #
თარიღი 2014 წ.
სტად. ფურც. მასშტ.

და კომპანია
1987

1 : 200

1 : 200

კომპ. გრაფიკა ა. რამიშვილი

ფასადი ა _ კ ღერძებში

ფასადი ა _ კ ღერძებში

მრავალბინიანი საცხოვრებელი სახლი გრიშაშვილის, axundovis
და ფირდოუსის ქუჩებს შორის მდებარე ტერიტორიაზე
კორექტირებული პროექტი

a b g d e z T i k