სიტუაციური გეგმა

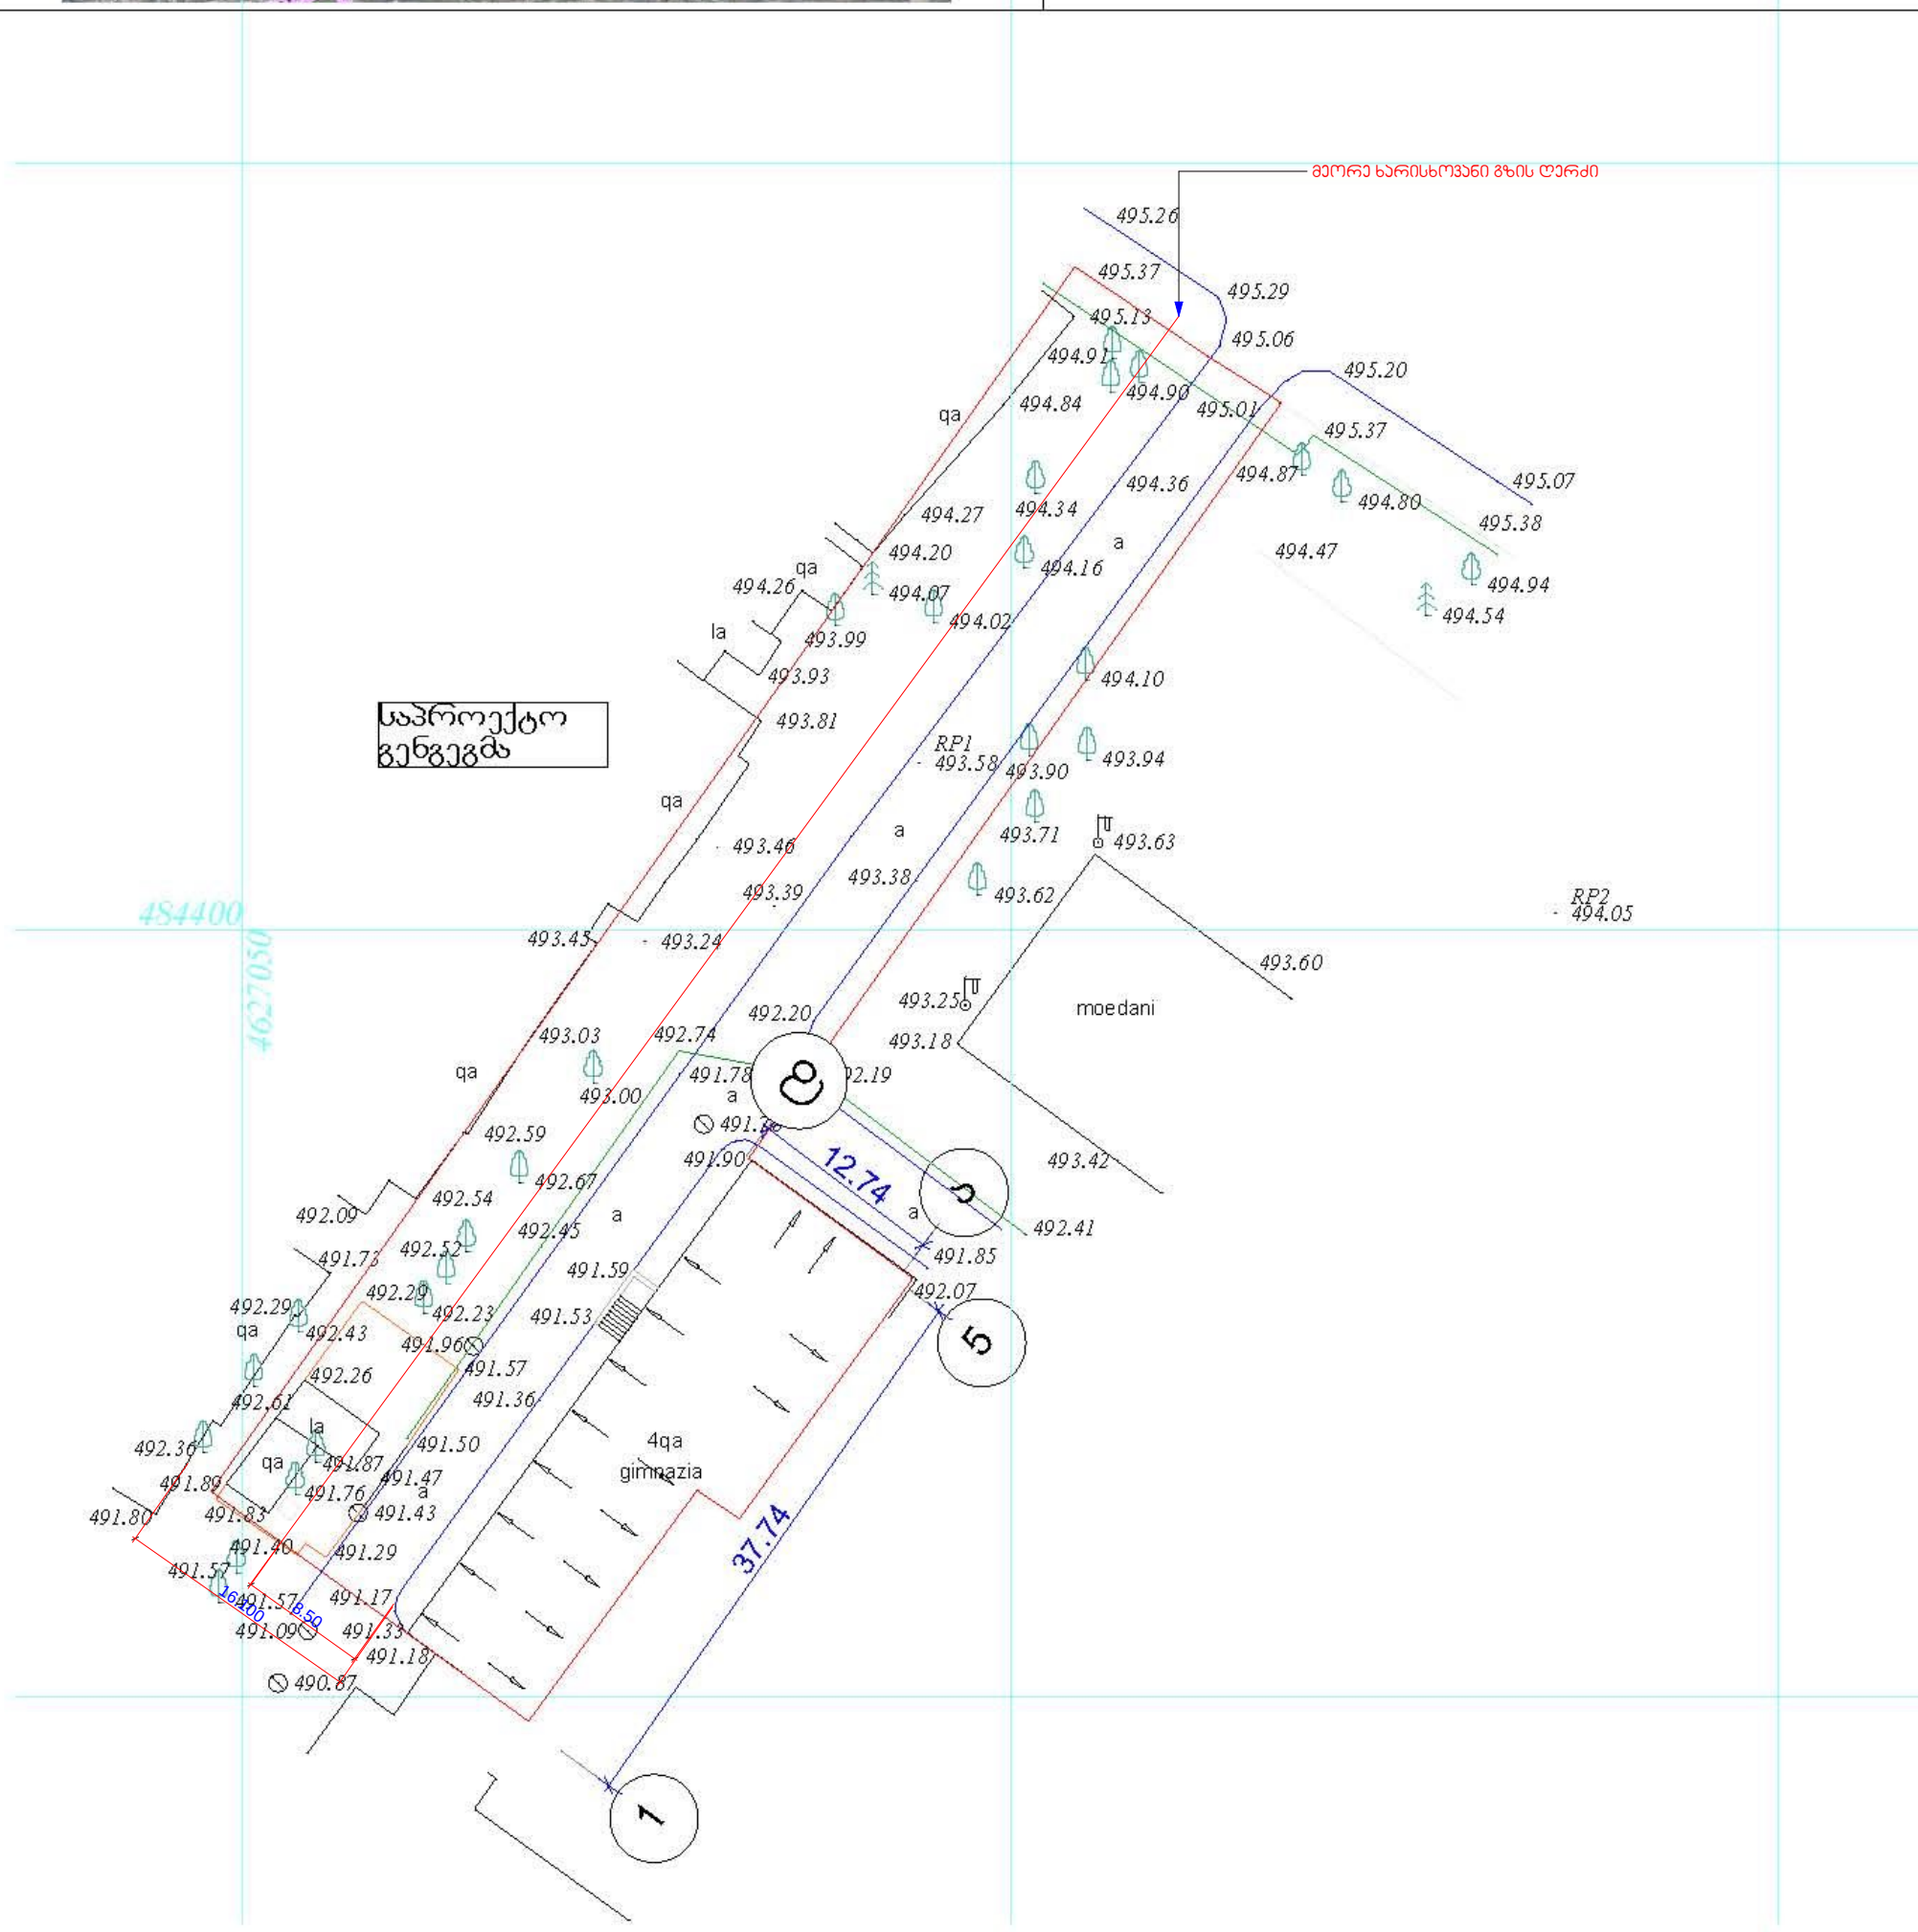

საპროექტო გენგეგმა

შენიშვნა: ტოპო ნახაზი შესრულებულია დამკვეთის მითითებით.
(მიწისქვეშა კომუნიკაციების გარეშე)

ფართობი: 377 მ

მიწისქვეშა კომუნიკაციები

- კანალიზაცია
- დენის კაბელი
- გაზის მილი
- წყლის მილი
- კავშირგაბმულობა

პირობითი აღნიშვნები

- ნაკვეთის საზღვარი
- შენობა
- არკა
- ფარდული
- კიბე
- ფოთლოვანი ხე
- წიწვოვანი ხე
- ხეხილის ხე
- პალმა

ტოპოგრაფიული ნახაზი მ 1:500 / რელიეფის კვეთა 0.5მ

- ბუჩქი
- გაზონი
- სამეთვალყურეო ჭები
- ძეგლი
- შადრევანი
- ონკანი
- წყარო ან ჭა
- სადგურზე მაღალძაბვის გადამცემი
- გეგმურ სიმაღლური წერტილი (რპ)
- ხეების რიგი
- ტრანსფორმატორ
- რადიო ზნ ტელე ანძა
- ლამპიონები
- ელექტრო ბოძი
- რკინიგზა
- იზოჰიფსი
- მთავარი იზოჰიფსი
- რკინის ღობე
- ბორდიური
- ბეტონი
- ქედელი საყრდენი
- ქედელი ბილიკი
- გზის კონტური
- ფლატე
- წყლის კონტური

L.T.D"Cors Point"
შ.პ.ს. "კორს პოინტი"

ქ.თბილისი,შარტავას 14ა, ბინა 3ა
მობ: 557 44 20 20/ 593 21 75 96 ტელ: 2 18 18 01

დირექტორი		გ.ხაჩიძე
კომპ. უზრუნველყოფა		ი. მანჯგალაძე
გეოდეზისტი		გ.ხაჩიძე
მისამართი	ქ. თბილისი, სოფელი დიღომი (01.72.14.042.328)	
დამკვეთი		ზ. კაპანაძე
	თარიღი	27.01.2014

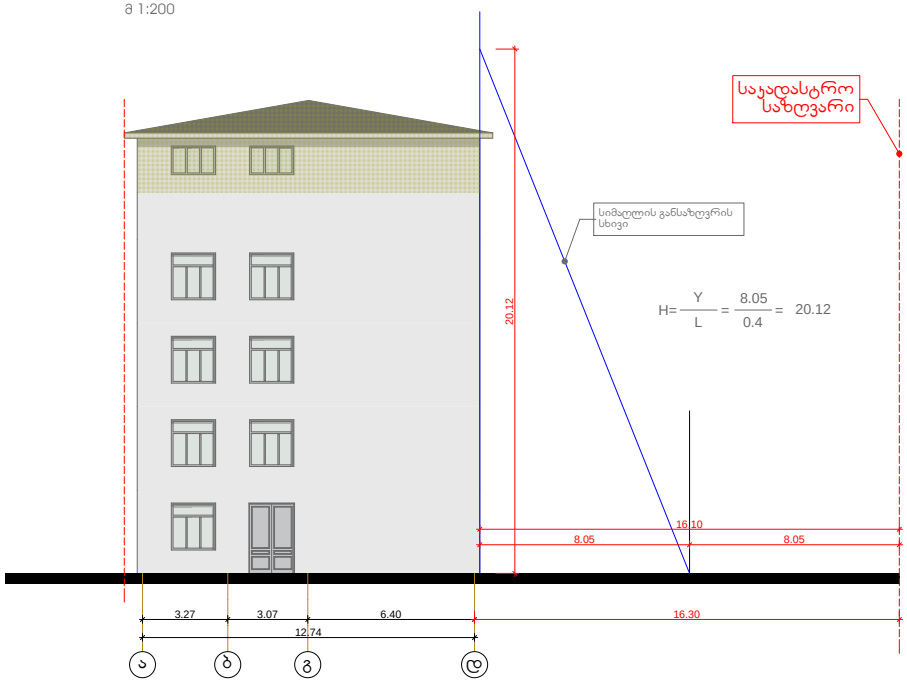

შ.პ.ს. ახალი ქართული gimnaziis რეკონსტრუქციის

პროექტი
სტადია

პრ.ავტორი

შემსრულებელი

ნახაზის დასახელება
m.p.

ექსპლიკაცია

პირობითი აღნიშვნები

ფურცლის #
დირექტორი

S.p.s.

თანამდებობა გვარი

ფურცლები

მასშტაბი

1:200

შენიშვნები
მისამართი

დამკვეთი

L.T.D.
პროექტის სახელი

ი,თოხაძე

ი,თოხაძე

ბ.ოსიყმაშვილი

,,arqstudio 21,,

,,archstudio 21,,

404980918

404980918

ქ.თბილისი, დასახლება გლდანი, მიკრო/რაიონი

"ა" ნაკვეთი 17/107

marine arabuli

a b g d

3.27 3.07 6.40

12.74

16.30

8.05 8.05

16.10

20.12

საკადასტრო

საზღვარი

სიმაღლის განსაზღვრის

სხივი

სიმაღლის განსაზღვრის გეგმა

m 1:200

H=

Y

L

=

0.4

8.05

= 20.12

სიმაღლის განსაზღვრის სქემა