saqarTvelo

q. Tbilisis meria

ssip Tbilisis arqiteqturis samsaxuri

q.Tbilisi, didiube-CuRureTis raioni, masivi diRomi, axmetelis q. #10a

arsebuli arasasoflo-sameurneo daniSnulebis miwis nakveTis

samsaxuris ufrosi /g. gogolaSvili/

gegma

safuZveli: q. Tbilisis mTavrobis #20-32-704. 10.112008 wlis dadgenileba

situaciuri sqema

masStabi: 1:2000

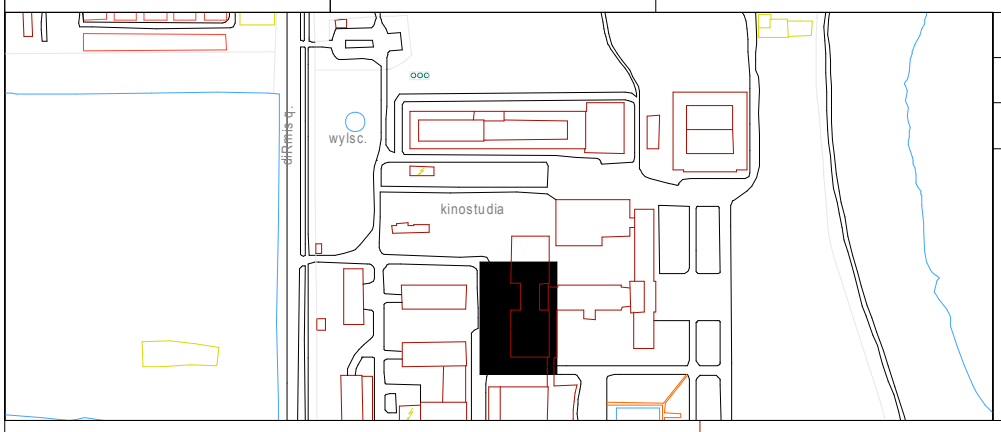

miwis nakveTis sazRvrebis momzadebis da sainvesticio ganyofileba

ganyofilebis ufrosi		
mTavari specialisti		

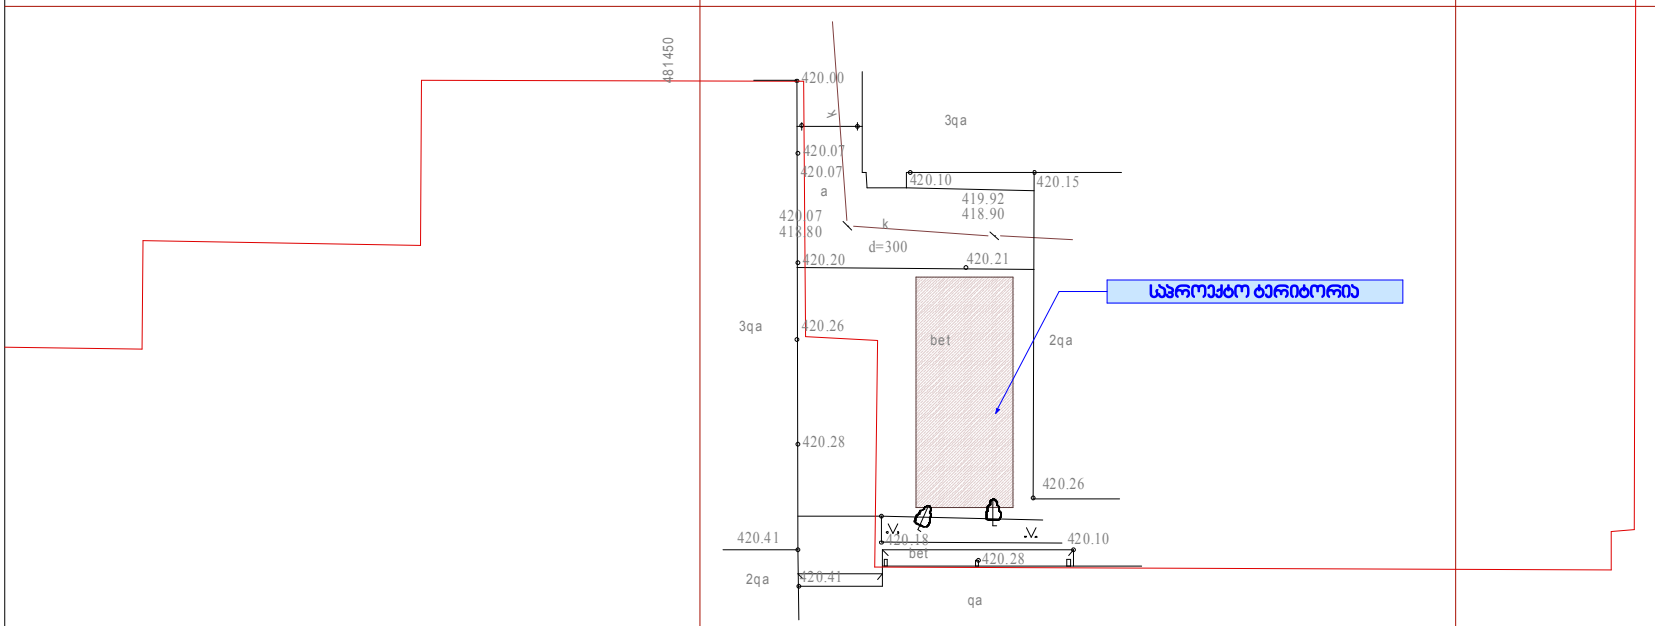

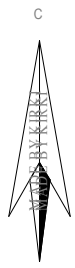

pirobiTi aRniSvnebi

WGS 1984 -is koordinatTa sistemis UTM proeqcia

qs	sacx. Senoba	xis Robe	w	wyalgayvaniloba
qa	arasacx. Senoba	Robe		
	farduli	qvis kedeli	g	gazi
	mSenebare Senoba	kedeli	k	kanalizacia
		flate	san	saniaRvre
	satransfor. jixuri	rkinigza	kg	kavSirgabmuloba
	xeebi	sameTvalyureo Webi		el. qselebi
	gare ganaTeba	el. gadamcemi xazi	Tg	gaTboba

SeniSvna:

1) _____ nakveTis sazRvari (Tu igi aris naxazze) miTiTebulia damkveTis mier

2) miwis samuSaoebis Sesrulebisas SeatyobineT komunikaciis warmomadgenlebs

S.p.s. "kirkitaZe da kompania" (s/n4162940067)

pekinis q. #27/10 t: 37 46 49 mob: 8 99 56 22 76, faqsi: 37 23 00
L.T.D "KIRKITADZE & COMPANY"

Pekini str. N 27/10 tel: 37 46 49 mob: 8 99 56 22 76, fax: 37 23 00

www. kirkitadze.ge kirkitadze@mail.ru

direqtori:		r. kirkitaZe
azoma:		m. basilaZe
daxaza:		x. qarTveliSvili
damkveTi	Sps ~jorjian media prodaqSen grupi~	

masStabi: 1:500 20.09.2013 w.

ЗАО "ЭЛЕКТРОМОНТАЖ"							
Выполнил инженер	Ф.И.О.						
Проверил	Ф.И.О.						
Гл. специалист	Ф.И.О.						
Нач. отдела	Ф.И.О.						