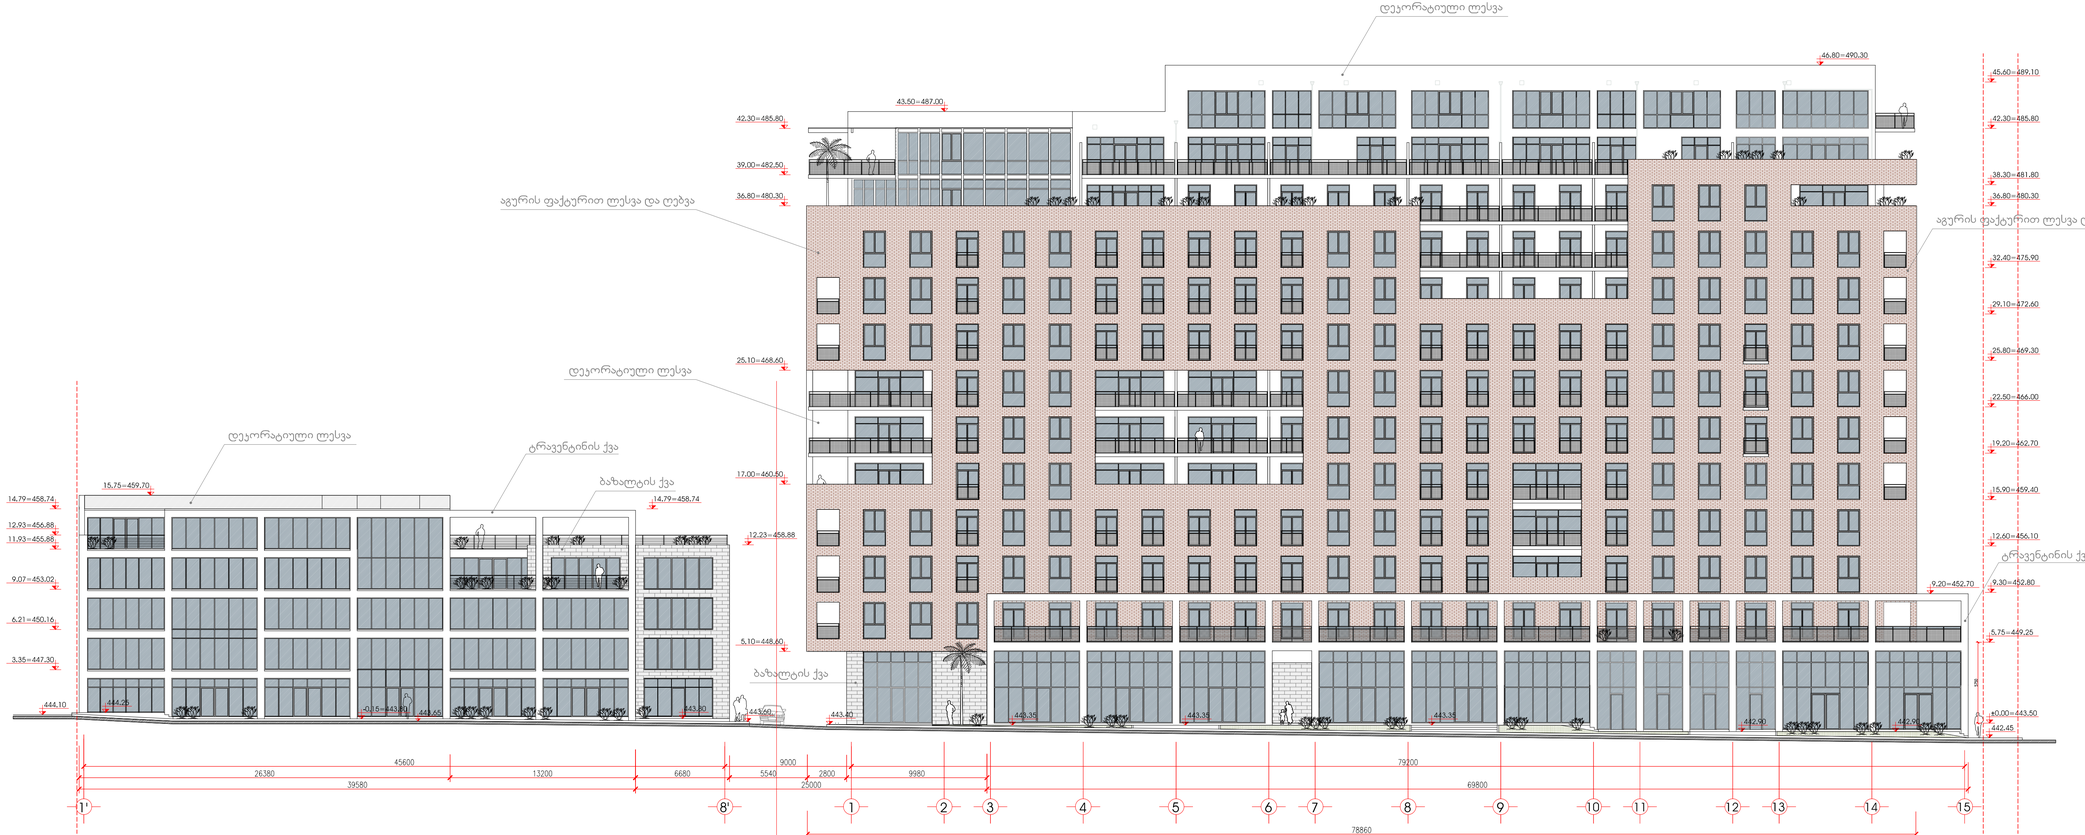

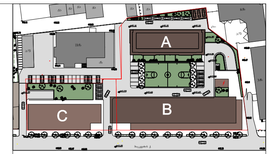

საცხოვრებელი კომპლექსი მიცკევიჩის ქუჩაზე

ბლოკი B

95 ბინიანი საცხოვრებელი სახლი

საერთო ანაზომური მონაცემები	მ²
K2 კოეფიციენტის საანგარიშო ფართი	13808.7
საცხოვრებელი ფართი	10173.7
საზოგადოული ფართი	2182.7
კომერციული ფართი	1860.6
დამხმარე ფართი	102.7
კიბის უჯრედლიფტების ფართი	1107.1
უბერსაღგმოს (მ- ბლ.) 46 ბუნებრზე	1466.8
სარეზერვო უბერსაღგმოს 36 ბლ.	787.6

ფასადი 1-15 ღერძებში მ. 1:200

მოსაპირკეთებელი მასალის ფართები

B ბლოკი

აგურის ფასადური ლესვა და ღებვა - 1421 მ²
ბაზალტის ქვის მოპირკეთების ფართი - 425 მ²
ტრავენტინის ქვის მოპირკეთების ფართი - 380 მ²
სადარბაზოს მოპირკეთების ფართი : ბრტნები - 393 მ²
ხელოვნური ბრტნები - 1107 მ²
ბრობების ფართი - 621 მ²

ფასადი 1-15 ღერძებში მ.1:200

თანამდებობა	გვარი	ხელმოწერა	სტად.
პრ.ხელმძღვ.	მ.აბულაძე		პროექ.
მთ.არქიტექტ	მ.მეტრეველი		ფუნქ.
შესაბამება	მ.მეტრეველი		
შეამოწმა	რ.როგავიძე		ფ. №
06.12.2014	არხი		

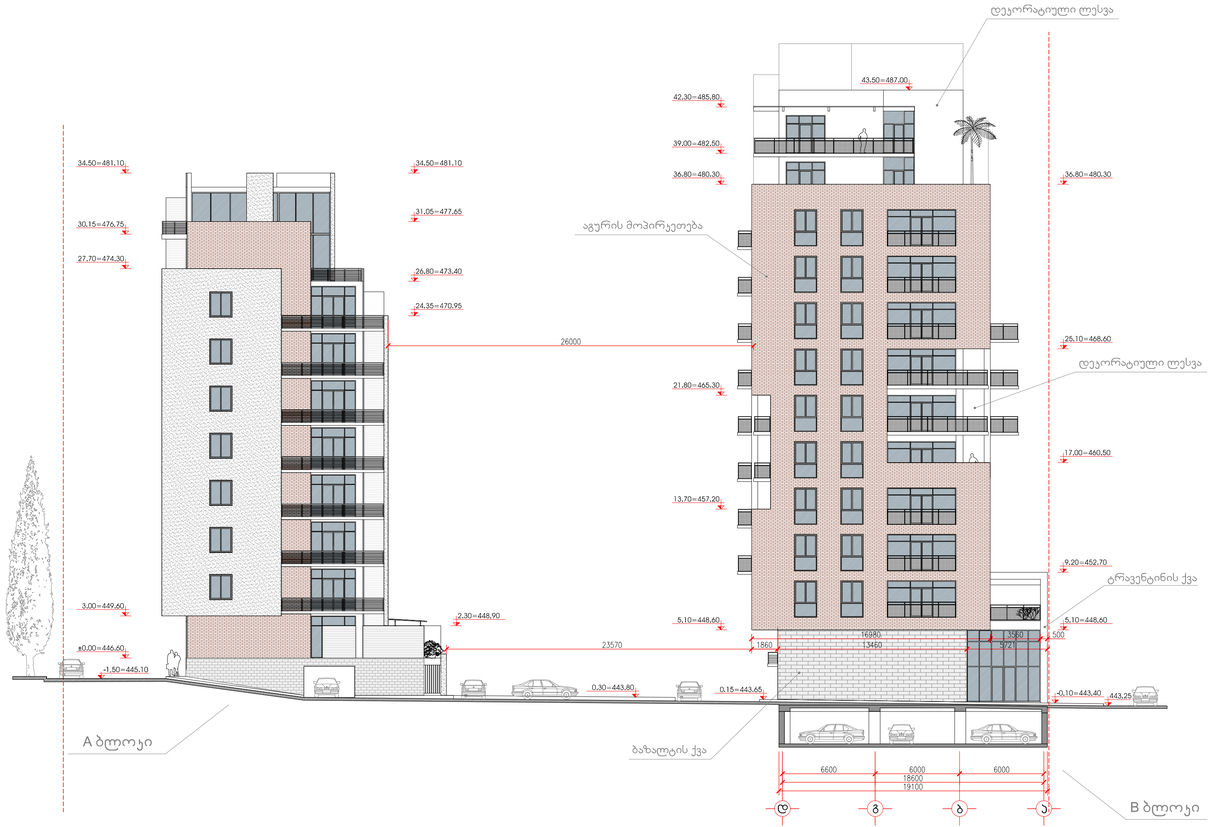

ფასადი დ-ა ღერძებში მ. 1:200

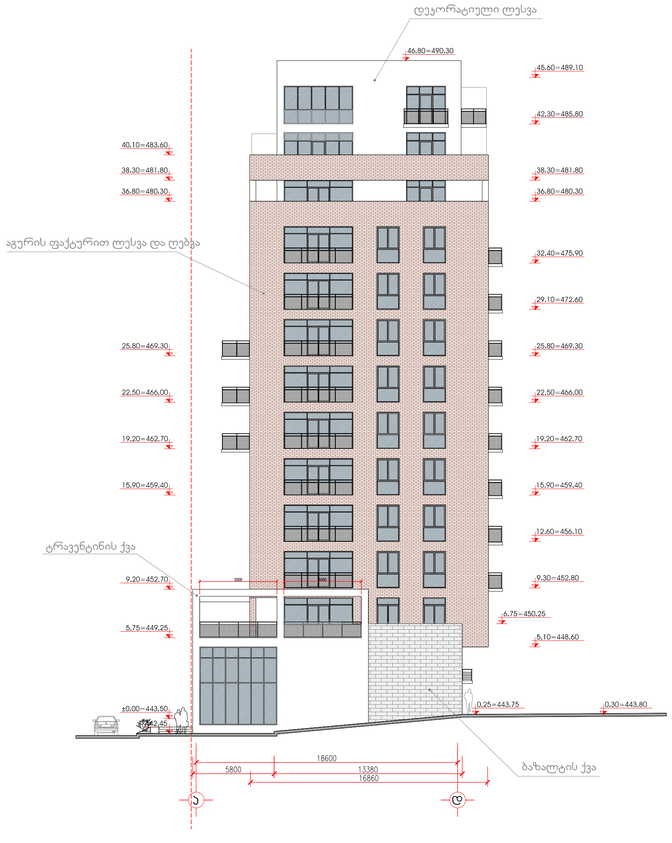

ფასადი ა-დ ღერძებში მ. 1:200

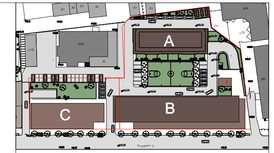

საცხოვრებელი კომპლექსი მიცკევიჩის ქუჩაზე

ბლოკი B

95 ბინიანი საცხოვრებელი სახლი

საერთო ტექნიკური მონაცემები	მ²
K2 კოეფიციენტის საანგარიშო ფართი	13808.7
საცხოვრებელი ფართი	10173.7
საზოგადოებრივი ფართი	2182.7
კომერციული ფართი	1860.6
დამხმარე ფართი	102.7
კიბის უჯრედ-ლიფტის ფართი	1107.1
პენტჰაუზები (B- ბლ.) 46 პნზ-ზე	1466.8
სარეზერვო პენტჰაუზები 36 პნზ.	787.6

ფასადი დ-ა. ა-დ ღერძებში
მ. 1:200

მოსაპირკეთებელი მასალის ფართები

B ბლოკი

პირის ფასადების ღია და ღებვა - 1421 მ²
პარკინგის კარის მოპირკეთების ფართი - 425 მ²
ტრავერტინის კარის მოპირკეთების ფართი - 380 მ²
სადარბაზოს მოპირკეთების ფართი : კრანების - 393 მ²
ხელოვნური მრგვალი - 1107 მ²
ტროტუარის ფართი - 621 მ²

ფასადი დ-ა. ა-დ ღერძებში მ.1:200

თანამდებობა	გვარი	ხელმოწერა	ს.ტამ.
პრ.ხელმძღვ.	მ.აბულაძე		პროექ.
მთ.არქიტექტ.	მ.ძაძიშვილი		ფუნქ.
დაამუშავა	მ.ძაძიშვილი		
შეამოწმა	რ.როგავიძე		ფ. №
06.12.2014	არხი		



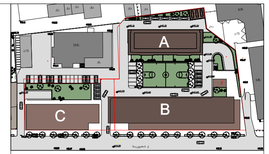

საცხოვრებელი კომპლექსი მიცკევიჩის ქუჩაზე

ბლოკი B

95 ბინიანი საცხოვრებელი სახლი

ძირითადი ტექნიკური მონაცემები	მ²
K2 კოეფიციენტის საანგარიშო ფართი	13808.7
საცხოვრებელი ფართი	10173.7
სახაფხულო ფართი	2182.7
კომერციული ფართი	1860.6
დამხმარე ფართი	102.7
კიბის უჯრედი,ლიფტის ფართი	1107.1
უმოსადგომი (მ- ბლ.) 46 ავტომანქანაზე	1466.8
სარეზერვო უმოსადგომი 36 ავტ.	787.6

ფასადი 15-1 ღერძებში მ. 1:200

მოსაპირკეთებელი მასალის ფართები

B ბლოკი

აგურის ფაქტურით ლესვა და ღებვა - 1421 მ²
პანელის კვრის მოპირკეთების ფართი - 425 მ²
ტრავენტინის კვრის მოპირკეთების ფართი - 380 მ²
სადარბაზოს მოპირკეთების ფართი : ბრენდინი - 393 მ²
ხელოვნური ბრენდინი - 1107 მ²
ტროტუარის ფართი - 621 მ²

ფასადი 15-1 ღერძებში მ.1:200

თანამდებობა	გვარი	ხელმოწერა	ს.ფ.ა.
პრ.ხელმძღვ.	მ.აბულაძე		პროექ.
მთ.არქიტექტ.	მ.ძეძიგიველი		ფუნქ.
შესაბამება	მ.ძეძიგიველი		
შეამოწმა	რ.როგავიძე		ფ. №
6.12.2014	არხი		