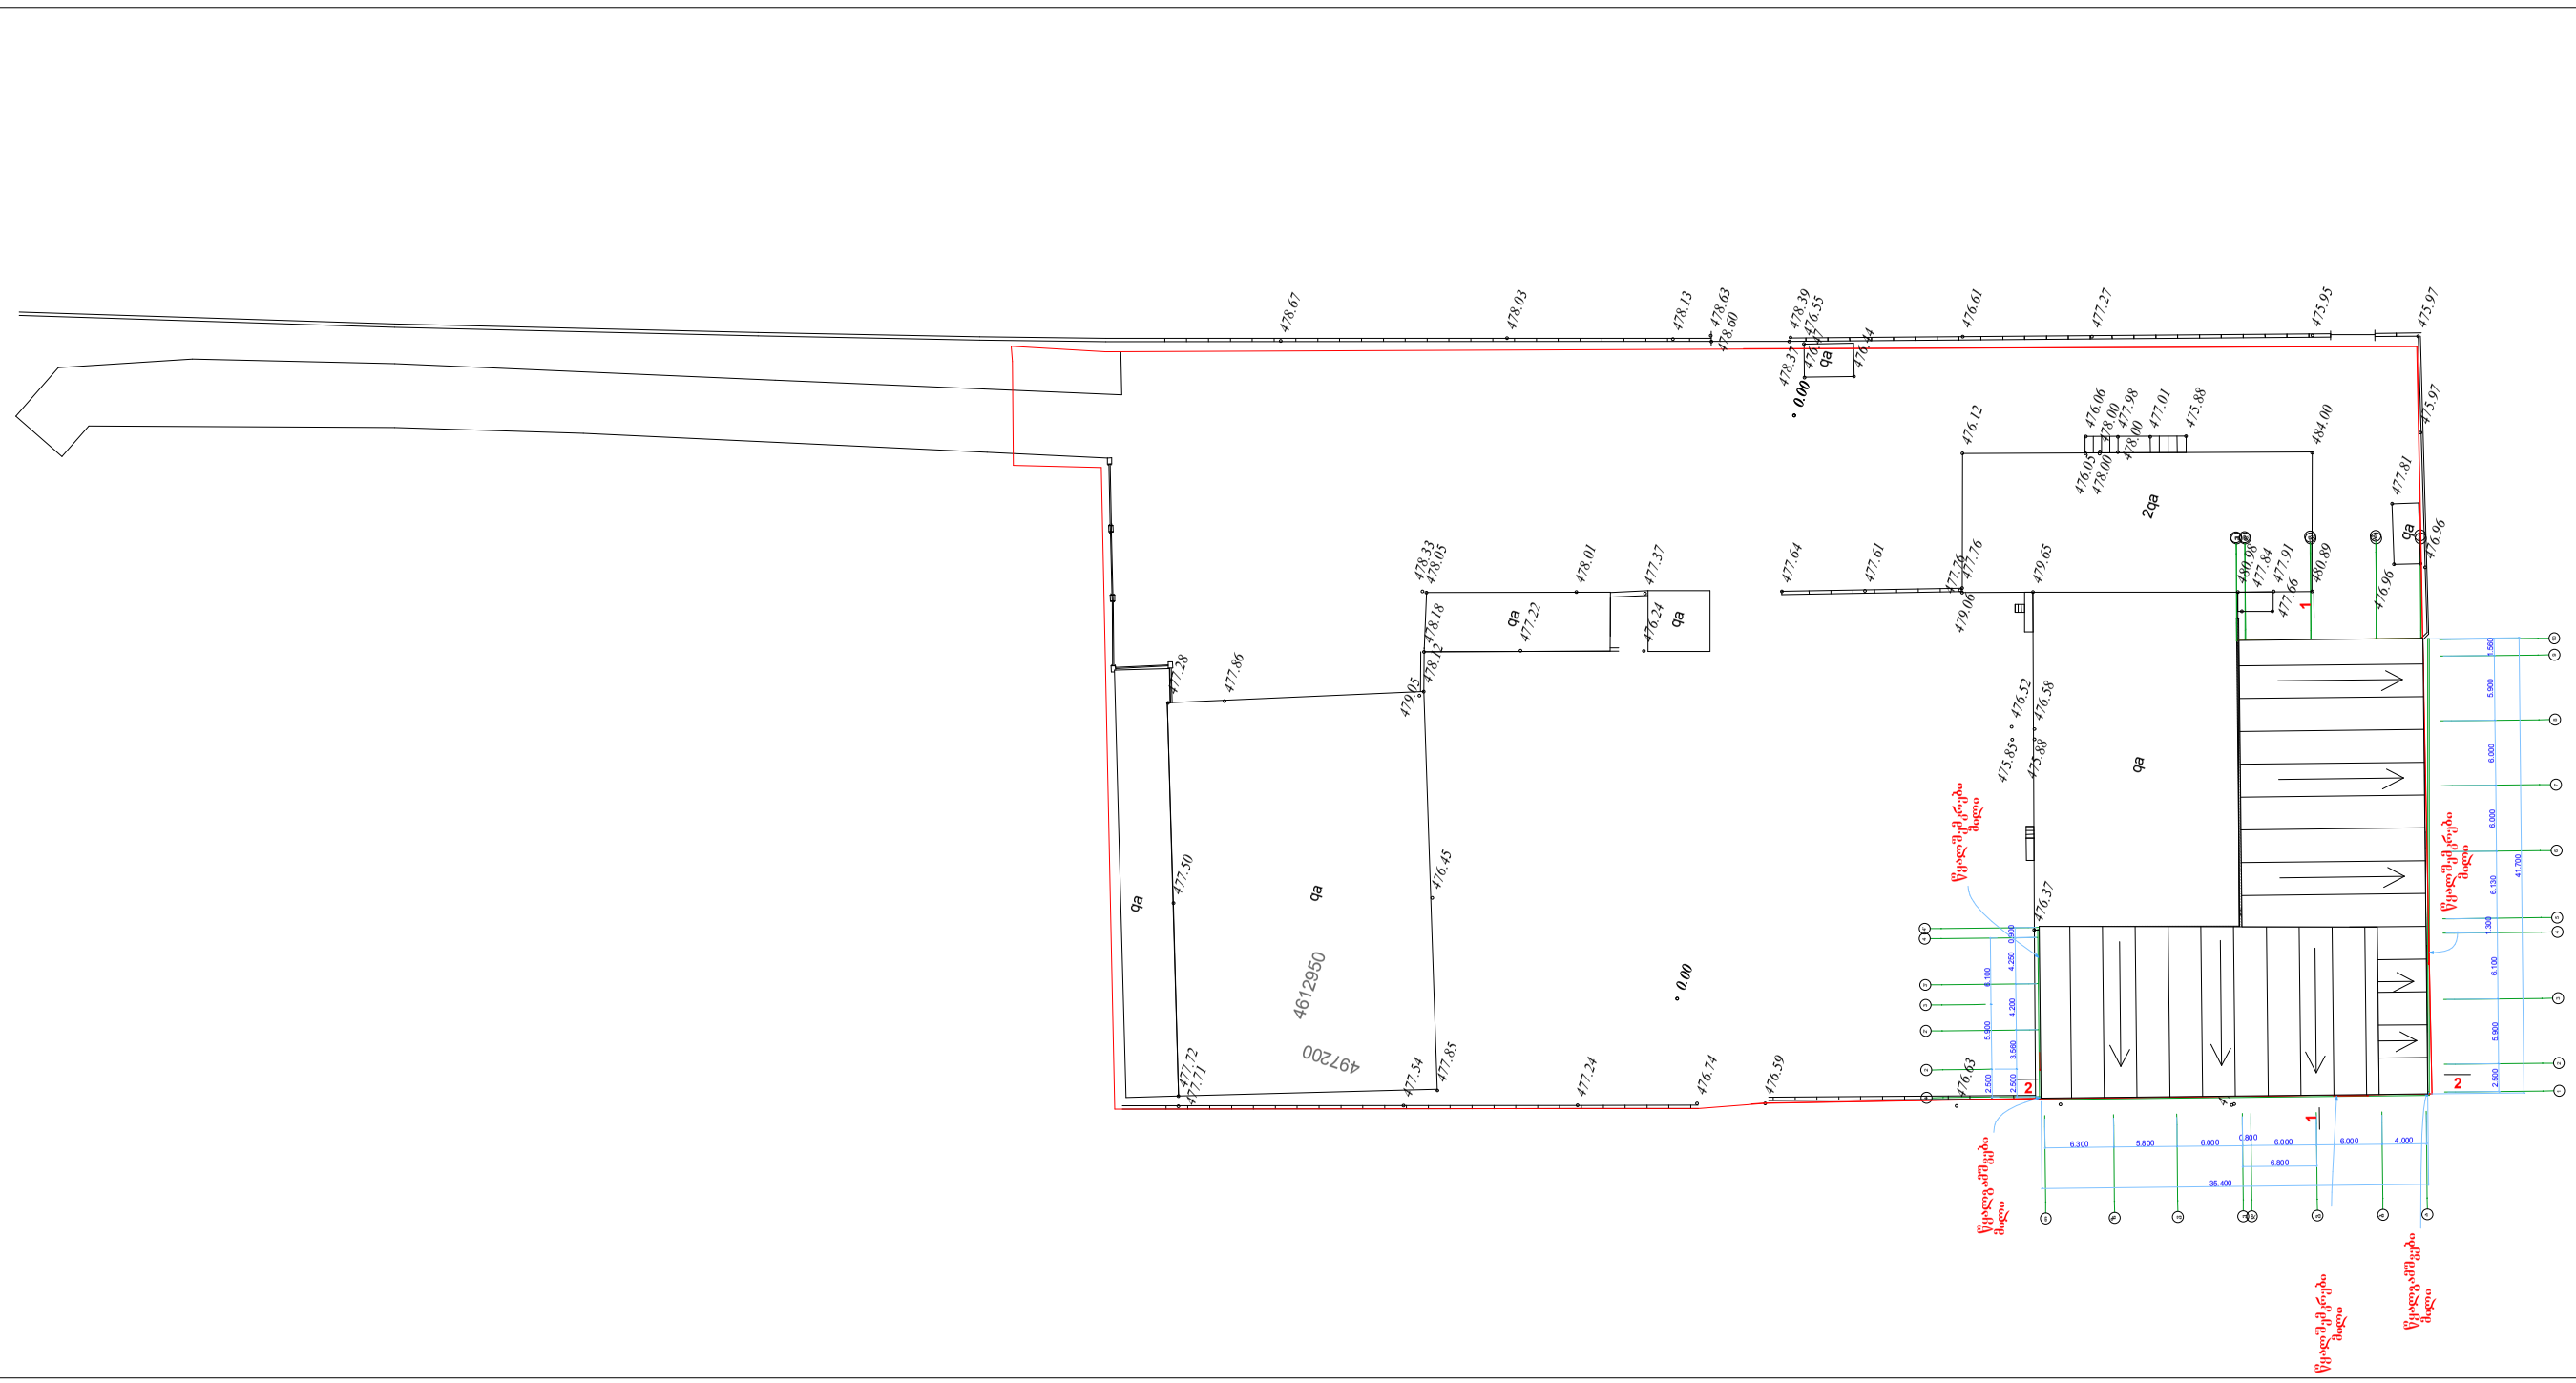


A-3	თბილისი 2014წ.

ექსპლიკაცია

პირობითი ნიშნები

შენიშვნები

დამკვეთი: შპს "საქართველოს ფოსტა"	
შეთანხმებულია დამკვეთთან:	ხელმოწერა

პროექტის სახელწოდება

მისამართი:


ქ.თბილისი, დიახლება აეროპორტი, საკადასტრო კოდი 01.19.30.001.009

შპს. „კორკოტაძე და კომპანია"

თანამდებობა	გვარი	ხელმოწერა	თარიღ.
დირექტორი	რ.კორკოტაძე		
	ვ. ჭაღარა		
დაამუშავა	დ.მაჭარაშვილი		

მასშტაბი	1:150
თარიღი	03.2014წ
სტადია	ფურცლები ფურც.

ჭრილი 1 – 1

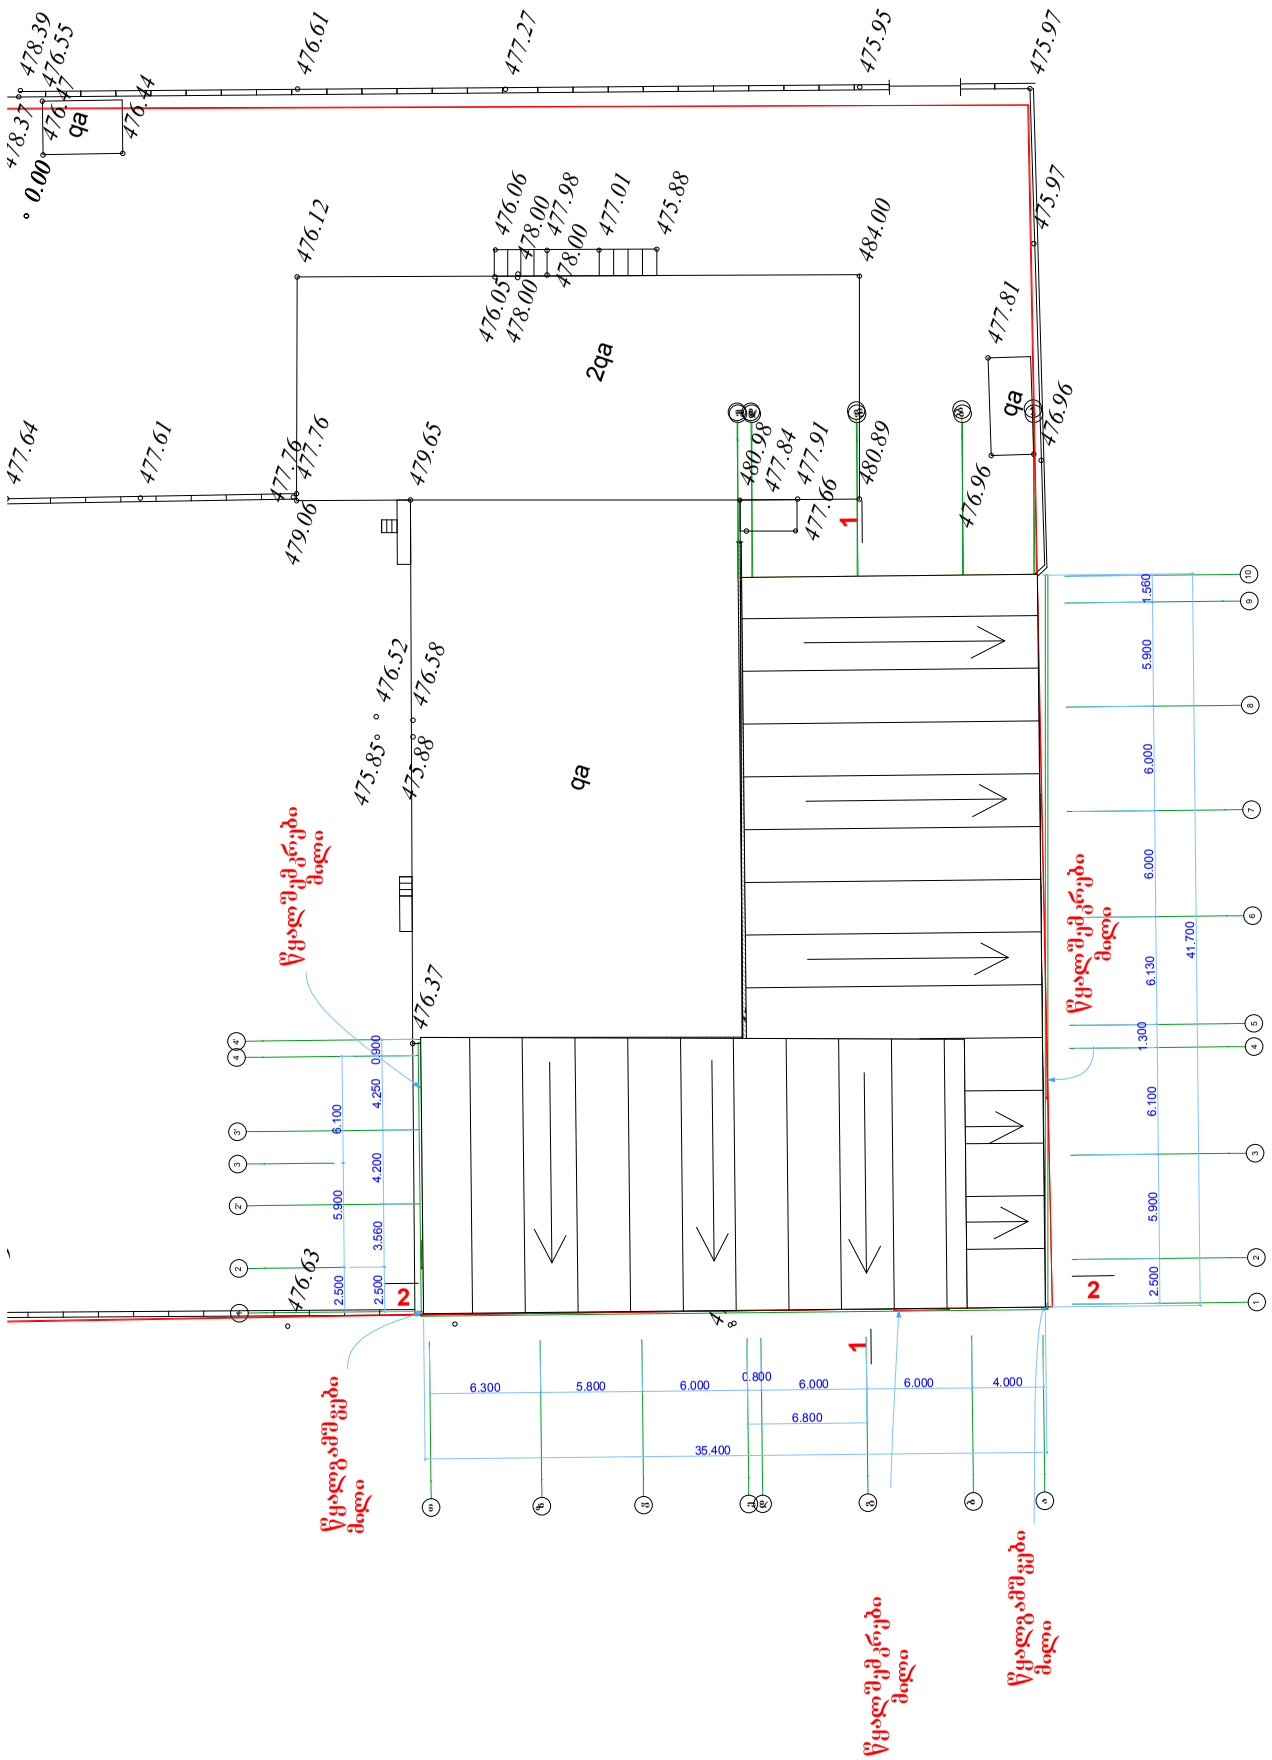

A-3	თბილისი 2014წ.	

ექსპლიაცია

პირობითი ნიშნები

შენიშვნები

დამკვეთი: შ.პ.ს. "საქართველოს ფოსტა"	
შეთანხმებულია დამკვეთთან:	ხელმოწერა

პროექტის სახელწოდება

მისამართი:

ქ.თბილისი, დასახლება აეროპორტი, საკადასტრო კოდი 01.19.30.001.009

შ.პ.ს. „კირკიტაძე და კომპანია"

თანამდებობა	გვარი	ხელმოწერა	თარიღ.
დირექტორი	რ.კირკიტაძე		
	ვ. ჭაღუა		
დაამუშავა	დ.მჭარაშვილი		
მასშტაბი	მ.1:150	ჭრილი 1 – 1	
თარიღი 03.2014წ			
სტადია		ფურცლები	ფურც.