I სართულის გეგმა

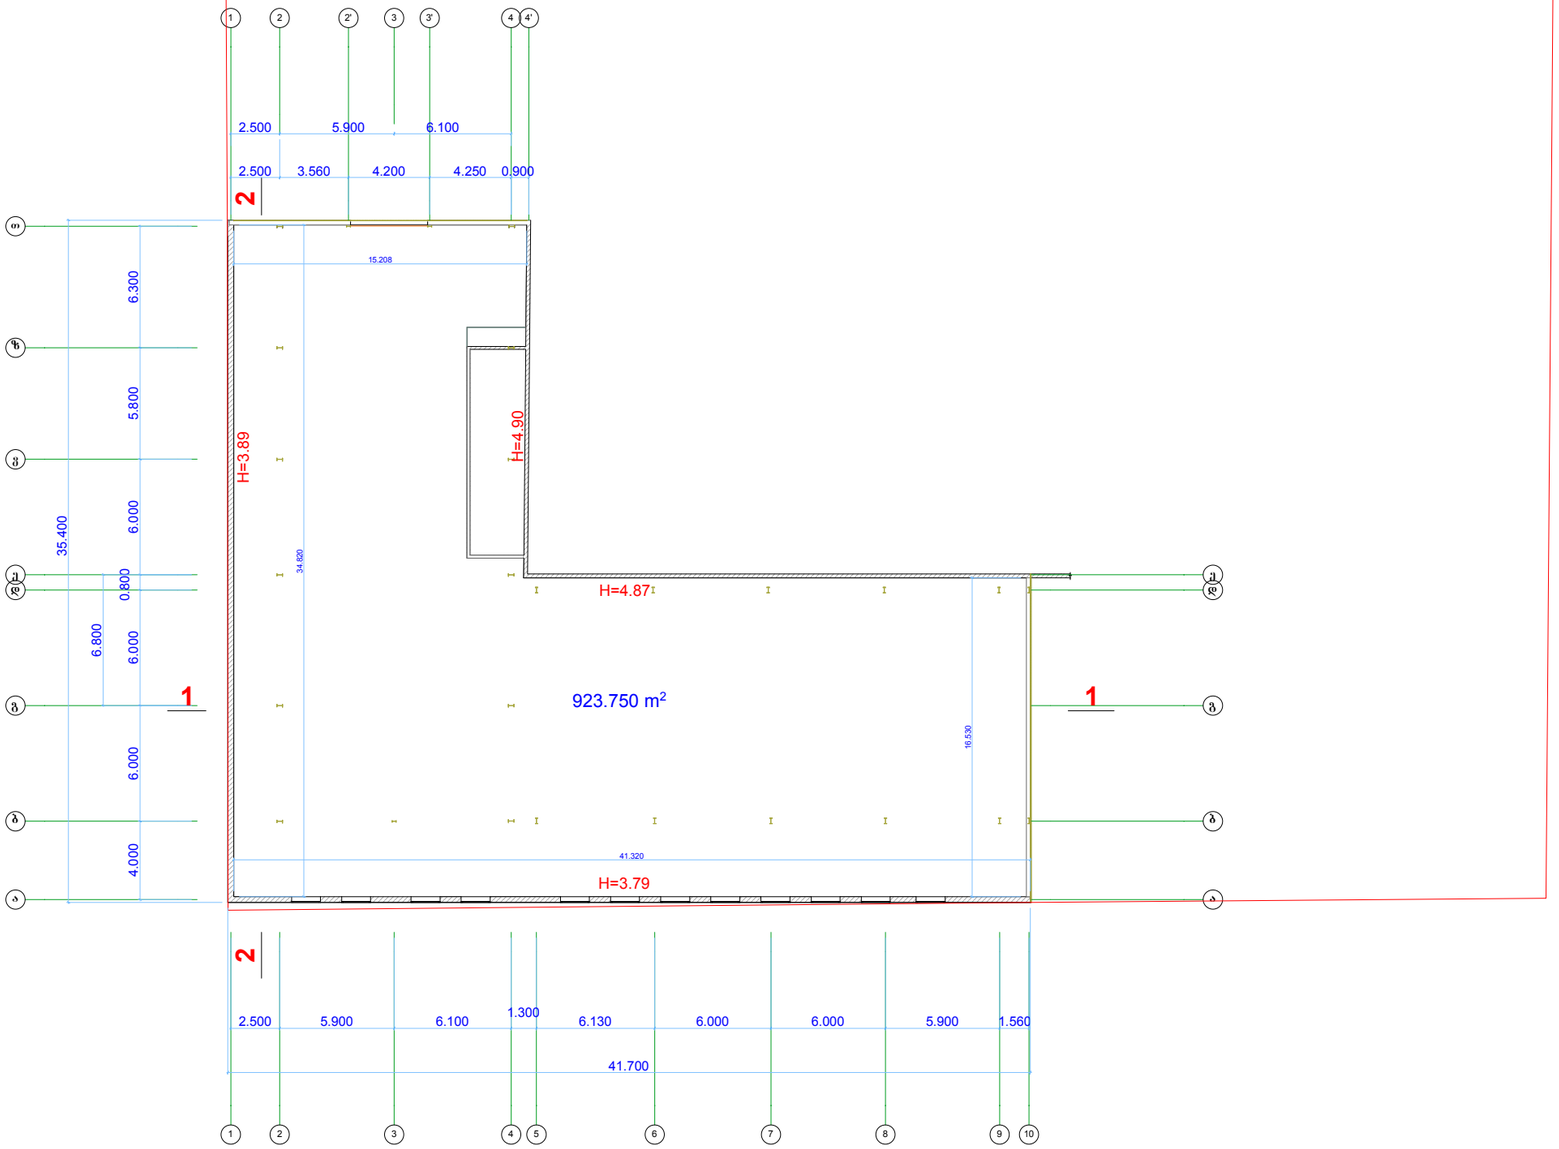

1:100

მოცემული ნახაზი შესრულებულია უშვალოდ დამკვეთის მიერ მითითებულ საზღვრებში

შენობა ნაგებობის შიდა აზომვითი ნახაზი		შ.პ.ს. "კირკიტაძე და კომპანია"			
		დირექტორი		რ. კირკიტაძე	
ფართობი:	923.750 მ²	აზომა		ვ. ჭკადუა	
განაშენიანება:	.....	დაამუშავა		დ. მაჭარაშვილი	
მისამართი:	ქ.თბილისი, აეროპორტის დასახლება, საკ. კოდი 01.19.30.001.009 ნაკვეთი 01/009	დამკვეთი:		შ.პ.ს. საქართველოს ფოსტა	03.2014 წ

სახურავის გეგმა

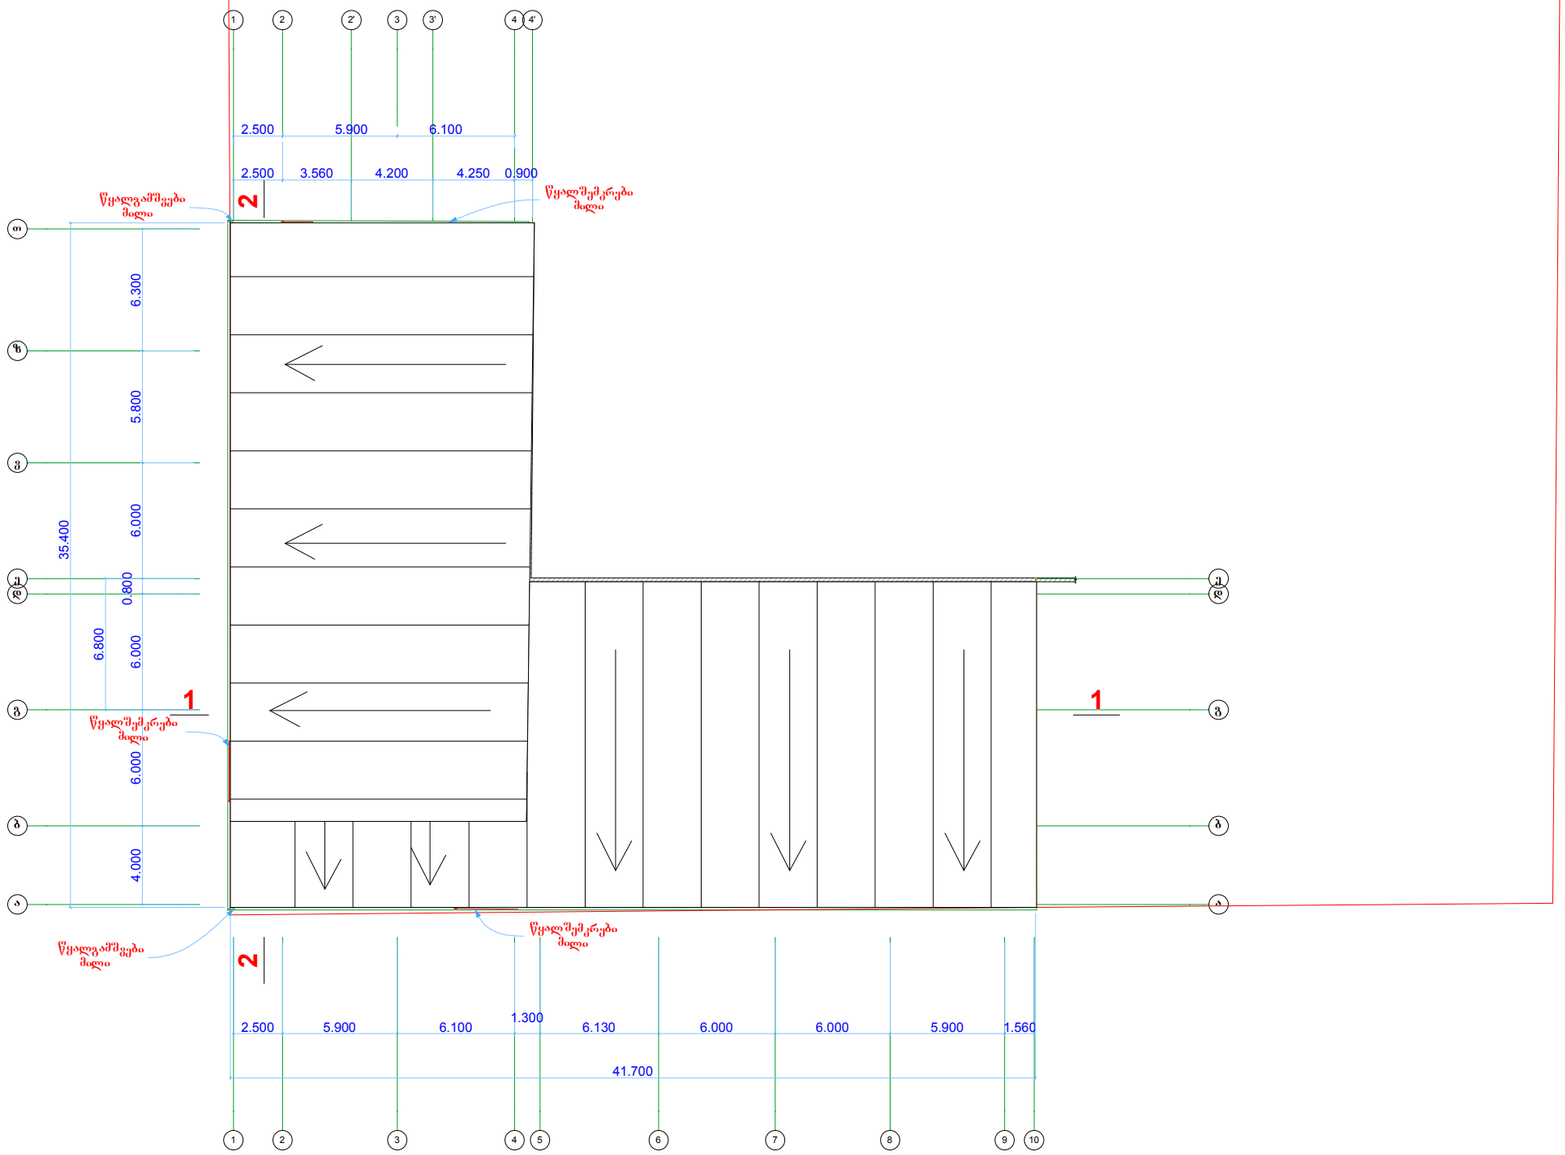

1:100

მოცემული ნახაზი შესრულებულია უშვალოდ დამკვეთის მიერ მითითებულ საზღვრებში

შენობა ნაგებობის შიდა აზომვითი ნახაზი		შ.პ.ს. "კირკიტაძე და კომპანია"			
		დირექტორი		რ. კირკიტაძე	
ფართობი:	923.750 მ²	აზომა		ვ. ჭკადუა	
განაშენიანება:	.....	დაამუშავა		დ. მაჭარაშვილი	
მისამართი:	ქ.თბილისი, აეროპორტის დასახლება, საკ. კოდი 01.19.30.001.009 ნაკვეთი 01/009	დამკვეთი:		შ.პ.ს. საქართველოს ფოსტა	03.2014 წ