ჭრილი 1 - 1

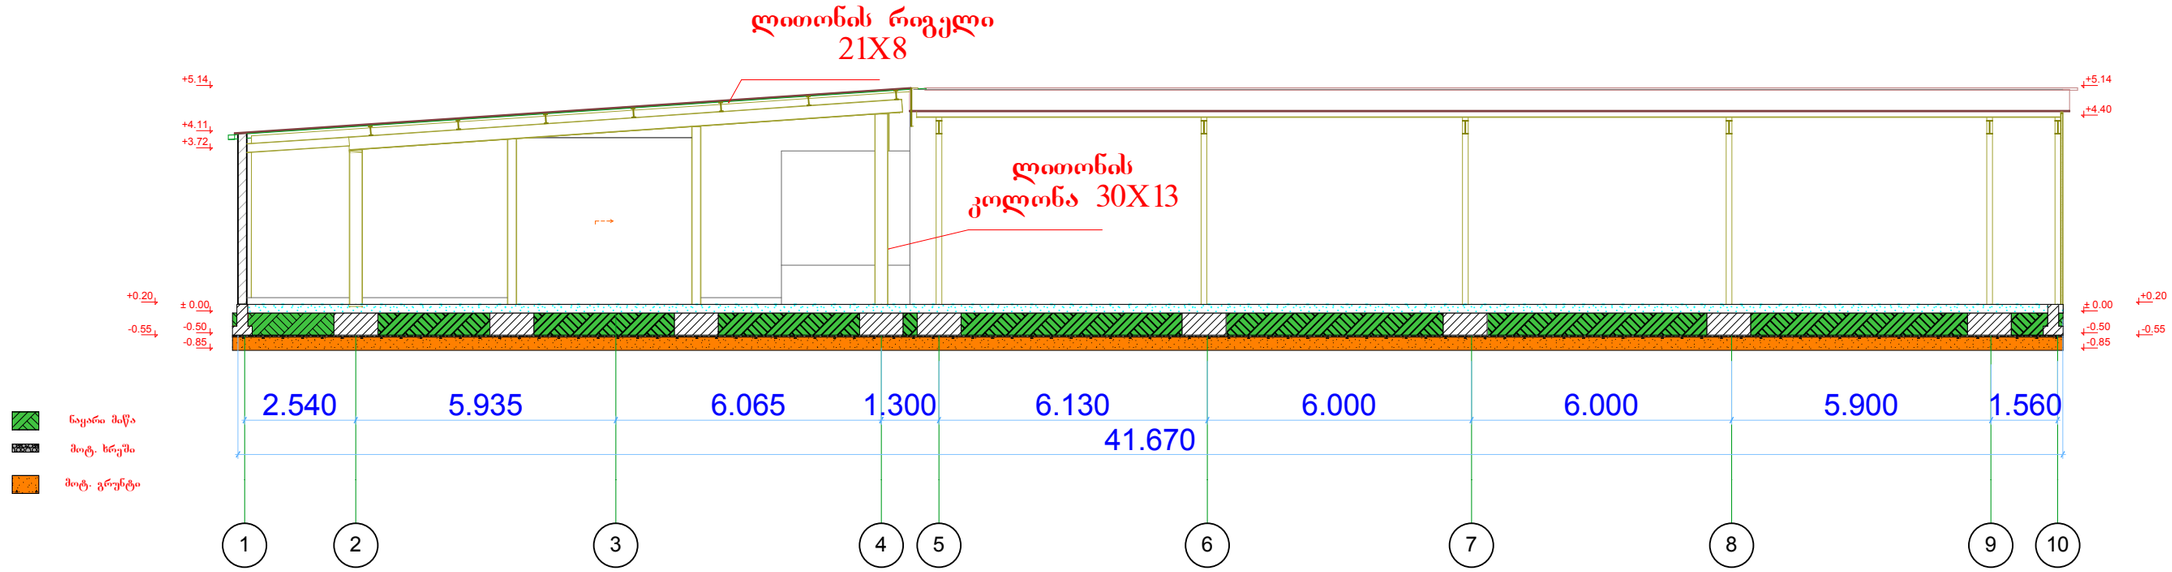

A-3 | თბილისი 2014წ.

ექსპლიკაცია

პირობითი ნიშნები

შენიშვნები

დამკვეთი:
შ.პ.ს. "საქართველოს ფოსტა"

შეთანხმებულია დამკვეთთან:

ხელშეწერა

პროექტის ხასელწოდება

მისამართი:

ქობულეთი, დასახლება აეროპორტი, საკადასტრო კოდი 01.19.30.001.009

შ.პ.ს. „კორკოტაჟ და კომპანია"

თანამდებობა	ვვარი	ხელმოწერა თარიღ.
დირექტორი	ჩკოლაია	
ახოშა	ვ ქალდა	
დამუშავა	გამგარაშვილ	

მასშტაბი 1:150

ჭრილი 1 – 1

თარიღი 03.2014წ

სტადია | ფურცელი | ფურც.

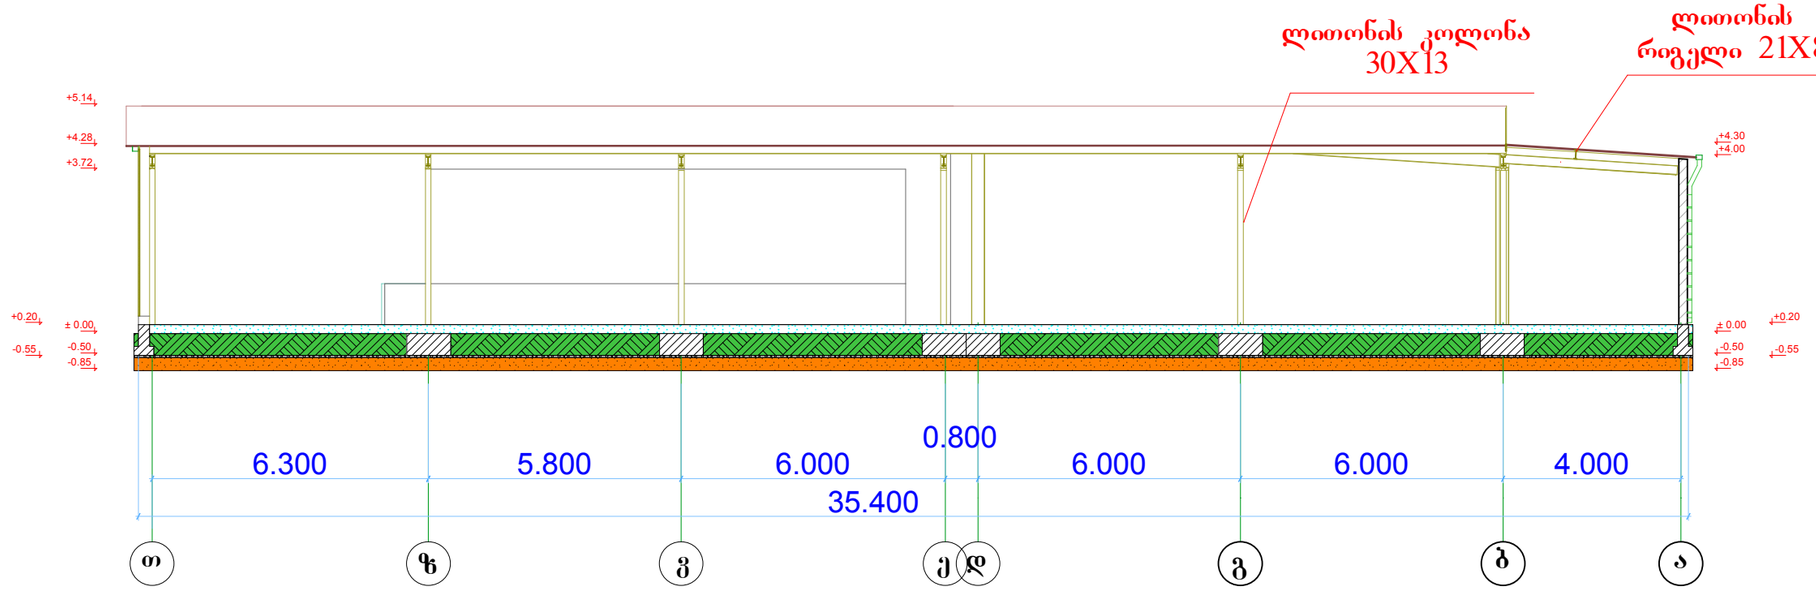

ექსპლიაცია

პირობითი ნიშნები

შენიშვნები
დამკვეთი:

შეთანხმებულია

ჭრილი @2 _ 2

damkveTTan:

სტადია
თანამდებობა

დირექტორი

გვარი ხელმოწერა თარიღ.

ხელმოწერა

დაამუშავა

მასშტაბი

თარიღი

ფურც.

რ.კირკიტაძე

azoma

ფურცლები

პროექტის სახელწოდება

თბილისი 2014წ.
შ.პ.ს. ,,კირკიტაძე და კომპანია"

m.1:150
A-3

დ.მაჭარაშვილი

03.2014w

მისამართი:
შ.პ.ს. "საქართველოს

ფოსტა"

ქ.თბილისი, დასახლება აეროპორტი,

საკადასტრო კოდი 01.19.30.001.009

v. Wkadua

ჭრილი 2 - 2

g b a

5.800 6.000

0.800

6.300 6.000 6.000 4.000

35.400

ლითონის კოლონა 30X13 ლითონის რიგელი 21X8

+4.28
+0.20

-0.55 -0.50

-0.85

+3.72

+5.14

± 0.00

+4.00

+0.20

-0.50 -0.55

-0.85

+4.30

± 0.00

T z v e d