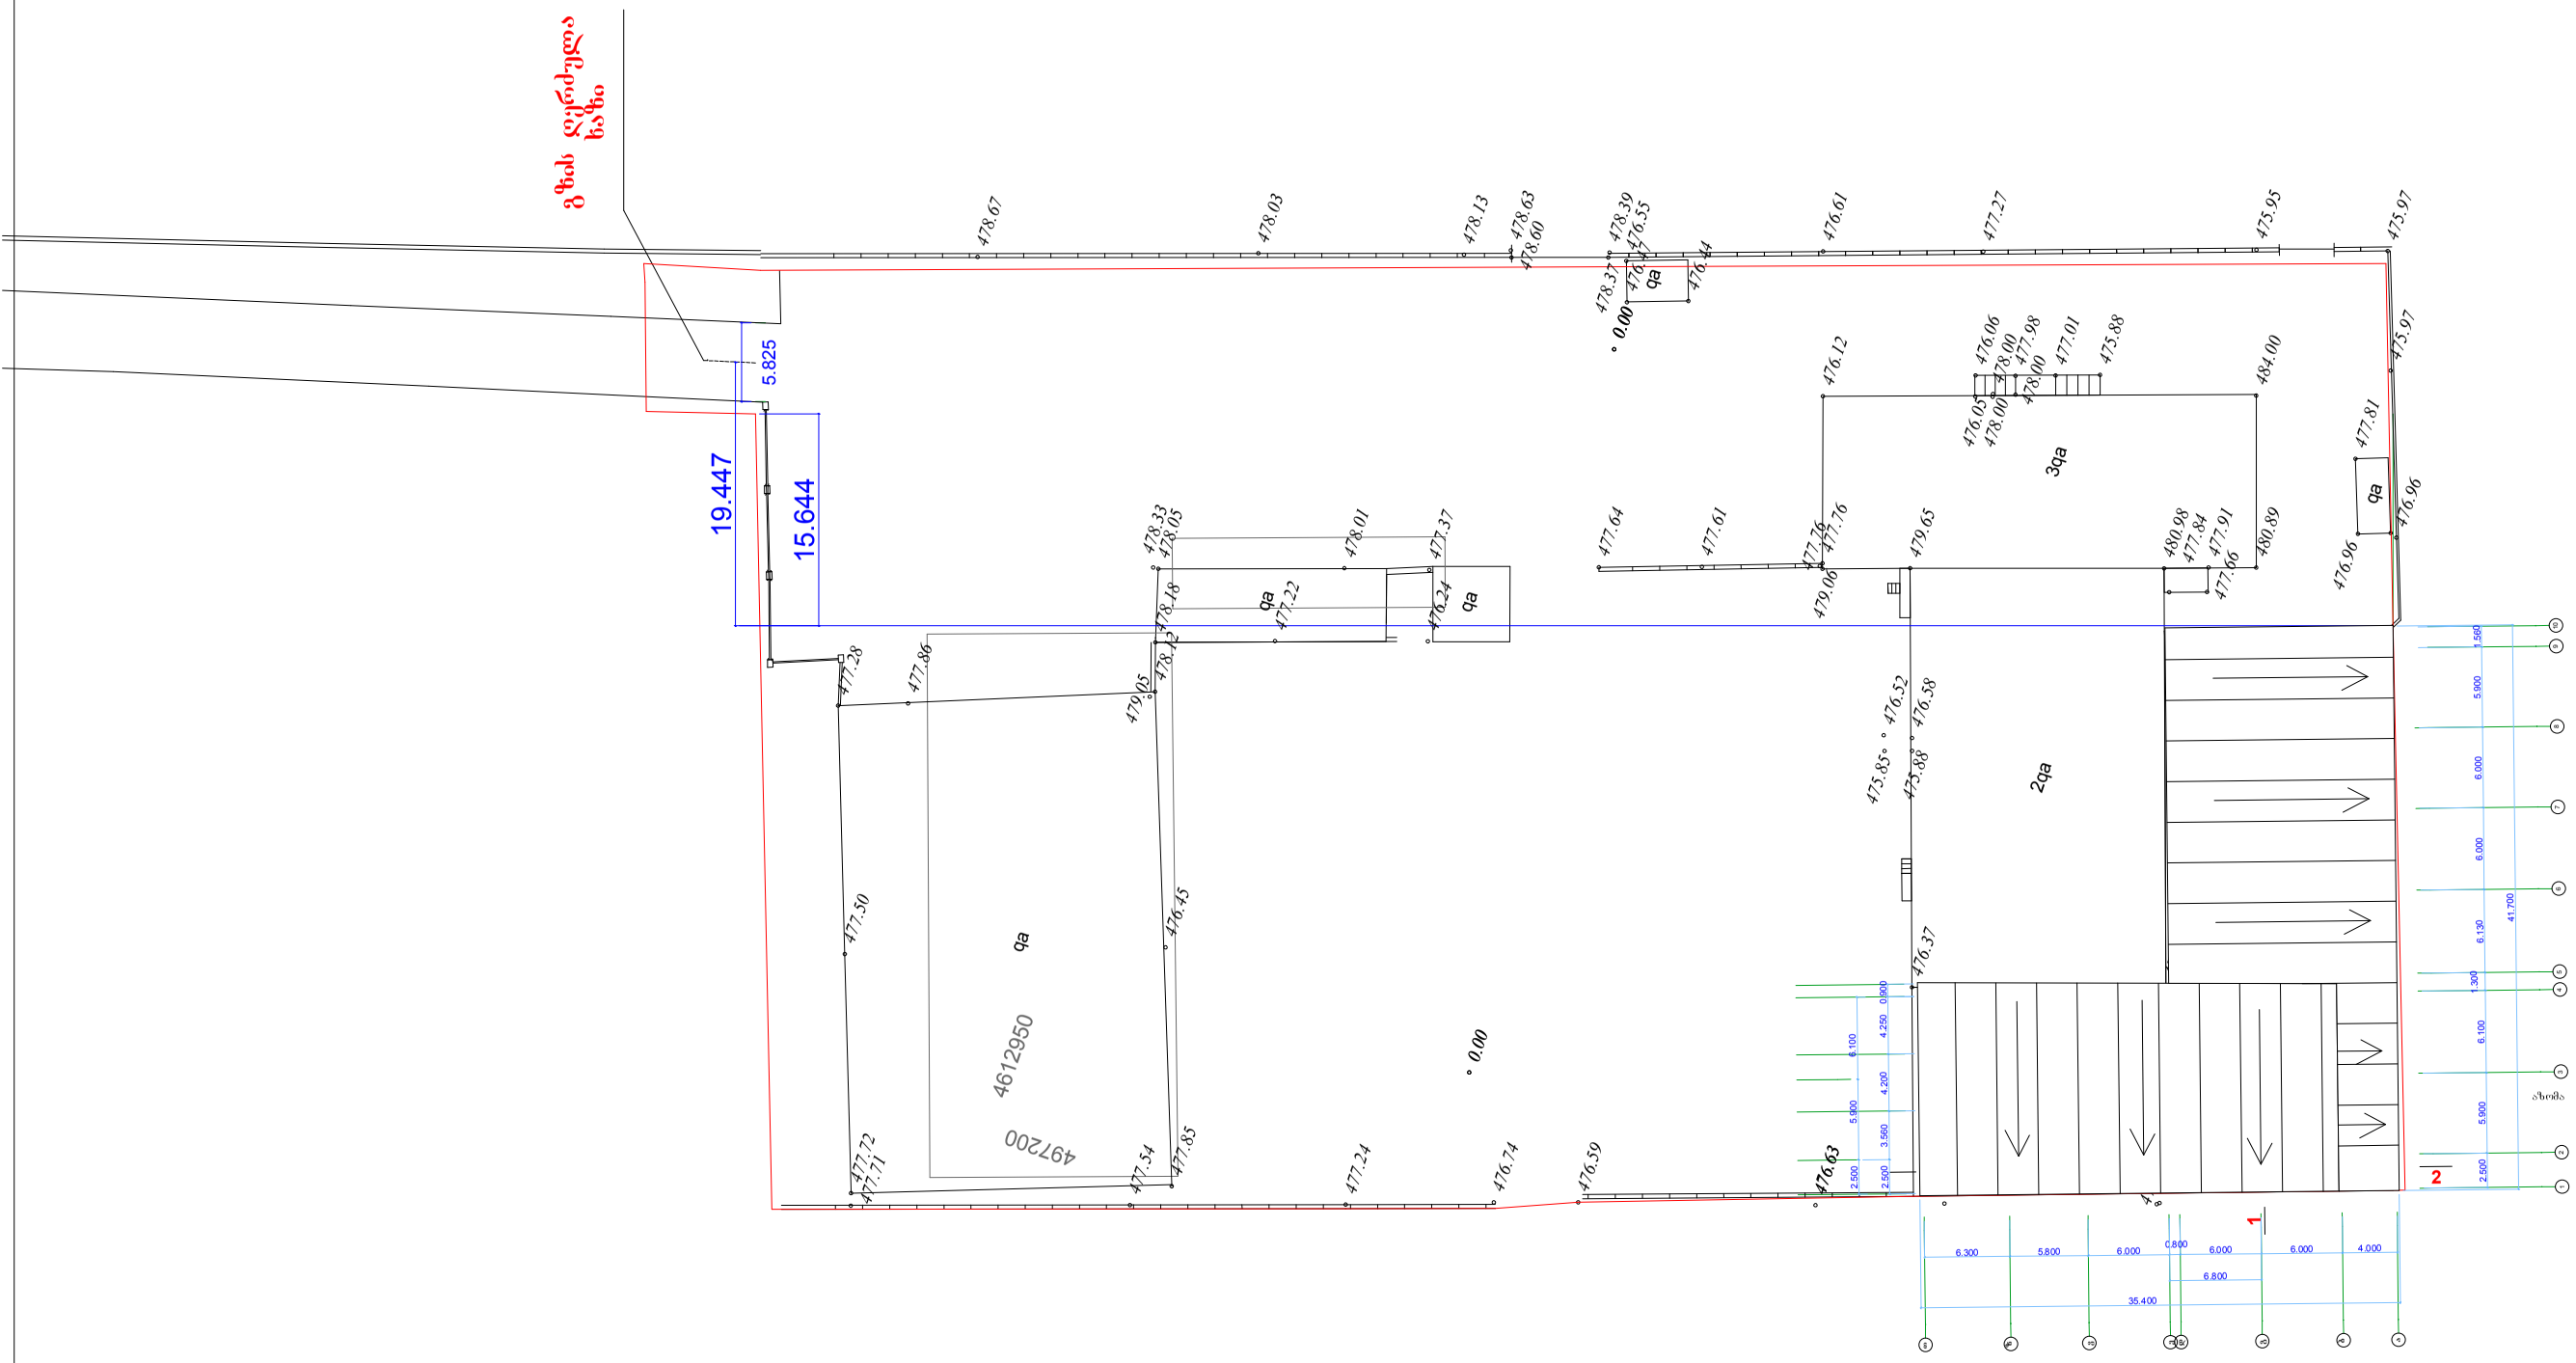


A-3	თბილისი 2014წ.

ექსპლიკაცია

პირობითი ნიშნები

შენიშვნები

დამკვეთი: შ.პ.ს. "საქართველოს ფოსტა"	
შეთანხმებულია დამკვეთთან:	ხელმოწერა

პროექტის სახელწოდება


მისამართი:

ქობილისი, დასახლება აეროპორტი, საკადასტრო კოდი 01.19.30.001.009

შ.პ.ს. „კირკიტაძე და კომპანია"

თანამდებობა	გვარი	ხელმოწერა	თარიღ.
დირექტორი	რკორკიტაძე		
	ვ. ჭაღუა		
დაამუშავა	დშარაშენიძე		
მასშტაბი	1:150	ჭრილი 1 – 1	
თარიღი 03.2014წ			
სტადია		ფურცლები	ფურც.

სიმაღლსი განსაზღვრის სქემა

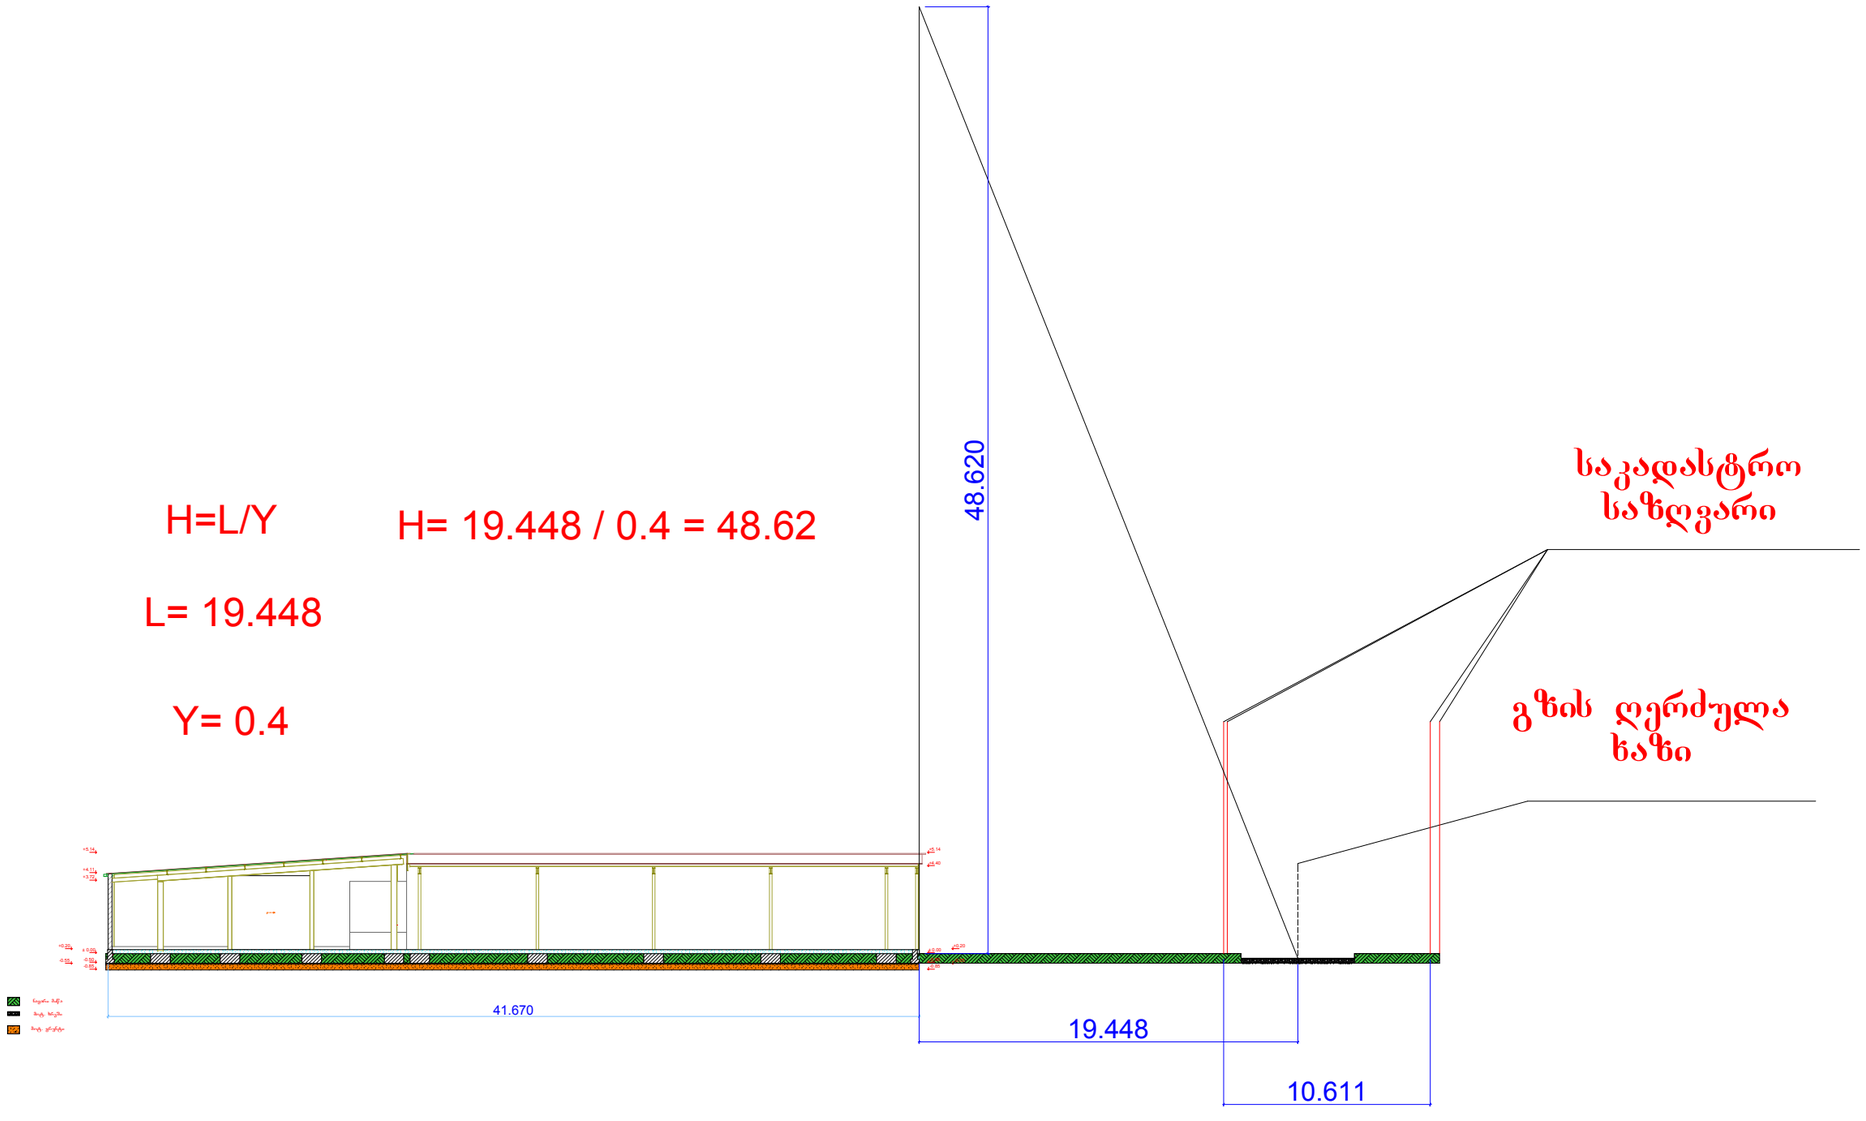

A-3	თბილისი 2014წ.

ექსპლიაცია

პირობითი ნიშნები

შენიშვნები

დამკვეთი: შ.პ.ს. "საქართველოს ფოსტა"	
შეთანხმებულია დამკვეთთან:	ხელმოწერა

პროექტის სახელწოდება

მისამართი:

ქ.თბილისი, დასახლება აეროპორტი, საკადასტრო კოდი 01.19.30.001.009

შ.პ.ს. „კირკიტაძე და კომპანია"

თანამდებობა	გვარი	ხელმოწერა	თარიღ.
დირექტორი	რ.კირკიტაძე		
ახომა	ვ. ჭაჭუა		
დაამუშავა	დ.მაჭარაშვილი		
მასშტაბი	1:150		
თარიღი	03.2014წ		
სტადია		ფურცლები	ფურც.