გენერალური გეგმა
მ 1:500

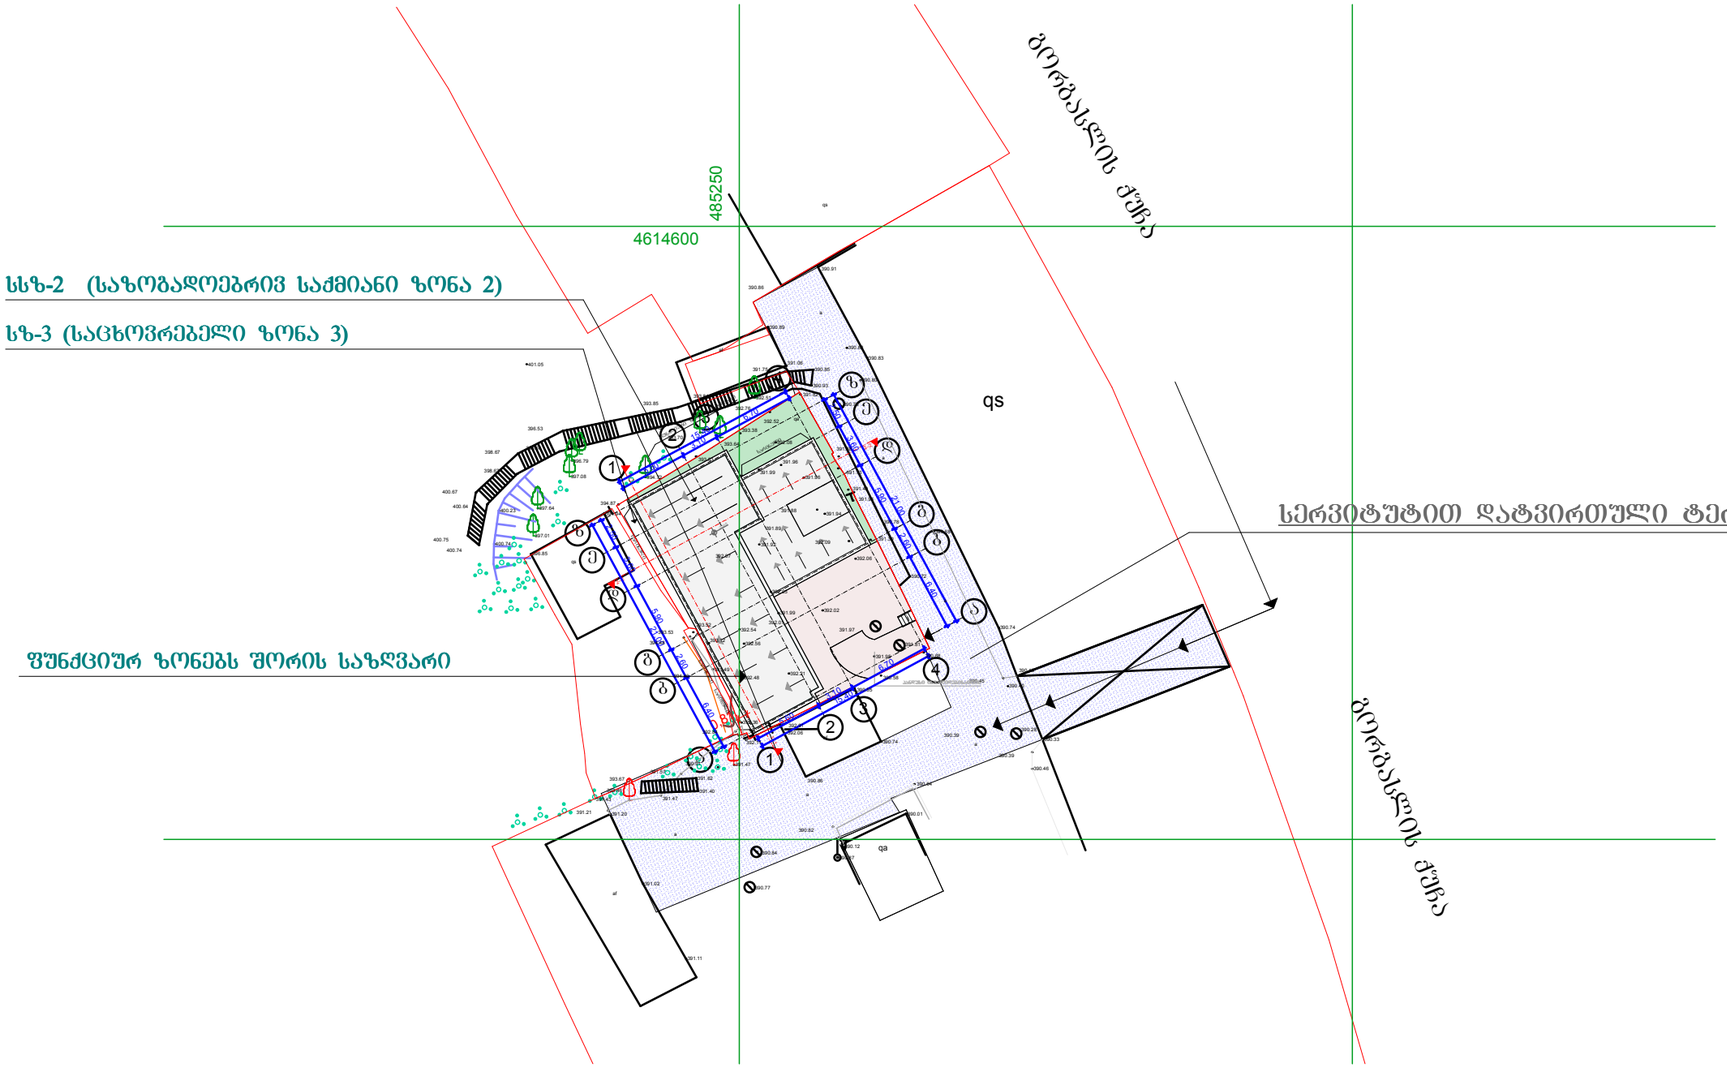

ფორმატი A-3	თბილისი 2014	ფაილის სახელი

ექსპლიკაცია:

პირობითი ნიშნები:

- ნაკვეთის საზღვარი
- ჭრილის ხაზი
- ექსპლიკაციის ნუმერაცია
- არქიტექტურული ნიშნული
- განაშენიანების რეგულირების ხაზი

მისამართი: გორგასლის №39

პროექტის სახელწოდება:
პოლიკლინიკა

სტადია	პროექტი	
ფურცელი	ფურცელი	
თანამდებობა	გვარი	ხელმოწერა
არქიტექტორი	ი.გოგოხია	
შესრულა	ი.გოგოხია	
შესრულა		

საპროექტო ლოგო	მისამართი

მასშტაბი		
თარიღი		
სტადია	ფურცელი	ფურცლები
პროექტი		

სამსახურის უფროსი

საქართველო
ქ.თბილისის მერია
სსიპ. ქ. თბილისის არქიტექტურის სამსახური

სიტუაციური გეგმა

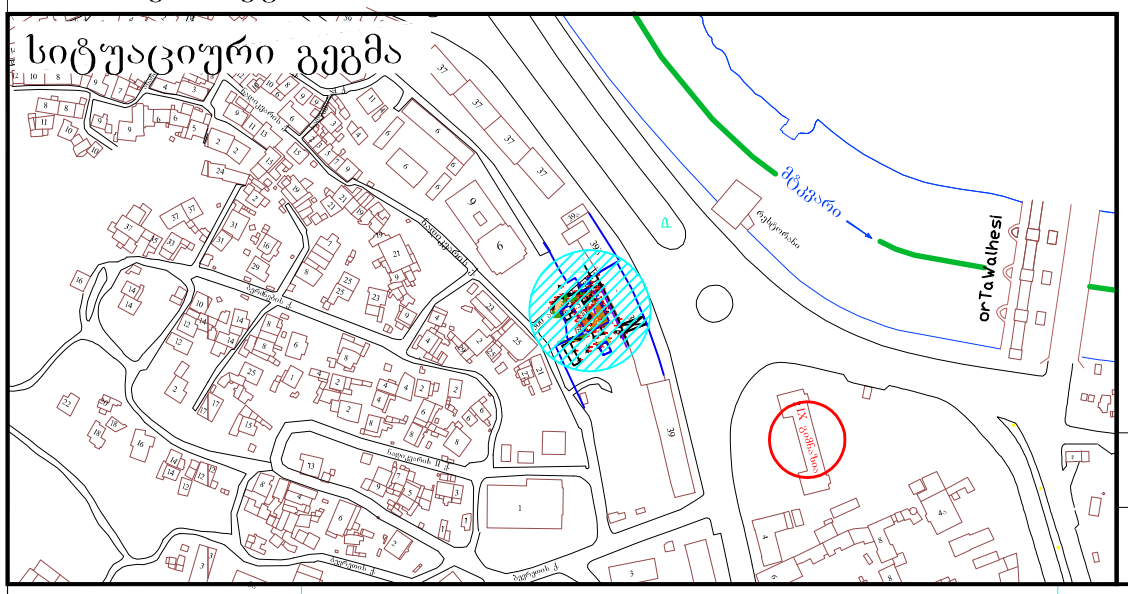

განყოფილ. უფროსი		
მთავარი სპეც.ტი		

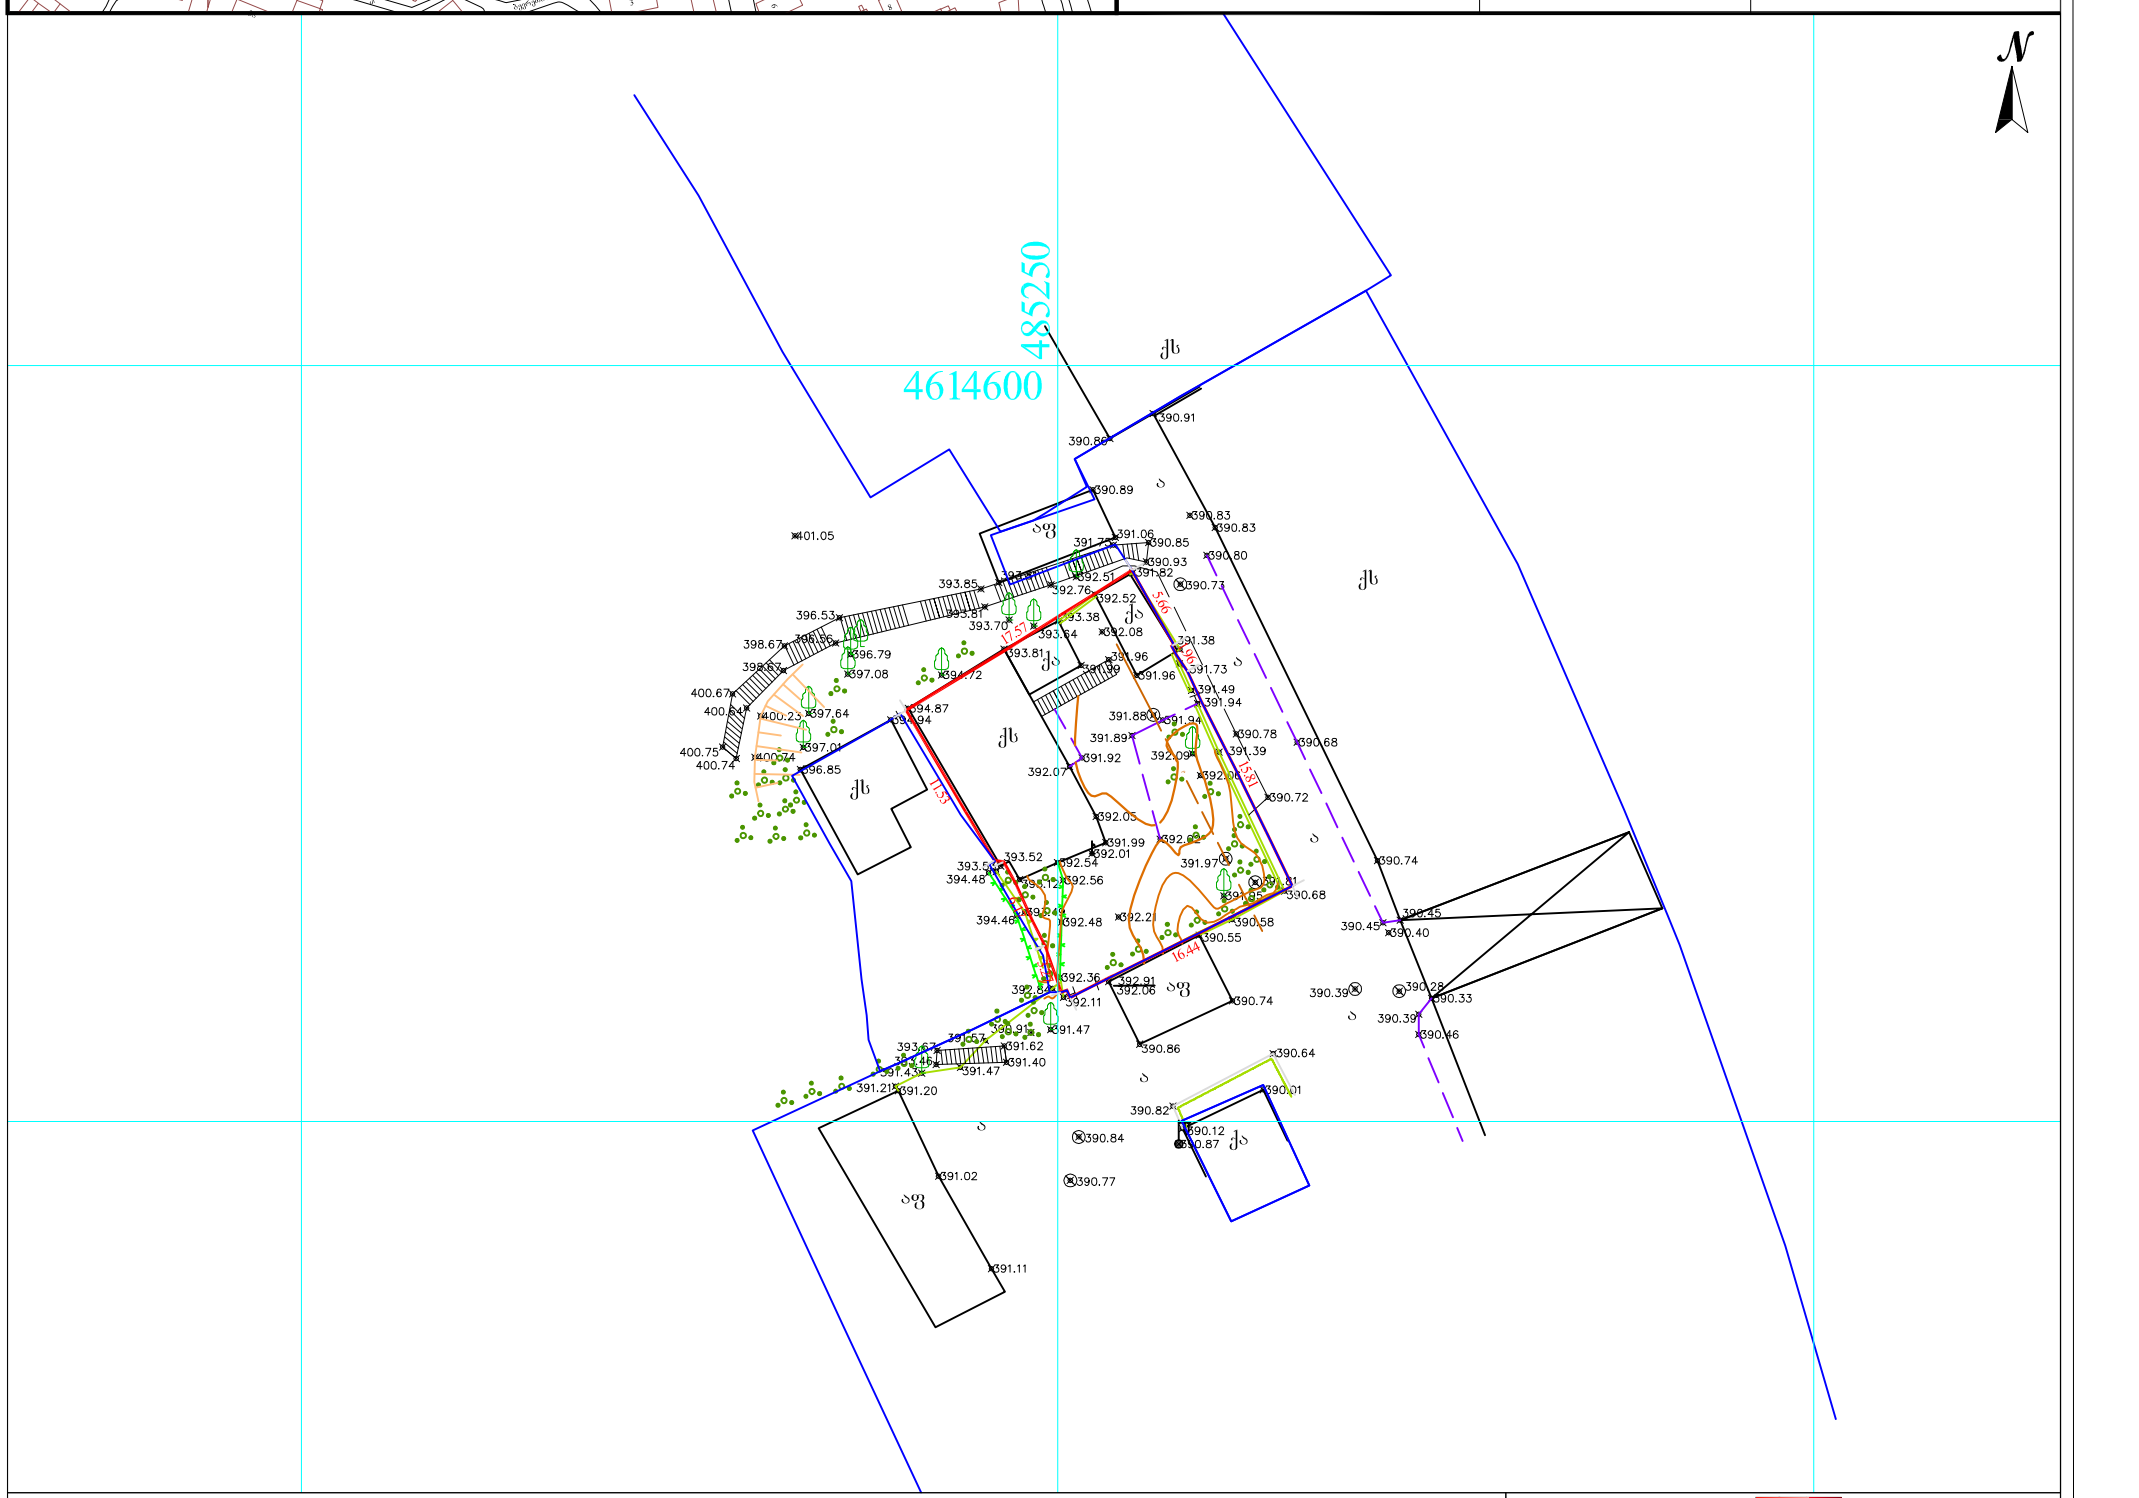

პირობითი აღნიშვნები

მიწისქვეშა კომუნიკაციები	ნაკვეთის საზღვარი	ბუჩქი	ცოცხალი ღობე	ღობე
	შენობა	გაზონი	ხეების რიგი	ბორდიური
კანალიზაცია	არკა	სამეთვალყურეო ჭები	ტრანსფორმატორი	ბეტონი
დენის კაბელი	ფარდული	ძეგლი	რადიო ან ტელე ანძა	კედელი
გაზის მილი	კიბე	შადრევანი	ლამპიონები	საყრდენი კედელი
წყლის მილი	ფოთლოვანი ხე	ონკანი	ელექტრო ბოძი	ბილიკი
ხეხილის ხე	წიწვოვანი ხე	წყარო ან ჭა	რკინიგზა	გზის კონტური
კავშირგაბმულობა	პალმა	ბენზინგასამართი სადგური	იზოჰიფსი	ფლატე
		მაღალი ძაბვის გადამცემი	მთავარი იზოჰიფსი	წყლის კონტური

შპს „პრივატტექსერვისი"
ქ. თბილისი, ორბელიანის ქუჩა №38
Ltd "PRIVATTEKSERVISI"
ტელ: +995 514-44-11-41.
E-mail: zvladlw@gmail.com

დირექტორი		ზ. წიკლაური
კომპ. უზრუნველყოფა		ზ. წიკლაური
აზომა		ლ. ჩიტაიშვილი
მისამართი	ქ. თბილისი, გორგასლის ქუჩა №39 ს/კ 01.18.04.006.027	
	მაშტაბი 1:500	12.06.2014