ᲤᲣᲜᲥᲪᲘᲣᲠᲘ ᲖᲝᲜᲔᲑᲘᲡ ᲡᲐᲖᲦᲕᲐᲠᲘ

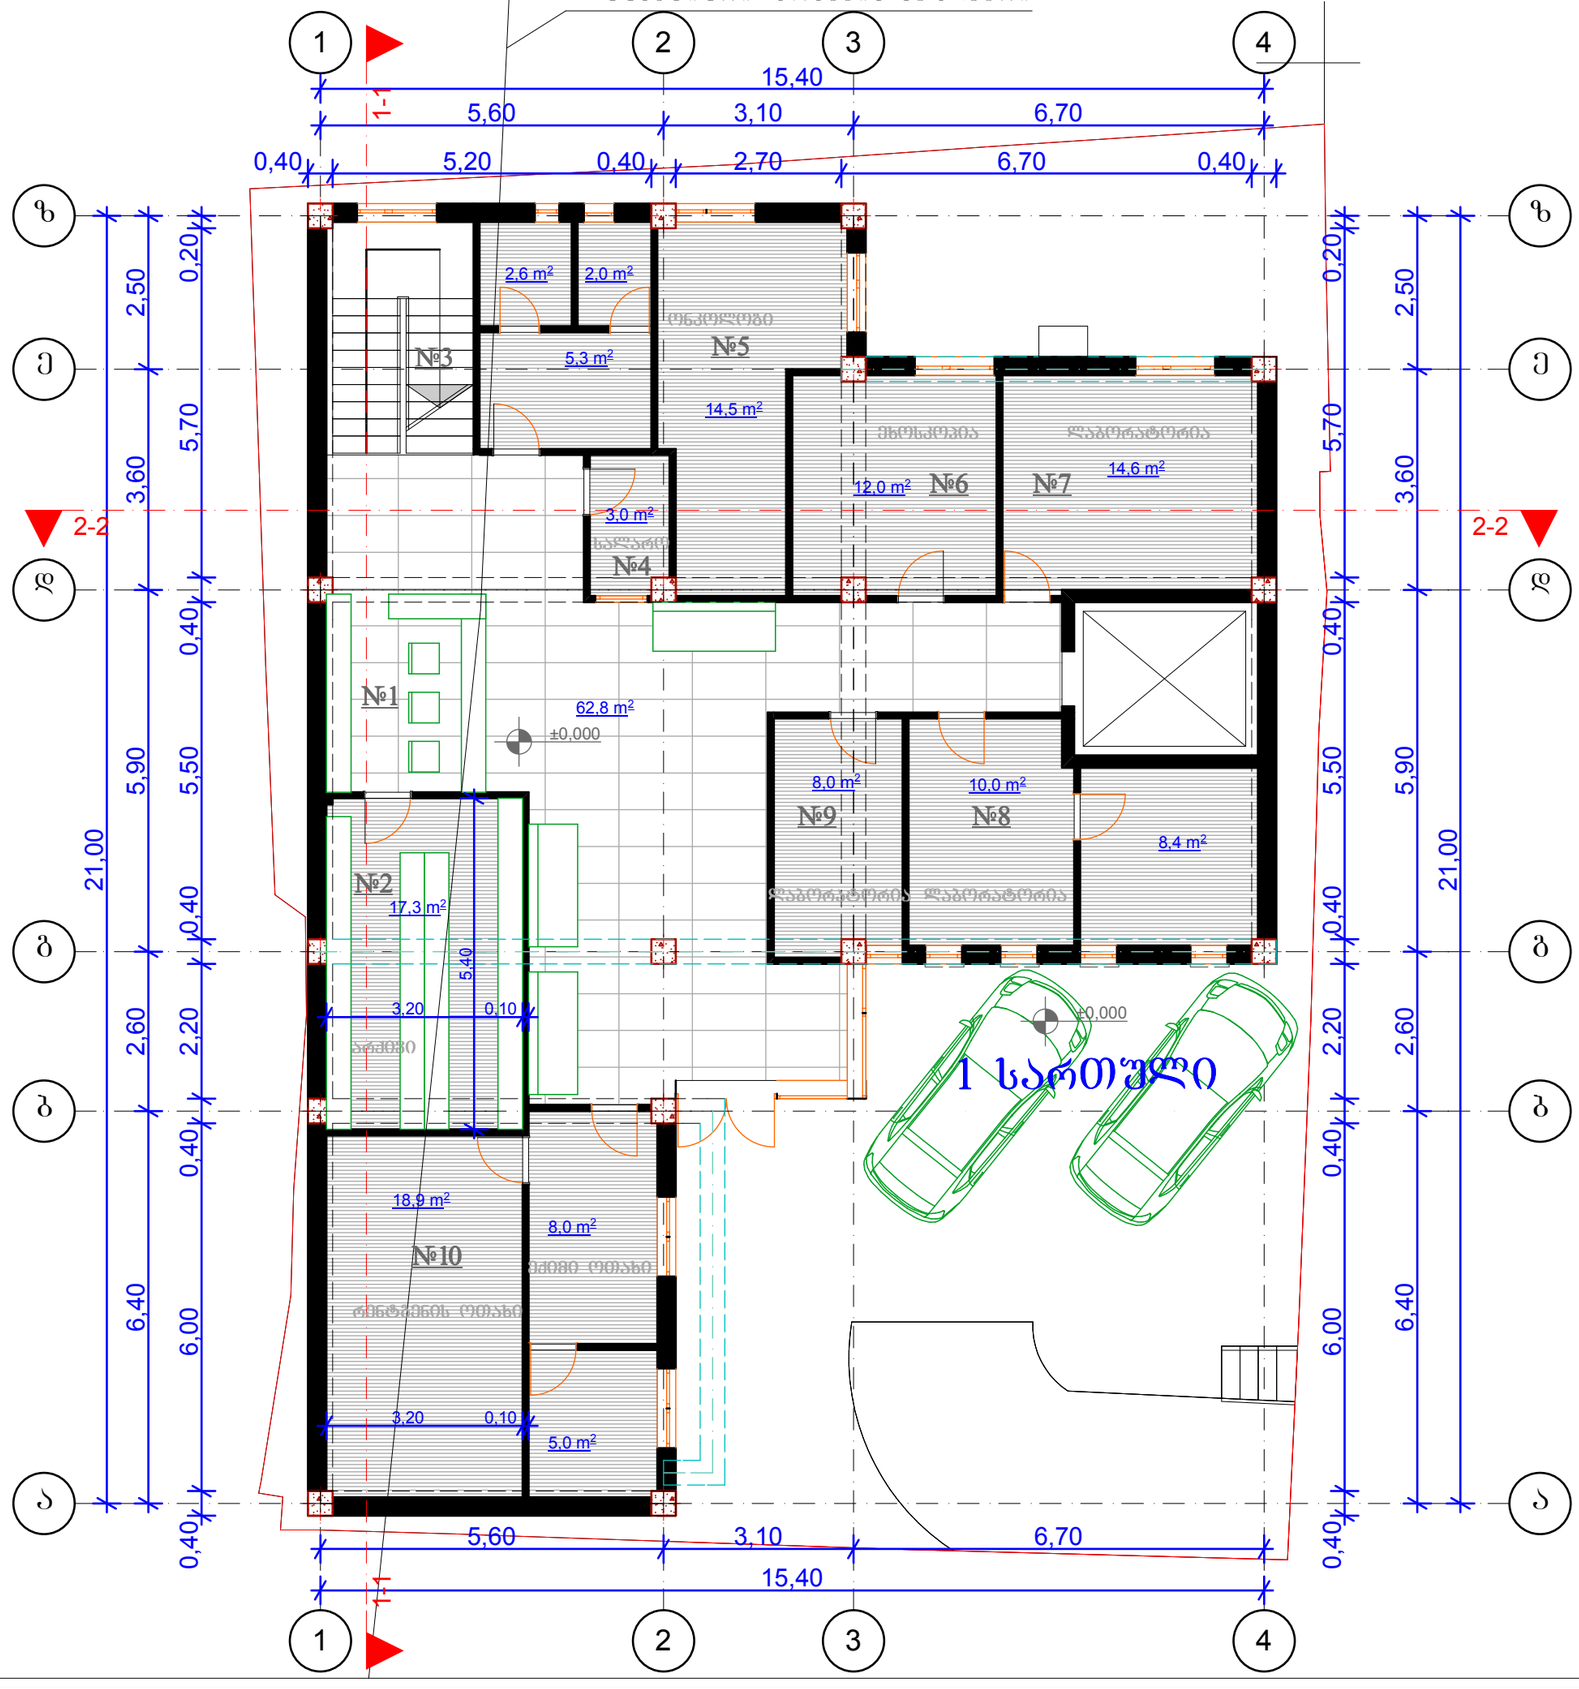

I სართულის გეგმა
0.00 ნიშნულზე
მ 1:100

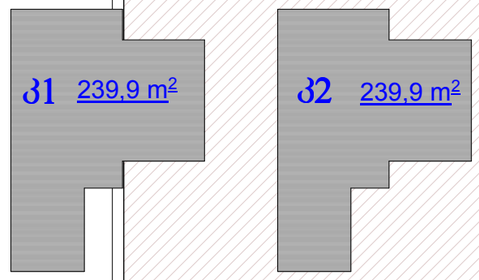

ფორმატი A-3	თებერვალი 2014	ფაილის სახელი

ექსპლიკაცია:

პირობითი ნიშნები:

- ნაკვეთის საზღვარი
- ჭრილის ხაზი
- ექსპლიკაციის ნუმერაცია
- არქიტექტურული ნიშნული
- განაშენიანების რეგულირების ხაზი

მისამართი: ბორგასლის №39

პროექტის სახელწოდება:
პოლიკლინიკა

სტადია	პროექტი	
ფურცელი	ფურცელი	
თანამდებობა	გვარი	ხელმოწერა
არქიტექტორი	ი.გოგოხია	
შესრულა	ი.გოგოხია	
შესრულა		

საპროექტო ლოგო	მისამართი

მასშტაბი		
თარაღი		
სტადია	ფურცელი	ფურცლები
პროექტი		

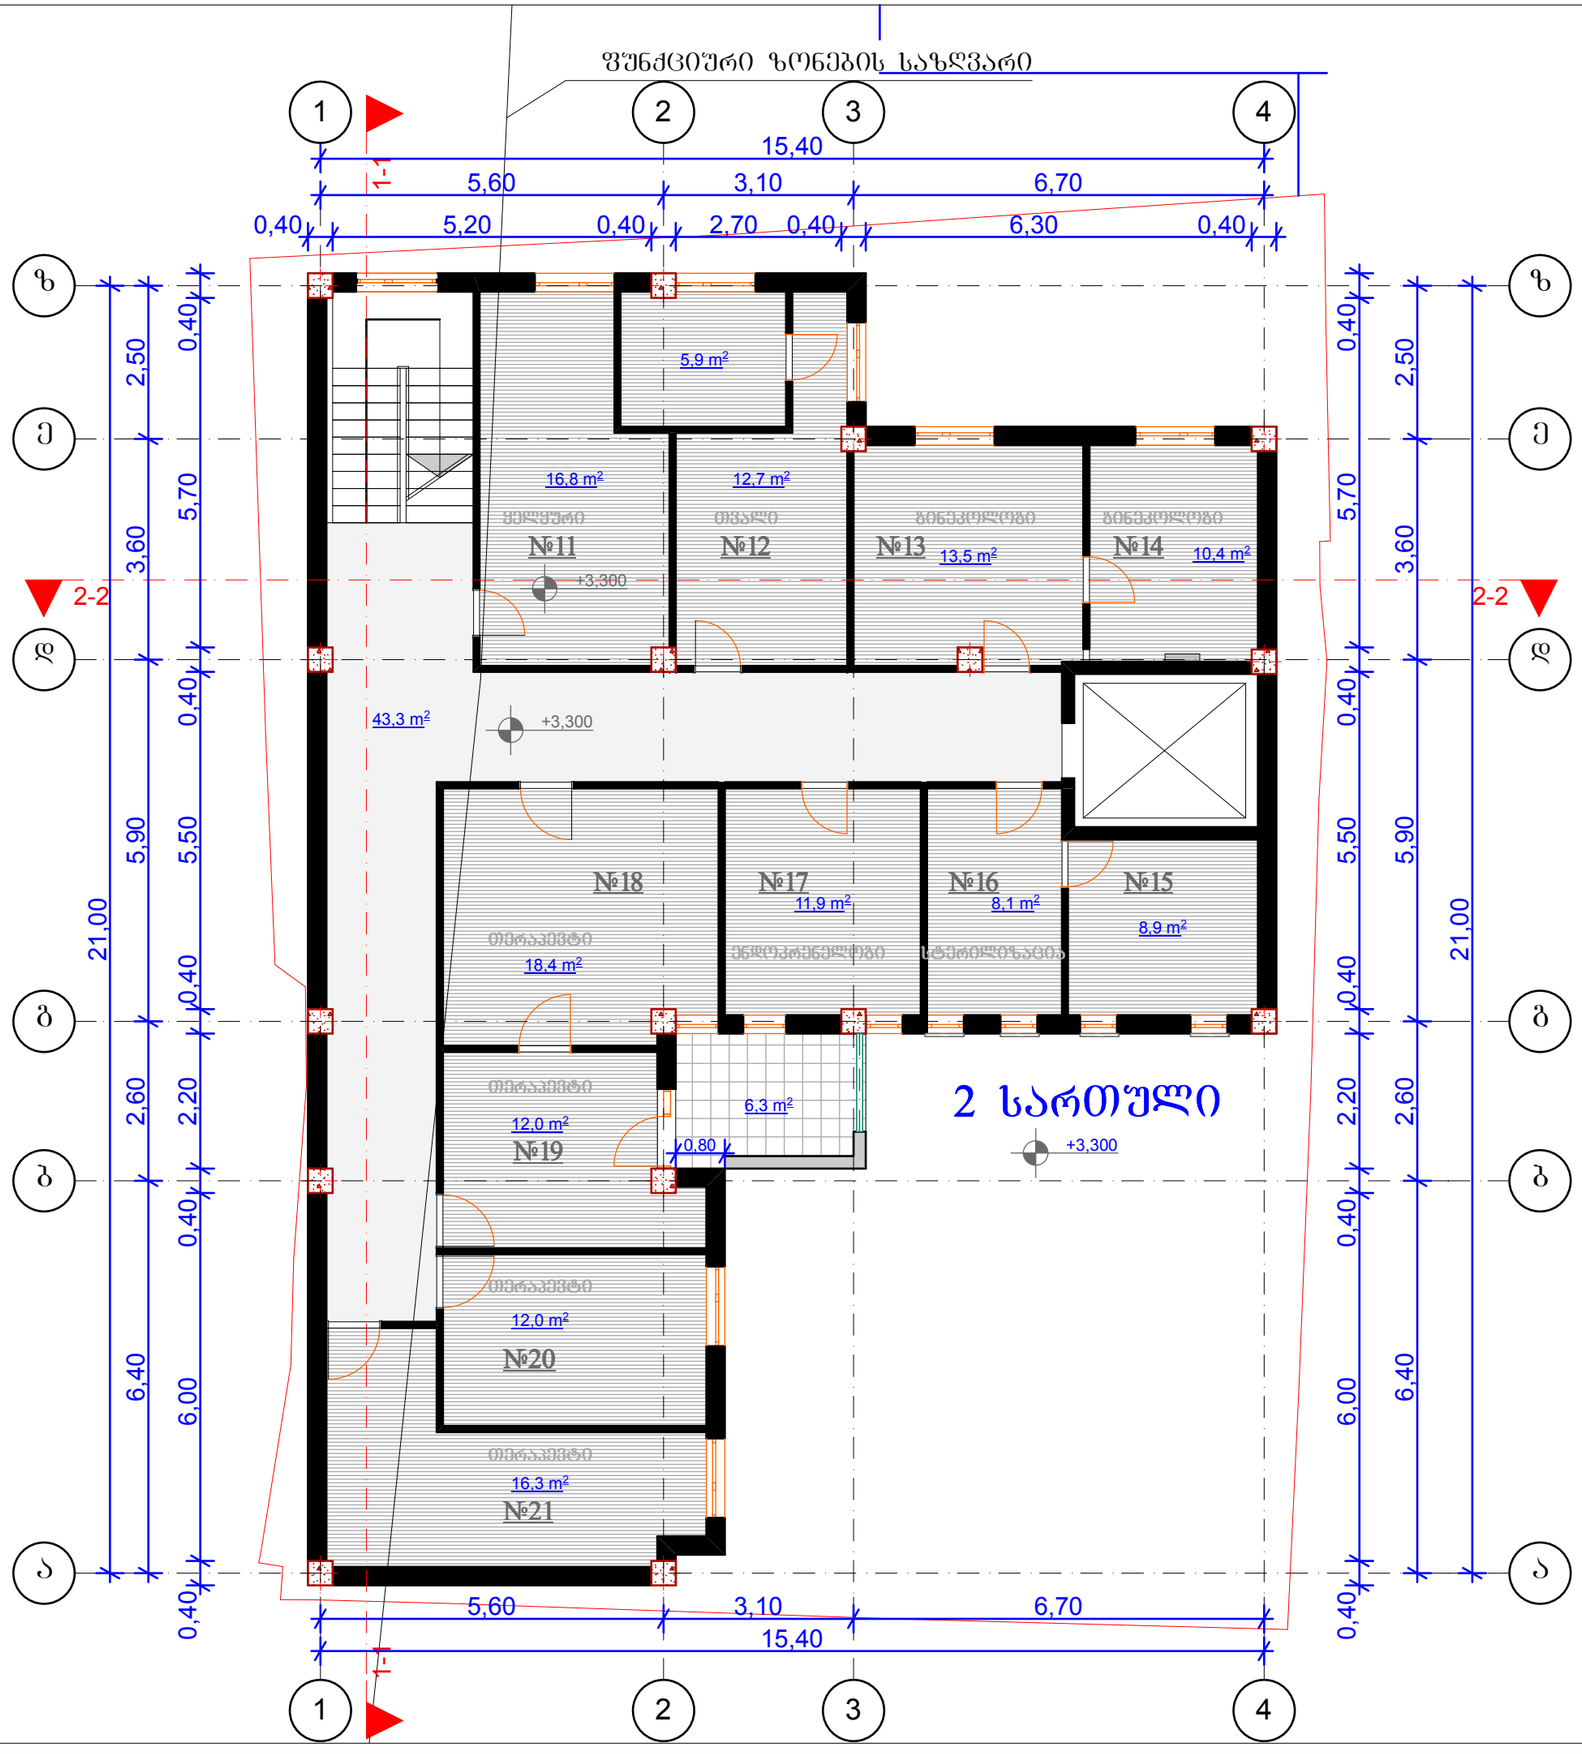

II სართულის გეგმა
3.30 ნიშნულზე
მ 1:200

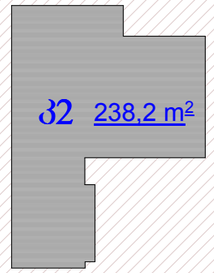

ფორმატი A-3	თბილისი 2014	ფაილის სახელი

ექსპლიკაცია:

პირობითი ნიშნები:

- ნაკვეთის საზღვარი
- ჭრილის ხაზი
- ექსპლიკაციის ნუმერაცია
- არქიტექტურული ნიშნული
- განაშენიანების რეგულირების ხაზი

მისამართი: ბორგასლის №39

პროექტის სახელწოდება:
პოლიკლინიკა

სტადია	პროექტი	
ფურცელი	ფურცელი	
თანამდებობა	გვარი	ხელმოწერა
არქიტექტორი	ი.გოგოხია	
შეასრულა	ი.გოგოხია	
შეასრულა		

საპროექტო ლოგო	მისამართი

მასშტაბი		
თარიღი		
სტადია	ფურცელი	ფურცლები
პროექტი		

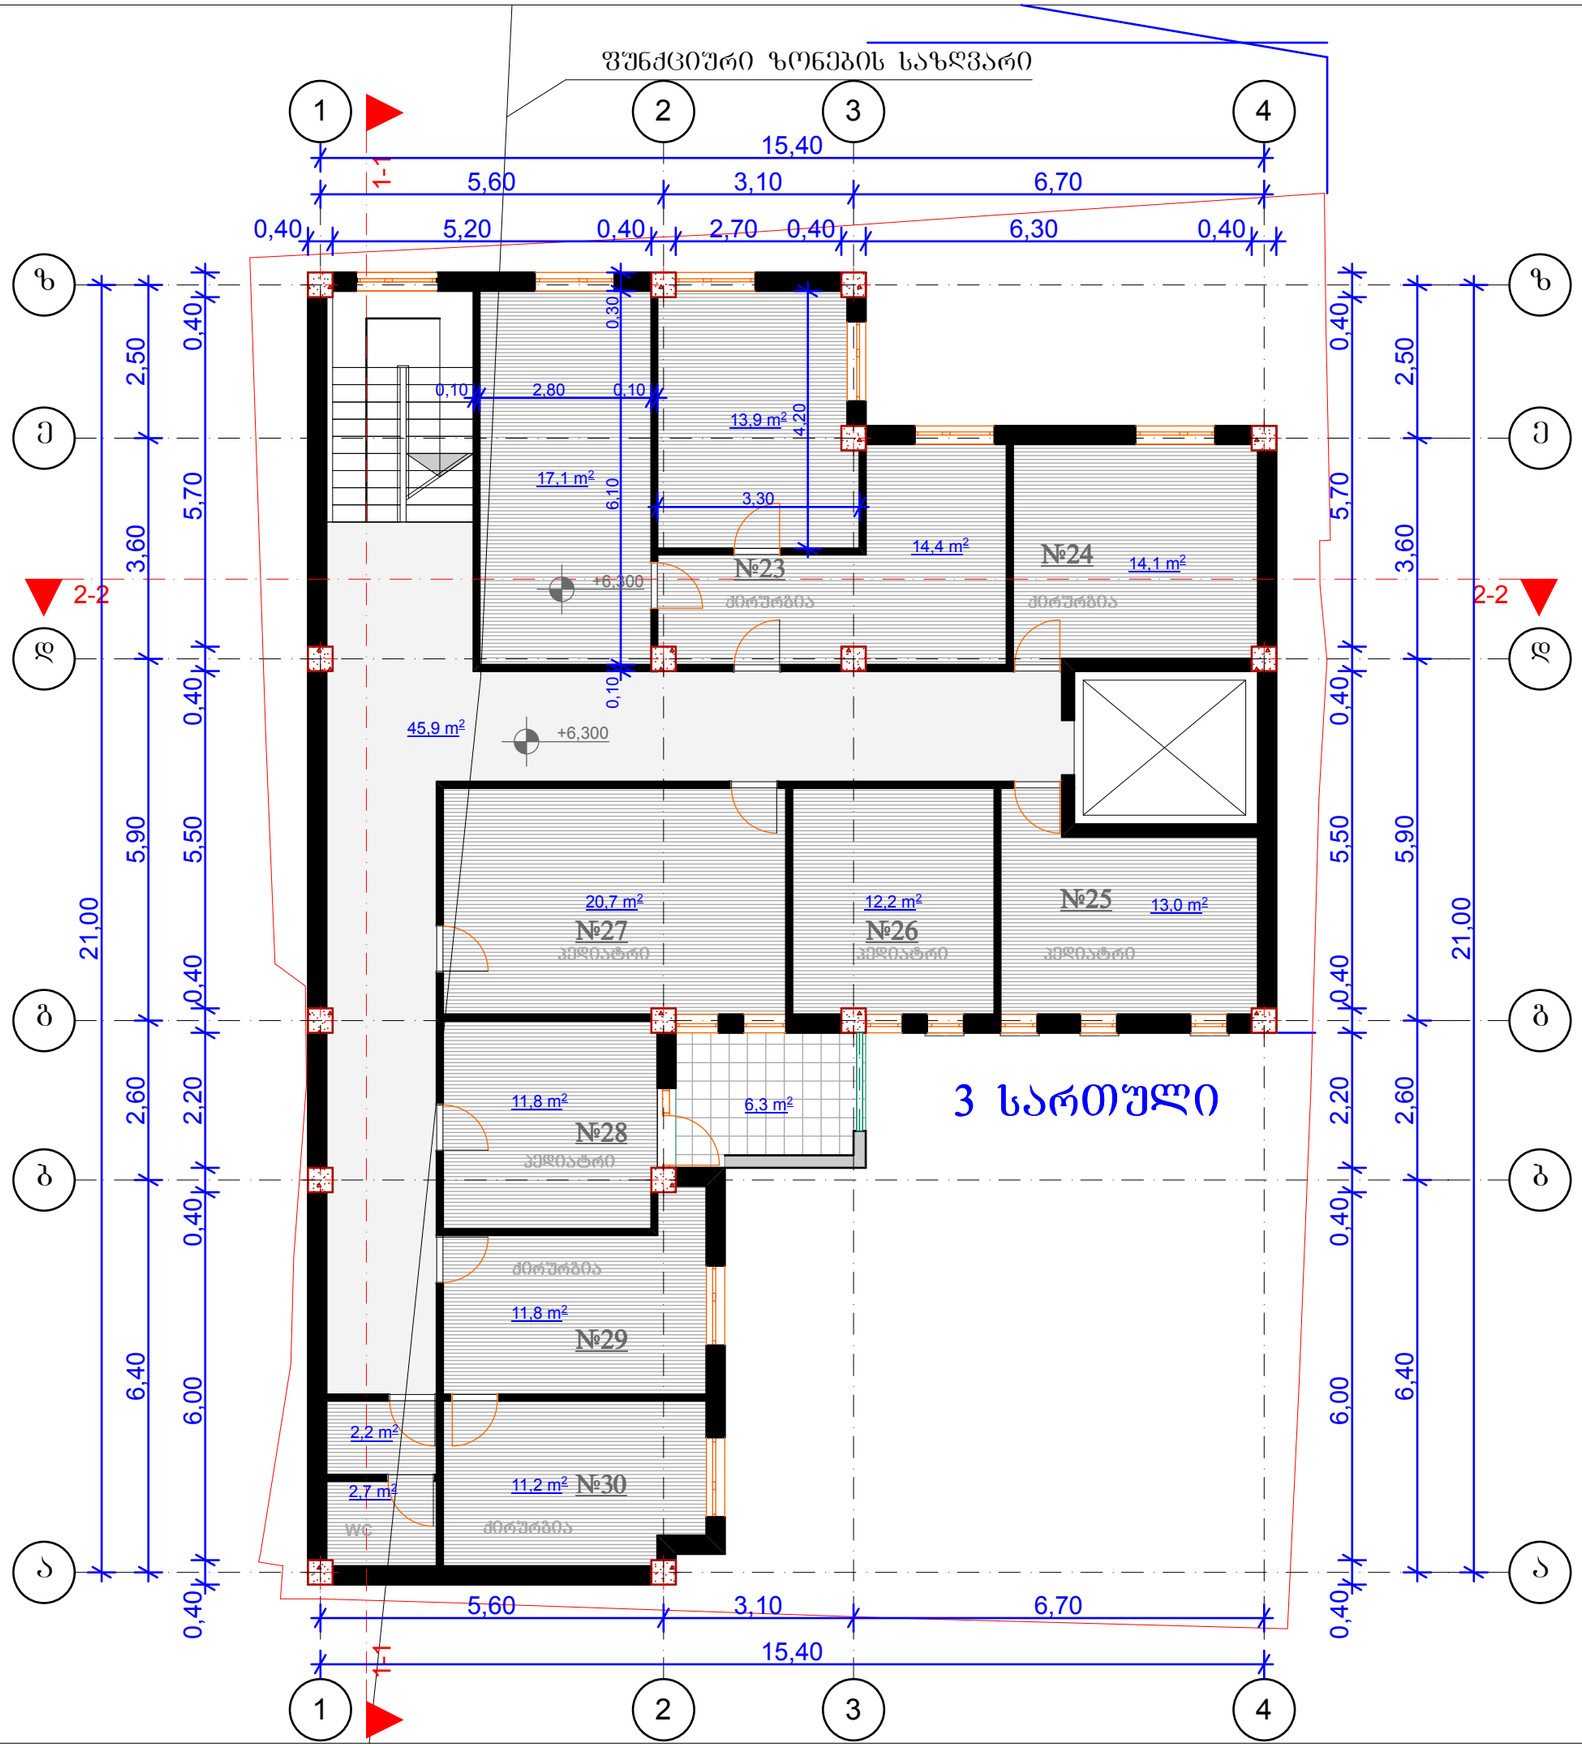

III სართულის გეგმა 6.30 ნიშნულზე მ 1:200

ფორმატი A-3	თბილისი 2014	ფაილის სახელი

ექსპლიკაცია:

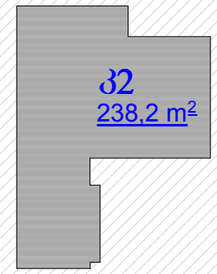

პირობითი ნიშნები:

- ნაკვეთის საზღვარი
- ჭრილის ხაზი
- ექსპლიკაციის ნუმერაცია
- არქიტექტურული ნიშნული
- განაშენიანების რეგულირების ხაზი

მისამართი: ბორბალის №39

პროექტის სახელწოდება:
პოლიკლინიკა

სტადია	პროექტი	
ფურცელი	ფურცელი	
თანამდებობა	გვარი	ხელმოწერა
არქიტექტორი	ი.გოგოხია	
შესრულა	ი.გოგოხია	
შესრულა		

საპროექტო ლოგო	მისამართი

მასშტაბი		
თარიღი		
სტადია	ფურცელი	ფურცლები
პროექტი		

ფუნქციური ზონების საზღვარი

IV სართულის გეგმა
9.30 ნიშნულზე
მ 1:200

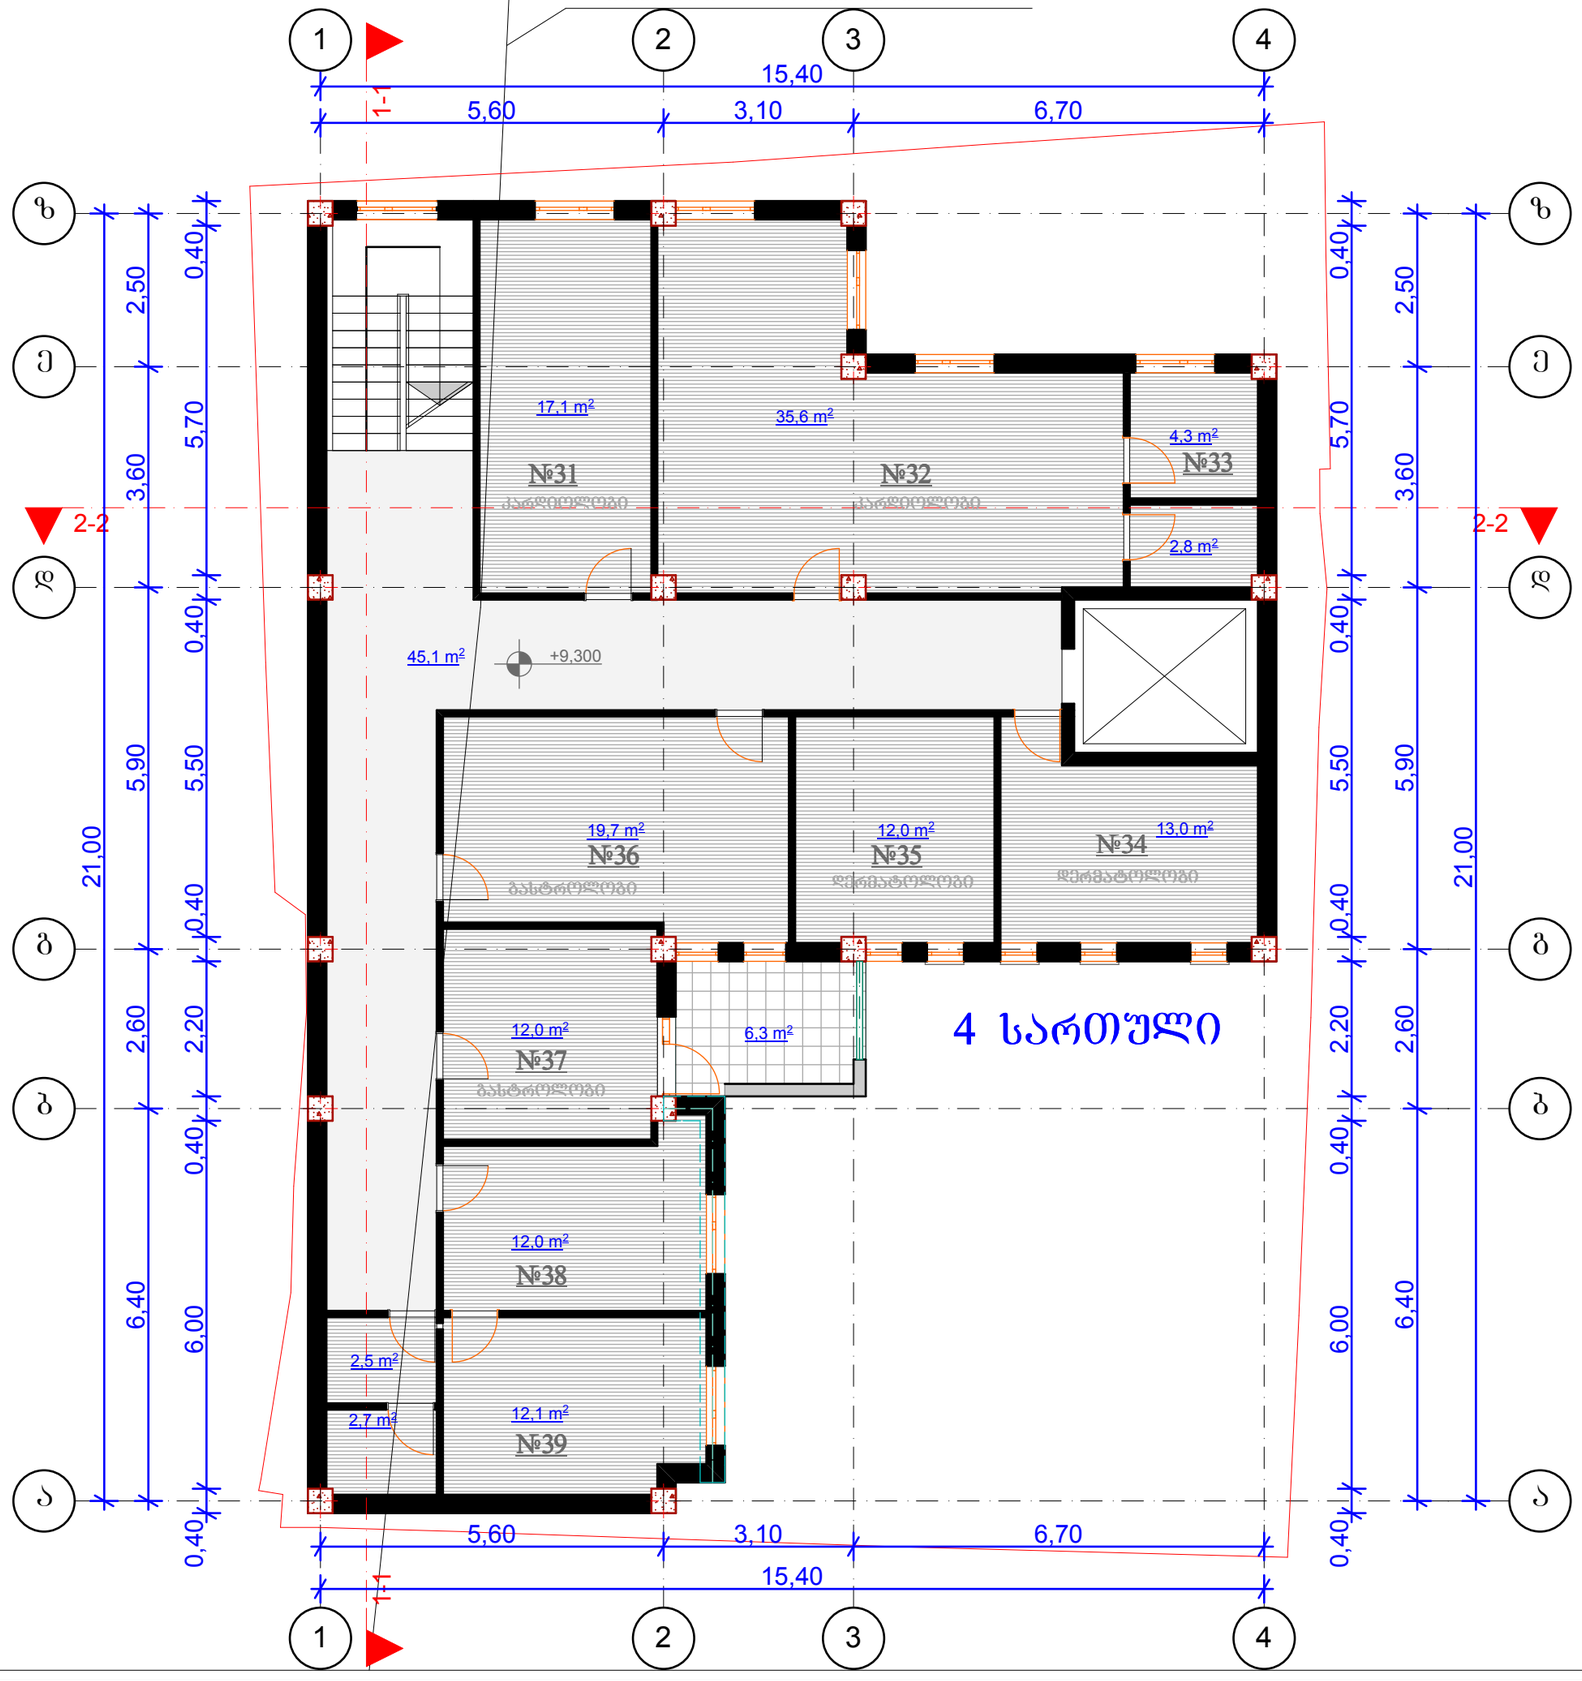

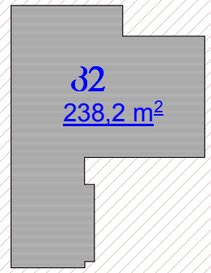

ფორმატი A-3	თბილისი 2014	ფაილის სახელი

ექსპლიკაცია:

პირობითი ნიშნები:

- ნაკვეთის საზღვარი
- ჭრილის ხაზი
- ექსპლიკაციის ნუმერაცია
- არქიტექტურული ნიშნული
- განაშენიანების რეგულირების ხაზი

მისამართი: ბორგასლის №39

პროექტის სახელწოდება:
პოლიკლინიკა

სტადია	პროექტი	
ფურცელი	ფურცელი	
თანამდებობა	გვარი	ხელმოწერა
არქიტექტორი	ი.გოგოხია	
შეასრულა	ი.გოგოხია	
შეასრულა		

საპროექტო ლოგო	მისამართი

მასშტაბი		
თარიღი		
სტადია	ფურცელი	ფურცლები
პროექტი		

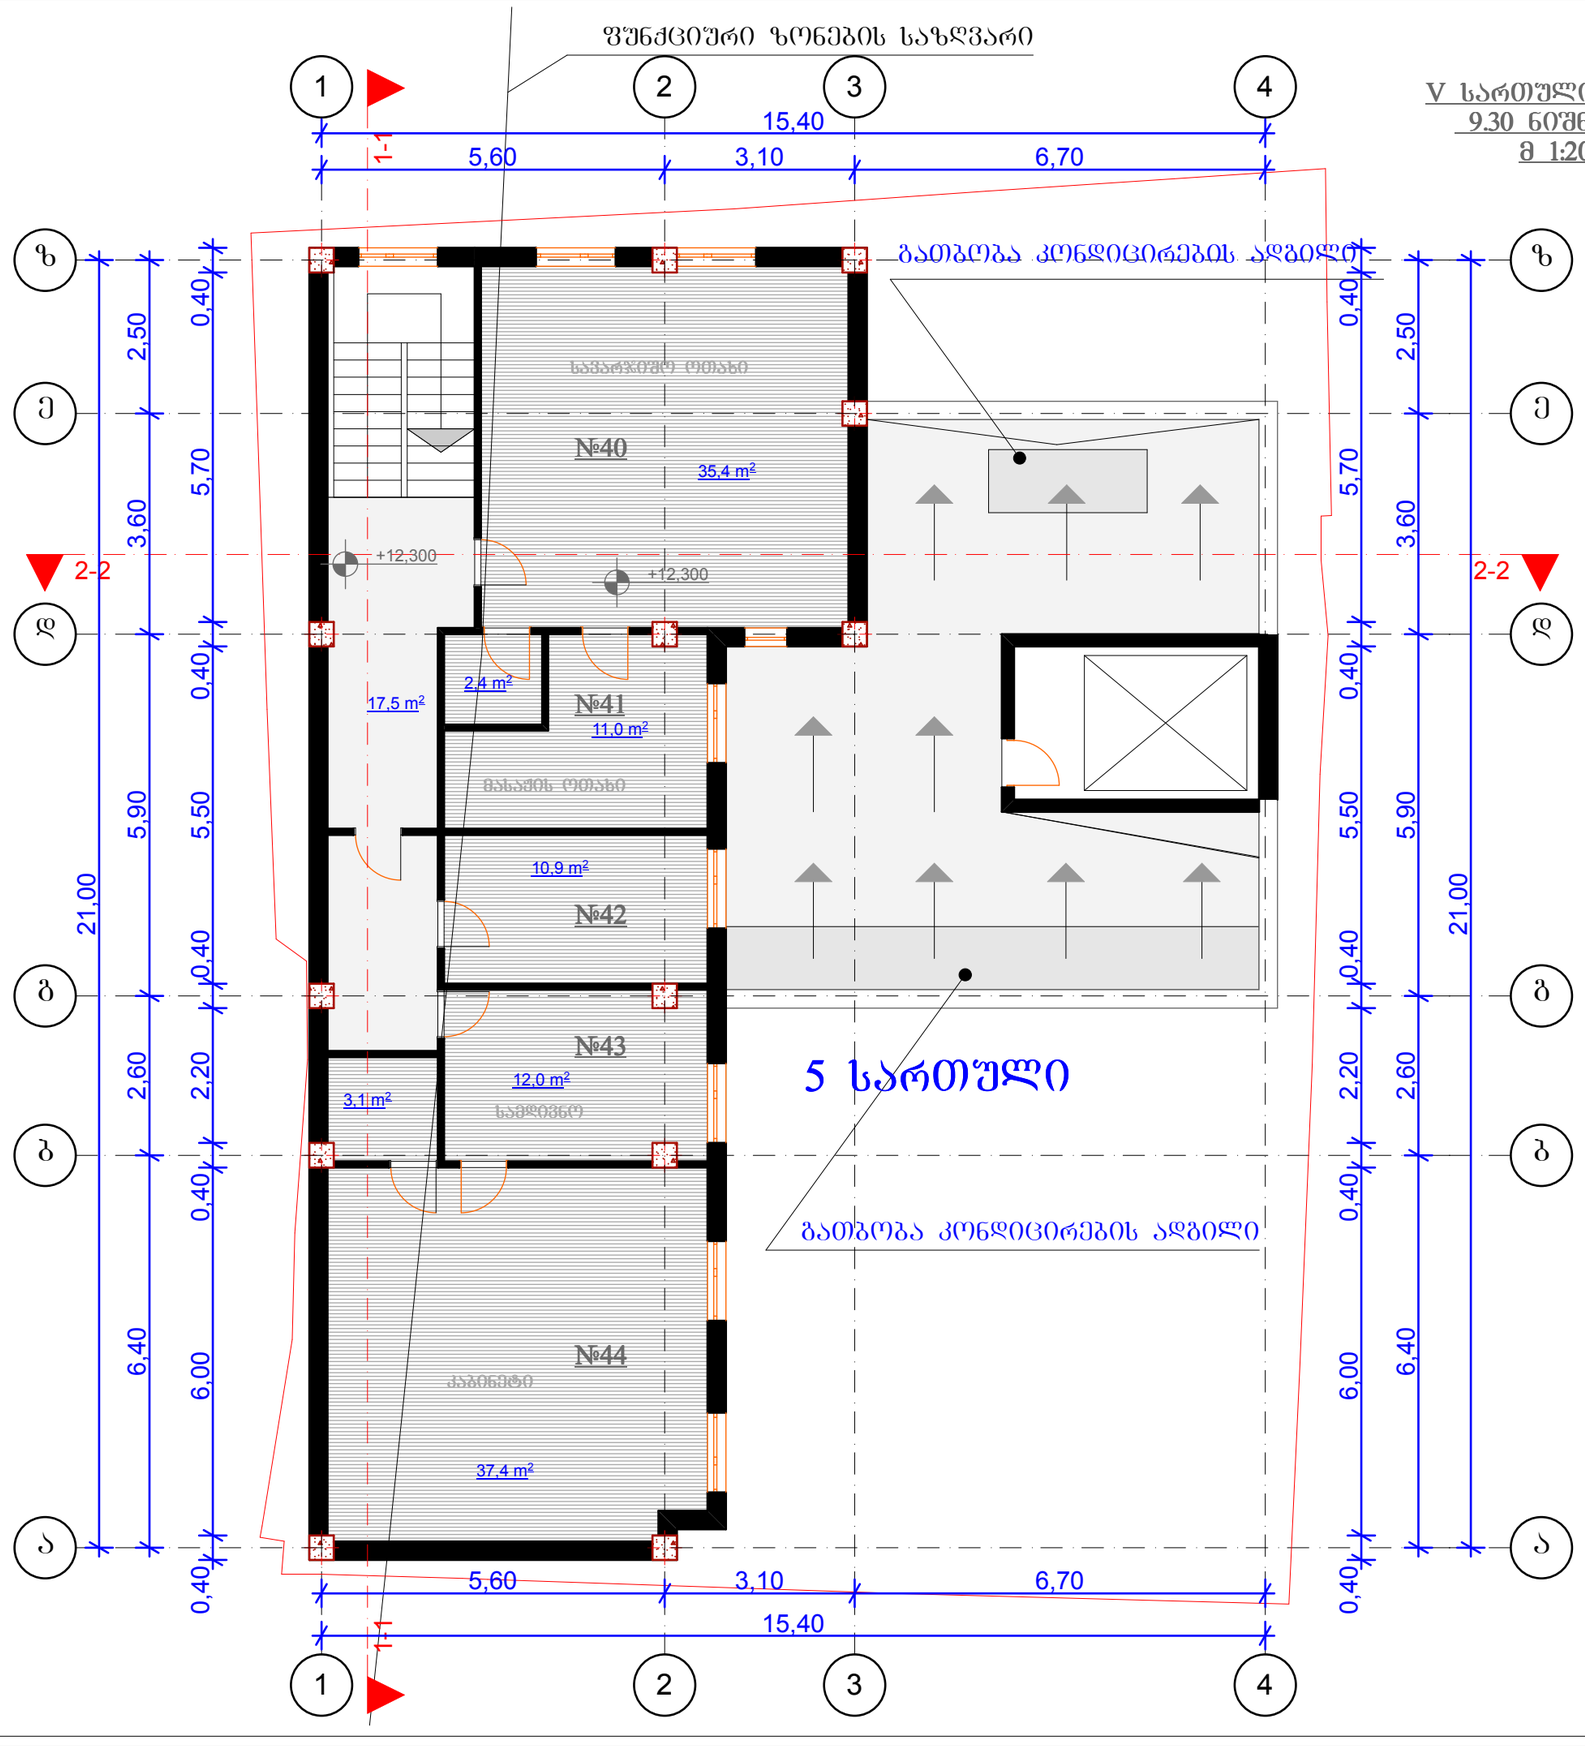

ფორმატი A-3	თბილისი 2014	ფაილის სახელი

ექსპლიკაცია:

პირობითი ნიშნები:

- ნაკვეთის საზღვარი
- ჩრილის ხაზი
- ექსპლიკაციის ნუმერაცია
- არქიტექტურული ნიშნული
- განაშენიანების რეგულირების ხაზი

მისამართი: ბორგასლის №39

პროექტის სახელწოდება:
პოლიკლინიკა

სტადია	პროექტი	
ფურცელი	ფურცელი	
თანამდებობა	გვარი	ხელმოწერა
არქიტექტორი	ი.გოგოხია	
შესრულა	ი.გოგოხია	
შესრულა		

საპროექტო ლოგო	მისამართი

მასშტაბი		
თარიღი		
სტადია	ფურცელი	ფურცლები
პროექტი		

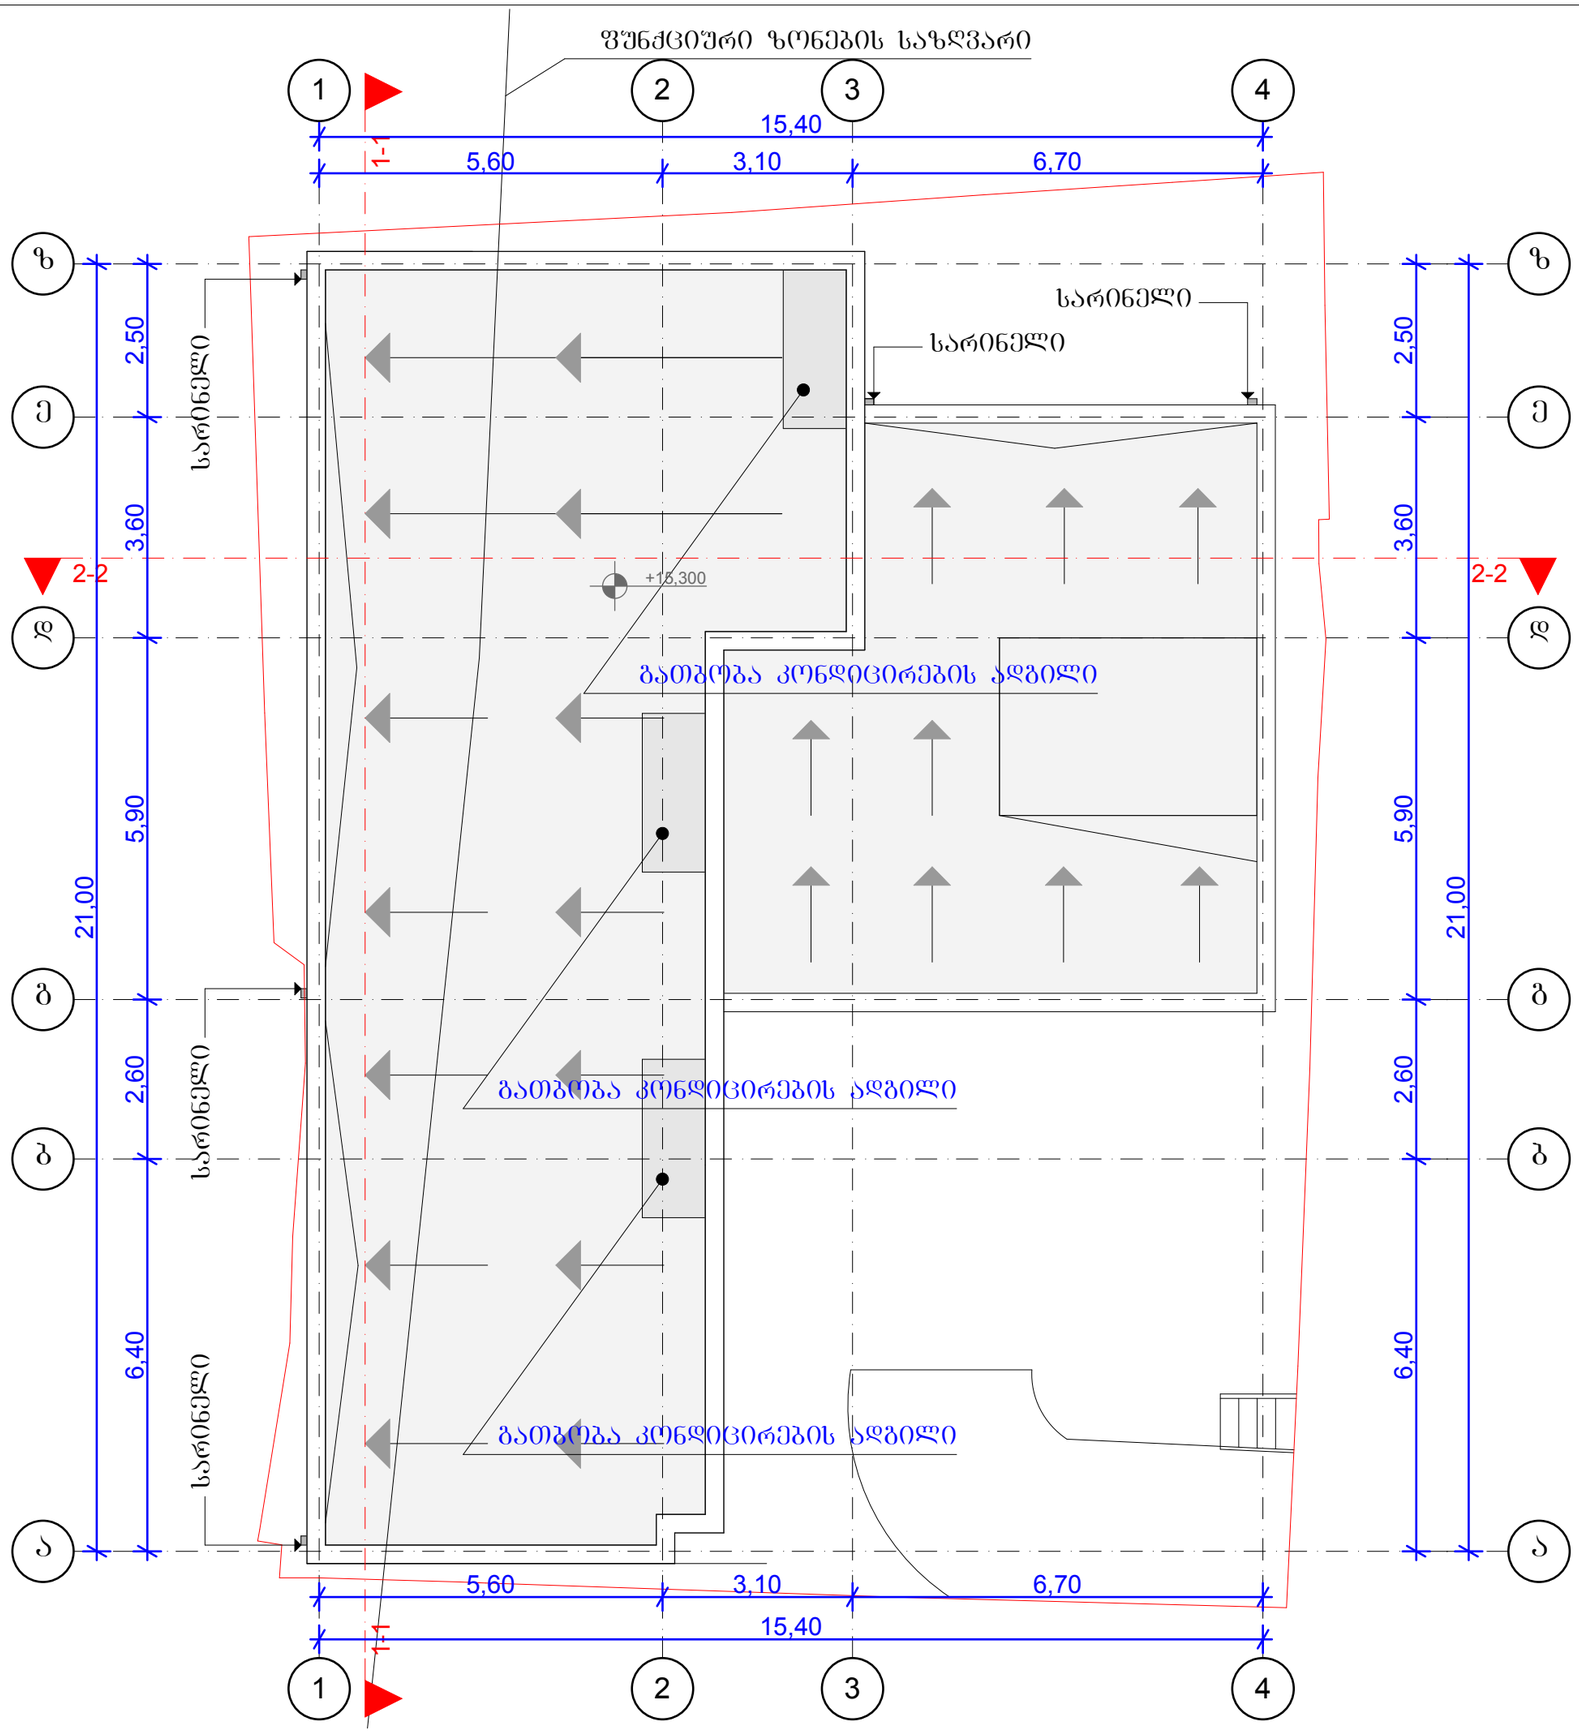

სახურავის გეგმა
მ 1:100

ფორმატი A-3 | თბილისი 2014 | ფაილის სახელი

ექსპლიკაცია:

პირობითი ნიშნები:

- ნაკვეთის საზღვარი
- ჭრილის ხაზი
- ექსპლიკაციის ნუმერაცია
- არქიტექტურული ნიშნული
- განაშენიანების რეგულირების ხაზი

მისამართი: ბორბალის №39

პროექტის სახელწოდება:
პოლიკლინიკა

სტადია	პროექტი	
ფურცელი	ფურცელი	
თანამდებობა	გვარი	ხელმოწერა
არქიტექტორი	ი.გოგოხია	
შესრულა	ი.გოგოხია	
შესრულა		

საპროექტო ლოგო	მისამართი

მასშტაბი		
თარიღი		
სტადია	ფურცელი	ფურცლები
პროექტი		