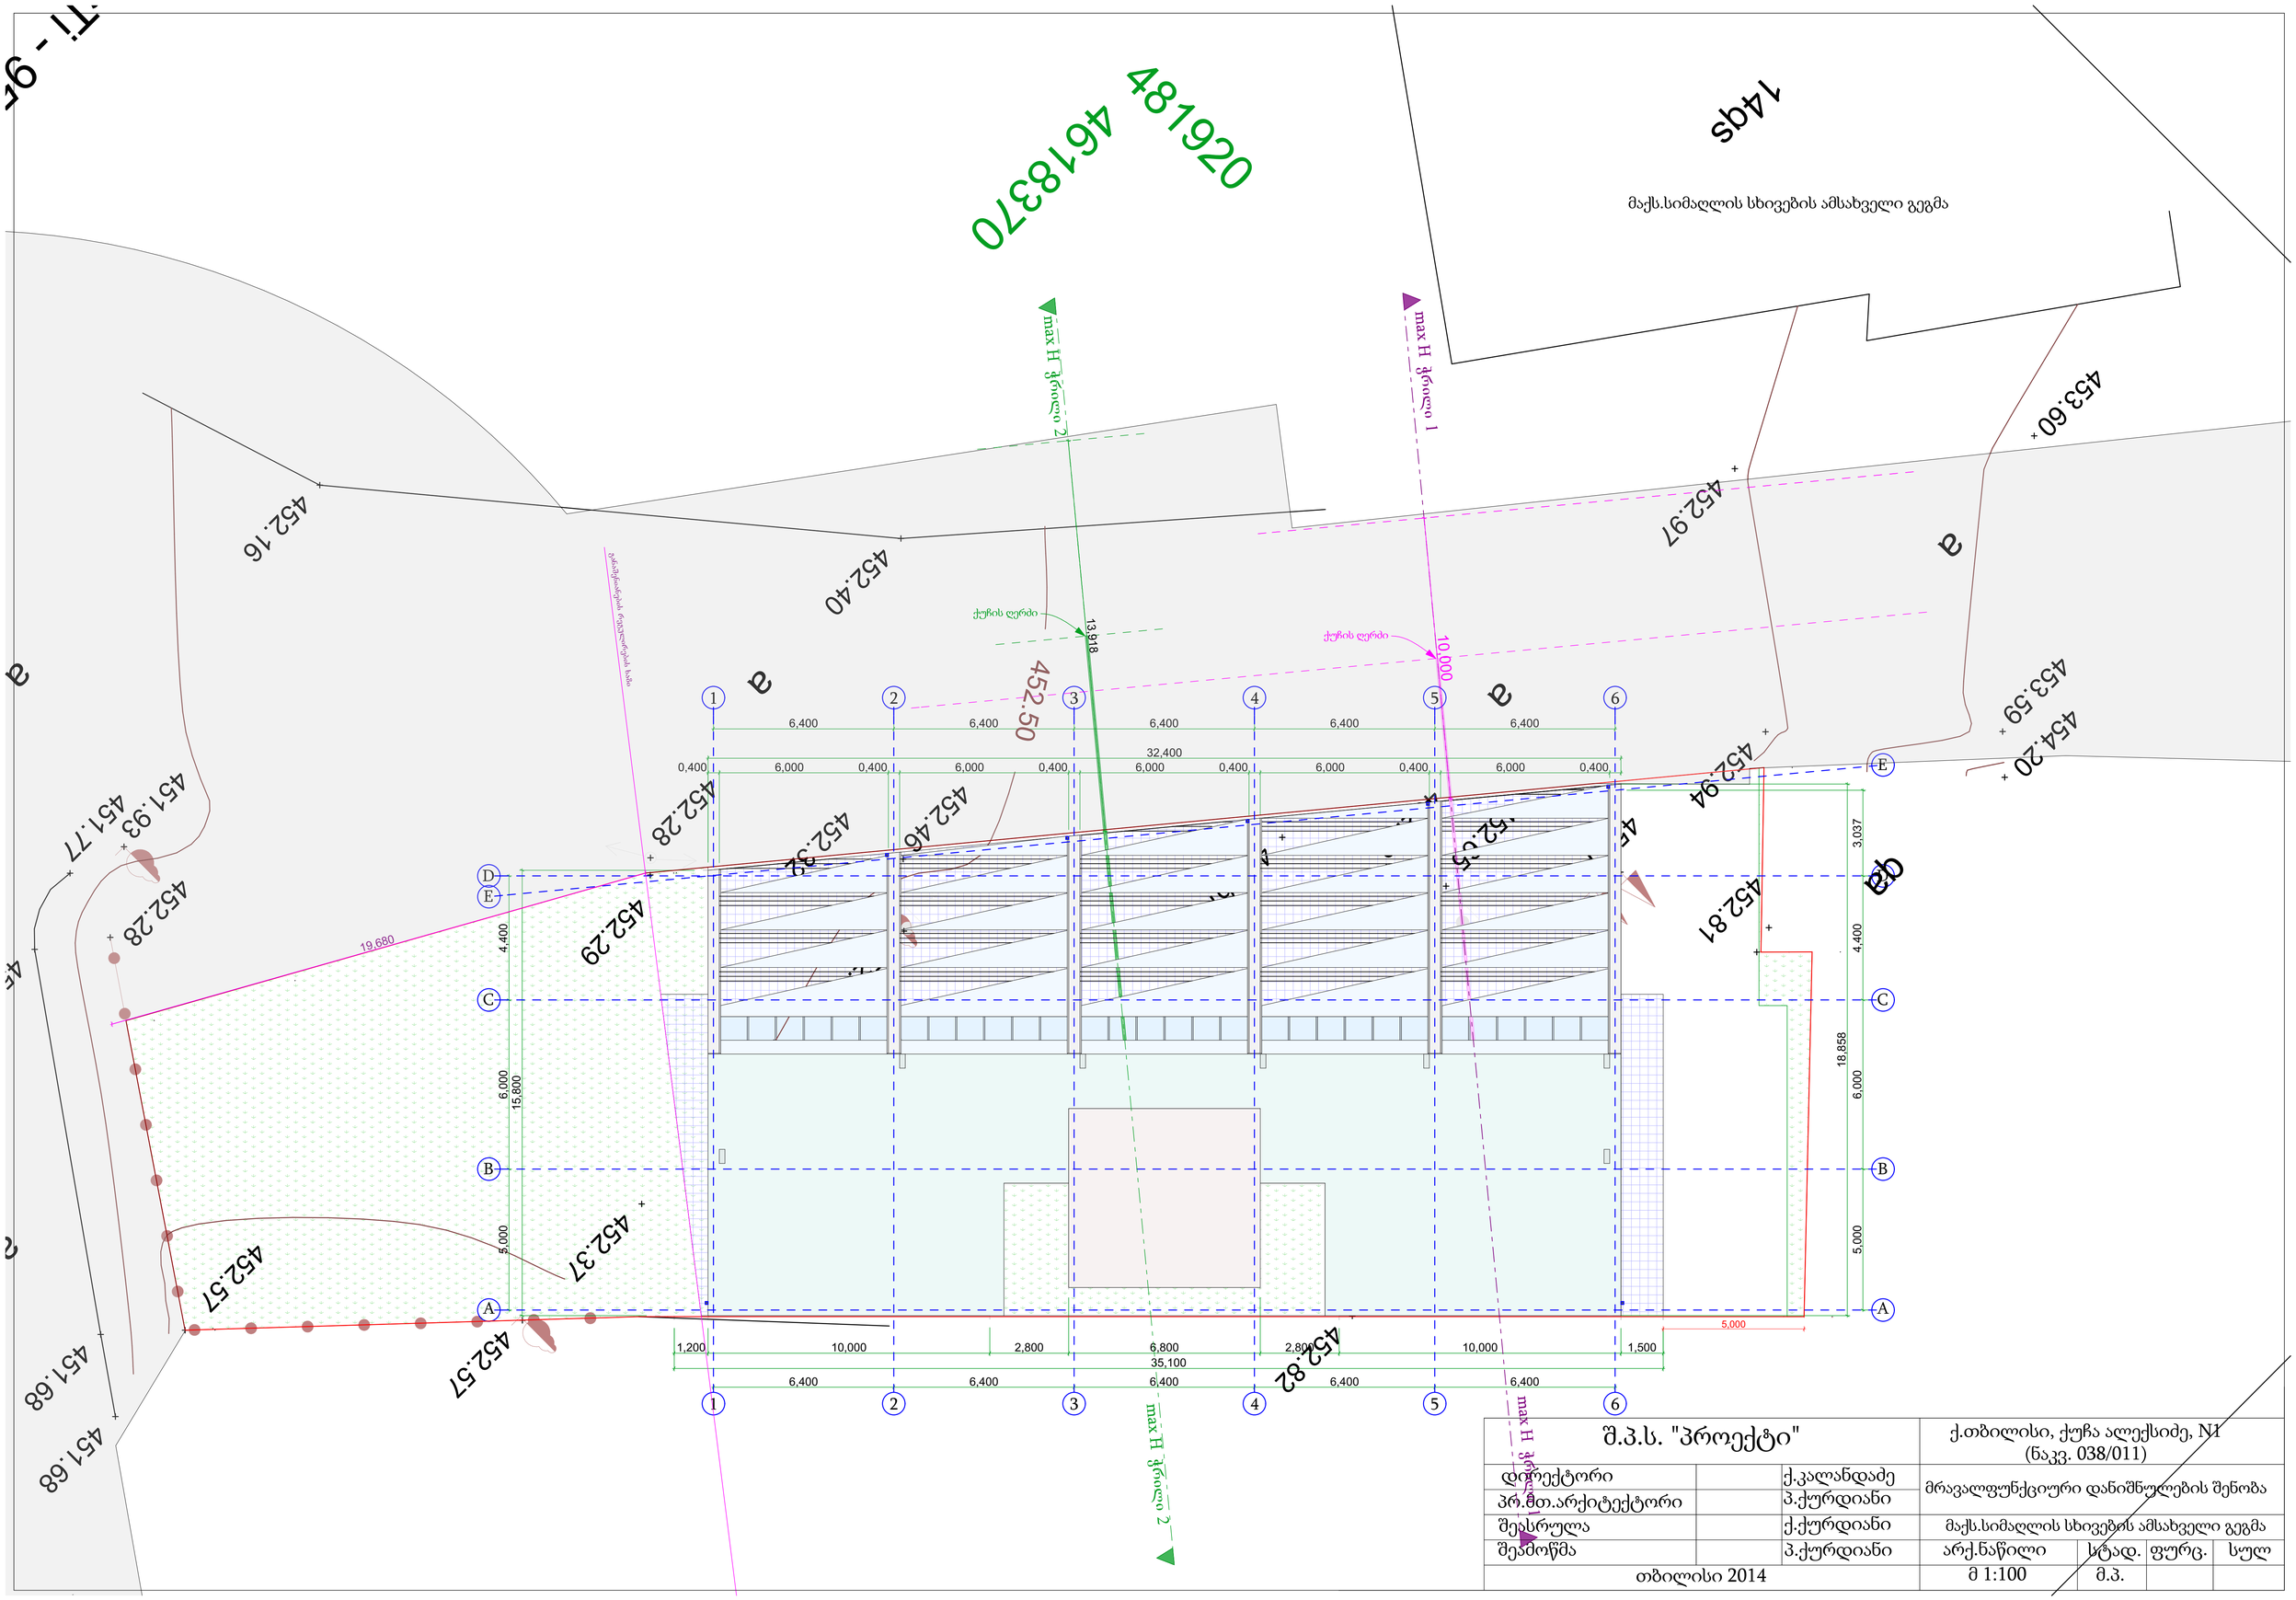

შ.პ.ს. "პროექტი"			ქ.თბილისი, ქუჩა ალექსიძე, N1 (ნაკვ. 038/011)			
დირექტორი		ქ.კალანდაძე	მრავალფუნქციური დანიშნულების შენობა			
პრ.მთ.არქიტექტორი		პ.ქურდიანი				
შეასრულა		ქ.ქურდიანი	მაქს.სიმაღლის სხივების ამსახველი გეგმა			
შეამოწმა		პ.ქურდიანი	არქ.ნაწილი	სტად.	ფურც.	სულ
თბილისი 2014			მ 1:100	მ.პ.		

max H სხვეი 2

მაქსიმალური სიმაღლის ამსახველი ჭრილი A-D
მ 1:100

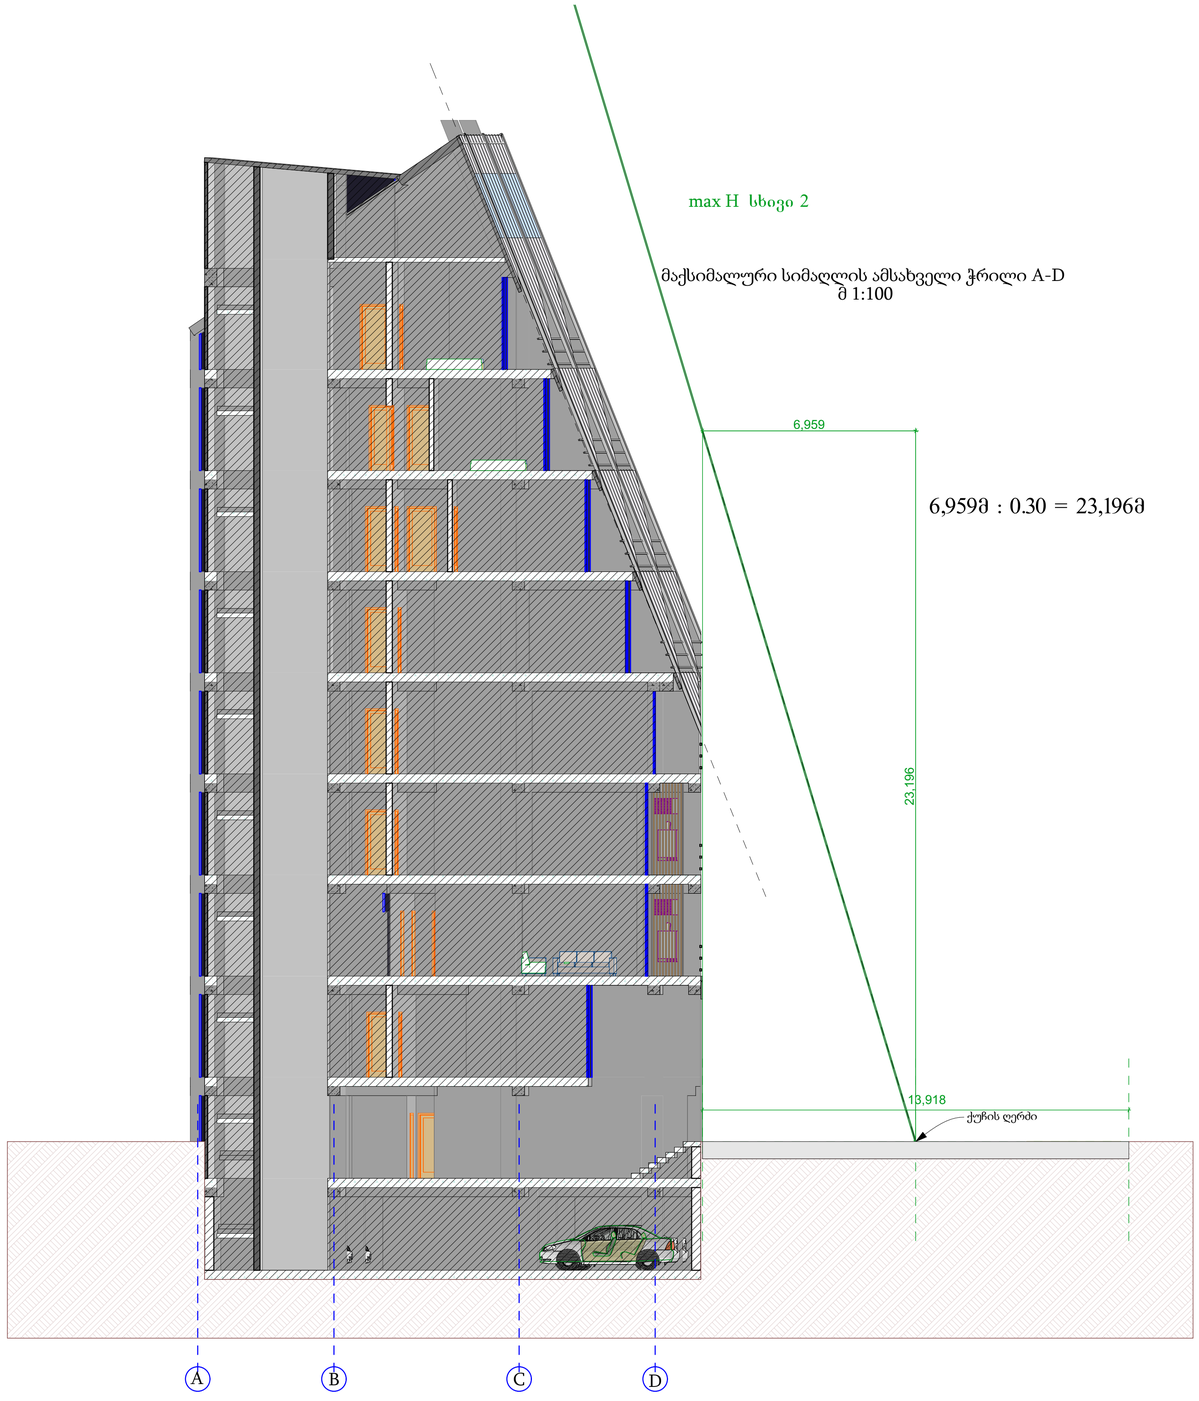

6,959მ : 0.30 = 23,196მ

max H სხვეი 1

მაქსიმალური სიმაღლის ამსახველი ჭრილი D-A
მ 1:100



5,000მ : 0.30 = 16,666მ

შ.პ.ს. "პროექტი"			ქ.თბილისი, ქუჩა ალექსიძე, N1 (ნაკვ. 038/011)			
დირექტორი		ქ.კალანდაძე	მრავალფუნქციური დანიშნულების შენობა			
პრ.მთ.არქიტექტორი		პ.ქურდიანი				
შეასრულა		ქ.ქურდიანი	მაქსიმალური სიმაღლის ამსახველი ჭრილი A-D, ჭრილი D-A			
შეამოწმა		პ.ქურდიანი	არქ.ნაწილი	სტად.	ფურც.	სულ
თბილისი 2014			მ 1:100	მ.პ.		