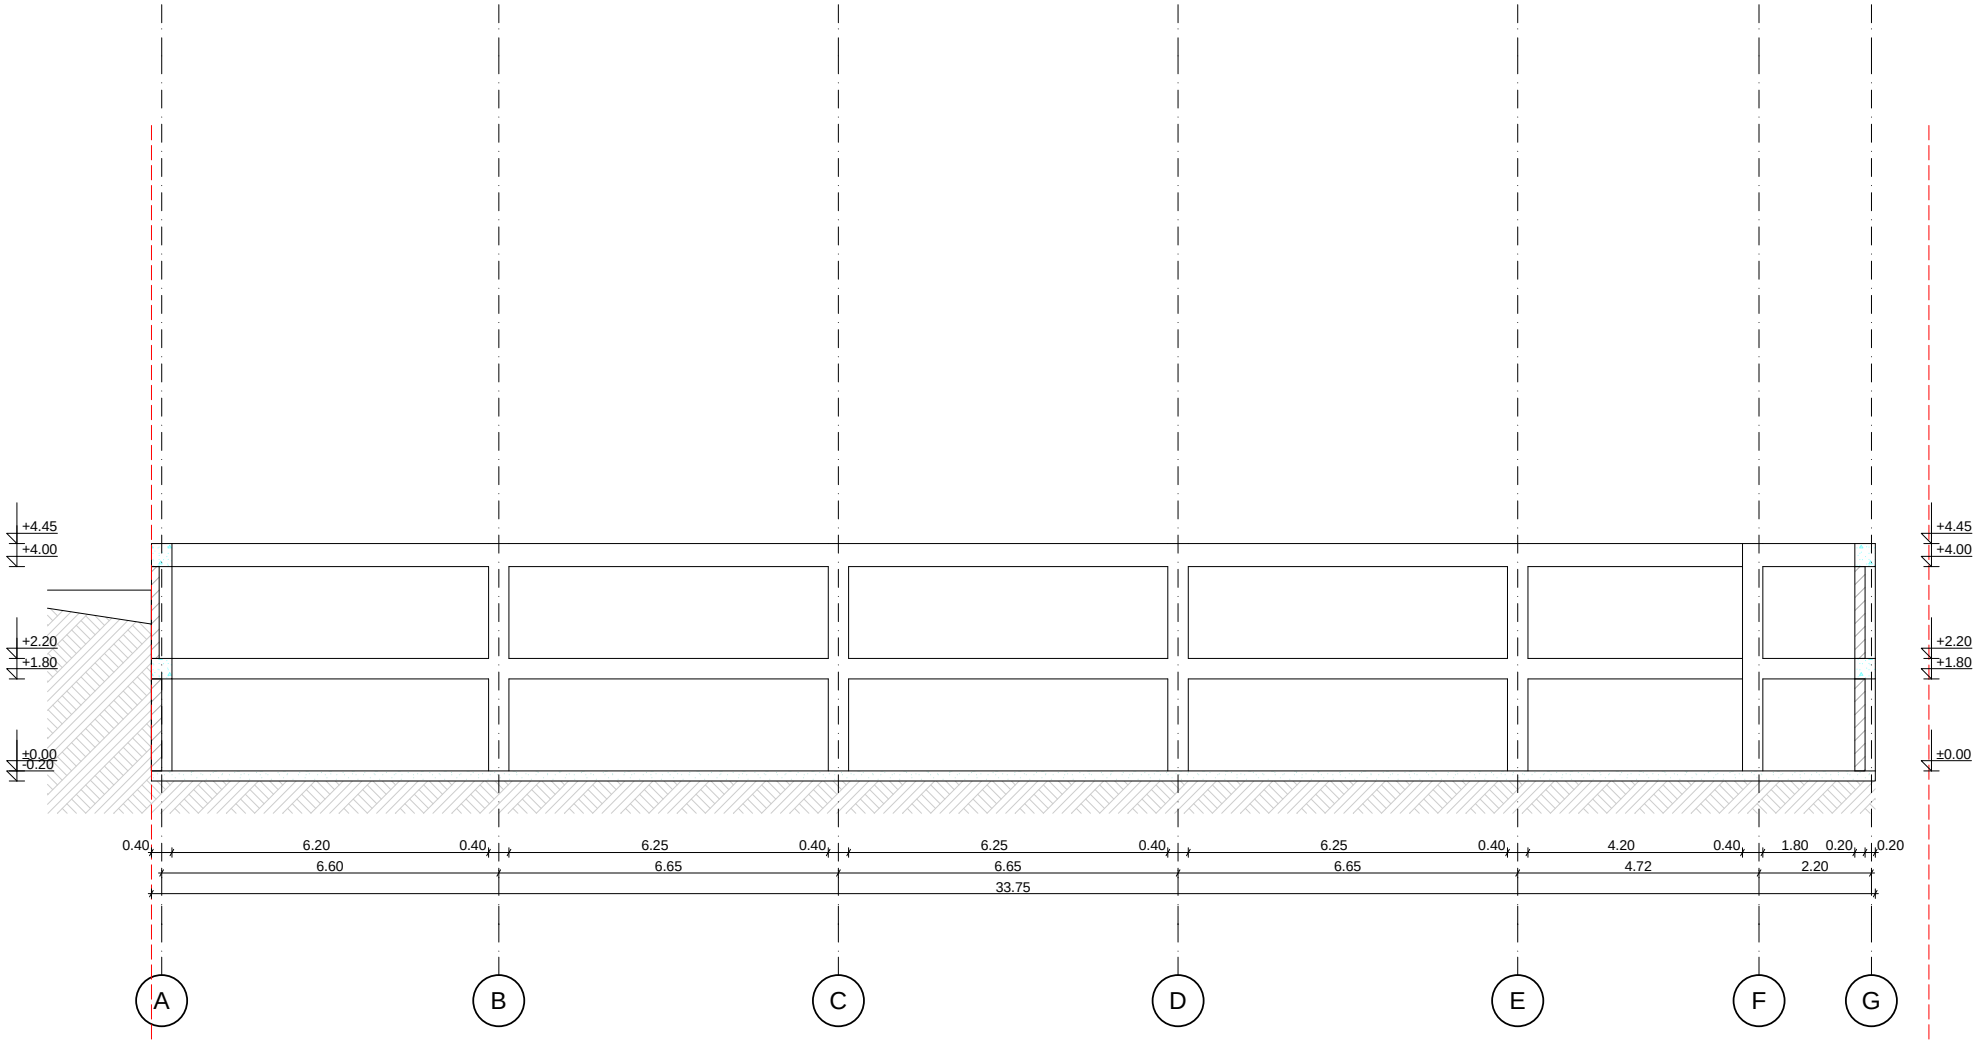

ქ. თბილისი, ა. წულუკიძის ქ. №14 557 54 40 80 (0790) 299 288 ი/მ ხოფთი ჯელიძე	არსებული პრილი 1/1	სასაწყობე შენობის არქიტექტურული პროექტი
	ქ. თბილისი, საწყობის ჩიხი №3ა (ნაკვეთი №3/59)	დირექტორი ხ. ჯელიძე მთ.არქიტექტორი ხ. ჯელიძე არქიტექტორი ხ. ხომასურიძე
	2013წ. შენ. მ. 1:100	დაგეგმილი გიორგი პეტრიაშვილი

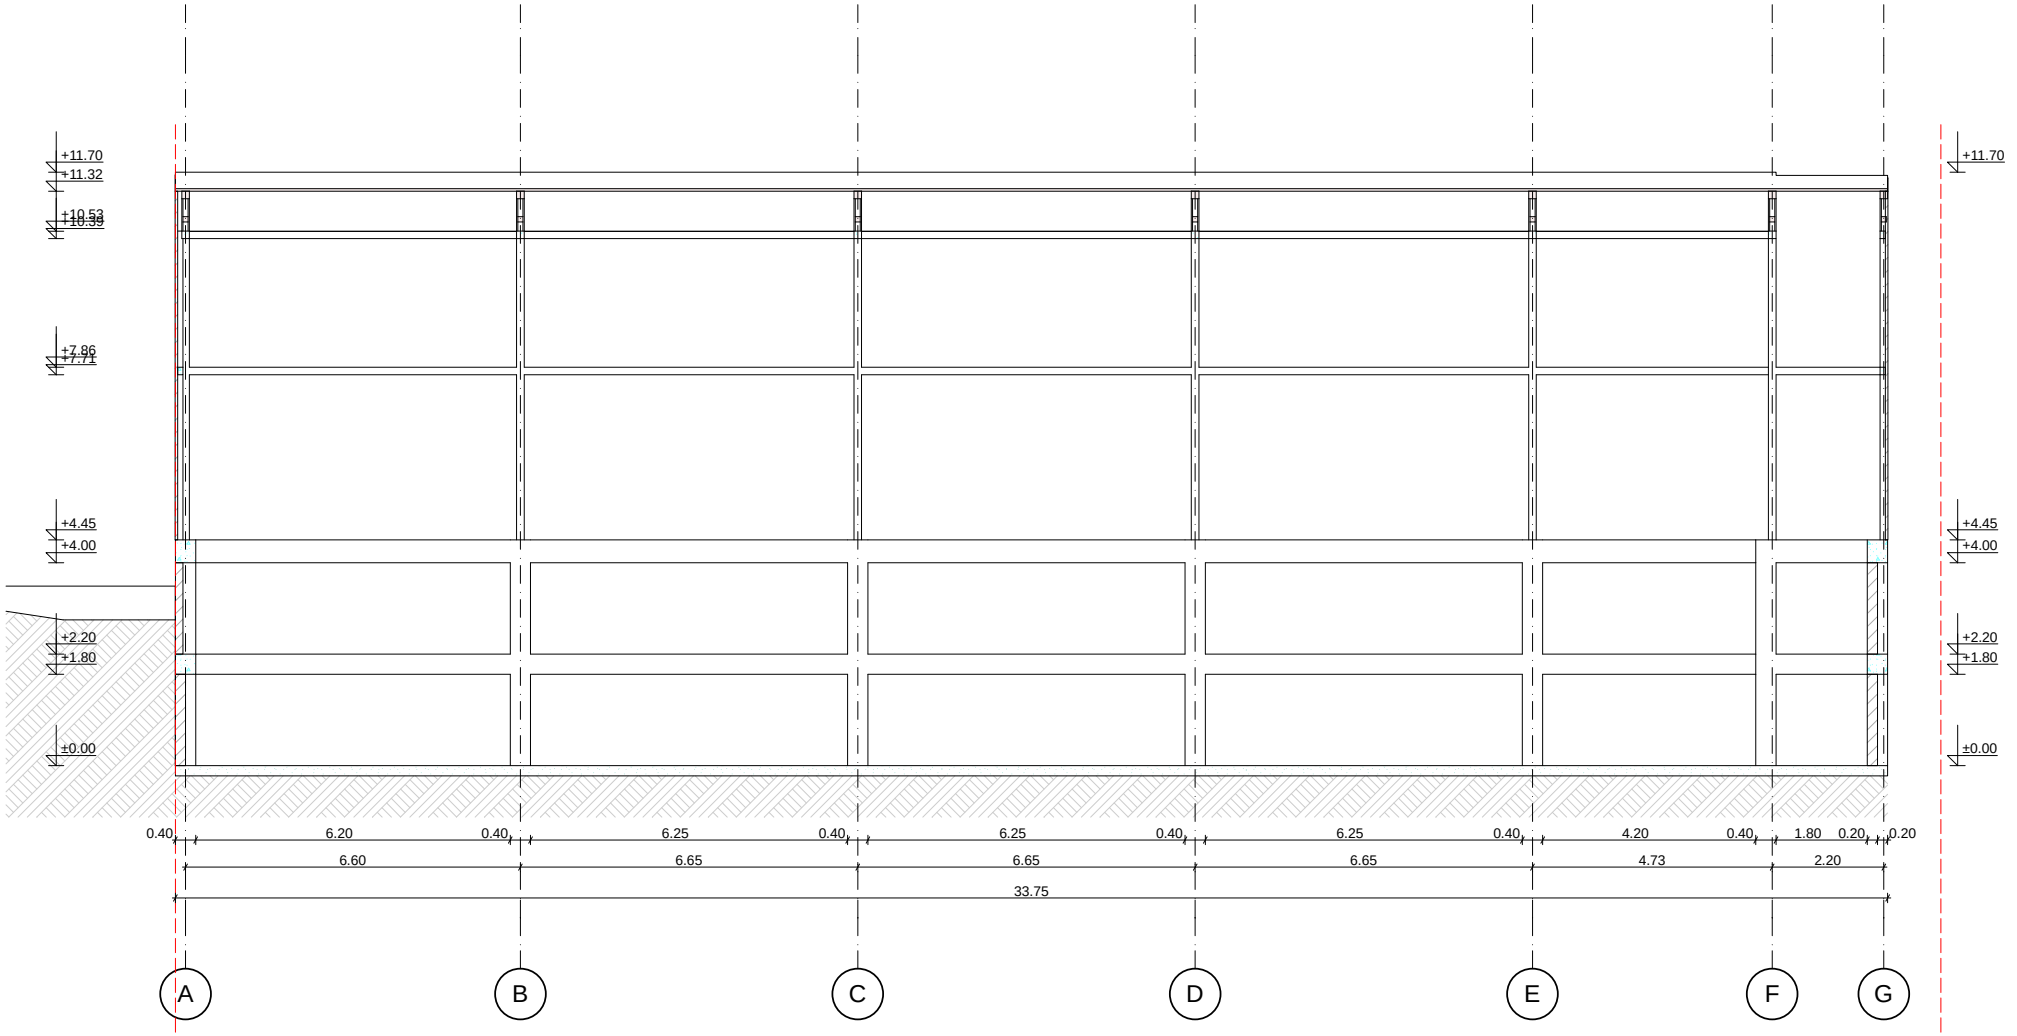

A B C D E F G

6.60 6.65 6.65 6.65 4.73 2.20

33.75

0.40 6.20 0.40 6.25 0.40 6.25 0.40 6.25 0.40 4.20 0.40 1.80 0.20 0.20

±0.00

+1.80

+2.20

+4.00

+4.45

+7.71 +7.86

+10.39 +10.53

+11.32

+11.70

±0.00

+1.80

+2.20

+4.00

+4.45

+11.70

მთ.არქიტექტორი ს. ჭელიძე

gv. m. 1:100

ს. ხომასურიძე

ს. ჭელიძე

ი/მ სოფიო ჭელიძე

ქ. თბილისი, ჟ. შარტავას ქ. #14 557 54 40 80 (0790) 299 288

................2013w fur.

დირექტორი

არქიტექტორი

დამკვეთი

ქ. თბილისი,

სამგორის ჩიხი #3ა

(ნაკვეთი #3/59)

გიორგი პეტრიაშვილი

საპროექტო ჭრილი 1/1 სასაწყობე შენობის

არქიტექტურული პროექტი

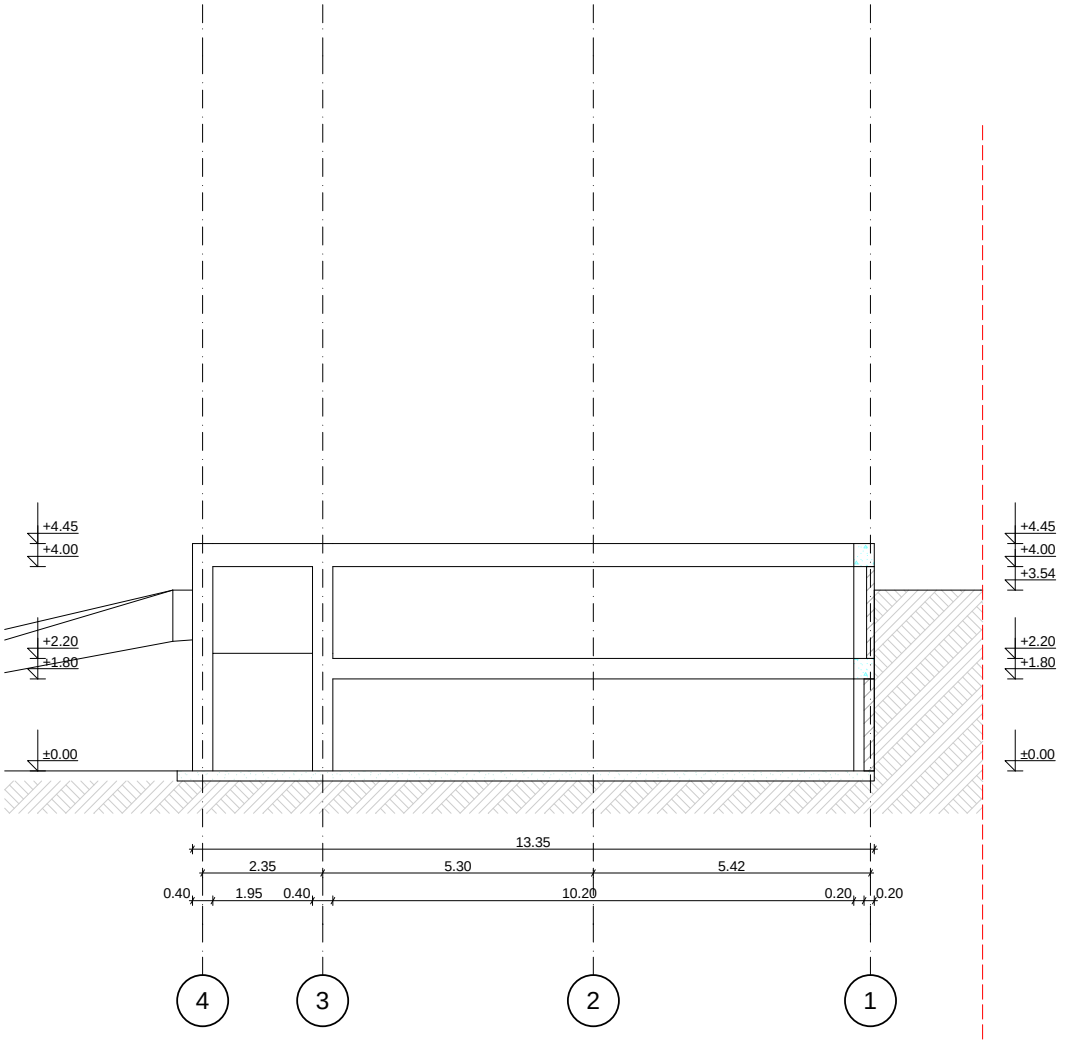

ქ. თბილისი, ქ. შარაშიძის ქ. №14 557 54 40 80 (0790) 299 288
ი/მ ხეფსიო ჯელიაძე

SOFTLINE Architecture

არსებული ჭრილი 2/2

ქ. თბილისი,
სამგორის ჩიხი №3ა
(ნაკვეთი №3/59)

2013წ | შკალა: | ფვ. | მ. 1:100

სასაწყობე შენობის
არქიტექტურული პროექტი

დირექტორი		ხ. ჯელიაძე
მთ.არქიტექტორი		ხ. ჯელიაძე
არქიტექტორი		ხ. ხუმახაშრიაძე
დამკვეთი	ბიორგი პეტრიაშვილი	

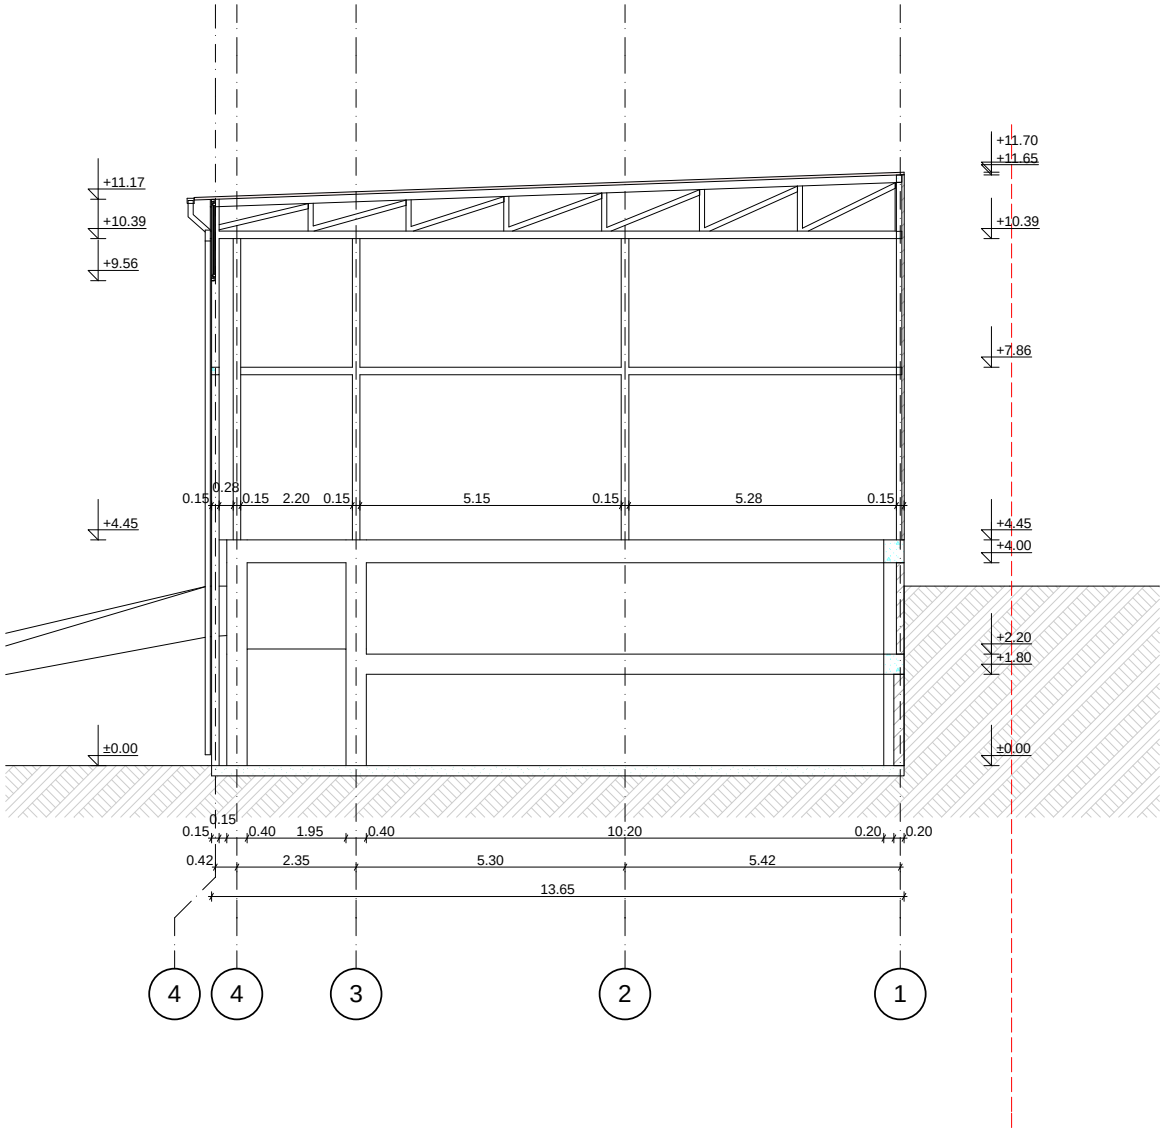

ქ. თბილისი, ქ. შარტავას ქ. №14 557 54 40 80 (0790) 299 288
ი/მ ხოფთი გელენიძე
SOFTLINE Architecture

საპროექტო ჩრილი 2/2	სასაწყობე შენობის არქიტექტურული პროექტი	
ქ. თბილისი, საბჭოროს ჩიხი №3ა (ნაკვეთი №3/59)	დირექტორი	ს. გელენიძე
	მთ.არქიტექტორი	ს. გელენიძე
	არქიტექტორი	ს. ხოფთასურიძე
2013წ ფურც.	მასშტაბი	1:100
	დამკვეთი	გიორგი პეტრიაშვილი