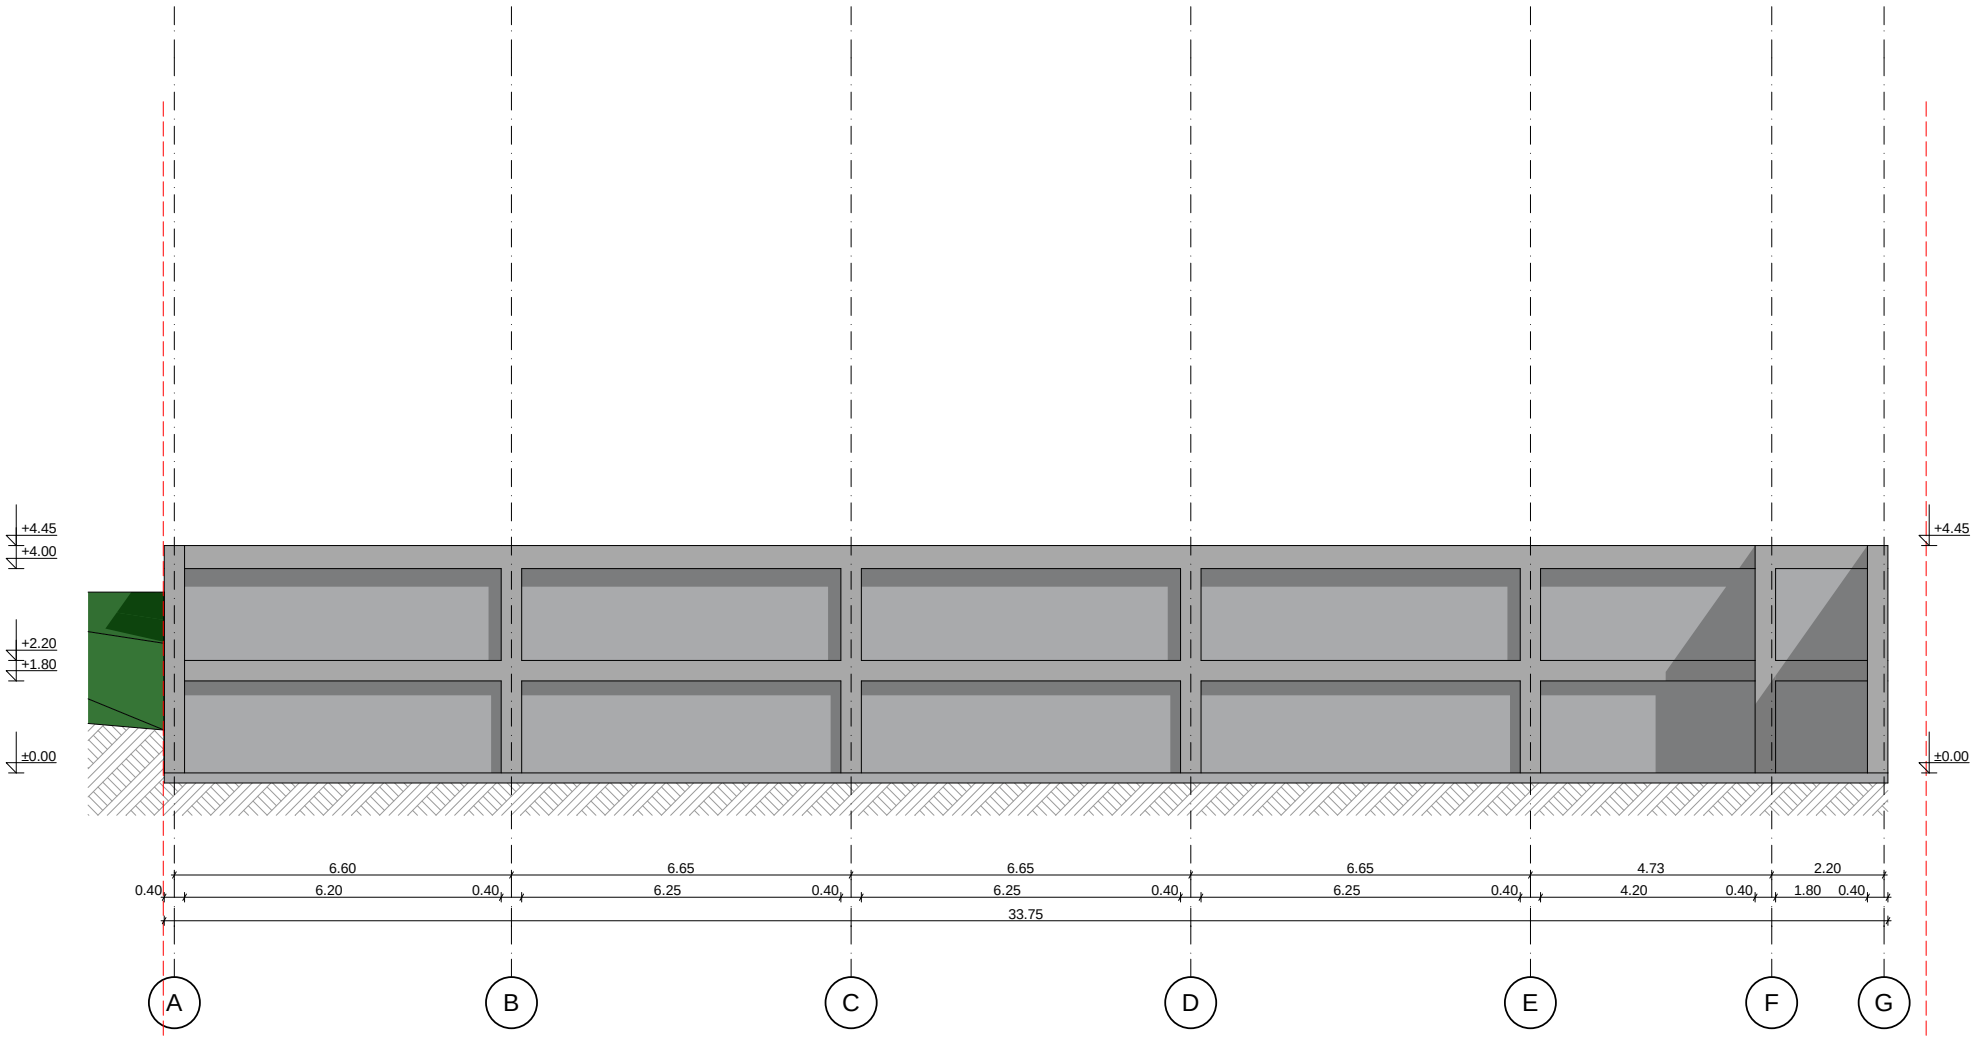

ქ. თბილისი, ქ. შარტავას ქ. №14 557 54 40 80 (0790) 299 288

ი/მ ხოფშიო ჰელიძე

SOFTLINE Architecture

არსებული შასადი A-G
ღერძებს შორის

ქ. თბილისი,
სამგორის ჩიხი №3ა
(ნაკვეთი №3/59)

.....2013წ. შკალა. მ. 1:100

სასაწყობე შენობის
არქიტექტურული პროექტი

დირექტორი	ხ. ჰელიძე
მთ.არქიტექტორი	ხ. ჰელიძე
არქიტექტორი	ხ. ხოშახრიძე
დამკვეთი	

ბიორგი ჰეტრიაშვილი

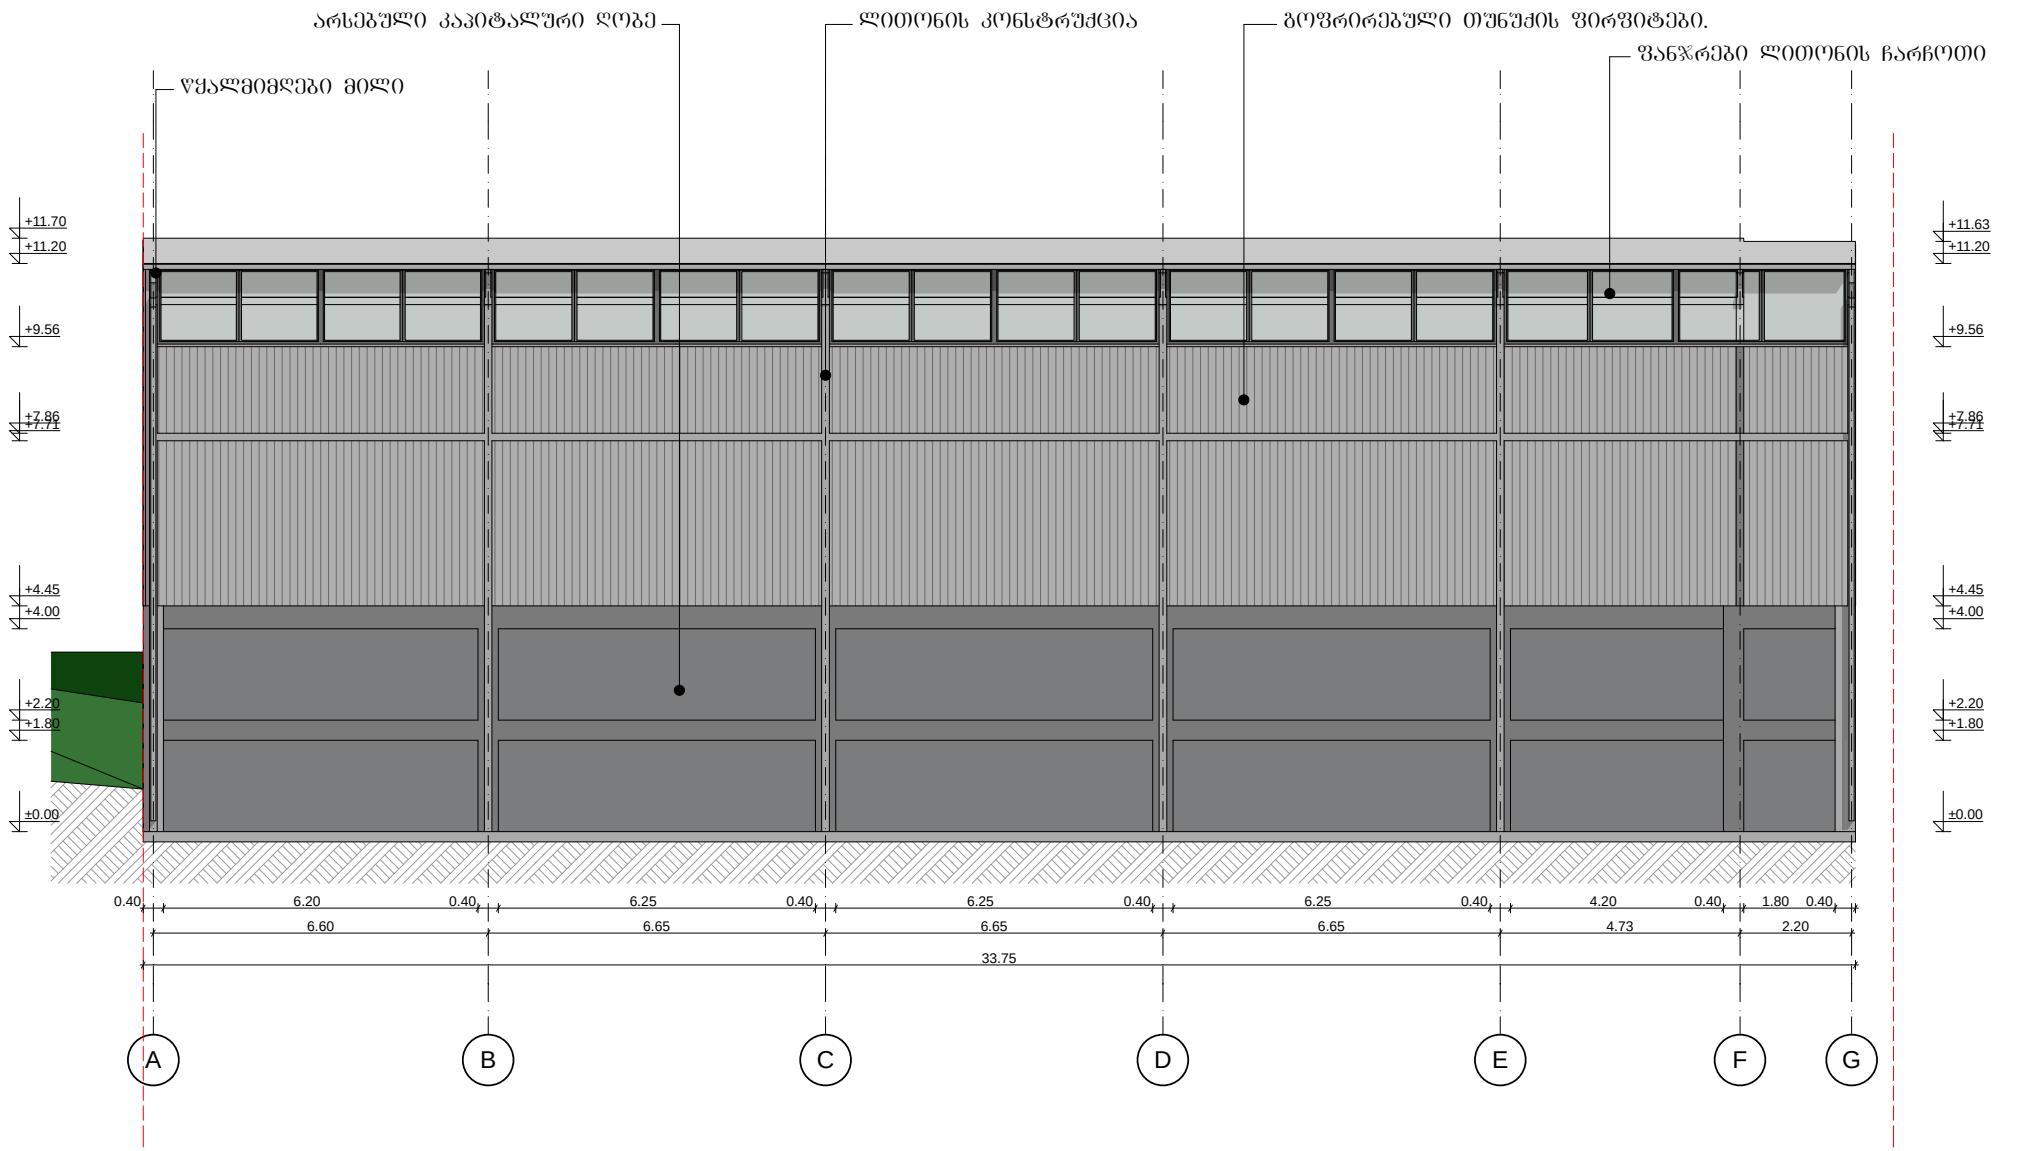

A B C D E F G

6.60 6.65 6.65 6.65 4.73 2.20

33.75

0.40 6.20 0.40 6.25 0.40 6.25 0.40 6.25 0.40 4.20 0.40 1.80 0.40

±0.00

+1.80

+2.20

+4.00

+4.45

+7.71 +7.86

+9.56

+11.20

+11.70

±0.00

+1.80

+2.20

+4.00

+4.45

+7.71 +7.86

+9.56

+11.20

+11.63

არსებული კაპიტალური ღობე გოფრირებული თუნუქის ფირფიტები.

წყალმიმღები მილი

ფანჯრები ლითონის ჩარჩოთი

ლითონის კონსტრუქცია

მთ.არქიტექტორი ს. ჭელიძე

gv. m. 1:100

ს. ხომასურიძე

ს. ჭელიძე

ი/მ სოფიო ჭელიძე

ქ. თბილისი, ჟ. შარტავას ქ. #14 557 54 40 80 (0790) 299 288

................2013w fur.

დირექტორი

არქიტექტორი

დამკვეთი

ქ. თბილისი,

სამგორის ჩიხი #3ა

(ნაკვეთი #3/59)

გიორგი პეტრიაშვილი
არსებული ფასადი A-G

ღერძებს შორის

სასაწყობე შენობის

არქიტექტურული პროექტი

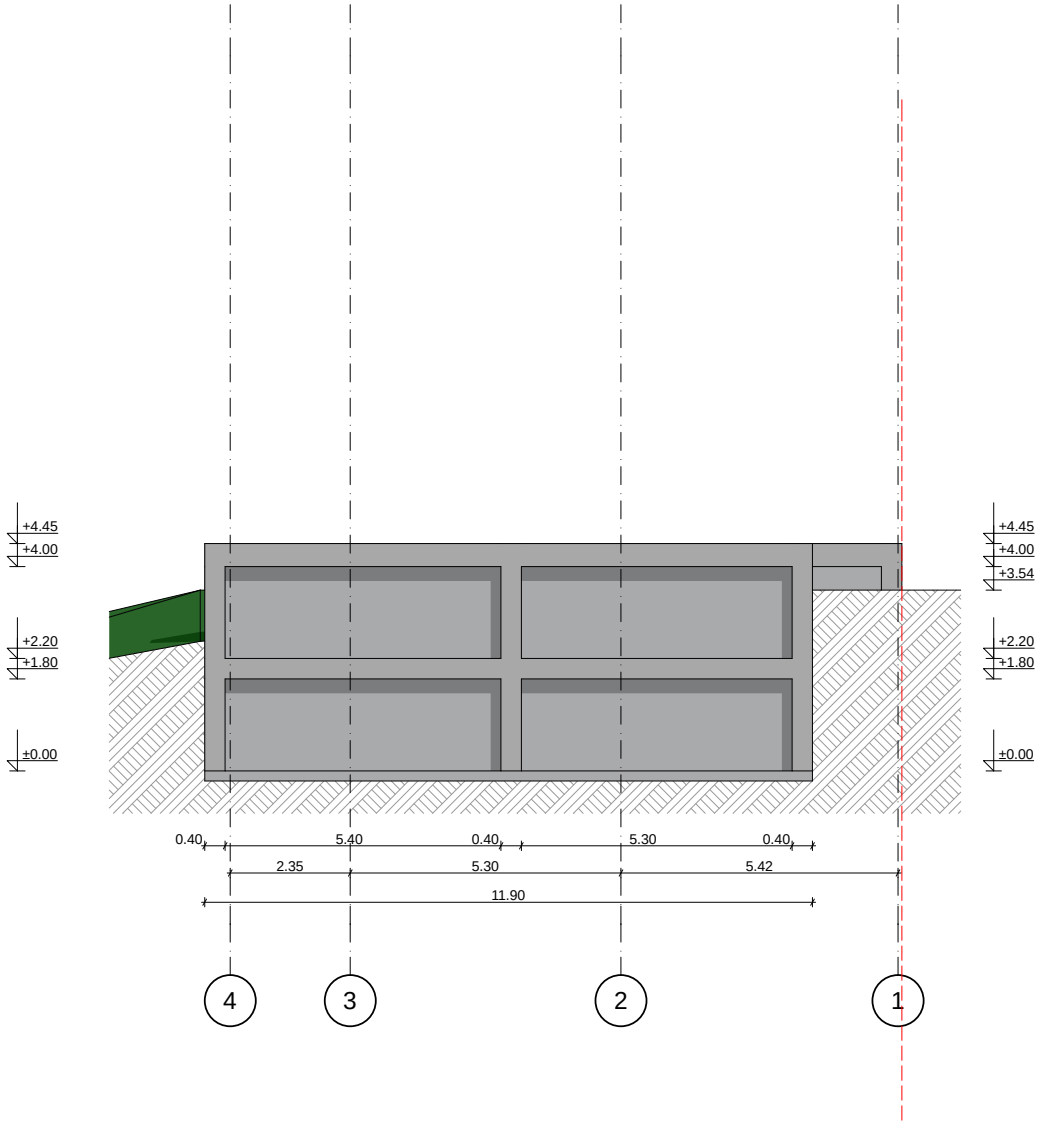

4 3 2 1

2.35 5.30 5.42
±0.00

+1.80

+2.20

+4.00

+4.45

±0.00

+1.80

+2.20

+3.54

+4.00

+4.45

11.90

0.40 5.40 0.40 5.30 0.40

მთ.არქიტექტორი ს. ჭელიძე

gv. m. 1:100

ს. ხომასურიძე

ს. ჭელიძე

ი/მ სოფიო ჭელიძე

ქ. თბილისი, ჟ. შარტავას ქ. #14 557 54 40 80 (0790) 299 288

................2013w fur.

დირექტორი

არქიტექტორი

დამკვეთი

ქ. თბილისი,

სამგორის ჩიხი #3ა

(ნაკვეთი #3/59)

გიორგი პეტრიაშვილი

არსებული ფასადი 4-1

ღერძებს შორის

სასაწყობე შენობის

არქიტექტურული პროექტი

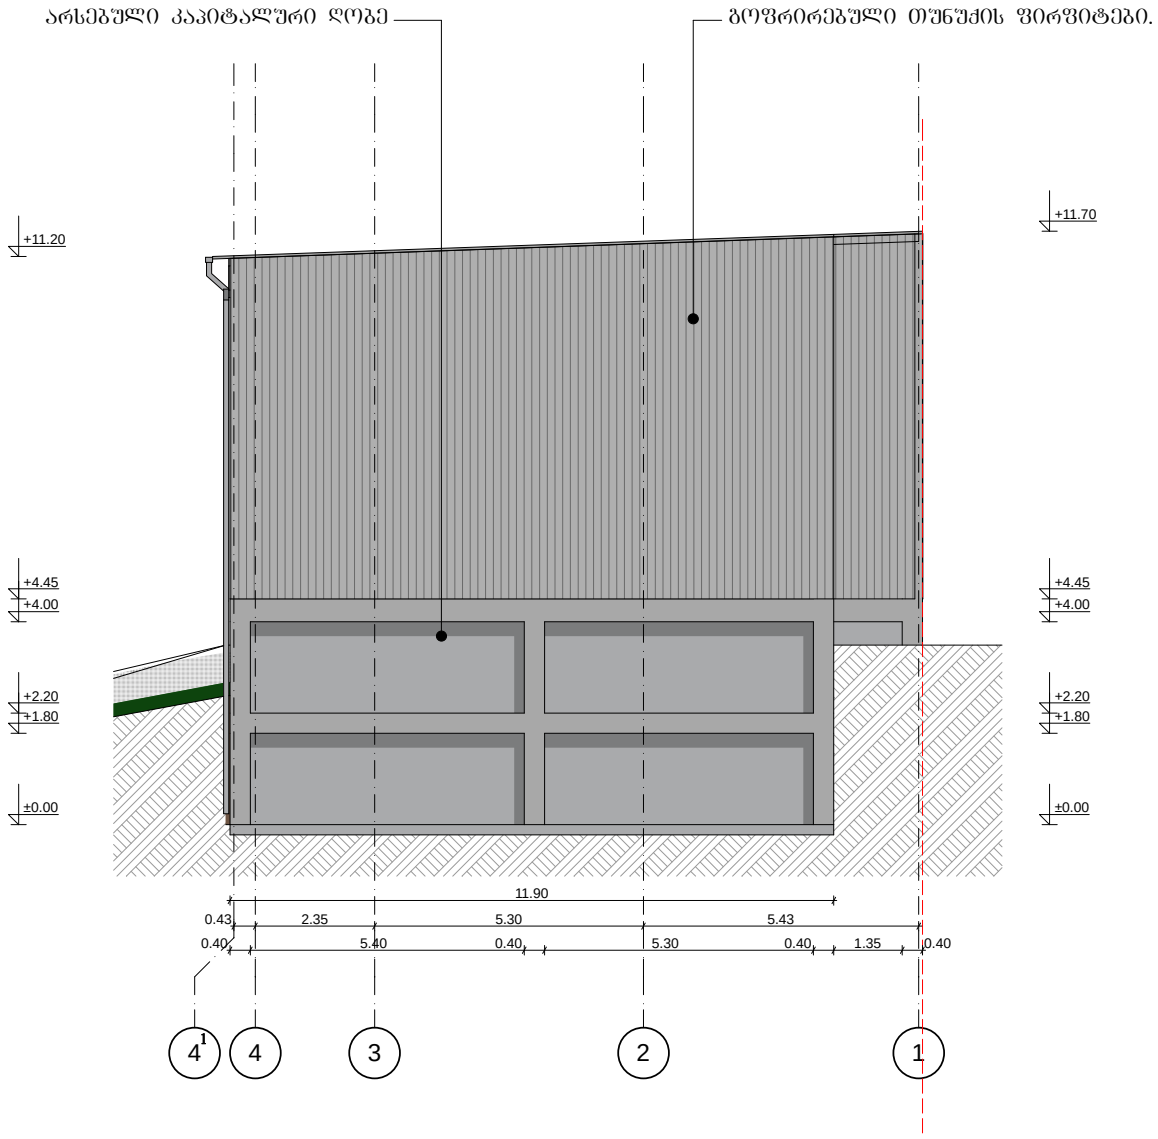

4 4 3 2 1

0.43 2.35 5.30 5.43

0.40 5.40 0.40 5.30 0.40 1.35 0.40

11.90

±0.00

+1.80

+2.20

+4.00

+4.45

+11.70

±0.00

+1.80

+2.20

+4.00

+4.45

+11.20

არსებული კაპიტალური ღობე გოფრირებული თუნუქის ფირფიტები.

მთ.არქიტექტორი ს. ჭელიძე

gv. m. 1:100

ს. ხომასურიძე

ს. ჭელიძე

ი/მ სოფიო ჭელიძე

ქ. თბილისი, ჟ. შარტავას ქ. #14 557 54 40 80 (0790) 299 288

................2013w fur.

დირექტორი

არქიტექტორი

დამკვეთი

ქ. თბილისი,

სამგორის ჩიხი #3ა

(ნაკვეთი #3/59)

გიორგი პეტრიაშვილი

საპროექტო ფასადი 41-1

ღერძებს შორის

სასაწყობე შენობის

არქიტექტურული პროექტი

1

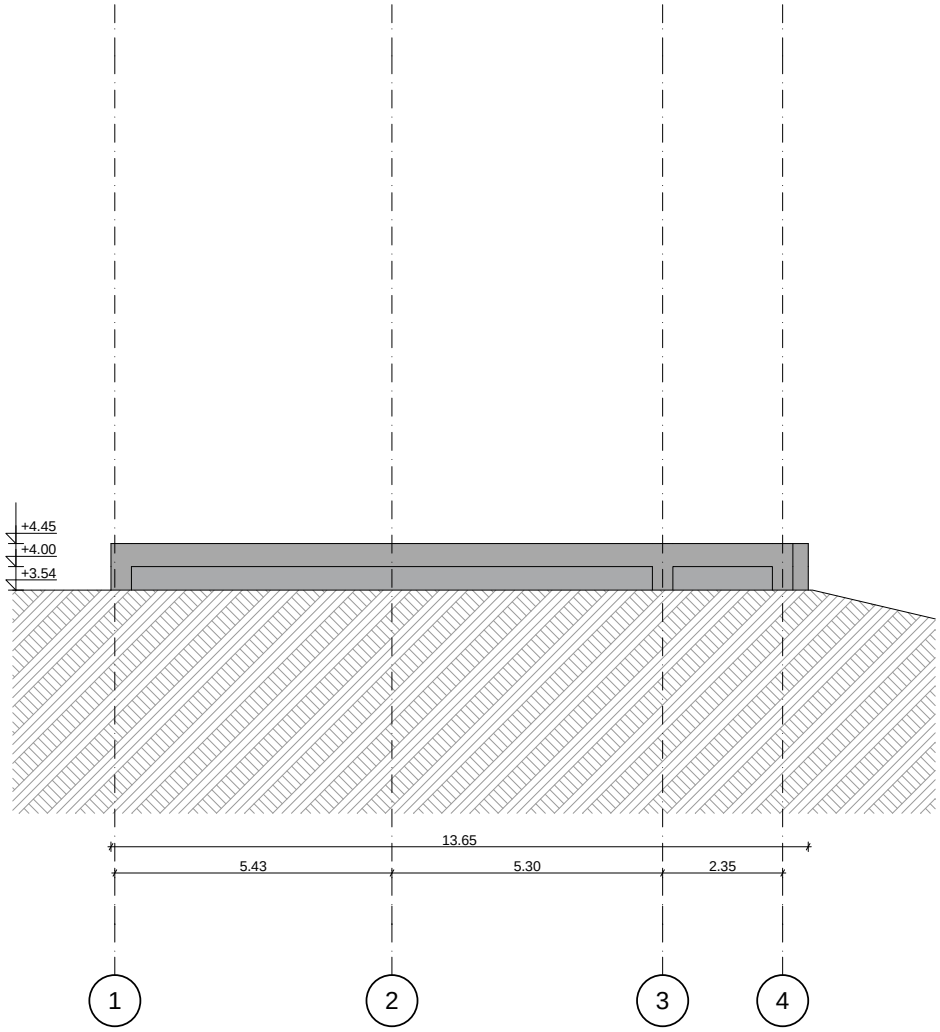

1 2 3 4

5.43 5.30 2.35

13.65

+3.54

+4.00

+4.45

მთ.არქიტექტორი ს. ჭელიძე

gv. m. 1:100

ს. ხომასურიძე

ს. ჭელიძე

ი/მ სოფიო ჭელიძე

ქ. თბილისი, ჟ. შარტავას ქ. #14 557 54 40 80 (0790) 299 288

................2013w fur.

დირექტორი

არქიტექტორი

დამკვეთი

ქ. თბილისი,

სამგორის ჩიხი #3ა

(ნაკვეთი #3/59)

გიორგი პეტრიაშვილი

არსებული ფასადი 1-4

ღერძებს შორის

სასაწყობე შენობის

არქიტექტურული პროექტი

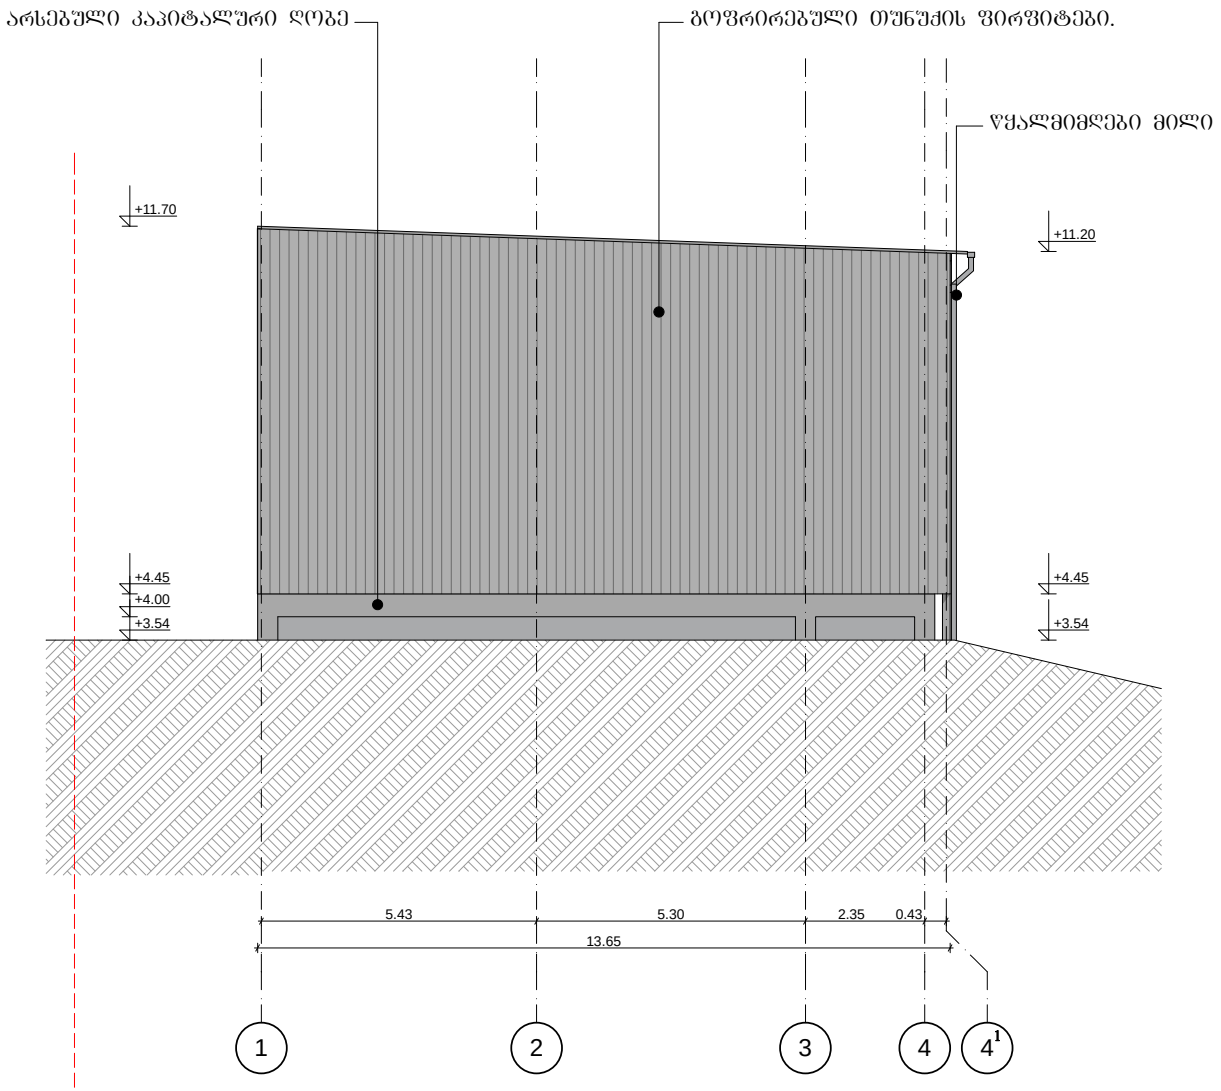

1 2 3 4 4

5.43 5.30 2.35 0.43

13.65
+3.54

+4.00

+4.45

+11.70

+3.54

+4.45

+11.20

გოფრირებული თუნუქის ფირფიტები.

წყალმიმღები მილი

არსებული კაპიტალური ღობე

მთ.არქიტექტორი ს. ჭელიძე
gv. m. 1:100

ს. ხომასურიძე

ს. ჭელიძე

ი/მ სოფიო ჭელიძე

ქ. თბილისი, ჟ. შარტავას ქ. #14 557 54 40 80 (0790) 299 288

................2013w fur.

დირექტორი

არქიტექტორი

დამკვეთი

ქ. თბილისი,

სამგორის ჩიხი #3ა

(ნაკვეთი #3/59)

გიორგი პეტრიაშვილი
არსებული ფასადი 1-41

ღერძებს შორის

სასაწყობე შენობის

არქიტექტურული პროექტი

1

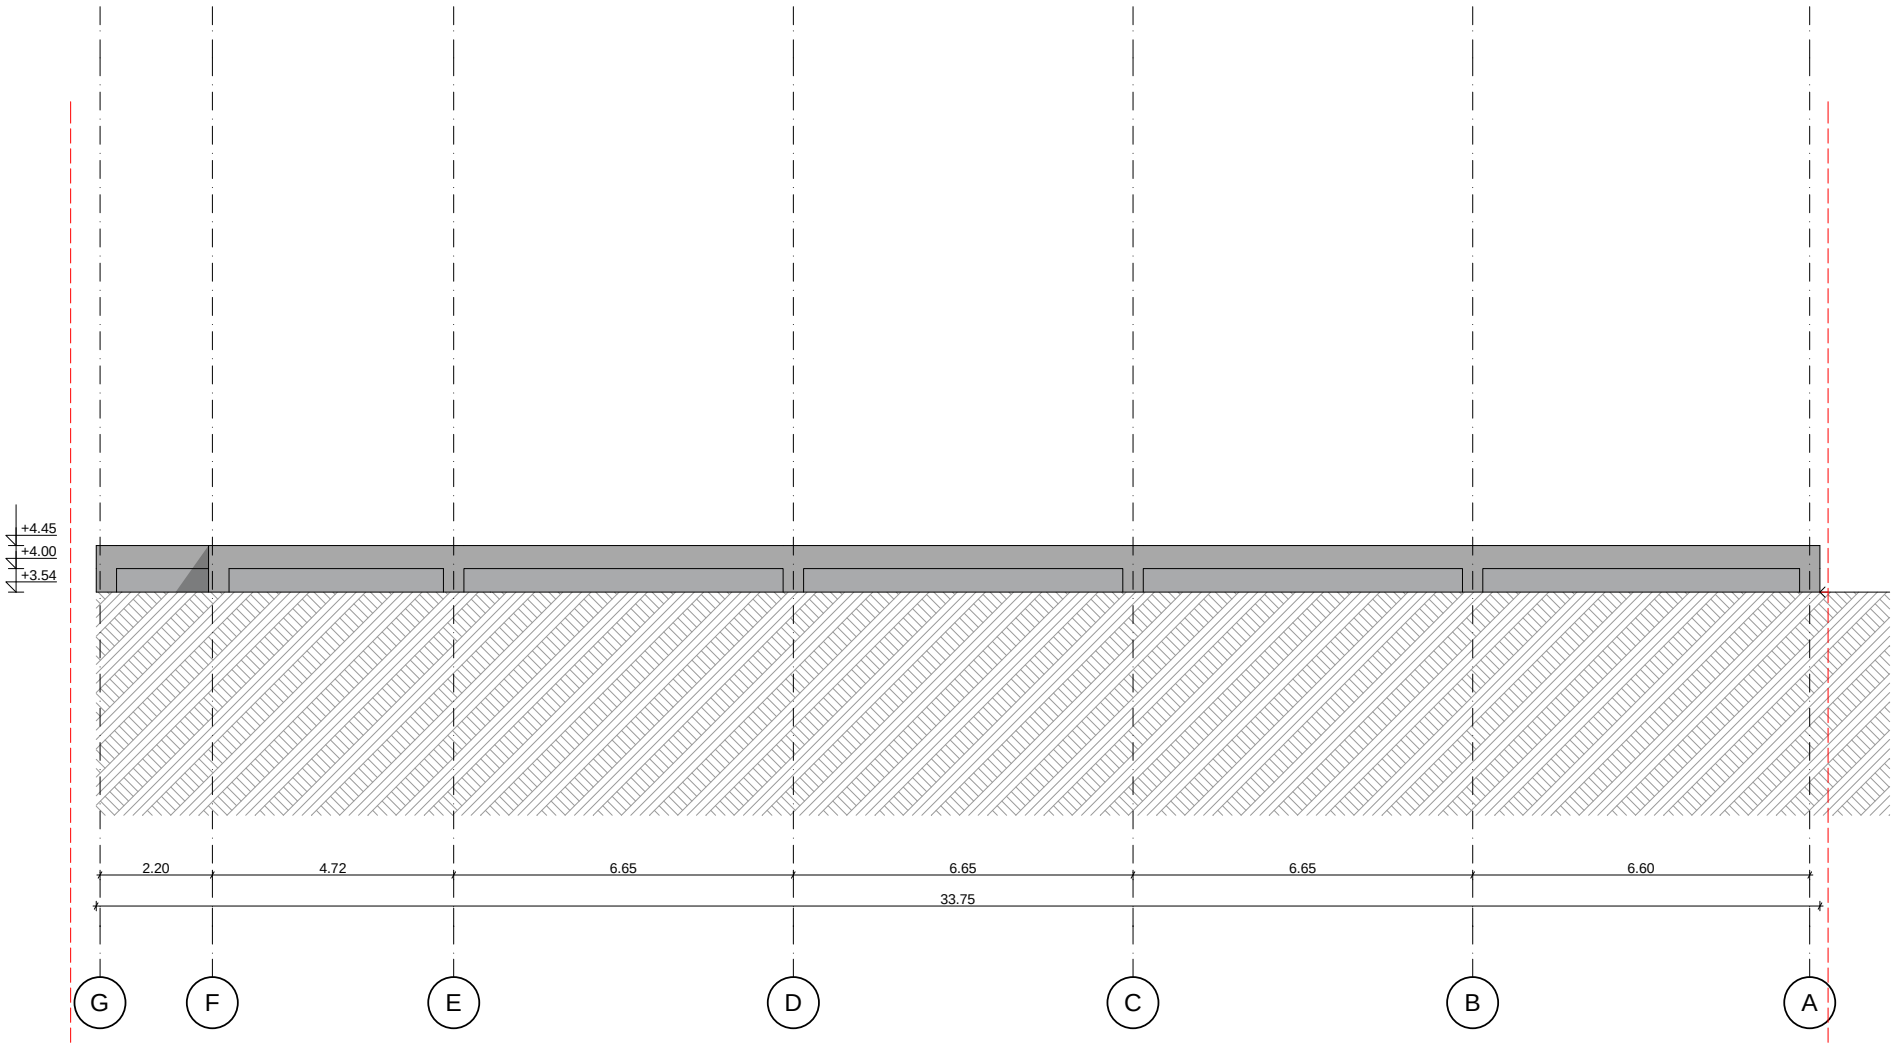

ქ. თბილისი, ქ. შარაშიძის ქ. №14 557 54 40 80 (0790) 299 288
ი/მ ხოფიო ჯეჯიაძე
SOFTLINE Architecture

არსებული შასადი G-A
ღერძებს შორის

ქ. თბილისი,
სამგორის ჩიხი №3ა
(ნაკვეთი №3/59)

.....2013წ შკალა. გვ. ც. 1:100

სასაწყობე შენობის
არქიტექტურული პროექტი

დირექტორი		ხ. ჯეჯიაძე
მთ.არქიტექტორი		ხ. ჯეჯიაძე
არქიტექტორი		ხ. ხომასურიძე
დამკვეთი	ბიორგი პეტრიაშვილი	

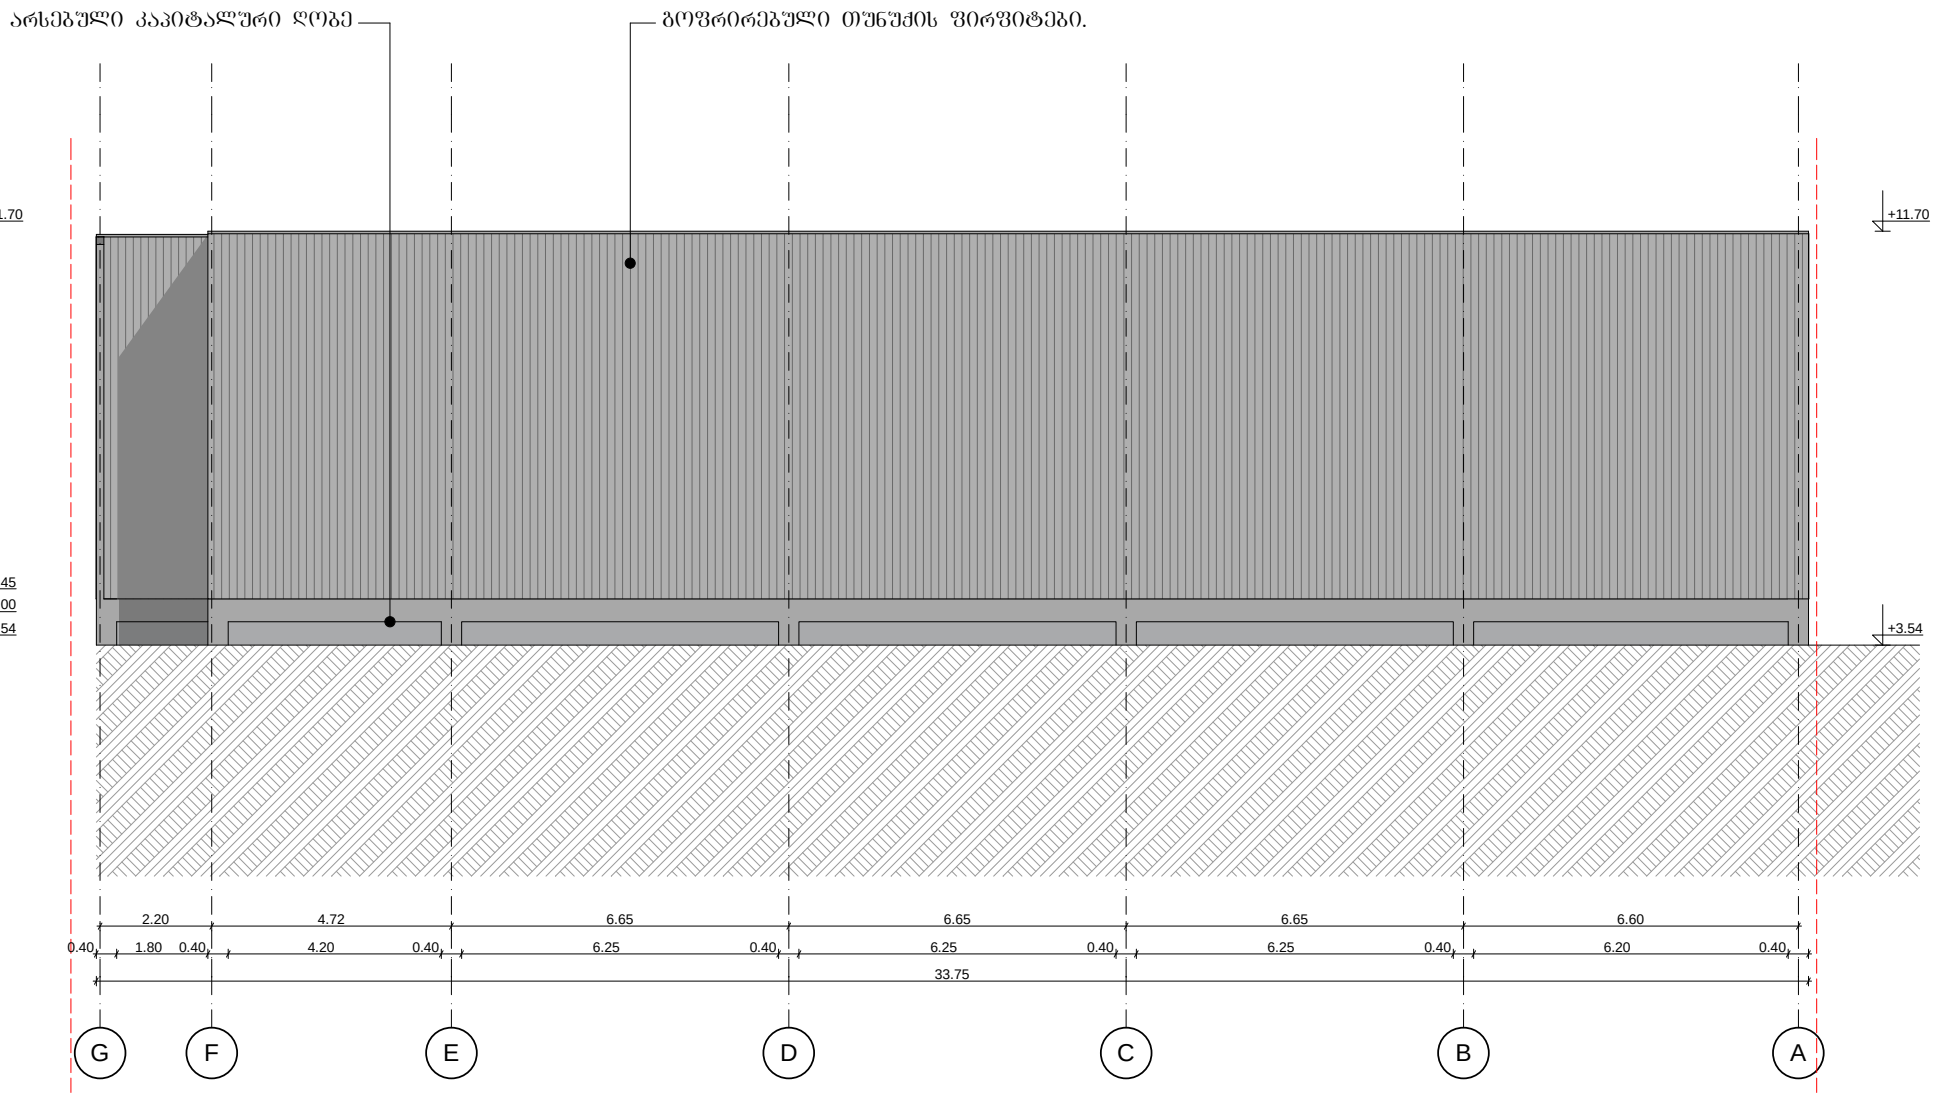

ქ. თბილისი, ქ. შარტავას ქ. №14 557 54 40 80 (0790) 299 288 ი/მ ხოფშიო ჰელიძე SOFTLINE Architecture	არსებული შასადი G-A ღერძებს შორის	სასაწყობე შენობის არქიტექტურული პროექტი
	ქ. თბილისი, სამგორის ჩიხი №3ა (ნაკვეთი №3/59)	დირექტორი ხ. ჰელიძე მთ.არქიტექტორი ხ. ჰელიძე არქიტექტორი ხ. ხოშასურიძე
	.....2013წ შკალა. ბვ. მ. 1:100	დამკვეთი გიორგი პეტრიაშვილი