მრავალბინიანი საცხოვრებელი სახლი

მის: ქ. თბილისი,სოფელი დიღომი ნაკვეთი № 01.72.14.035.440

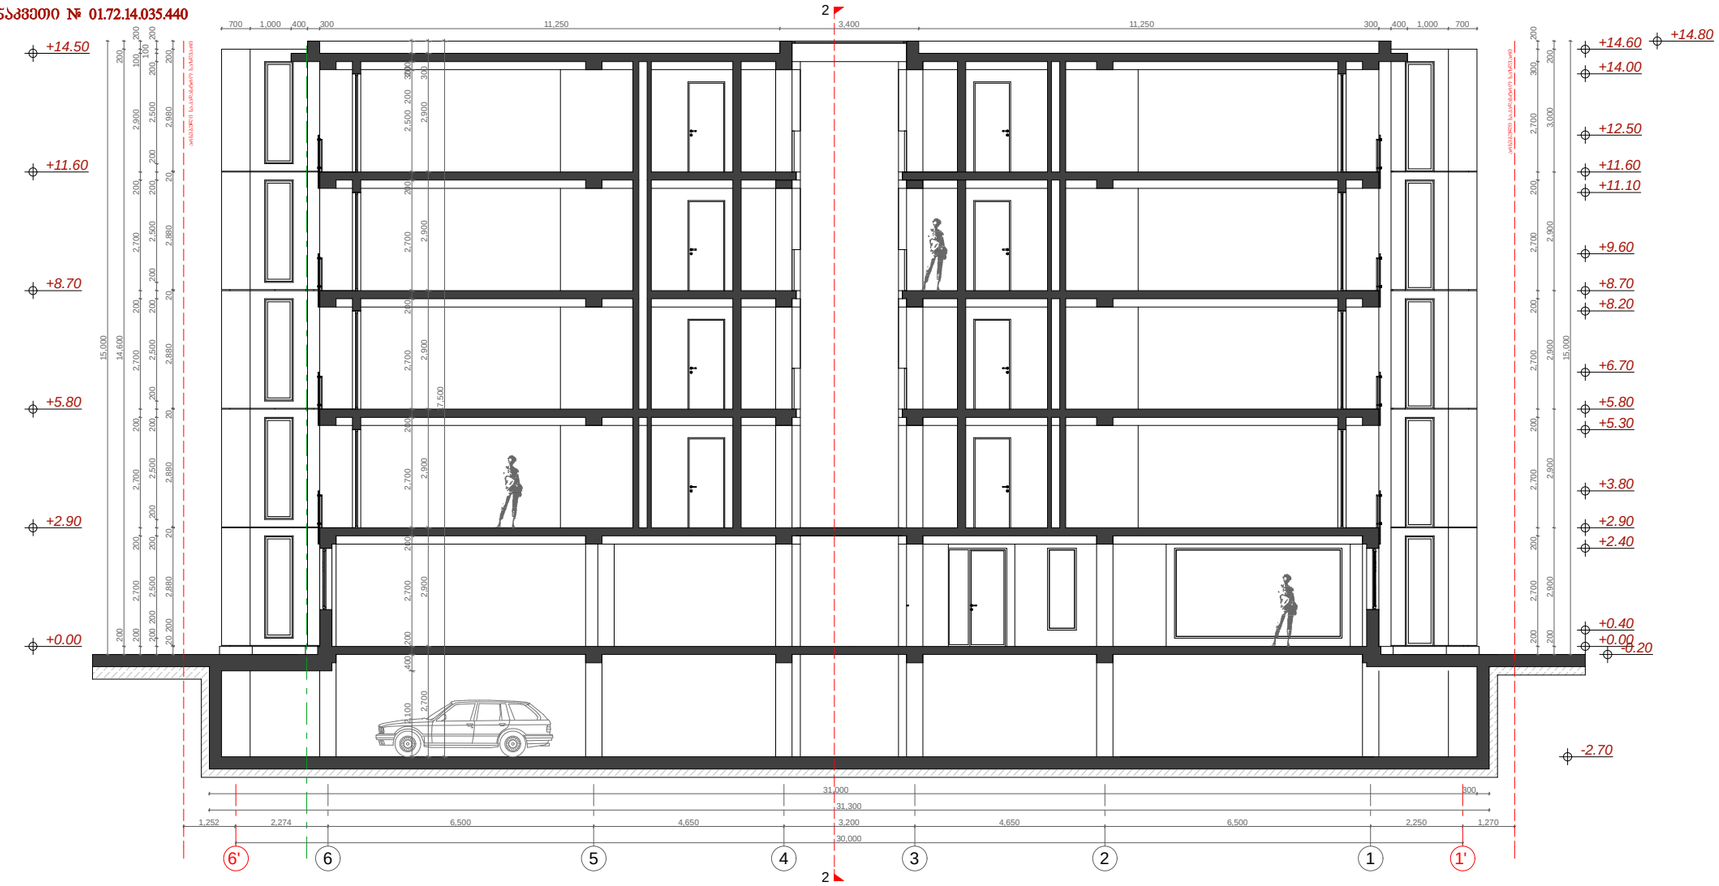

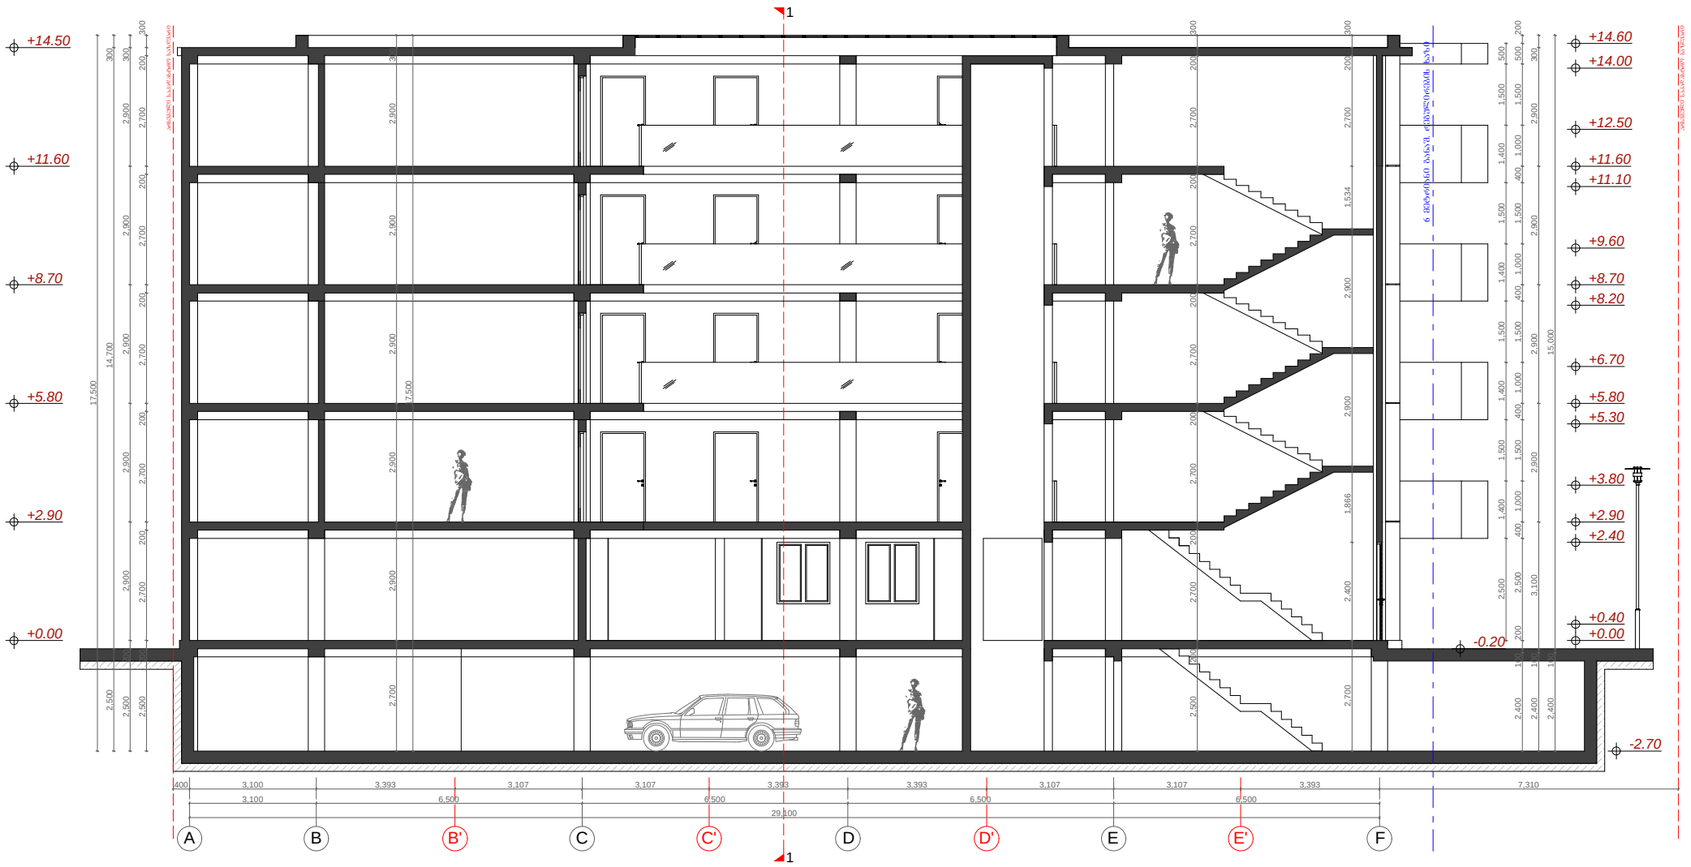

შპს "ლუმაქ ჯგუფი"
438726050

მრავალბინიანი საცხოვრებელი სახლი

მისამართი:
ქ. თბილისი,სოფელი დიღომი ნაკვეთი № 01.72.14.035.440

ჭრილი 1-1,2-2
მაშტაბი 1:150

თანამდებობა	გვარი	ხელმოწერა
დირექტორი	ზ. ოთხოზორაძე	
მთ. არქიტექტორი	ლ. ბერიდაუშვილი	
კონსტრუქტორი	ლ. ჯაფარიძე	
კონსტრუქტორი	ე. მხეიძე	
დასრულდა	ლ. ბერიდაუშვილი	
შესწორება	ზ. ოთხოზორაძე	
სტადია მ-ხრ.	შპრ.ო	ფ. №

A3

შპს "ლუმაქ ჯგუფი"
438726050