ϑϕϟϑϟϗϗϟϕϑϟϕϟϑϟ ϟϟϑϟϕϒϑϟϕϟϑϟϕϟ ϟϟϗϟϕ

**ϐϑϟ. ϕ ϕϟϑϗϟϑϟϟϕϟϑϟϕϟϑϟϕϟϑ

მრავალბინიანი საცხოვრებელი სახლი
მის: ქ. თბილისი,სოფელი დიღომი ნაკვეთი № 01.72.14.035.440

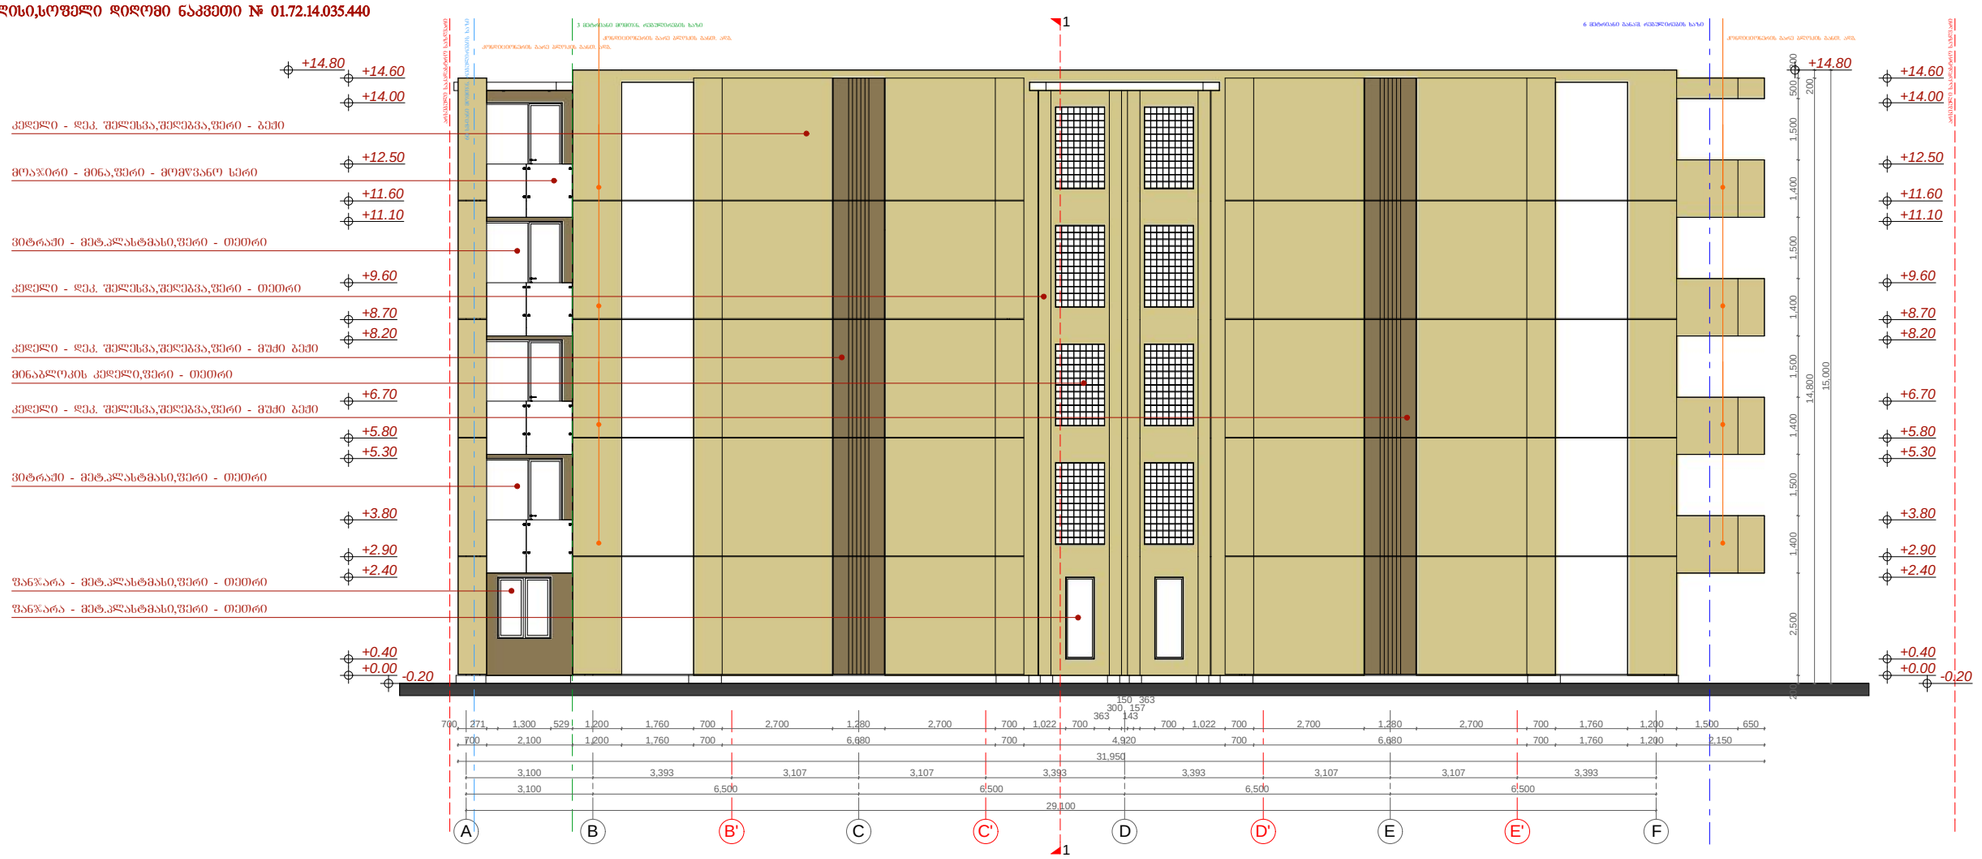

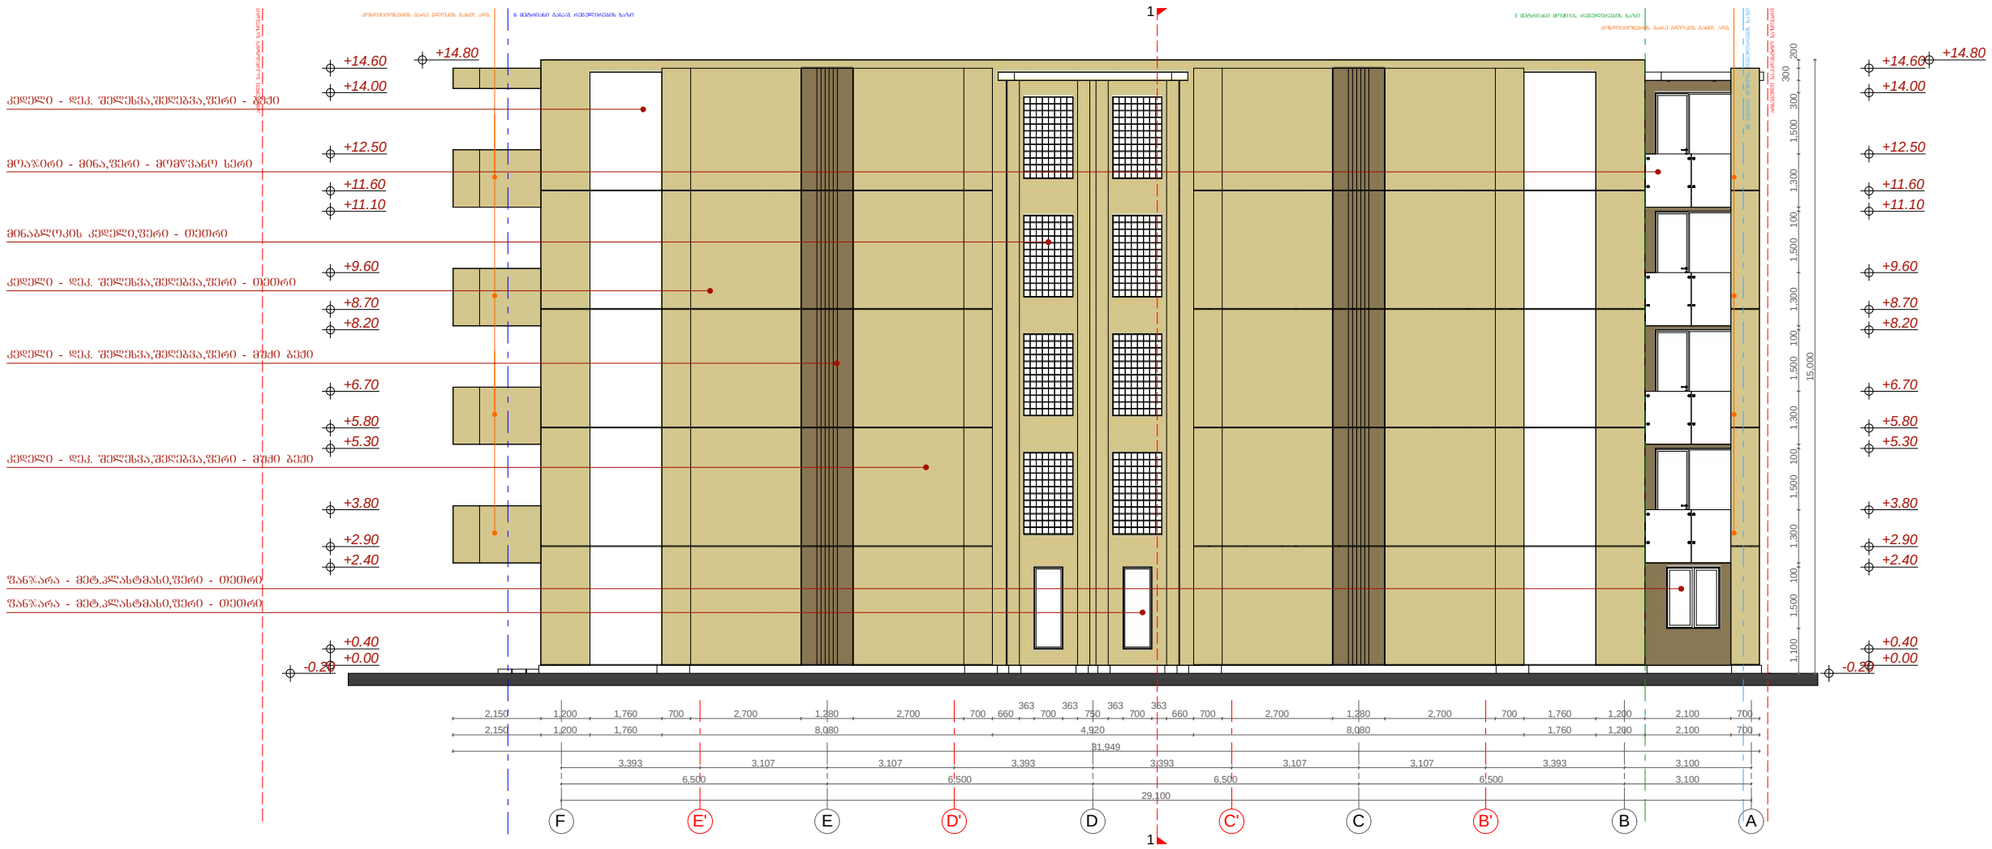

შპს "ლუმაქ ჯგუფი"
438726050

მრავალბინიანი საცხოვრებელი სახლი

მისამართი:
ქ. თბილისი,სოფელი
დიღომი ნაკვეთი №
01.72.14.035.440

ფასადი ღერძებში
A-F,F-A
მაშტაბი 1:150

თანამდებობა	გვარი	ხელმოწერა
დირექტორი	შ. ქუთათელაძე	
პრ. აფტორი	ჩ. ბობილაშვილი	
კონსტრუქტორი	ლ. ზამბახიძე	
კონსტრუქტორი	ო. მხეიძე	
დაკვეთა	ჩ. ბობილაშვილი	
ფეამოწმა	შ. ქუთათელაძე	
სტადია მ-პრ.	ფურ.რ	ფ. №

A3

შპს "ლუმაქ ჯგუფი"
438726050