


საპროექტო მთავარი ფასადი მ-1:100

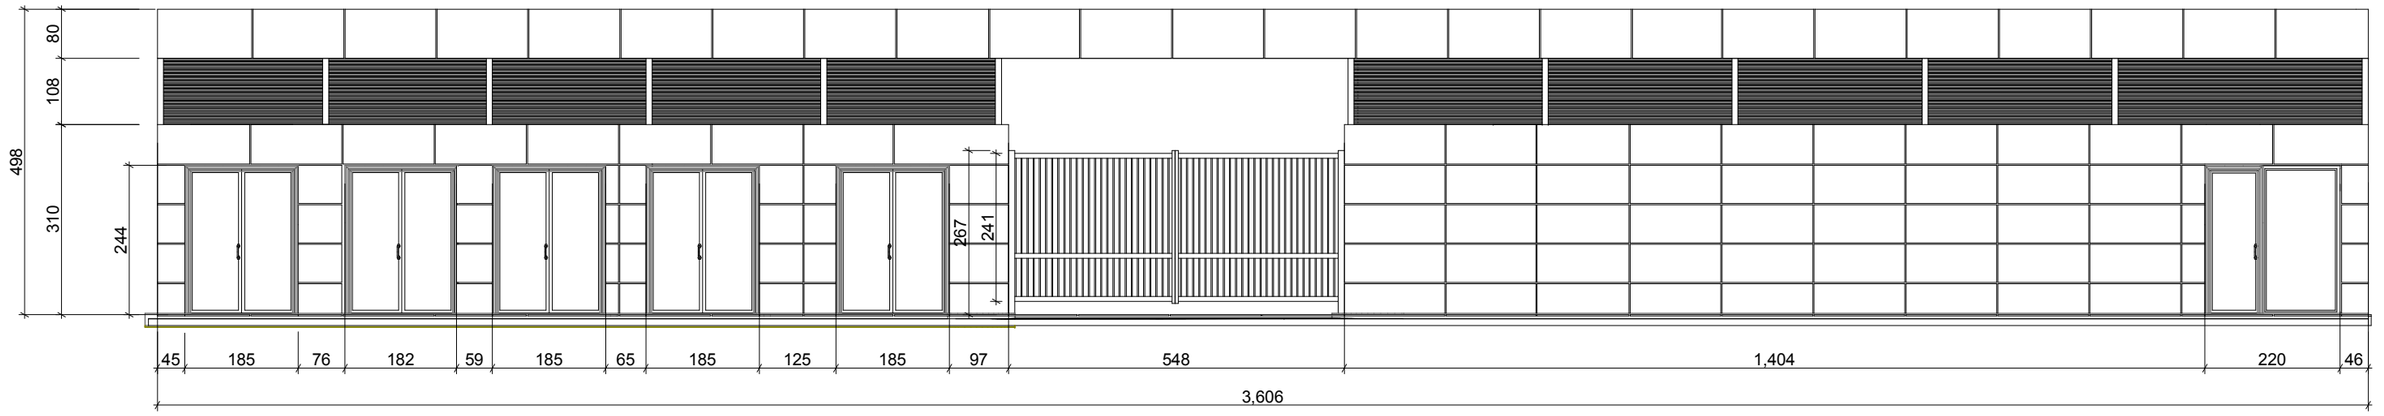

გვერდითა ფასადი 1 მ-1:100

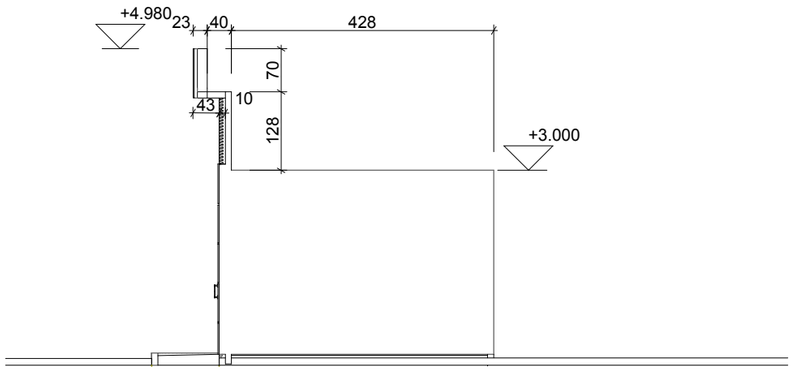

გვერდითა ფასადი 2 მ-1:100

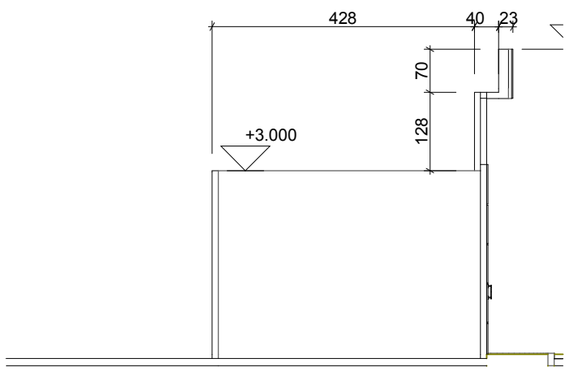


2014 წელი

საპროექტო გეგმა მ-1:100

საკადასტრო საზღვარი

საპროექტო 56.34 კვ.მ შენობა

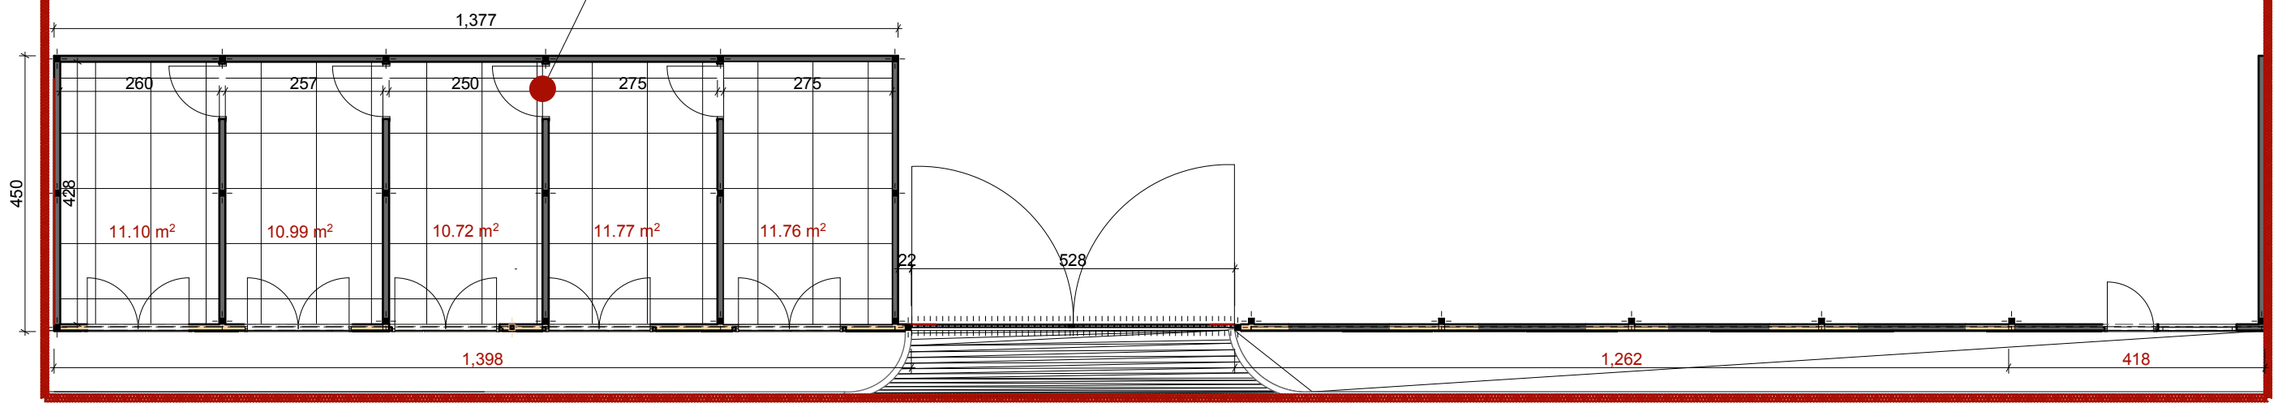

საპროექტო ფართობი - 56.34 კვ.მ

საპროექტო გეგმა მ-1:100

2014 წელი